




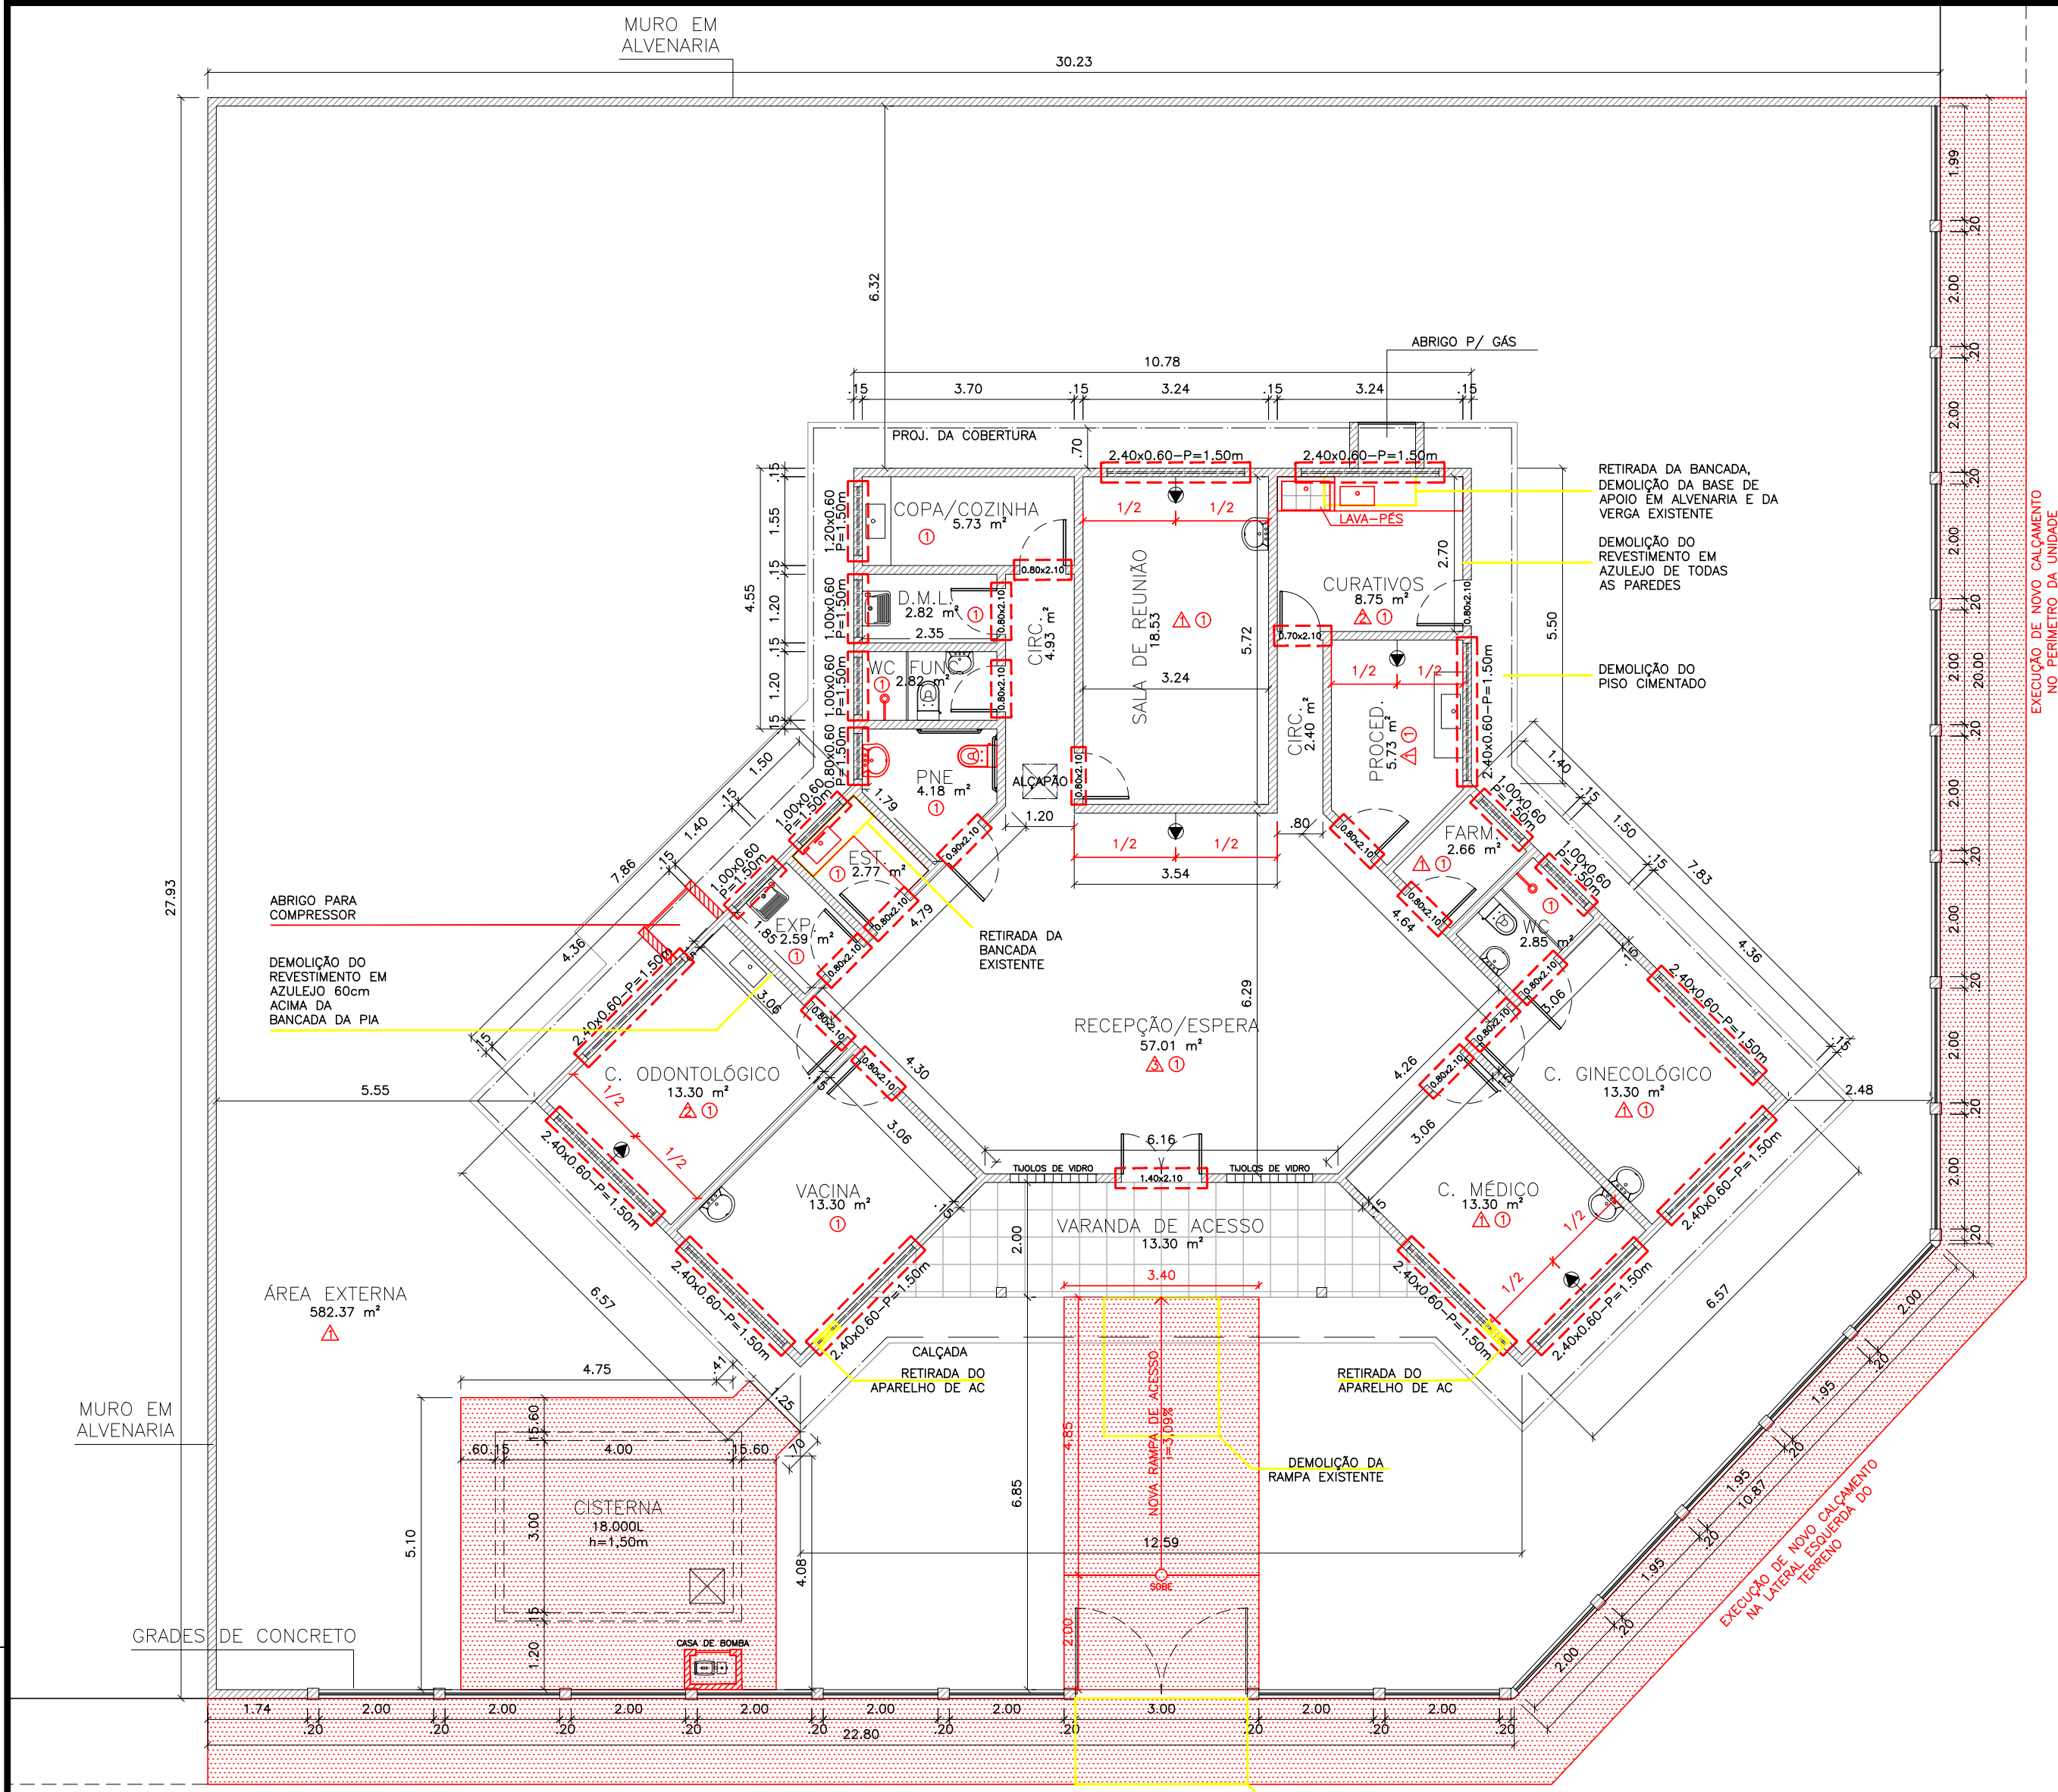


1 PLANTA BAIXA - DEMOLIR/CONSTRUIR
ESCALA 1:100

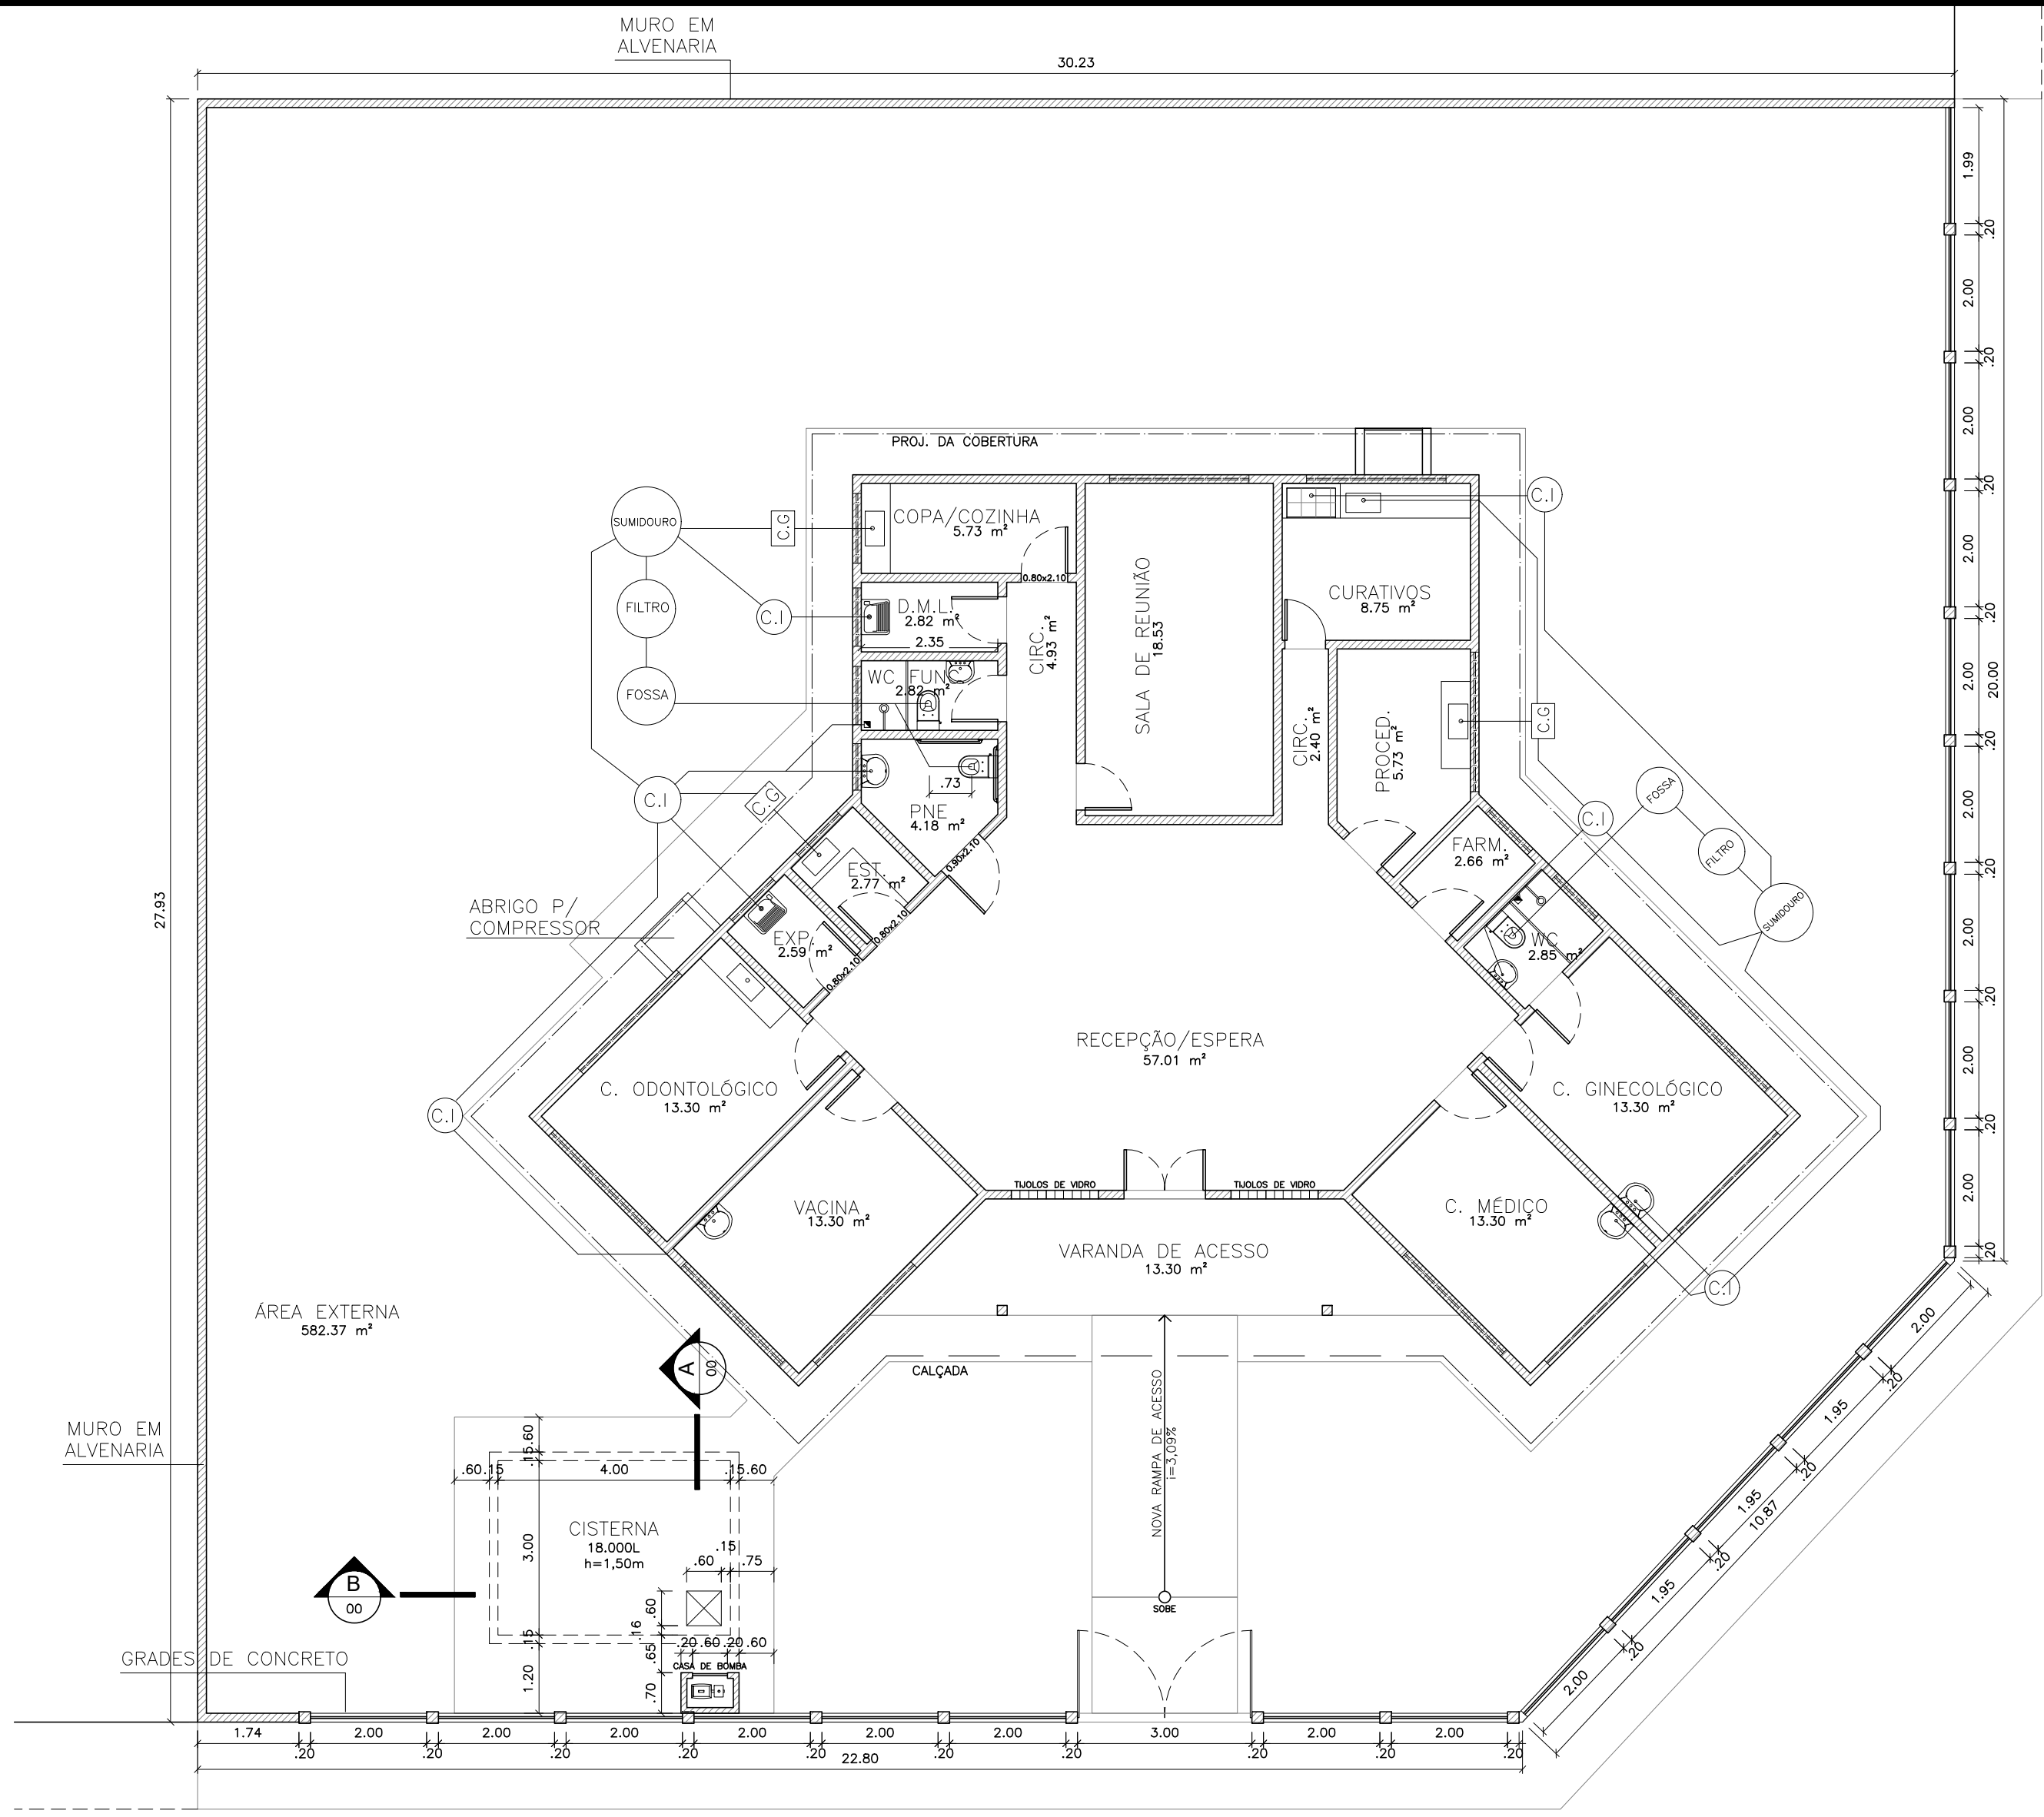


2 PLANTA BAIXA - HIDROSANITÁRIO
ESCALA 1:100

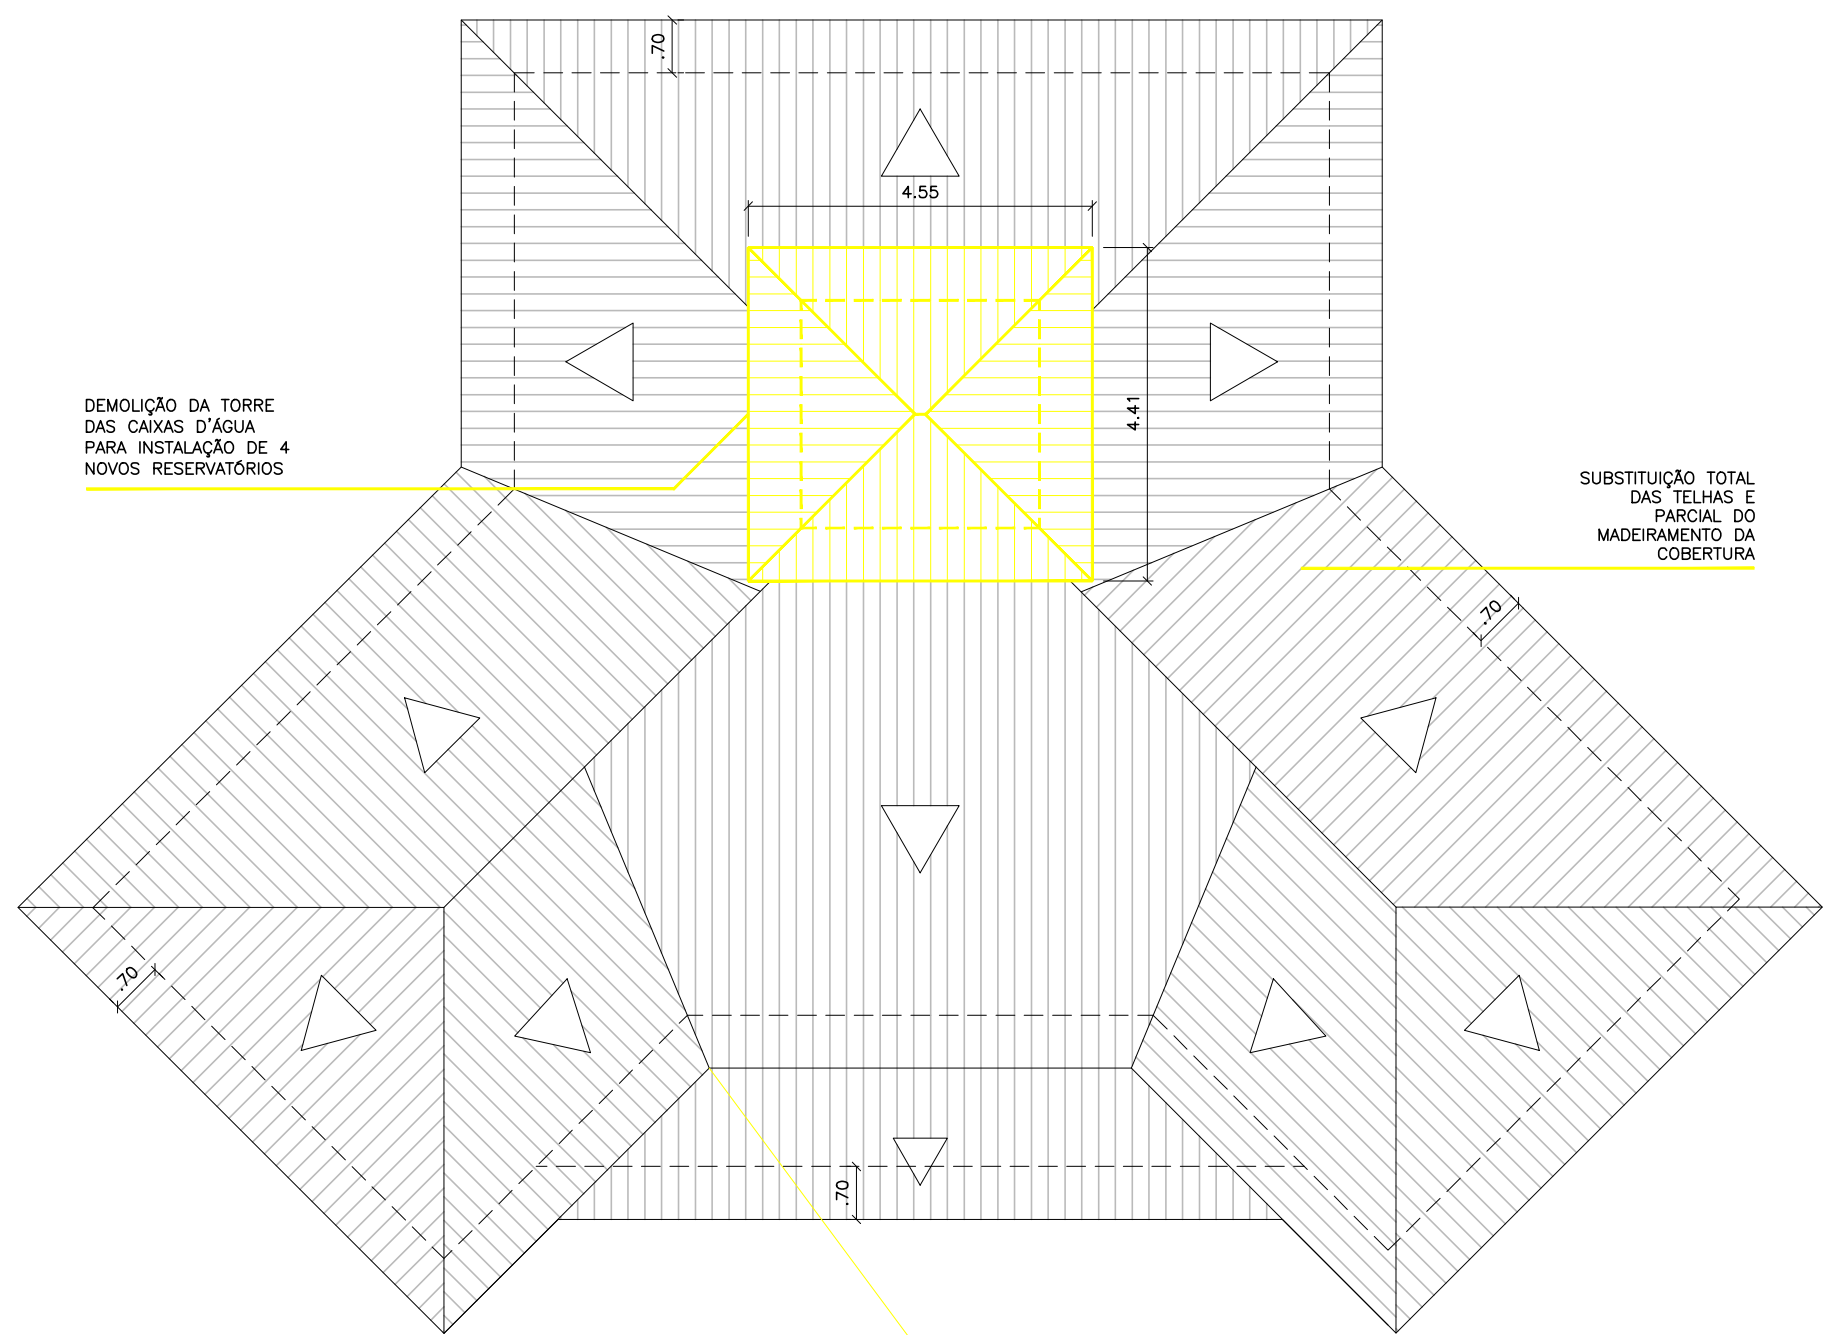


6 PLANTA DE COBERTURA - DEMOLIR
ESCALA 1:100

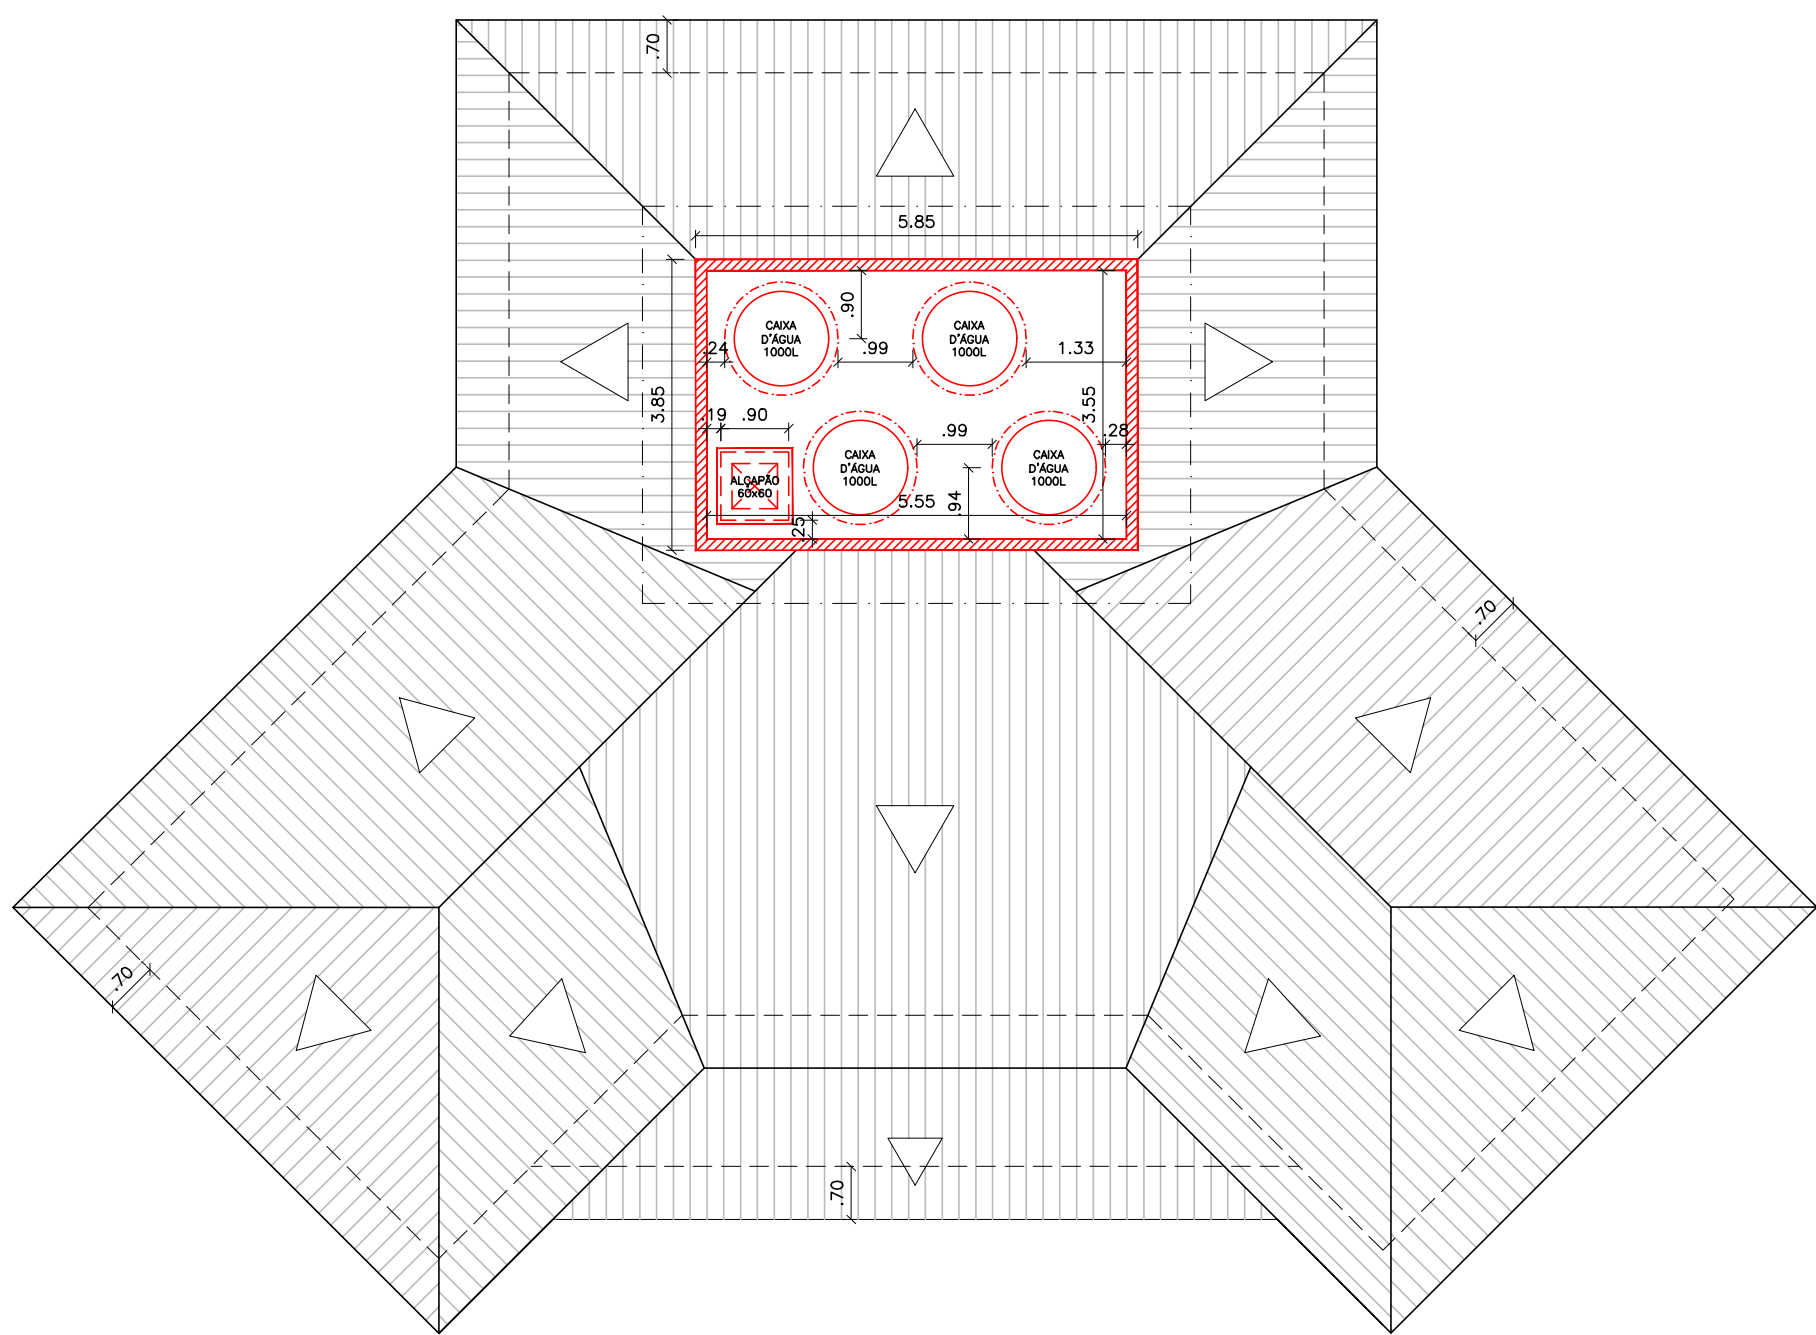


7 PLANTA DE COBERTURA - CONSTRUIR
ESCALA 1:100

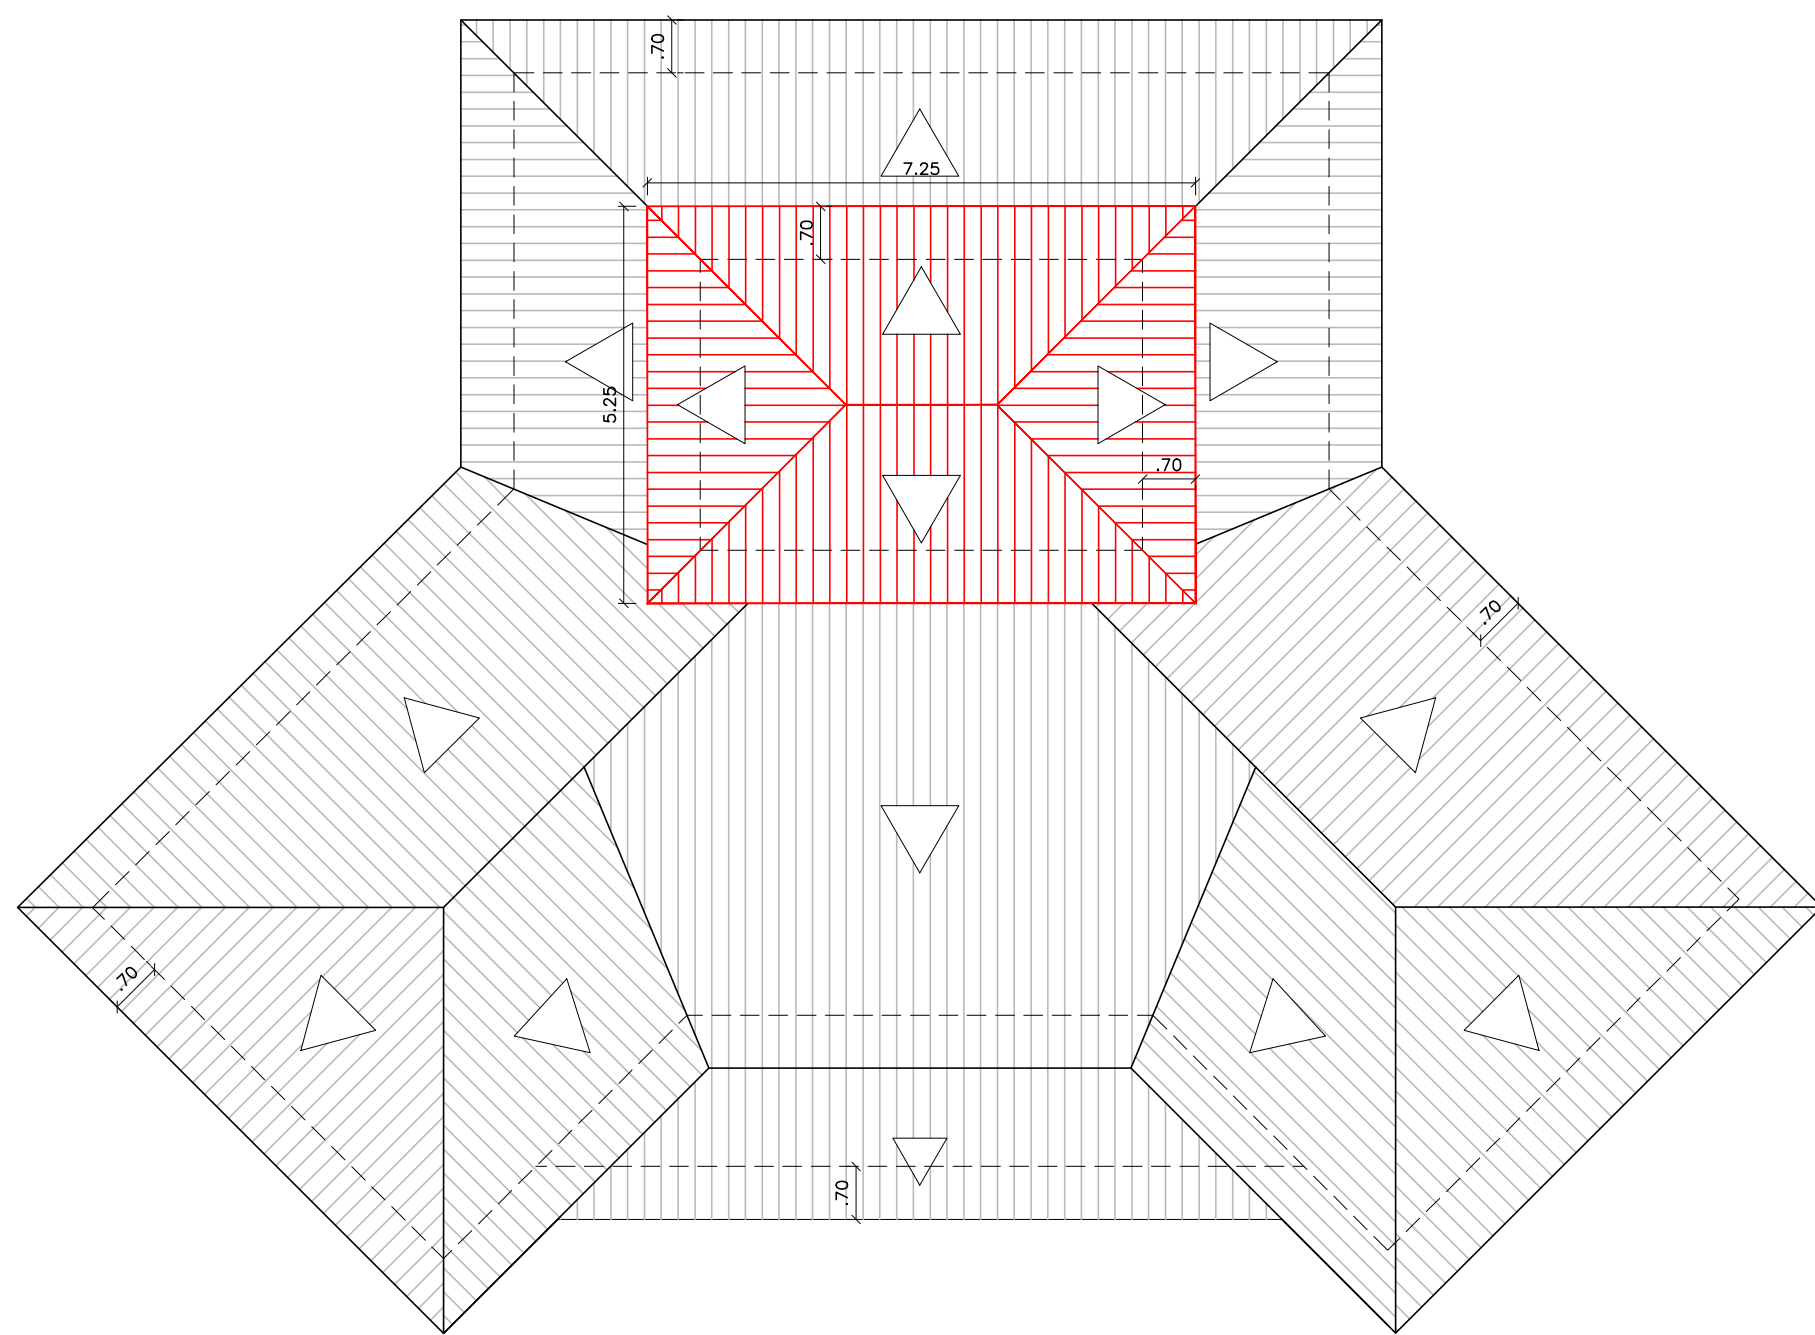


7 PLANTA DE COBERTURA
ESCALA 1:100

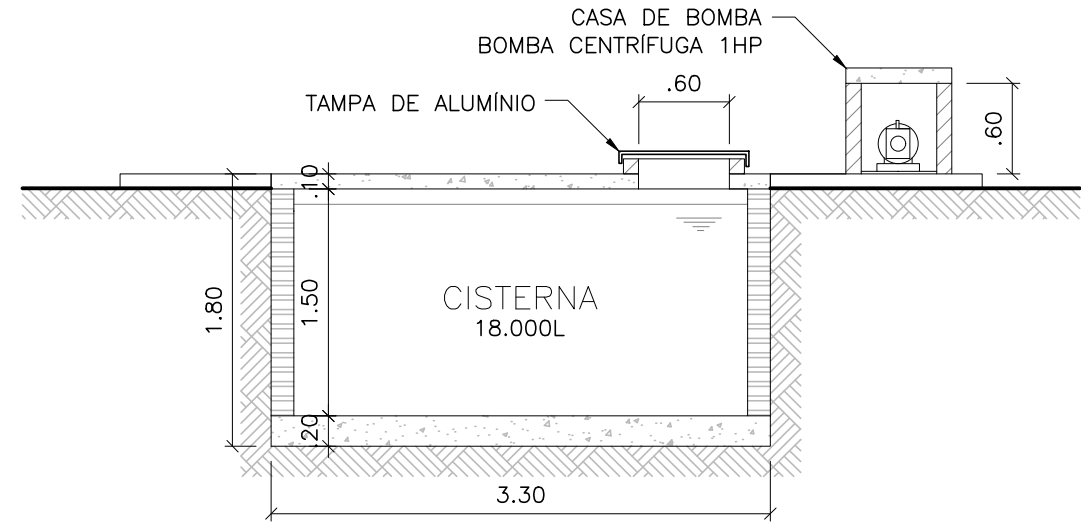

3 CORTE A
ESCALA 1:50

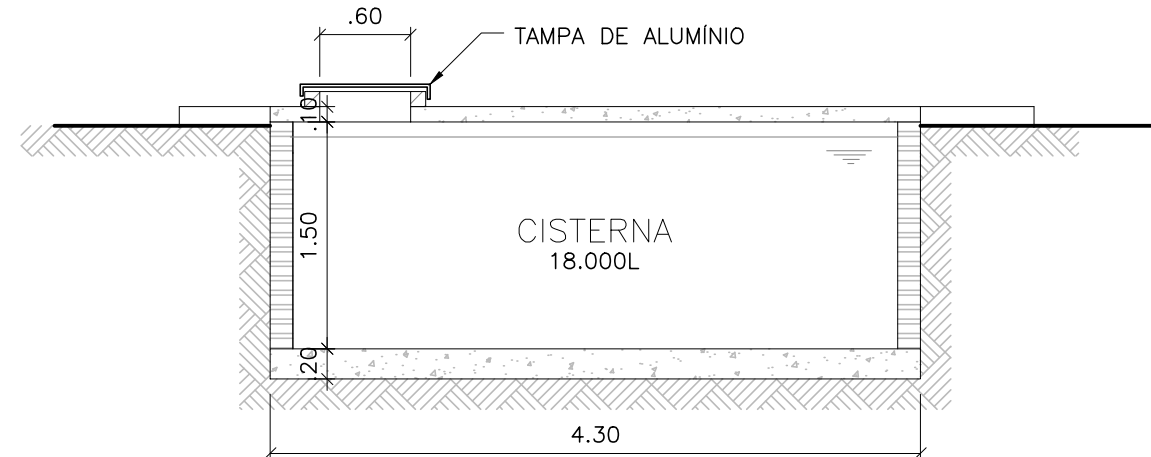

4 CORTE B
ESCALA 1:50

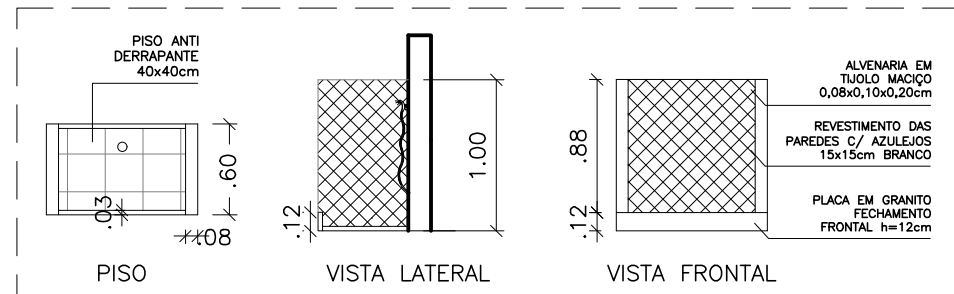

5 DETALHE LAVA PÉS
ESCALA 1:50

LEGENDA:

DEMOLIR

CONSTRUIR

PISO

EXECUÇÃO DE PISO CIMENTADO COM 1,5cm DE ESPESSURA

OBS1: Deverá ser realizada a demolição do piso e do contrapiso de todas as compartimentos, bem como o retrado dos rodapés dos compartimentos cujas paredes não são revestidas em azulejos.

OBS2: Deverá ser realizada a remoção de todas as soleiras em mármore.

PARADE

- 1 PINTURA ACRÍLICA BRANCA
- 2 AZULEJO BRANCO ATÉ O TETO
- 3 PINTURA ACRÍLICA BRANCA ACIMA DAS PASTILHAS EXISTENTES

TETO

- 1 PINTURA ACRÍLICA BRANCA

OBS1: Deverá ser realizada substituição total das telhas e parcial do madeiramento da cobertura da edificação, bem como a substituição das calhas de PVC por galvanizadas.

ESQUADRIAS

- 1 PINTURA DA ESQUADRIA COM TINTA ESMALTE ACETINADO BRANCA

OBS1: Deverá ser realizada substituição dos trincos danificados bem como a substituição das fechaduras de todas as portas.

PONTOS ELÉTRICOS E ILUMINAÇÃO


TOMADA ALTA | 220v | h=2,10m | Ar-condicionado |

OBS1: Deverá ser realizada substituição do quadro de luz existente por um novo quadro, com substituição dos disjuntores tipo NEMA por disjuntores tipo DIN.

OBS2: Deverá ser realizado o aumento de carga, devido à previsão de instalação de pontos de condicionadores de ar de 220V.

OBS3: O quadro de distribuição encontra-se instalado na recepção do PSF.

QUADRO DE ÁREAS	
DO TERRENO.....	814,97m²
DA EDIFICAÇÃO.....	262,98m²
TORRE A DEMOLIR.....	9,45m²
TORRE A CONSTRUIR.....	22,52m²

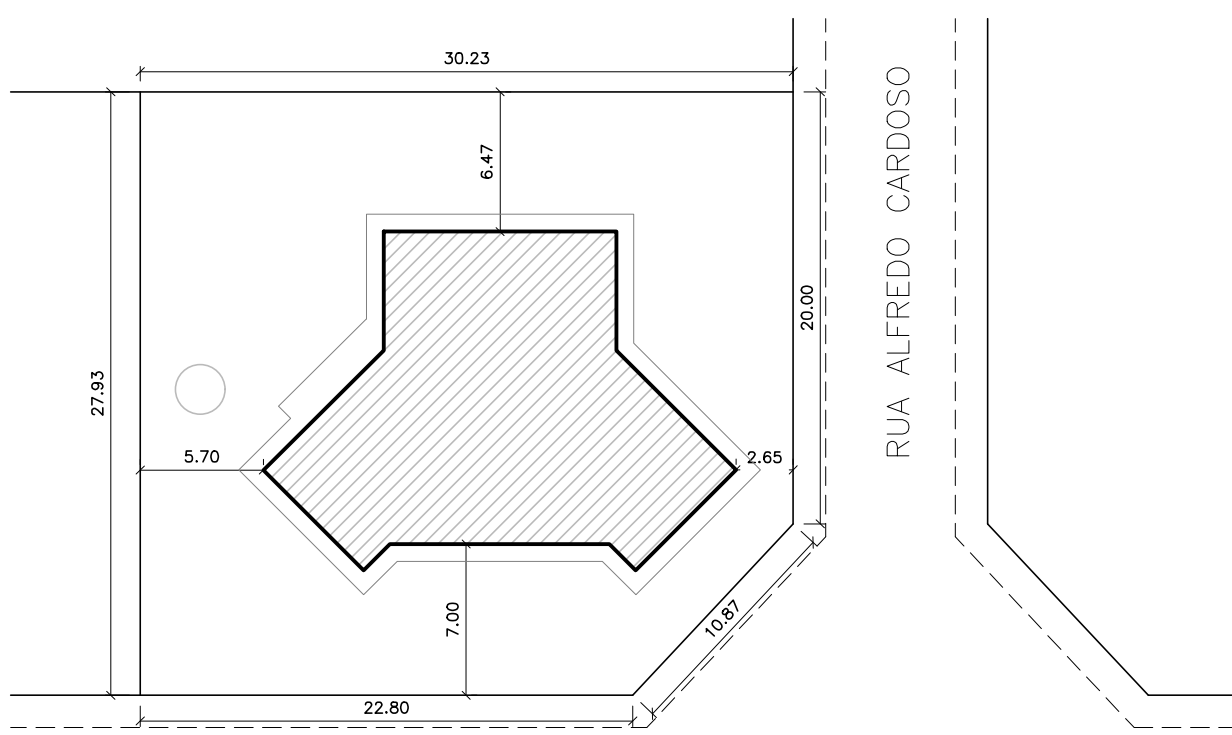

8 PLANTA DE LOCALIZAÇÃO
SEM ESCALA

0	EMISSION INICIAL	16/01/2018	TNS	TNS	DDVV
REV	DESCRIÇÃO	DATA	EXEC	VERIF	APROV
		APROVADO			
SECRETARIA DE OBRAS E URBANISMO		SECRETÁRIO DE OBRAS E URBANISMO			
TÍTULO					
PROJETO BÁSICO DE REFORMA					
PSF BARREIRA					
LOCAL		RUA CAPITÃO NUNES, 2605 - BARREIRA		ARQ. ELETRÔNICO	
2º DISTRITO - SAQUAREMA - RJ				DE-112.17-ARQ-001-0.DWG	
RESP. TÉCNICO		PROJETO			
RESPONSÁVEL - CAUCREA		AUTOR - CAUCREA			
Nº		DE-112.17-ARQ-001		ESCALA	
		INDICADA		DATA	
		JAN/2018		FRANCHA	
				001	