



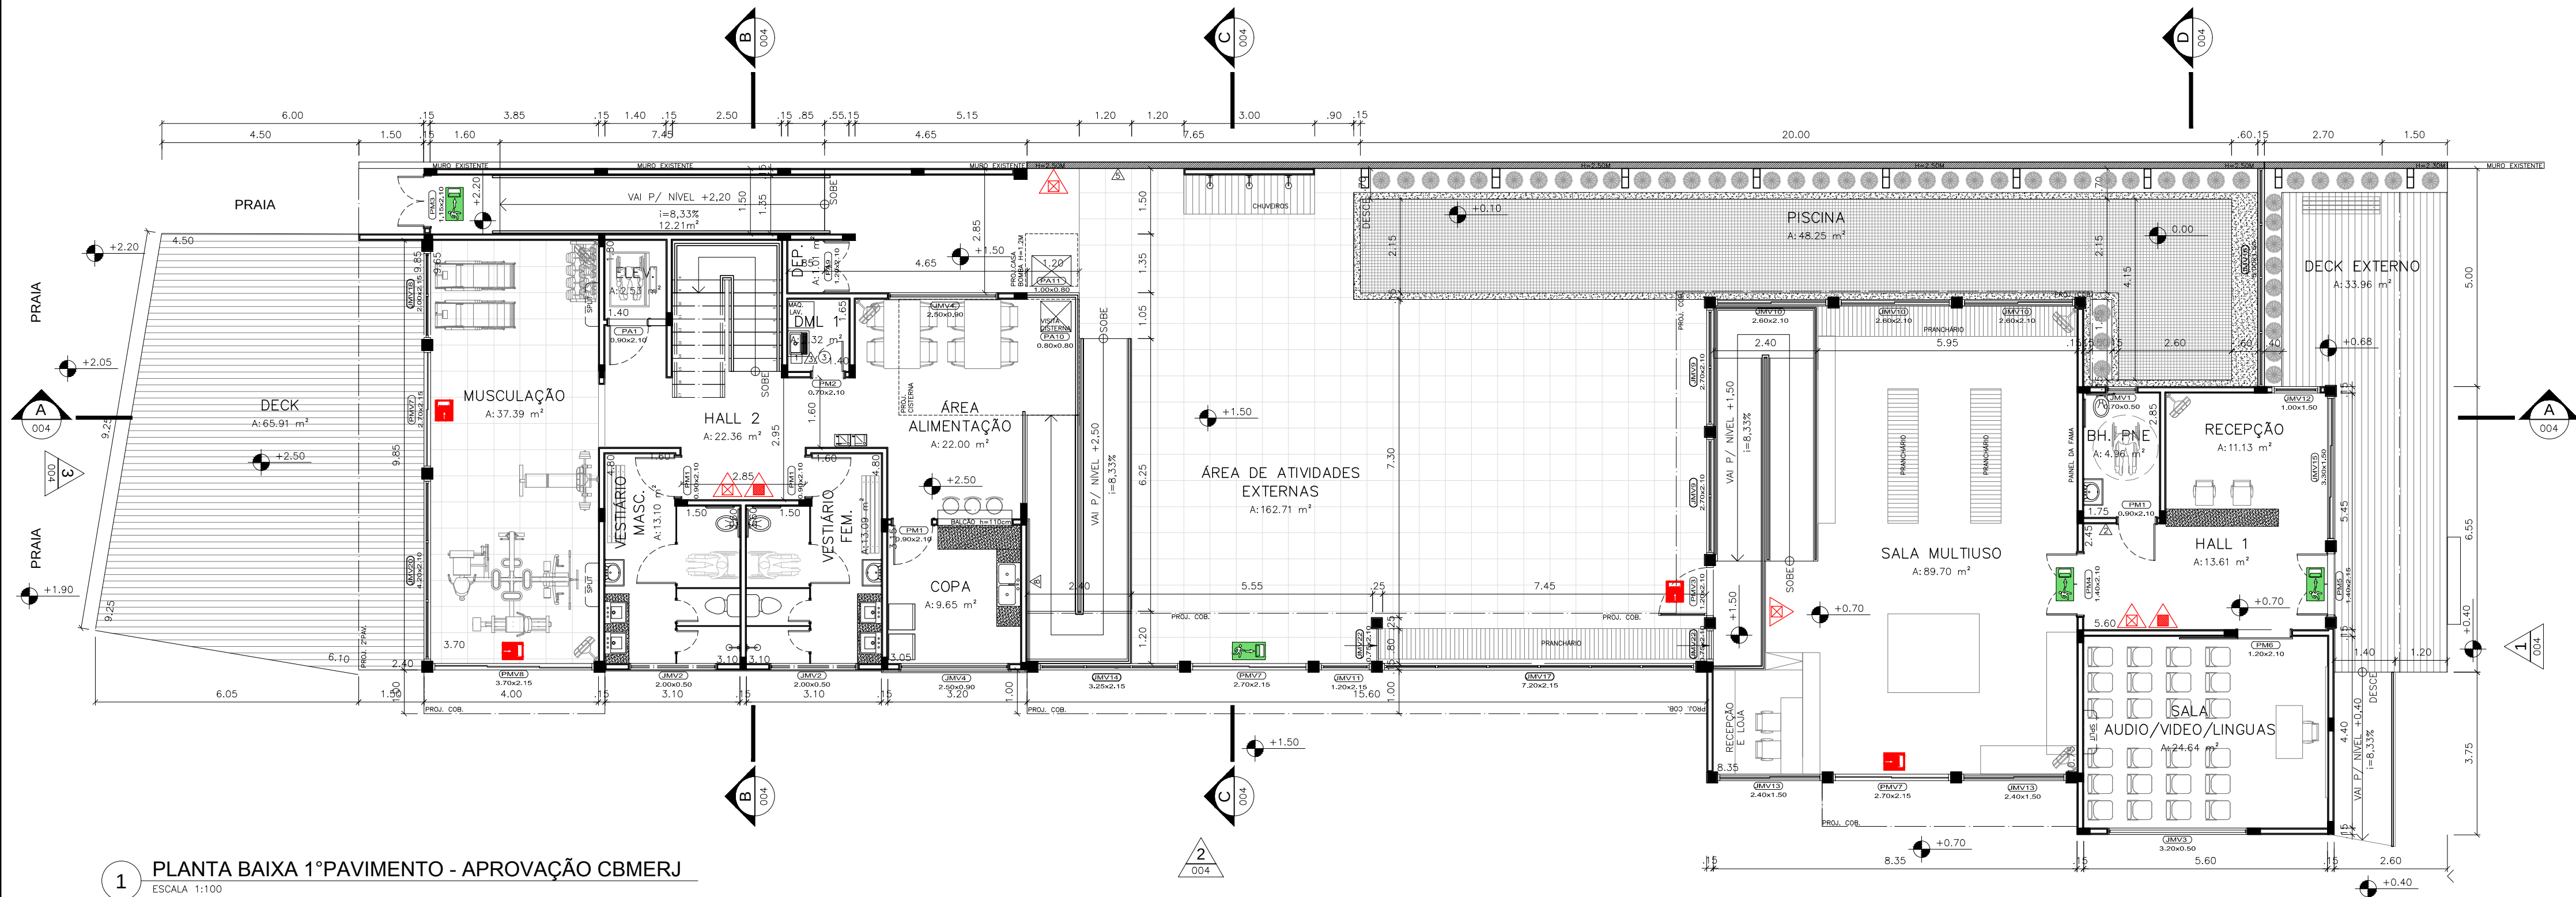

1 PLANTA BAIXA 1º PAVIMENTO - APROVAÇÃO CBMERJ
ESCALA 1:100

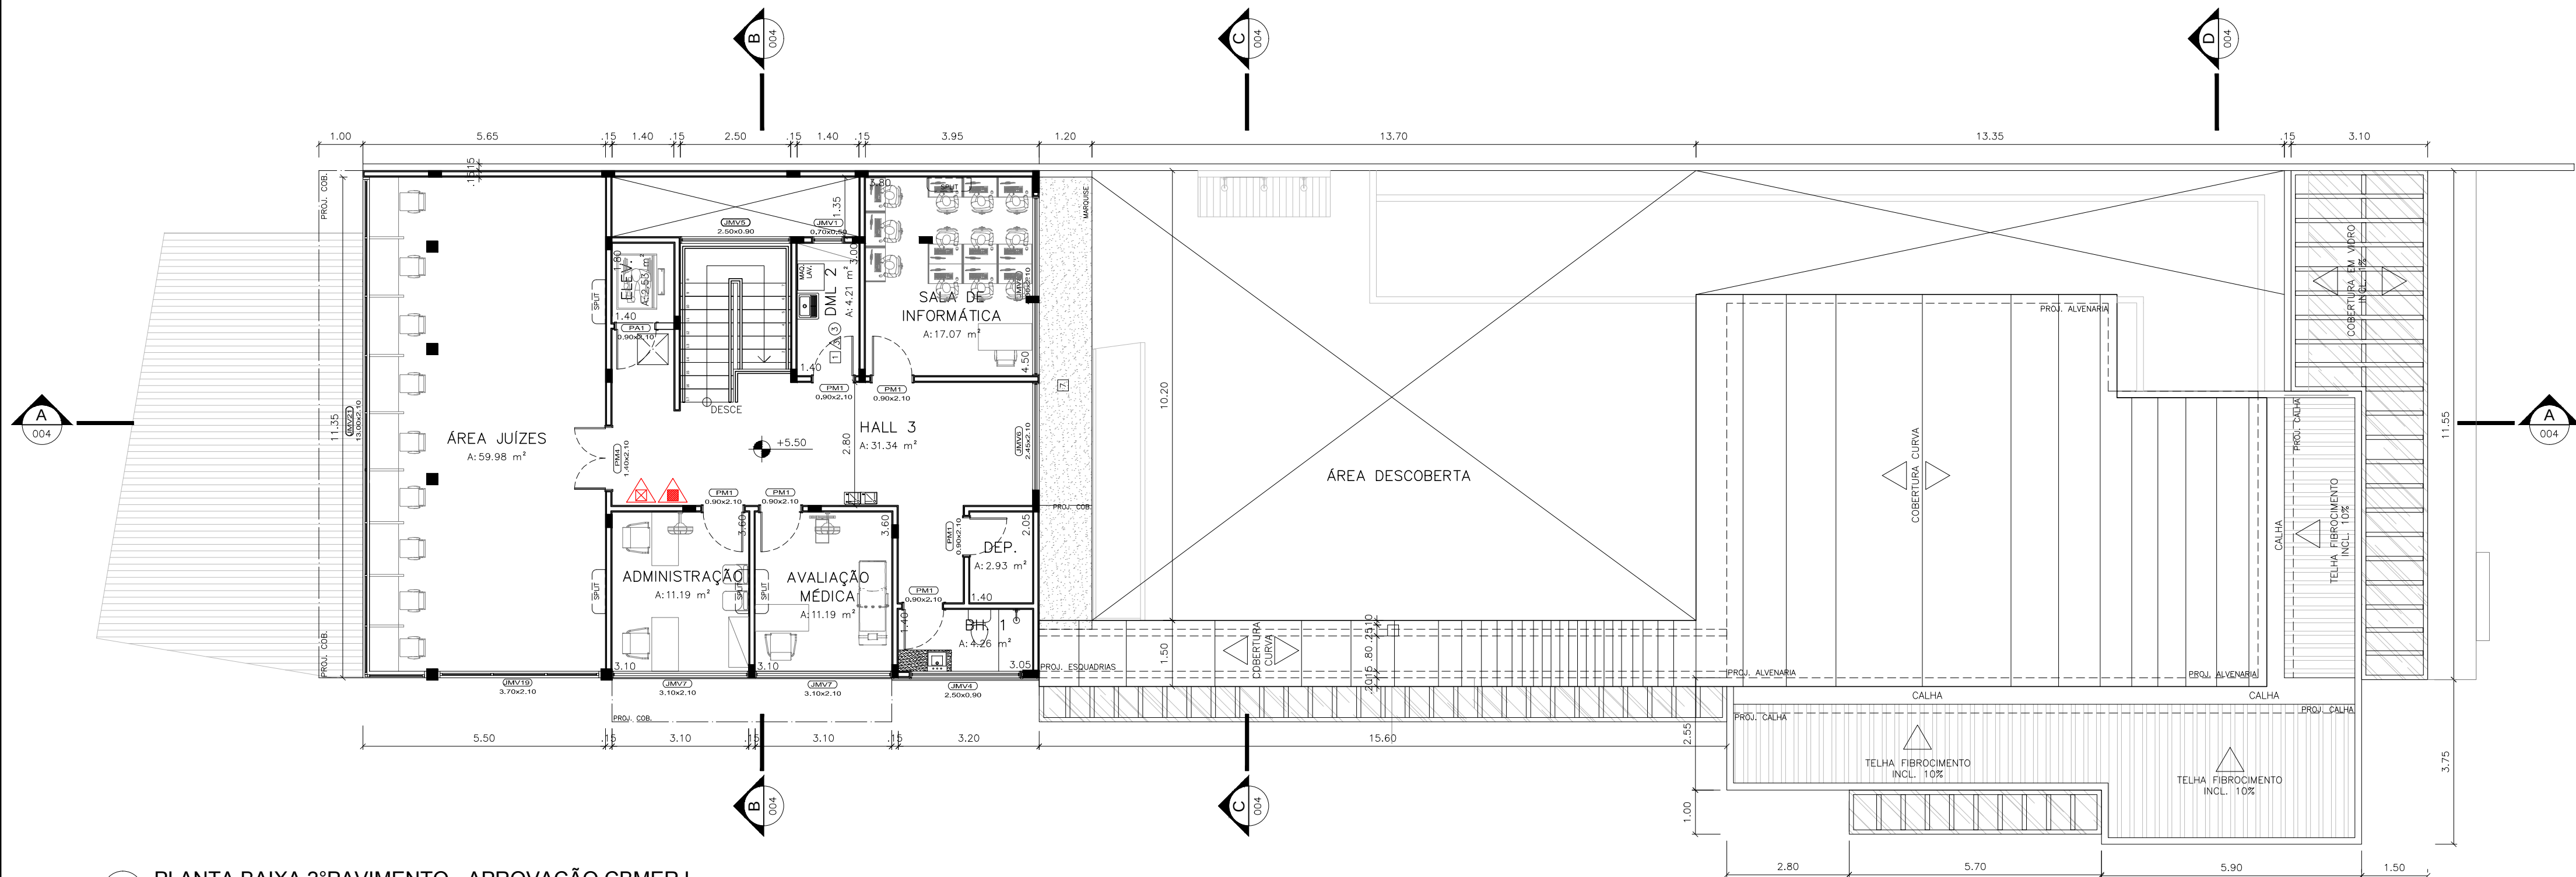

1 PLANTA BAIXA 2º PAVIMENTO - APROVAÇÃO CBMERJ
ESCALA 1:100

QUADRO DE ESQUADRIAS:						
PORTAS – 1º E 2º PAVIMENTOS:						
COD.	DIMENSÃO	TIPO/FUNÇÃOAMENTO	MATERIAL/ACABAMENTO	QUANT.	BANDEIRA	DIMENSÃO MATERIAL/ACABAMENTO
PA1	0,90x2,10M	PORTA DE ABIR EM 1 FOLHA	ALUMINIO ANODIZADO NA COR BRANCA COM VISOR EM VIDRO	02	NÃO	—
PM1	0,90x2,10M	PORTA DE ABIR EM 1 FOLHA	MADERA MACIÇA C/ VERNIZ INCOLOR	10	NÃO	—
PM2	0,70x2,10M	PORTA DE ABIR EM 1 FOLHA	MADERA MACIÇA C/ VERNIZ INCOLOR	01	NÃO	—
PM3	1,15x2,10M	PORTA DE ABIR EM 2 FOLHAS TIPO VENEZIANA	MADERA MACIÇA C/ VERNIZ INCOLOR	01	SM	1,15x2,10M
PMV3	1,20x2,10M	PORTA DE ABIR EM 2 FOLHAS	CAUDETTE EM MADERA MACIÇA C/ VERNIZ INCOLOR E MOLO EM VIDRO TAMPADO INCOLOR COM FERROS DE BRONZE ENFILETADO NA COR AMARELO	01	SM	1,20x2,10M
PM4	1,40x2,10M	PORTA DE ABIR EM 2 FOLHAS	MADERA MACIÇA C/ VERNIZ INCOLOR	02	NÃO	—
PM5	1,40x2,10M	PORTA DE ABIR EM 2 FOLHAS	MADERA MACIÇA C/ PINTURA EM ESMALTE ENFILETADO NA COR AMARELO	01	SM	1,40x2,60M
PM6	1,20x2,10M	PORTA C/ 1 FOLHA	MADERA MACIÇA C/ VERNIZ INCOLOR	01	NÃO	—
PMV7	2,70x2,10M	PORTA C/ 2 FOLHAS DESLIZANTES	CAUDETTE EM MADERA MACIÇA C/ VERNIZ INCOLOR E MOLO EM VIDRO TAMPADO INCOLOR COM FERROS DE BRONZE ENFILETADO NA COR AMARELO	03	SM	2,70x2,10M
PMV8	3,70x2,10M	PORTA C/ 3 FOLHAS DESLIZANTES	CAUDETTE EM MADERA MACIÇA C/ VERNIZ INCOLOR E MOLO EM VIDRO TAMPADO INCOLOR COM FERROS DE BRONZE ENFILETADO NA COR AMARELO	01	SM	3,70x2,40M
PA9	1,20x2,10M	PORTA DE ABIR EM 2 FOLHAS TIPO VENEZIANA	ALUMINIO ANODIZADO NA COR BRANCA COM VISOR EM VIDRO	01	NÃO	—
PA10	0,80x0,80M	PORTINHA DE ABIR COM VISOR	ALUMINIO ANODIZADO NA COR NATURAL	01	NÃO	—
PA11	1,00x0,80M	PORTINHA DE ABIR COM VISOR	ALUMINIO ANODIZADO NA COR NATURAL	02	NÃO	—
OBS: – CONFERIR MEDIDAS NO LOCAL – AS COTAS FORAM DADAS ACABADAS						
JANELAS – 1º E 2º PAVIMENTOS:						
COD.	DIMENSÃO	TIPO/FUNÇÃOAMENTO	MATERIAL/ACAB.	QUANT.	BANDEIRA	DIMENSÃO MATERIAL/ACABAMENTO
JM1	0,70x0,50M	MAXIMAR EM 1 FOLHA	CAUDETTE EM MADERA MACIÇA C/ VERNIZ INCOLOR E MOLO EM VIDRO TAMPADO INCOLOR COM FERROS DE BRONZE ENFILETADO NA COR AMARELO	02	NÃO	—
JM2	2,00x0,50M	MAXIMAR EM 2 FOLHAS HORIZONTAIS	CAUDETTE EM MADERA MACIÇA C/ VERNIZ INCOLOR E MOLO EM VIDRO TAMPADO INCOLOR COM FERROS DE BRONZE ENFILETADO NA COR AMARELO	02	NÃO	—
JM3	3,20x0,50M	MAXIMAR EM 3 FOLHAS HORIZONTAIS	CAUDETTE EM MADERA MACIÇA C/ VERNIZ INCOLOR E MOLO EM VIDRO TAMPADO INCOLOR COM FERROS DE BRONZE ENFILETADO NA COR AMARELO	01	NÃO	—
JM4	2,00x0,90M	DESGLIZANTE EM 2 FOLHAS	CAUDETTE EM MADERA MACIÇA C/ VERNIZ INCOLOR E MOLO EM VIDRO TAMPADO INCOLOR COM FERROS DE BRONZE ENFILETADO NA COR AMARELO	03	NÃO	—
JM5	2,00x0,90M	VISOR EM 2 FOLHAS FIXAS	CAUDETTE EM MADERA MACIÇA C/ VERNIZ INCOLOR E MOLO EM VIDRO TAMPADO INCOLOR COM FERROS DE BRONZE ENFILETADO NA COR AMARELO	01	NÃO	—
JM6	2,40x2,10M	MAXIMAR EM 2 FLS INCLINADAS COM PAINEL INTERIOR EM FLS FIXAS INCLINADAS	CAUDETTE EM MADERA MACIÇA C/ VERNIZ INCOLOR E MOLO EM VIDRO TAMPADO INCOLOR COM FERROS DE BRONZE ENFILETADO NA COR AMARELO	01	NÃO	—
JM7	3,10x2,10M	DESGLIZANTE EM 2 FLS INCLINADAS COM PAINEL INTERIOR EM FLS FIXAS INCLINADAS	CAUDETTE EM MADERA MACIÇA C/ VERNIZ INCOLOR E MOLO EM VIDRO TAMPADO INCOLOR COM FERROS DE BRONZE ENFILETADO NA COR AMARELO	02	NÃO	—
JM8	4,00x2,10M	MAXIMAR EM 3 FLS INCLINADAS COM PAINEL INTERIOR EM FLS FIXAS INCLINADAS	CAUDETTE EM MADERA MACIÇA C/ VERNIZ INCOLOR E MOLO EM VIDRO TAMPADO INCOLOR COM FERROS DE BRONZE ENFILETADO NA COR AMARELO	01	NÃO	—
JM9	2,70x2,10M	VISOR EM 2 FOLHAS FIXAS	CAUDETTE EM MADERA MACIÇA C/ VERNIZ INCOLOR E MOLO EM VIDRO TAMPADO INCOLOR COM FERROS DE BRONZE ENFILETADO NA COR AMARELO	02	SM	2,70x1,30M
JM10	2,60x2,10M	DESGLIZANTE EM 2 FOLHAS	CAUDETTE EM MADERA MACIÇA C/ VERNIZ INCOLOR E MOLO EM VIDRO TAMPADO INCOLOR COM FERROS DE BRONZE ENFILETADO NA COR AMARELO	03	SM	2,60x1,30M
JM11	1,20x2,15M	VISOR EM 1 FOLHA FIXA	CAUDETTE EM MADERA MACIÇA C/ VERNIZ INCOLOR E MOLO EM VIDRO TAMPADO INCOLOR COM FERROS DE BRONZE ENFILETADO NA COR AMARELO	01	SM	1,20x0,40M
JM12	1,00x1,50M	MAXIMAR EM 1 FOLHA	CAUDETTE EM MADERA MACIÇA C/ VERNIZ INCOLOR E MOLO EM VIDRO TAMPADO INCOLOR COM FERROS DE BRONZE ENFILETADO NA COR AMARELO	01	SM	1,00x0,60M
JM13	2,40x1,50M	DESGLIZANTE EM 2 FOLHAS	CAUDETTE EM MADERA MACIÇA C/ VERNIZ INCOLOR E MOLO EM VIDRO TAMPADO INCOLOR COM FERROS DE BRONZE ENFILETADO NA COR AMARELO	02	SM	2,40x0,60M
JM14	3,25x2,15M	VISOR EM 3 FOLHAS FIXAS	CAUDETTE EM MADERA MACIÇA C/ VERNIZ INCOLOR E MOLO EM VIDRO TAMPADO INCOLOR COM FERROS DE BRONZE ENFILETADO NA COR AMARELO	01	SM	3,25x0,40M
JM15	3,30x1,50M	DESGLIZANTE EM 3 FOLHAS	CAUDETTE EM MADERA MACIÇA C/ VERNIZ INCOLOR E MOLO EM VIDRO TAMPADO INCOLOR COM FERROS DE BRONZE ENFILETADO NA COR AMARELO	01	SM	3,30x0,60M
JM16	5,00x1,50M	VISOR EM 4 FOLHAS FIXAS	CAUDETTE EM MADERA MACIÇA C/ VERNIZ INCOLOR E MOLO EM VIDRO TAMPADO INCOLOR COM FERROS DE BRONZE ENFILETADO NA COR AMARELO	01	SM	5,00x0,60M
JM17	7,20x2,15M	VISOR EM 6 FOLHAS FIXAS	CAUDETTE EM MADERA MACIÇA C/ VERNIZ INCOLOR E MOLO EM VIDRO TAMPADO INCOLOR COM FERROS DE BRONZE ENFILETADO NA COR AMARELO	01	SM	7,20x0,40M
JM18	2,00x2,15M	VISOR EM 2 FOLHAS FIXAS	CAUDETTE EM MADERA MACIÇA C/ VERNIZ INCOLOR E MOLO EM VIDRO TAMPADO INCOLOR COM FERROS DE BRONZE ENFILETADO NA COR AMARELO	01	SM	2,00x0,40M
JM19	3,70x2,10M	VISOR TIPO PAINEL EM 3 FOLHAS FIXAS	CAUDETTE EM MADERA MACIÇA C/ VERNIZ INCOLOR E MOLO EM VIDRO TAMPADO INCOLOR COM FERROS DE BRONZE ENFILETADO NA COR AMARELO	01	SM	3,70x0,40M
JM20	4,20x2,10M	VISOR TIPO PAINEL EM 3 FOLHAS FIXAS	CAUDETTE EM MADERA MACIÇA C/ VERNIZ INCOLOR E MOLO EM VIDRO TAMPADO INCOLOR COM FERROS DE BRONZE ENFILETADO NA COR AMARELO	01	SM	4,20x0,40M
JM21	13,00x2,10M	VISOR TIPO PAINEL EM 10 FOLHAS FIXAS	CAUDETTE EM MADERA MACIÇA C/ VERNIZ INCOLOR E MOLO EM VIDRO TAMPADO INCOLOR COM FERROS DE BRONZE ENFILETADO NA COR AMARELO	01	SM	13,00x0,40M
JM22	0,75x2,10M	PAINEL TIPO VENEZIANA EM MADERA MACIÇA C/ VERNIZ INCOLOR	CAUDETTE EM MADERA MACIÇA C/ VERNIZ INCOLOR E MOLO EM VIDRO TAMPADO INCOLOR COM FERROS DE BRONZE ENFILETADO NA COR AMARELO	02	SM	0,75x1,40M
OBS: – CONFERIR MEDIDAS NO LOCAL – AS COTAS FORAM DADAS ACABADAS						

QUADRO DE ÁREAS	
ÁREA TOTAL CONSTRUÍDA=	698,91m²
ÁREA DESCOBERTA =	210,27m²
ÁREA COBERTA 1º PAVIMENTO =	299,61m²
ÁREA COBERTA 2º PAVIMENTO =	189,03m²
ÁREA TOTAL CONSTRUÍDA DESCOBERTA=	488,64m²
ÁREA TOTAL DE PROJEÇÃO =	423,32m²
ÁREA TOTAL TERRENO =	1257,69m²
LEGENDA INCÊNDIO – EDIFICAÇÃO DE MÉDIO RISCO	
1	EXTINTORES CLASSE "A"
2	EXTINTORES CLASSE "C"
3	SAÍDAS PRINCIPAIS
4	SAÍDAS DE EMERGÊNCIA

0	EMISSIONAL INICIAL	26/01/2018	TBMG	TBMG	DGVV
REV.	DESCRIÇÃO	DATA	EXEC.	VERIF.	APROV.
		APROVADO			
PREFEITURA SAQUAREMA		TRABALHO E RESPEITO			
SECRETARIA DE OBRAS E URBANISMO		SECRETÁRIO DE OBRAS E URBANISMO			
TÍTULO: PROJETO BÁSICO PARA APROVAÇÃO NO CBMERJ CENTRO DE TREINAMENTO DE SURF DE SAQUAREMA					
LOCAL: REMANESCENTE DO PROLONGAMENTO DA RUA DAS TAINHAS ITAUNA - SAQUAREMA/RJ		ARG. ELETRÔNICO		DE-103.17-INC-001=0.DWG	
PROJETO		Nº		DE-103.17-INC-001	
TALITHA GOMES / CAU: A61258-8		ESCALA		PRANCHA	
		INDICADA		JUL/2017	
				001	