



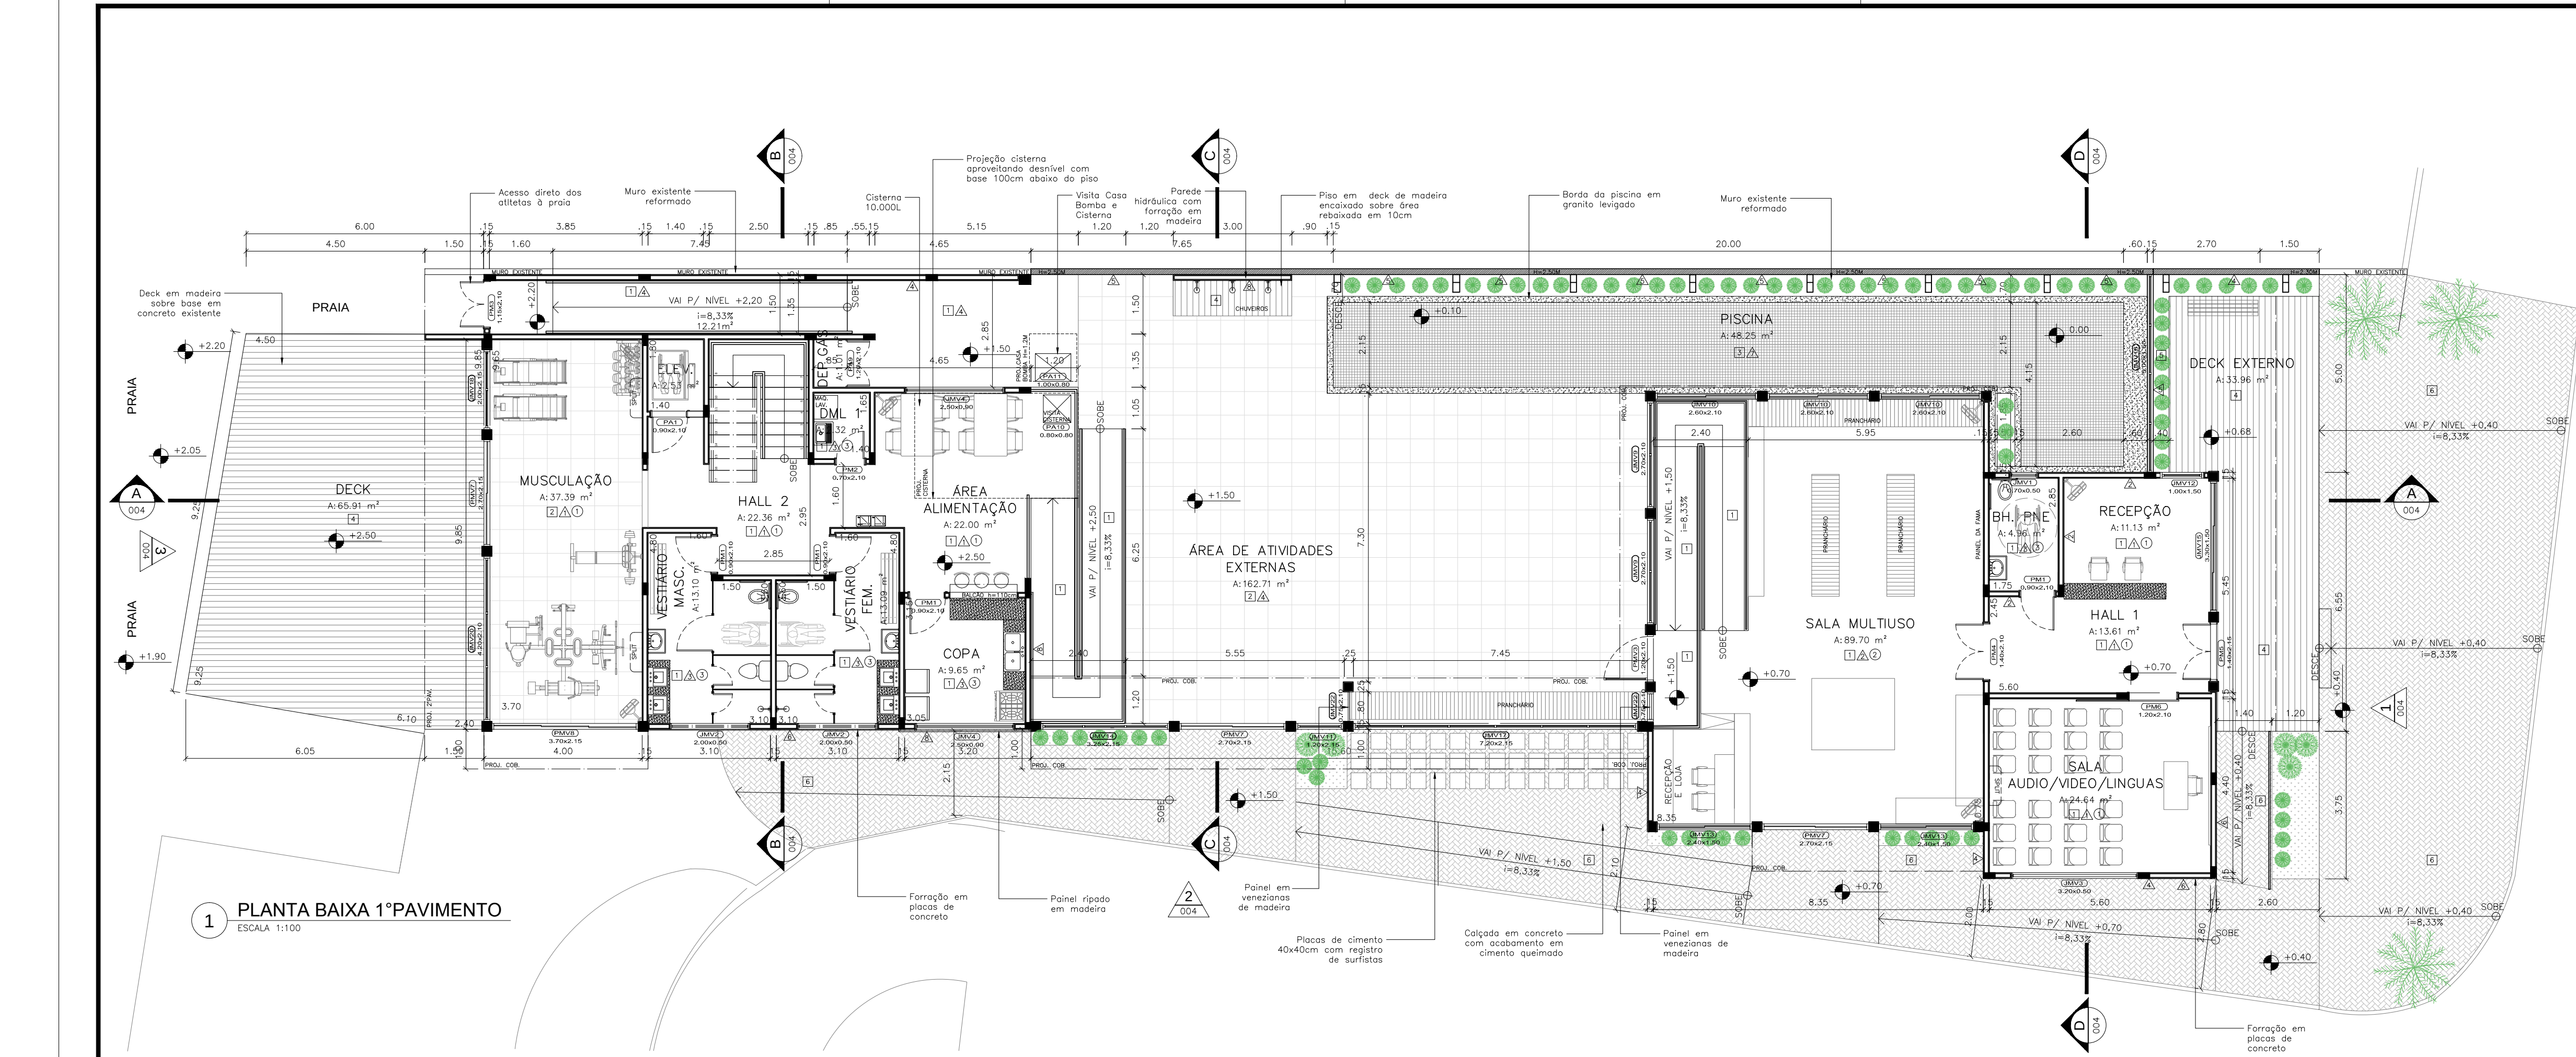

1 PLANTA BAIXA 1º PAVIMENTO
ESCALA 1:100

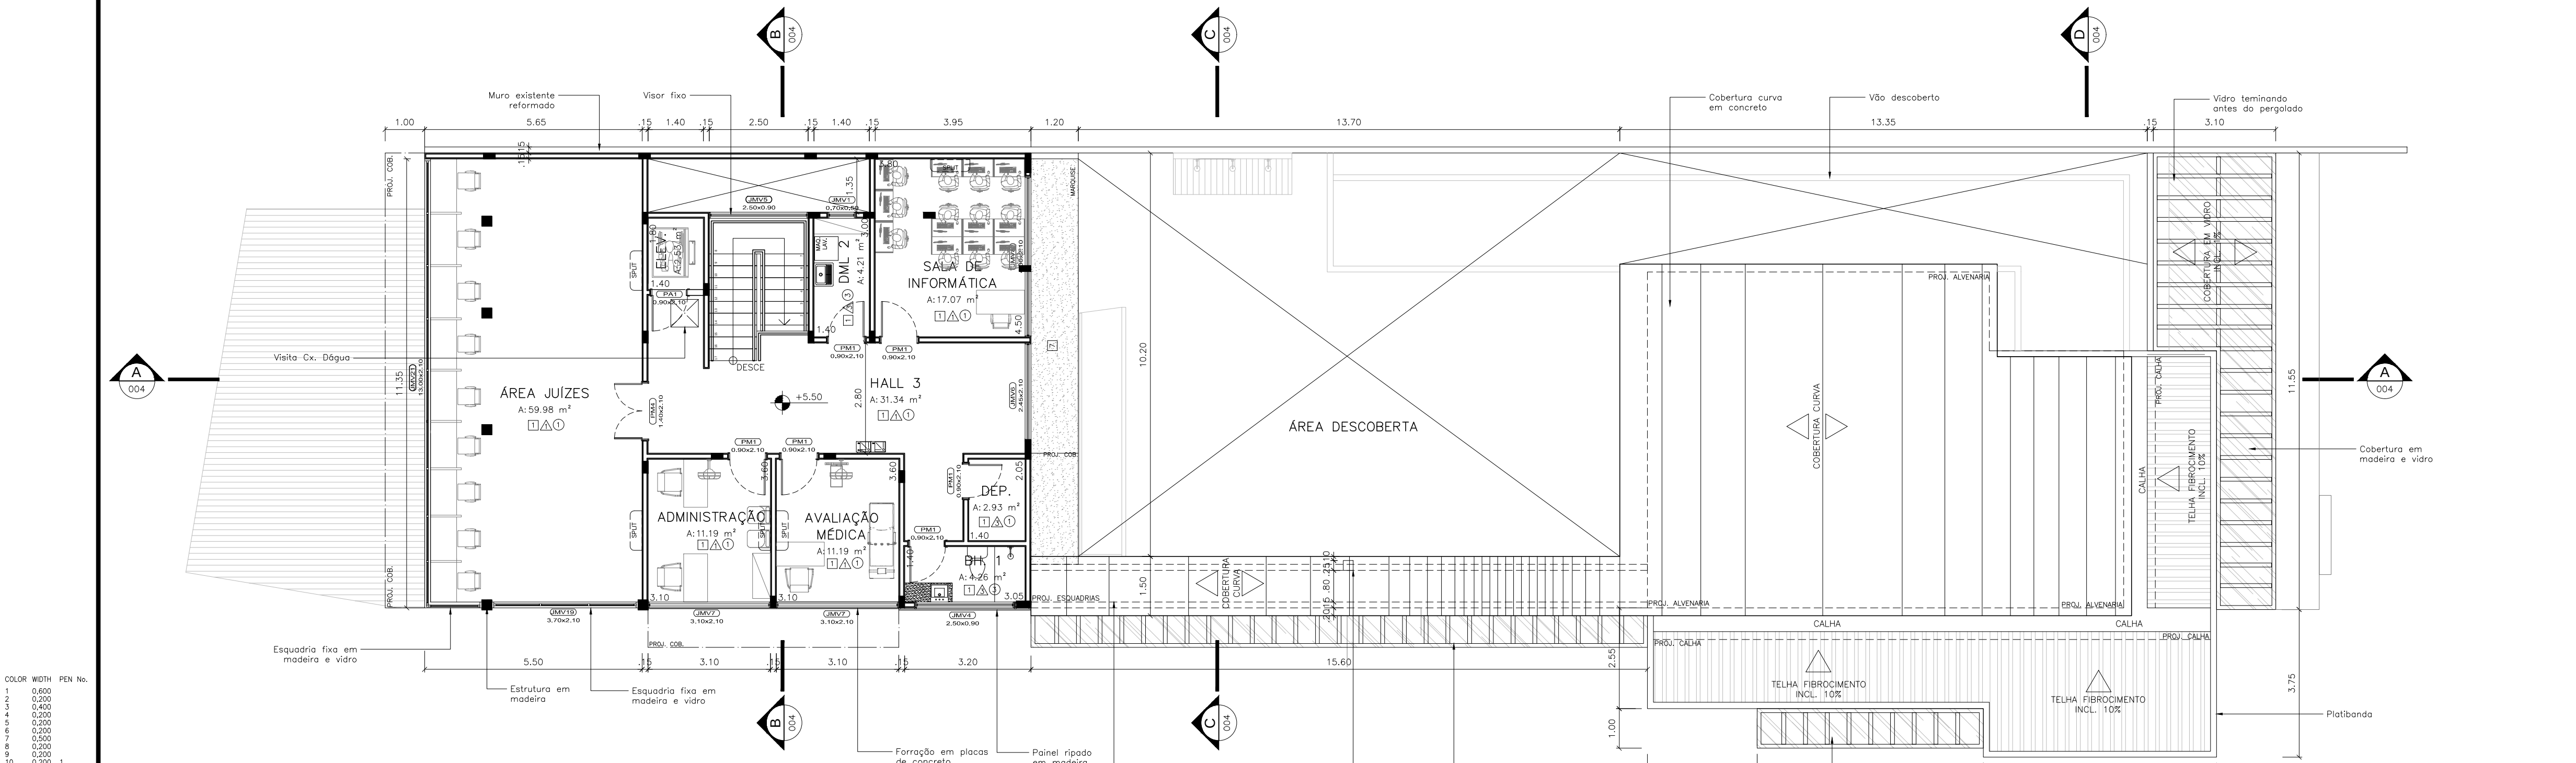

1 PLANTA BAIXA 2º PAVIMENTO
ESCALA 1:100

QUADRO DE ESQUADRIAS:									
PORTAS – 1º E 2º PAVIMENTOS:									
CÓD.	DIMENSÃO	TIPO/FUNÇÃO	MATERIAL/ACABAMENTO	QUANT.	BANDEIRA	DIMENSÃO	MATERIAL/ACABAMENTO		
PA1	0,90x2,10M	PORTA DE ABIR EM 1 FOLHA	ALUMÍNIO ANODIZADO NA COR BRANCA COM VÍDR	02	NÃO	—	—		
PM1	0,90x2,10M	PORTA DE ABIR EM 1 FOLHA	MADERA MACIÇA C/ VERNIZ INCOLOR	10	NÃO	—	—		
PM2	0,70x2,10M	PORTA DE ABIR EM 1 FOLHA	MADERA MACIÇA C/ VERNIZ INCOLOR	01	NÃO	—	—		
PM3	1,15x2,10M	PORTA DE ABIR EM 2 FOLHAS	MADERA MACIÇA C/ VERNIZ INCOLOR	01	SM	1,15x0,75M	PANEL FIPO TIPO VENEZIANA EM MADERA MACIÇA C/ VERNIZ INCOLOR		
PMV3	1,20x2,10M	PORTA DE ABIR EM 2 FOLHAS	ALUMÍNIO ANODIZADO NA COR BRANCA COM VÍDR	01	SM	1,20x1,30M	PANEL FIPO TIPO VENEZIANA EM MADERA MACIÇA C/ VERNIZ INCOLOR		
PM4	1,40x2,10M	PORTA DE ABIR EM 2 FOLHAS	MADERA MACIÇA C/ VERNIZ INCOLOR	02	NÃO	—	—		
PM5	1,40x2,10M	PORTA DE ABIR EM 2 FOLHAS	MADERA C/ PLÁSTICA EM ESMALTE SINTÉTICO NA COR AMARELO	01	NÃO	1,40x0,60M	PANEL FIPO TIPO TIPO VENEZIANA EM MADERA MACIÇA C/ VERNIZ INCOLOR		
PM6	1,20x2,10M	PORTA C/ 2 FOLHAS DESLIZANTES	MADERA MACIÇA C/ VERNIZ INCOLOR	01	NÃO	—	—		
PMV7	2,70x2,10M	PORTA C/ 2 FOLHAS DESLIZANTES	ALUMÍNIO ANODIZADO NA COR BRANCA COM VÍDR	03	SM	2,70x1,30M	PANEL FIPO TIPO VENEZIANA EM MADERA MACIÇA C/ VERNIZ INCOLOR		
PMV8	3,70x2,10M	PORTA C/ 2 FOLHAS DESLIZANTES	ALUMÍNIO ANODIZADO NA COR BRANCA COM VÍDR	01	SM	3,70x0,40M	PANEL FIPO TIPO VENEZIANA EM MADERA MACIÇA C/ VERNIZ INCOLOR		
PA9	1,20x2,10M	PORTA DE ABIR EM 2 FOLHAS	ALUMÍNIO ANODIZADO NA COR BRANCA COM VÍDR	01	NÃO	—	—		
PA10	0,80x0,80M	PORTA DE ABIR EM 2 FOLHAS	ALUMÍNIO ANODIZADO NA COR NATURAL	01	NÃO	—	—		
PA11	1,00x0,80M	PORTA DE ABIR EM 2 FOLHAS	ALUMÍNIO ANODIZADO NA COR NATURAL	02	NÃO	—	—		
OBS – CONFERIR MEDIDAS NO LOCAL – AS COTAS FORAM DADAS ACABADAS									
JANELAS – 1º E 2º PAVIMENTOS:									
CÓD.	DIMENSÃO	TIPO/FUNÇÃO	MATERIAL/ACAB.	QUANT.	BANDEIRA	DIMENSÃO	MATERIAL/ACABAMENTO		
JM01	0,70x0,50M	MAXIMAR EM 1 FOLHA	ALUMÍNIO ANODIZADO NA COR BRANCA COM VÍDR	02	NÃO	—	—		
JM02	2,00x0,50M	MAXIMAR EM 2 FOLHAS HORIZONTAIS	ALUMÍNIO ANODIZADO NA COR BRANCA COM VÍDR	02	NÃO	—	—		
JM03	3,20x0,50M	MAXIMAR EM 3 FOLHAS HORIZONTAIS	ALUMÍNIO ANODIZADO NA COR BRANCA COM VÍDR	01	NÃO	—	—		
JM04	2,50x0,50M	DESILZANTE EM 2 FOLHAS	ALUMÍNIO ANODIZADO NA COR BRANCA COM VÍDR	03	NÃO	—	—		
JM05	2,50x0,50M	DESILZANTE EM 2 FOLHAS FIXAS	ALUMÍNIO ANODIZADO NA COR BRANCA COM VÍDR	01	NÃO	—	—		
JM06	2,40x0,50M	MAXIMAR EM 2 FLS INCLIN EM 2 FLS FIXAS	ALUMÍNIO ANODIZADO NA COR BRANCA COM VÍDR	01	NÃO	—	—		
JM07	3,10x0,50M	DESILZANTE EM 2 FLS INCLIN EM 2 FLS FIXAS	ALUMÍNIO ANODIZADO NA COR BRANCA COM VÍDR	02	NÃO	—	—		
JM08	4,00x0,50M	MAXIMAR EM 2 FLS INCLIN EM 2 FLS FIXAS	ALUMÍNIO ANODIZADO NA COR BRANCA COM VÍDR	01	NÃO	—	—		
JM09	2,70x0,50M	VISOR EM 2 FOLHAS FIXAS	ALUMÍNIO ANODIZADO NA COR BRANCA COM VÍDR	02	SM	2,70x1,30M	PANEL FIPO TIPO VENEZIANA EM MADERA MACIÇA C/ VERNIZ INCOLOR		
JM10	2,60x0,50M	DESILZANTE EM 2 FOLHAS	ALUMÍNIO ANODIZADO NA COR BRANCA COM VÍDR	03	SM	2,60x1,30M	PANEL FIPO TIPO VENEZIANA EM MADERA MACIÇA C/ VERNIZ INCOLOR		
JM11	1,20x0,50M	VISOR EM 1 FOLHA FIXA	ALUMÍNIO ANODIZADO NA COR BRANCA COM VÍDR	01	SM	1,20x0,40M	PANEL FIPO TIPO VENEZIANA EM MADERA MACIÇA C/ VERNIZ INCOLOR		
JM12	1,00x0,50M	MAXIMAR EM 1 FOLHA	ALUMÍNIO ANODIZADO NA COR BRANCA COM VÍDR	01	SM	1,00x0,60M	PANEL FIPO TIPO VENEZIANA EM MADERA MACIÇA C/ VERNIZ INCOLOR		
JM13	2,40x0,50M	DESILZANTE EM 2 FOLHAS	ALUMÍNIO ANODIZADO NA COR BRANCA COM VÍDR	02	SM	2,40x0,50M	PANEL FIPO TIPO VENEZIANA EM MADERA MACIÇA C/ VERNIZ INCOLOR		
JM14	3,25x0,50M	VISOR EM 2 FOLHAS FIXAS	ALUMÍNIO ANODIZADO NA COR BRANCA COM VÍDR	01	SM	3,25x0,40M	PANEL FIPO TIPO VENEZIANA EM MADERA MACIÇA C/ VERNIZ INCOLOR		
JM15	3,30x0,50M	DESILZANTE EM 3 FOLHAS	ALUMÍNIO ANODIZADO NA COR BRANCA COM VÍDR	01	SM	3,30x0,60M	PANEL FIPO TIPO VENEZIANA EM MADERA MACIÇA C/ VERNIZ INCOLOR		
JM16	5,00x0,50M	VISOR EM 4 FOLHAS FIXAS	ALUMÍNIO ANODIZADO NA COR BRANCA COM VÍDR	01	SM	5,00x0,60M	PANEL FIPO TIPO VENEZIANA EM MADERA MACIÇA C/ VERNIZ INCOLOR		
JM17	7,20x0,50M	VISOR EM 8 FOLHAS FIXAS	ALUMÍNIO ANODIZADO NA COR BRANCA COM VÍDR	01	SM	7,20x0,40M	PANEL FIPO TIPO VENEZIANA EM MADERA MACIÇA C/ VERNIZ INCOLOR		
JM18	2,00x0,50M	VISOR EM 2 FOLHAS FIXAS	ALUMÍNIO ANODIZADO NA COR BRANCA COM VÍDR	01	SM	2,00x0,40M	PANEL FIPO TIPO VENEZIANA EM MADERA MACIÇA C/ VERNIZ INCOLOR		
JM19	3,70x0,50M	MAXIMAR EM 4 FLS INCLIN COM PANEL INTERIO	ALUMÍNIO ANODIZADO NA COR BRANCA COM VÍDR	01	SM	3,70x0,40M	PANEL FIPO TIPO VENEZIANA EM MADERA MACIÇA C/ VERNIZ INCOLOR		
JM20	4,20x0,50M	VISOR TIPO PANEL EM 4 FOLHAS FIXAS	ALUMÍNIO ANODIZADO NA COR BRANCA COM VÍDR	01	SM	4,20x0,40M	PANEL FIPO TIPO VENEZIANA EM MADERA MACIÇA C/ VERNIZ INCOLOR		
JM21	13,00x0,50M	VISOR TIPO PANEL EM 10 FOLHAS FIXAS	ALUMÍNIO ANODIZADO NA COR BRANCA COM VÍDR	01	SM	13,00x0,40M	PANEL FIPO TIPO VENEZIANA EM MADERA MACIÇA C/ VERNIZ INCOLOR		
JM22	0,75x0,50M	PANEL TIPO VENEZIANA EM MADERA MACIÇA C/ VERNIZ INCOLOR	ALUMÍNIO ANODIZADO NA COR BRANCA COM VÍDR	02	SM	0,75x1,40M	PANEL FIPO TIPO VENEZIANA EM MADERA MACIÇA C/ VERNIZ INCOLOR		
OBS – CONFERIR MEDIDAS NO LOCAL – AS COTAS FORAM DADAS ACABADAS									

QUADRO DE ACABAMENTOS	
PISO	
1	 PISO DE MARMORITE (2,20m DE JUNTA PLÁSTICA POR m² DE PISO). RODAPÉ EM MARMORITE COM 10 cm DE ALTURA, EXCETO NOS BANHEIROS.
2	 PISO EMBORRACHADO TIPO MANTA EM DUAS CORES
3	 PISO EM PASTILHA CERÂMICA ESMALTADA 5X5CM NA COR AZUL
4	 PISO DECK DE MADEIRA
5	 PLANTIO DE GRAMA EM PLACAS
6	 PISO INTERTRAVADO CONCRETO NATURAL
7	 EXECUÇÃO DE PISO CIMENTADO COM 1,5 cm DE ESPESURA.
PAREDE	
1	PINTURA ACRÍLICA – NA COR BRANCO NEVE
2	PINTURA ACRÍLICA – NA COR CINZA
3	REVESTIMENTO EM PASTILHAS CERÂMICAS ESMALTADAS 10x10cm ATÉ ALTURA DE 120cm EM COR VERDE CLARA ACABAMENTO EM FRISO DE ALUMÍNIO 2cm E RESTANTE EM PINTURA EPOXI NA COR CINZA A DEFINIR
4	PINTURA ACRÍLICA TEXTURIZADA NA COR BRANCA PADRÃO CRISTALINI
5	PINTURA ACRÍLICA TEXTURIZADA NA COR CINZA PADRÃO CRISTALINI
6	REVESTIMENTO EM PLACAS CIMENTÍCIAS MOLDADAS IN LOCO MEDINDO 60X130cm COM MARCAÇÃO DE FURAÇÃO
7	REVESTIMENTO EM PASTILHAS CERÂMICAS ESMALTADAS 5x5cm NA COR AZUL
8	REVESTIMENTO EM RIPADO DE MADEIRA MACIÇA 7cm COM ACABAMENTO EM VERNIZ INCOLOR, INSTALADOS SOBRE GRANZEPE ENGASTADO EM ALVENARIA COM ESPAÇAMENTO DE 1cm ENTRE RIPAS
TETO	
1	PRÉ-LAJE APARENTE COM SELADORA
2	LAJE COM PINTURA ACRÍLICA BRANCA
3	REBAIXAMENTO EM GESSO COM PINTURA NA COR BRANCA
4	PERGOLADO EM MADEIRA MACIÇA COM ACABAMENTO EM VERNIZ INCOLOR

QUADRO DE ÁREAS									
ÁREA TOTAL CONSTRUÍDA = 698,91m²									
ÁREA DESCOBERTA = 210,27m²									
ÁREA COBERTA 1º PAVIMENTO = 299,61m²									
ÁREA COBERTA 2º PAVIMENTO = 189,03m²									
ÁREA TOTAL DE PROJEÇÃO = 423,32m²									
ÁREA TOTAL TERRENO = 1257,69m²									
LEGENDA FACHADA									
1		ESTRUTURA DE CONCRETO REVESTIDA EM REGUAS DE MADEIRA							
2		PERFIS EM ALUMÍNIO NA COR BRONZE							
3		VÍDR							
4		PLACA CIMENTÍCIA PAGINADA E MOLDADA IN LOCO							
5		PINTURA TEXTURIZADA NA COR CINZA							
6		PINTURA TEXTURIZADA NA COR BRANCA							

A INDICAÇÃO DE PAVIMENTAÇÃO EM BLOCO DE CONCRETO INTERTRAVADO EM PLANTA BAIXA.									
EMISSÃO INICIAL									
REV. DATA DESCRIÇÃO									
APROVADO									
SECRETARIA DE OBRAS E URBANISMO									
SECRETARIA DE OBRAS E URBANISMO									
TÍTULO PLANTAS BAIXAS - PRIMEIRO E SEGUNDO PAVIMENTO CENTRO DE TREINAMENTO DE SURF DE SAQUAREMA									
LOCAL REMANESCENTE DO PROLONGAMENTO DA RUA DAS TAINHAS ITAUNA - SAQUAREMA/RJ									
PROJETO									
DE-103.17-ARQ-002									
TALITHA GOMES / CAU: A61258-8									
INDICADA JUL/2017									
001									

COLOR: WIDTH PEN No.
1 0,000
2 0,000
3 0,000
4 0,000
5 0,000
6 0,000
7 0,000
8 0,000
9 0,000
10 0,000
11 0,000
12 0,000
13 0,000
14 0,000
15 0,000
16 0,000
17 0,000
18 0,000
19 0,000
20 0,000
21 0,000
22 0,000
23 0,000
24 0,000
25 0,000
26 0,000
27 0,000
28 0,000
29 0,000
30 0,000
31 0,000
32 0,000
33 0,000
34 0,000
35 0,000
36 0,000
37 0,000
38 0,000
39 0,000
40 0,000
41 0,000
42 0,000
43 0,000
44 0,000
45 0,000
46 0,000
47 0,000
48 0,000
49 0,000
50 0,000
51 0,000
52 0,000
53 0,000
54 0,000
55 0,000
56 0,000
57 0,000
58 0,000
59 0,000
60 0,000
61 0,000
62 0,000
63 0,000
64 0,000
65 0,000
66 0,000
67 0,000
68 0,000
69 0,000
70 0,000
71 0,000
72 0,000
73 0,000
74 0,000
75 0,000
76 0,000
77 0,000
78 0,000
79 0,000
80 0,000
81 0,000
82 0,000
83 0,000
84 0,000
85 0,000
86 0,000
87 0,000
88 0,000
89 0,000
90 0,000
91 0,000
92 0,000
93 0,000
94 0,000
95 0,000
96 0,000
97 0,000
98 0,000
