




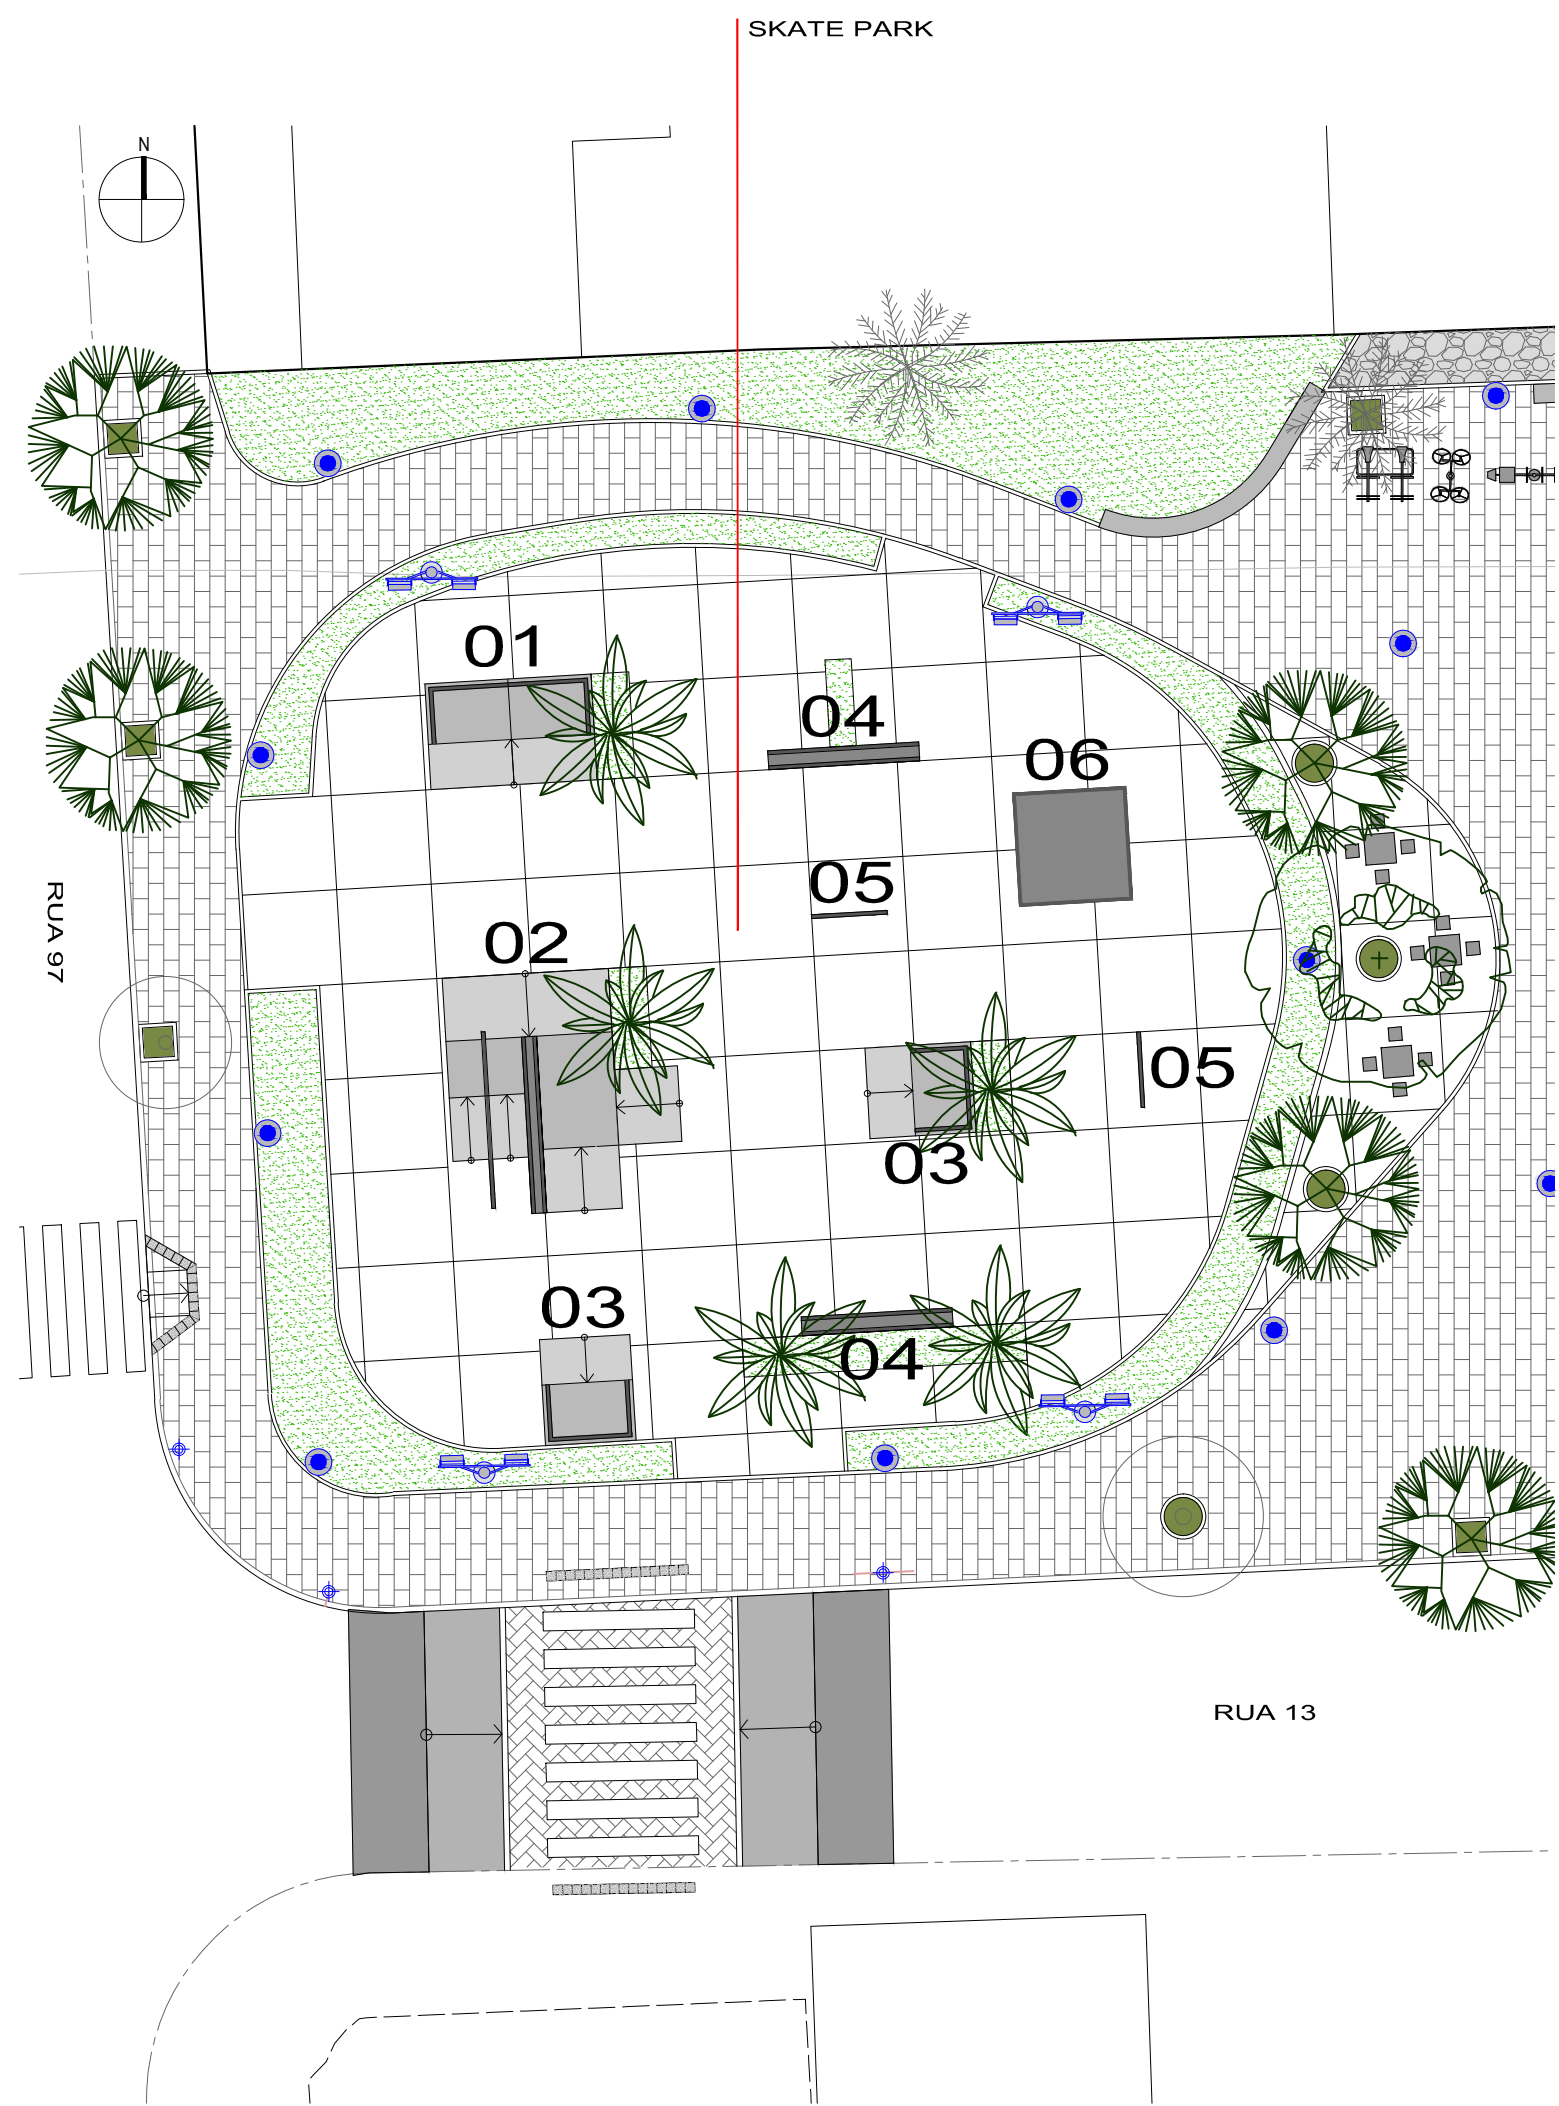


01 PLANTA BAIXA GERAL DE LOCALIZAÇÃO
ESCALA: 1:200

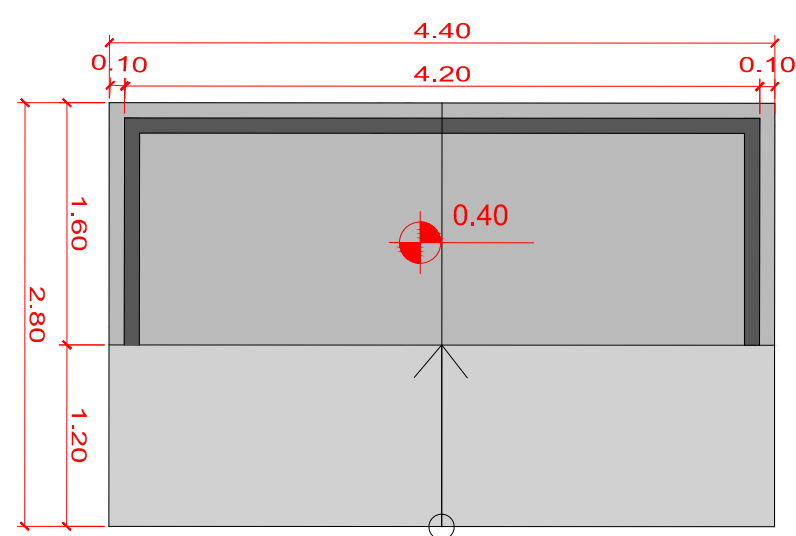


02 PLANTA BAIXA MINI-RAMPA SIMPLES EM CONCRETO 4.40 x 2.80 H=40cm - VER LOCALIZAÇÃO 01
ESCALA: 1:50

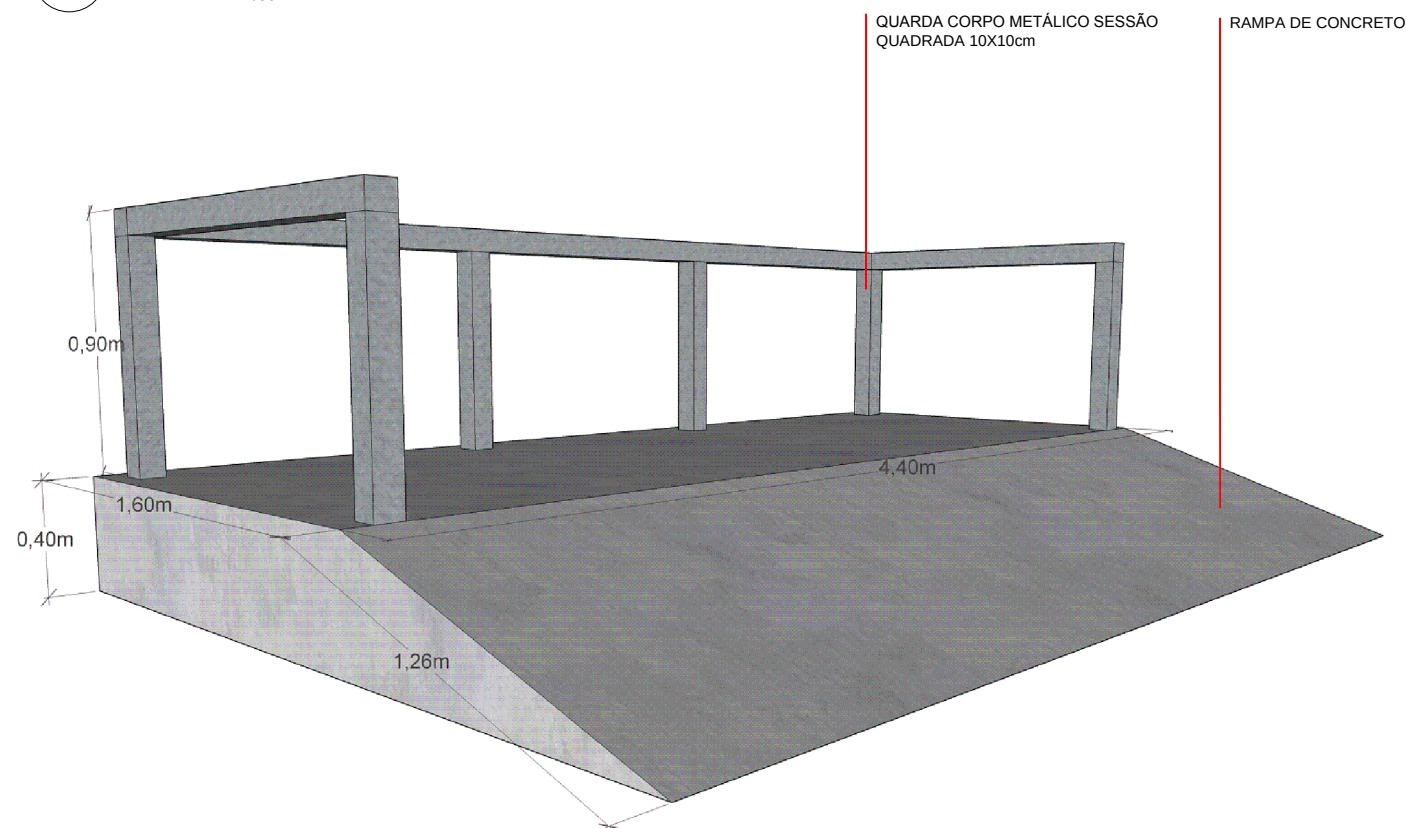


03 PERSPECTIVA MINI-RAMPA SIMPLES EM CONCRETO - VER LOCALIZAÇÃO 01
ESCALA: SEM ESCALA

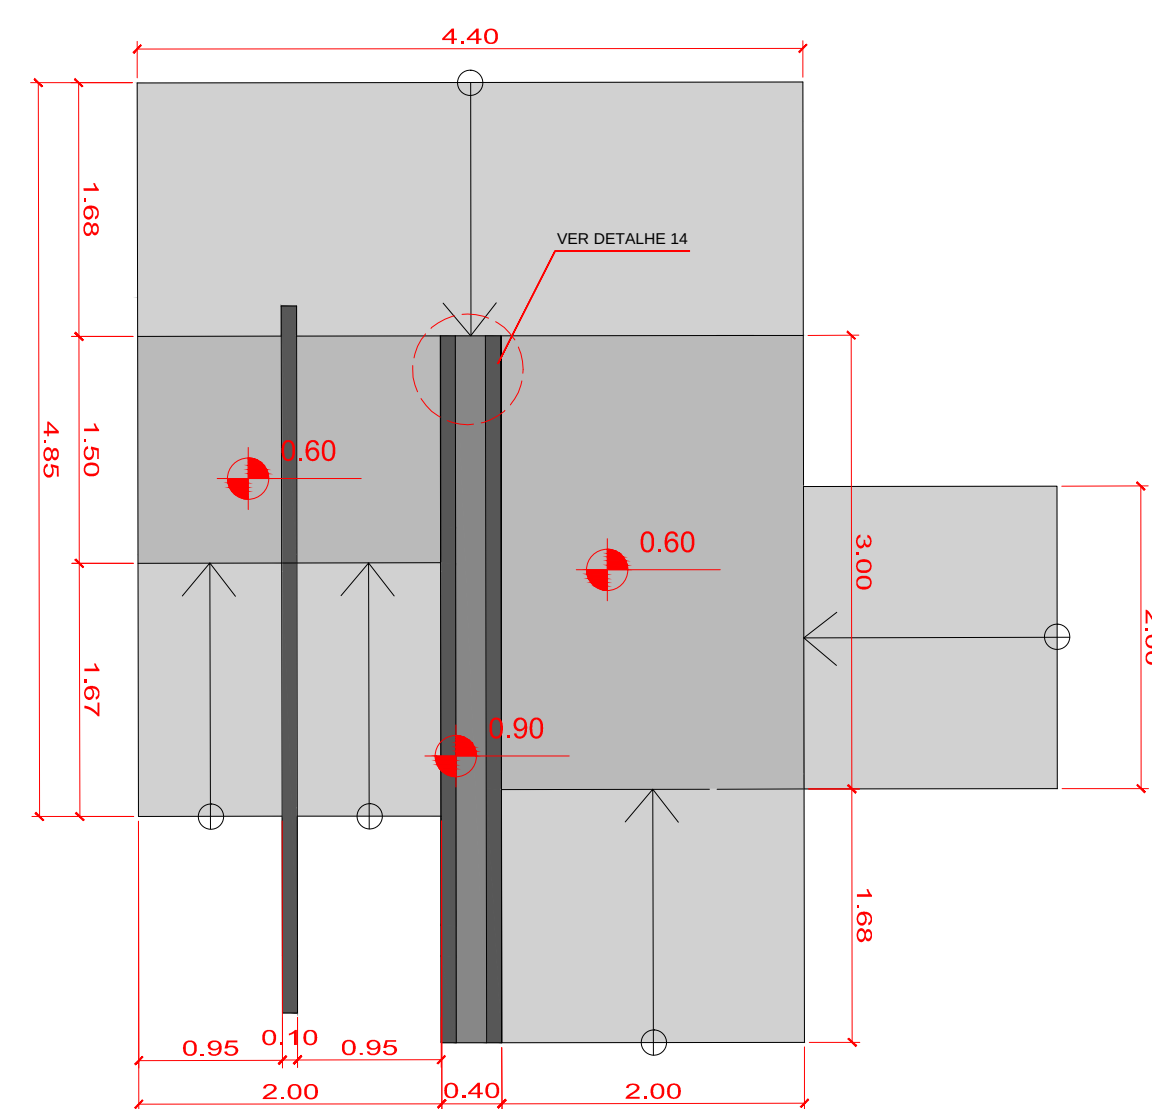


04 PLANTA BAIXA CONJUNTO DE RAMPAS EM CONCRETO H=60cm - VER LOCALIZAÇÃO 02
ESCALA: 1:50

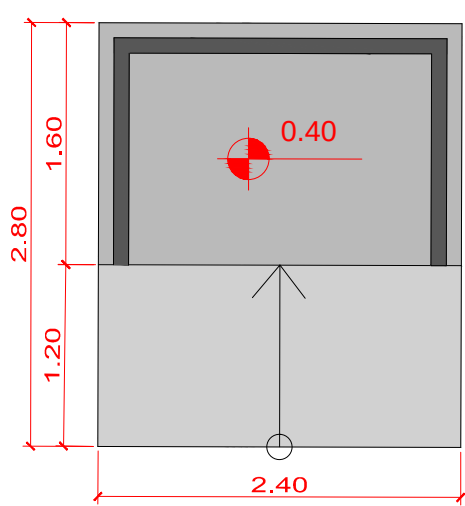


06 PLANTA BAIXA MINI-RAMPA SIMPLES EM CONCRETO 2.40 x 2.80 H=40cm - VER LOCALIZAÇÃO 03
ESCALA: 1:50

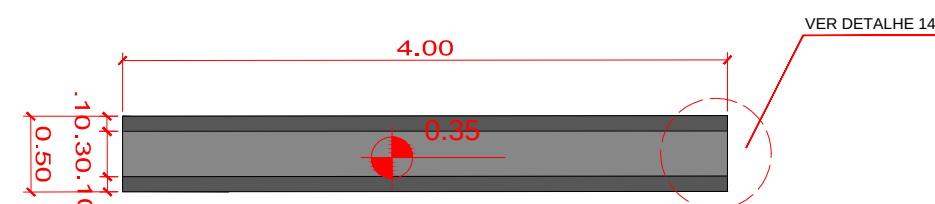


08 PLANTA BANCO LINEAR EM CONCRETO COM ARESTAS METÁLICAS - VER LOCALIZAÇÃO 04
ESCALA: 1:50

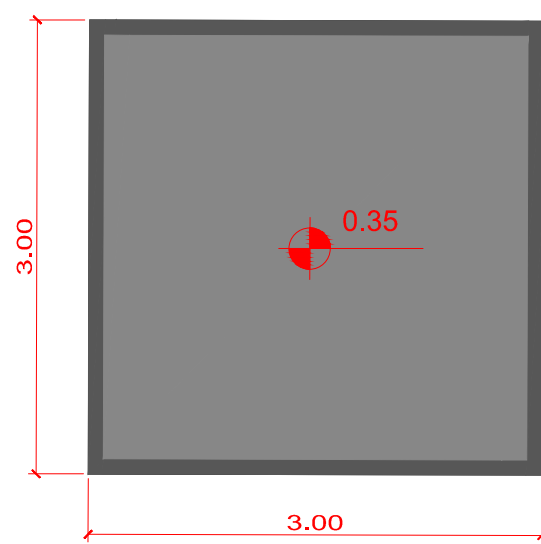


10 PLANTA BANCO QUADRADO EM CONCRETO COM ARESTAS METÁLICAS - VER LOCALIZAÇÃO 06
ESCALA: 1:50

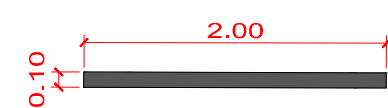


12 CORRIMÃO EM BARRA QUADRADA COM 10cm - VER LOCALIZAÇÃO 05
ESCALA: 1:50

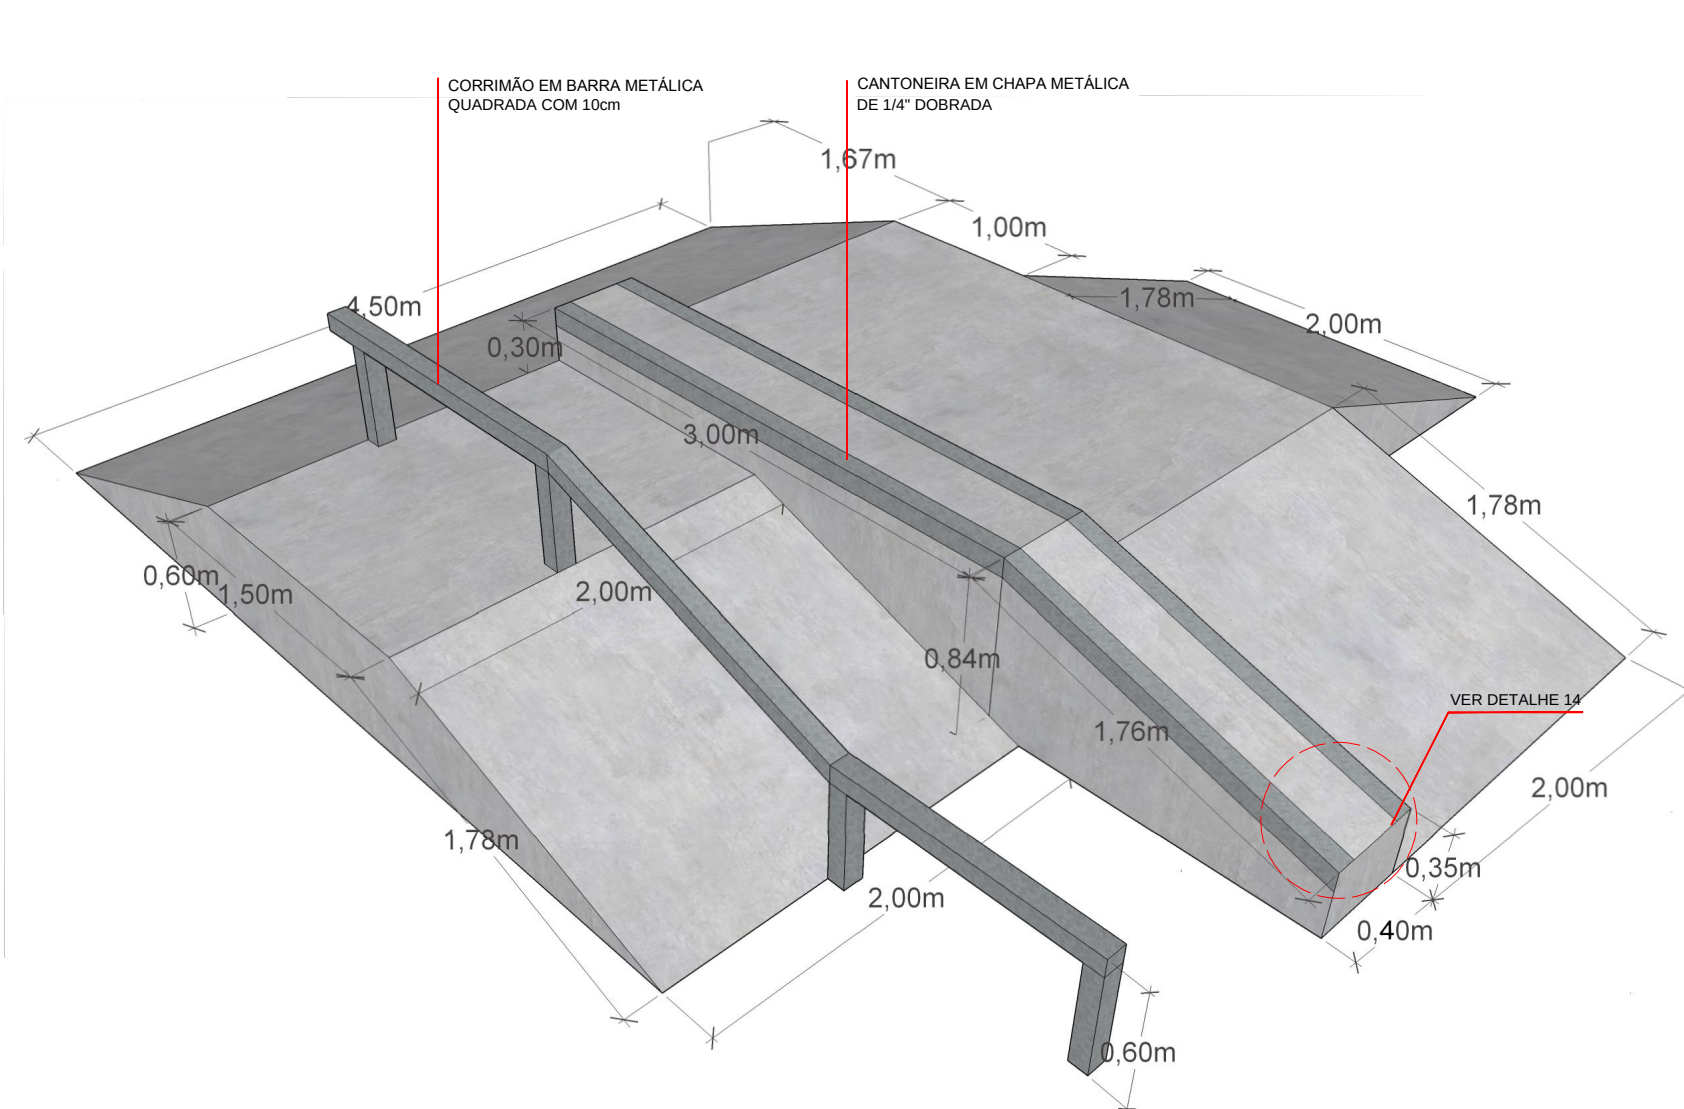


05 PERSPECTIVA CONJUNTO DE RAMPAS - VER LOCALIZAÇÃO 02
ESCALA: SEM ESCALA

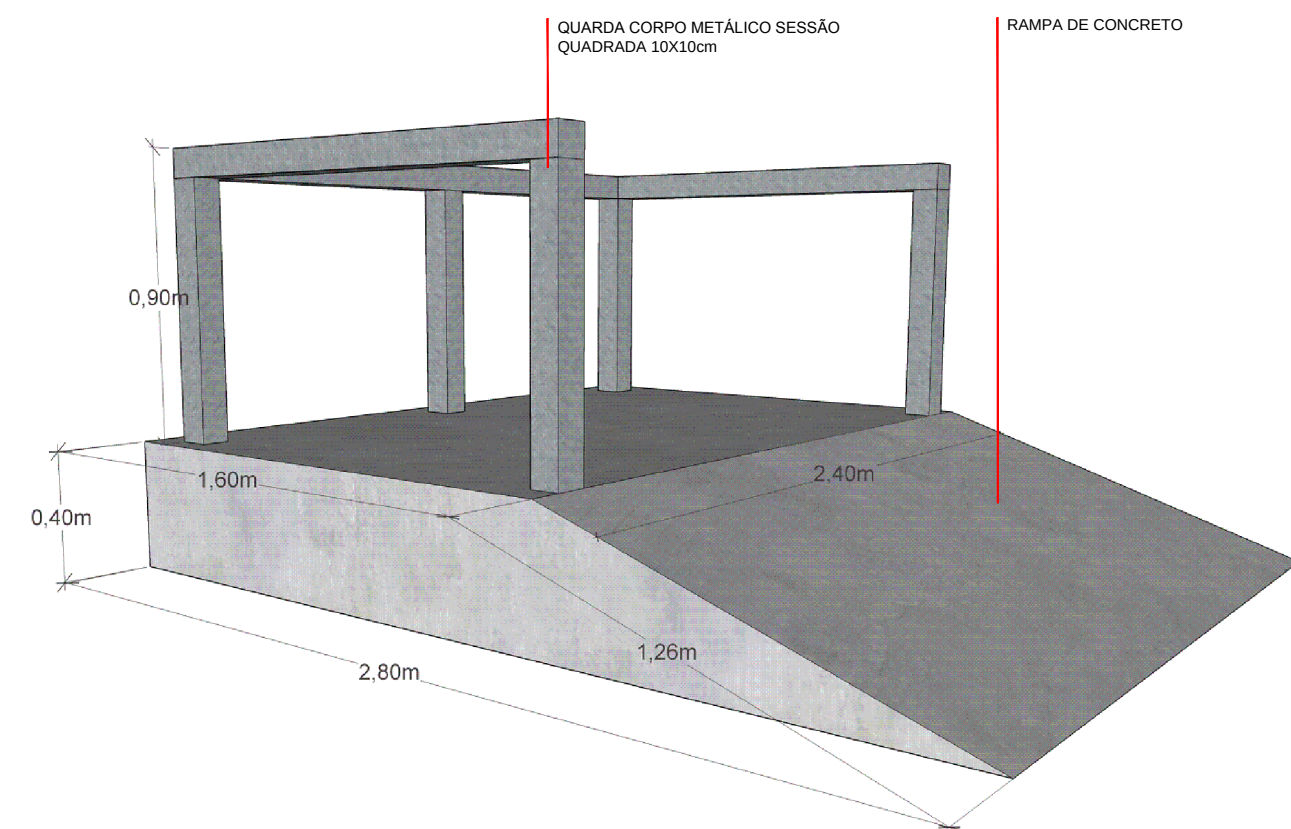


07 PERSPECTIVA RAMPA - VER LOCALIZAÇÃO 03
ESCALA: SEM ESCALA

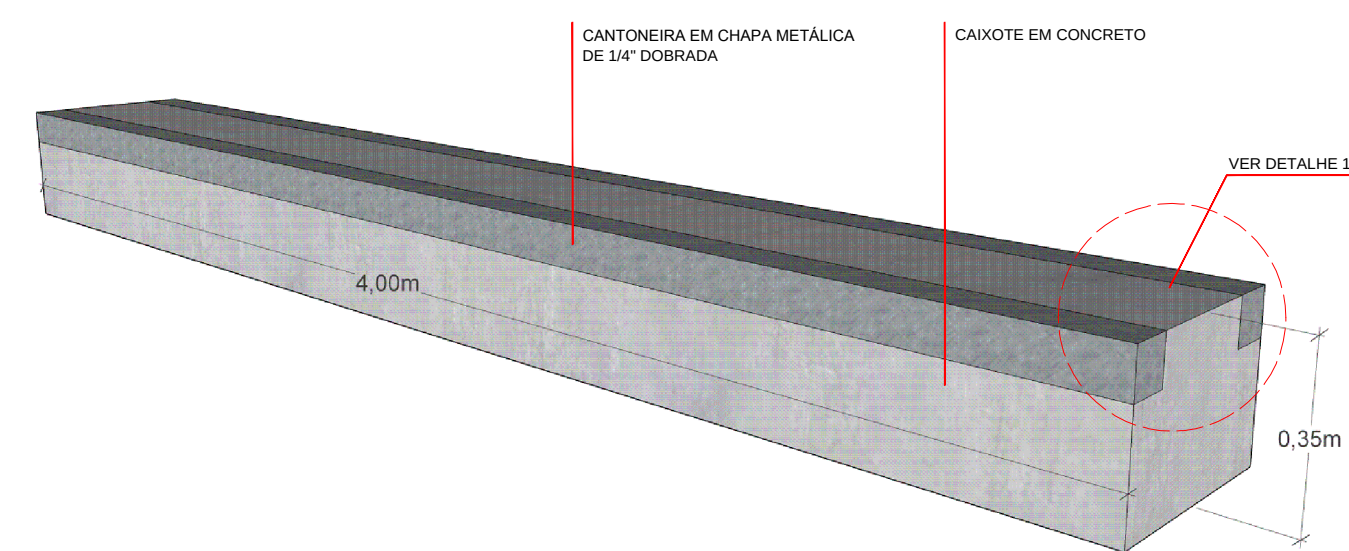

09 PERSPECTIVA BANCO LINEAR - VER LOCALIZAÇÃO 04
ESCALA: SEM ESCALA

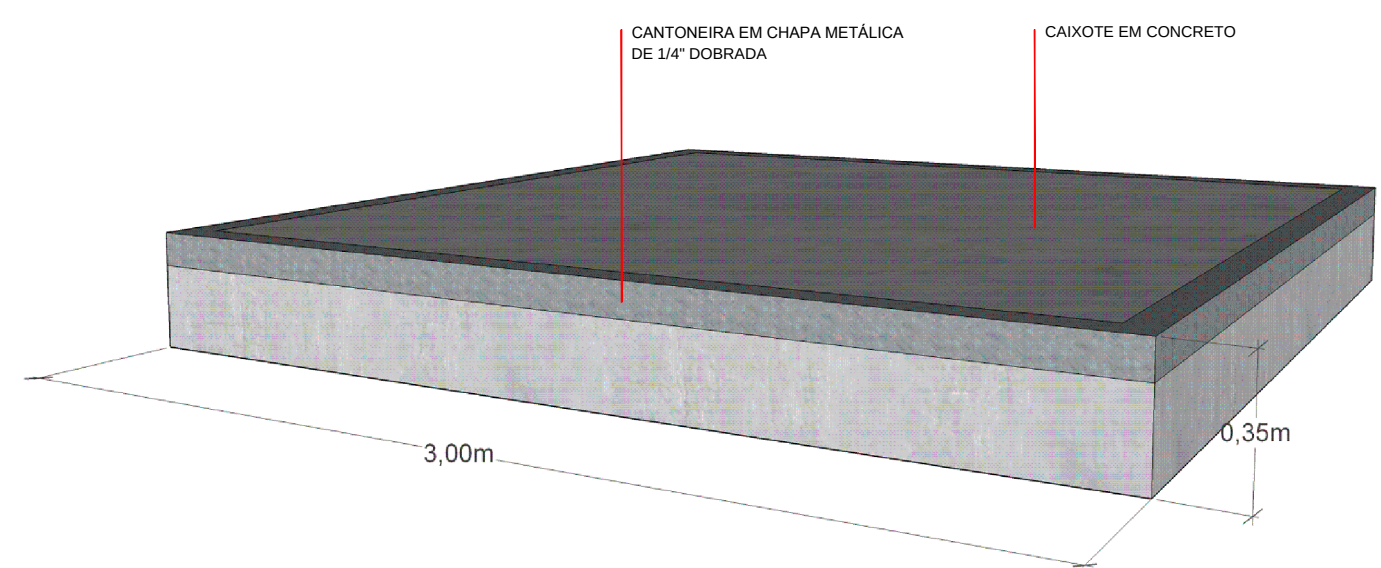


11 PERSPECTIVA BANCO QUADRADO - VER LOCALIZAÇÃO 06
ESCALA: SEM ESCALA

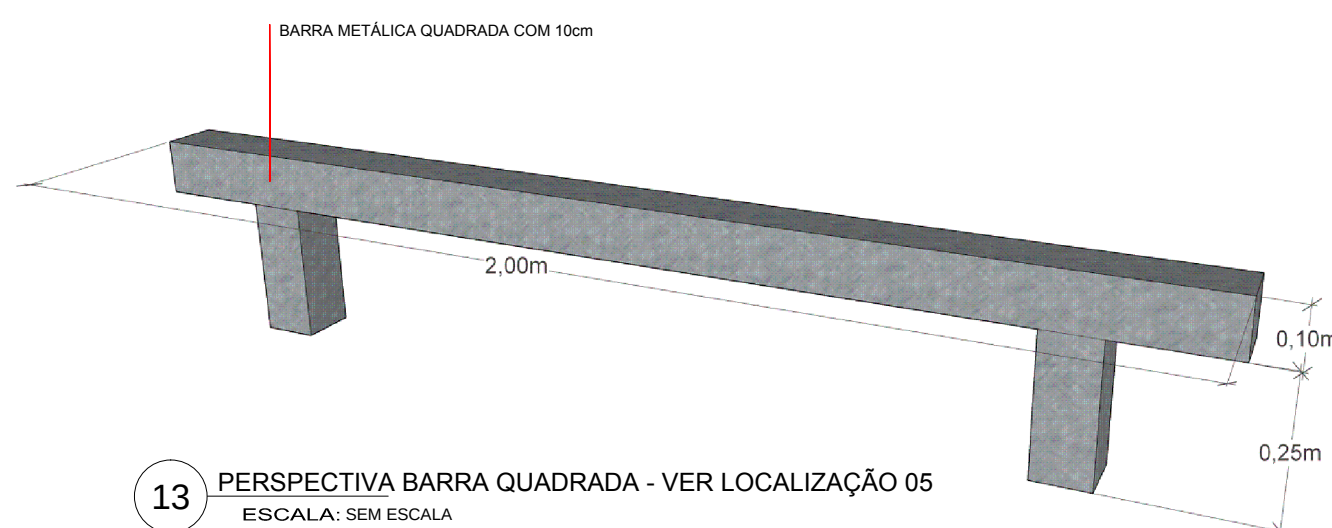

13 PERSPECTIVA BARRA QUADRADA - VER LOCALIZAÇÃO 05
ESCALA: SEM ESCALA

LEGENDA		
LEGENDA GERAL DE INTERVENÇÃO		
SKATE PARK		
	BANCO LINEAR EM CONCRETO COM ARESTAS METÁLICAS H=35cm	02 UNID.
	BANCO QUADRADO EM CONCRETO COM ARESTAS METÁLICAS H=35cm	01 UNID.
	MINI-RAMPA SIMPLES EM CONCRETO 2.40 x 2.80 H=40cm	02 UNID.
	MINI-RAMPA SIMPLES EM CONCRETO 4.40 x 2.80 H=40cm	01 UNID.
	CONJUNTO DE RAMPAS EM CONCRETO H=60cm	01 UNID.
	CORRIMÃO EM BARRA METÁLICA QUADRADA COM 10cm	02 UNID.

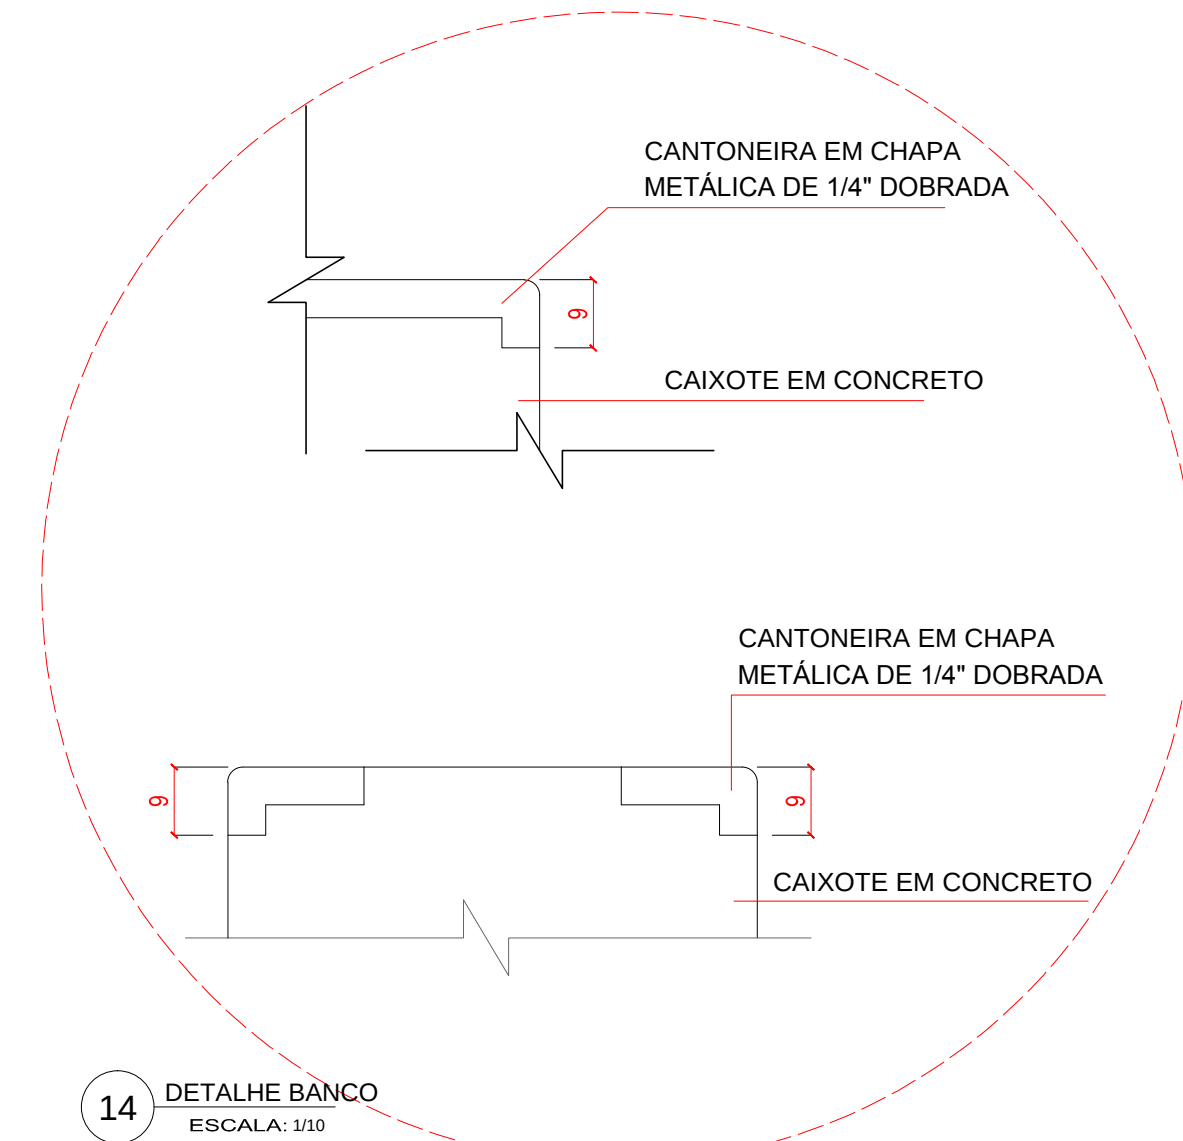

14 DETALHE BANCO
ESCALA: 1:10

ESCRITÓRIO RESPONSÁVEL:												
Jorge mario Jáurequi												
@telier metropolitano												
0	EMISSÃO INICIAL						22/11/2018	LEANDRO	DANILO	DANILO		
REV.	DESCRIÇÃO						DATA	EXEC.	VERIF.	APROV.		
 <div><div>PREFEITURA</div><div>SAQUAREMA</div><div>TRABALHO E RESPEITO</div></div>							APROVADO					
							SECRETÁRIO DE OBRAS E URBANISMO					
SECRETARIA DE OBRAS E URBANISMO												
TÍTULO		PRAÇA JACONE SKATE PARQUE										
LOCAL		PRAÇA JACONE RUA 13, JACONE - SAQUAREMA							ARQ. ELETRÔNICO DE-502.18-URB-002=0.DWG			
PROJETO							Nº DE-502.18-URB-002					
JORGE JÁUREGUI - CAU A1069-3							ESCALA		DATA		PRANCHA	
							VARIÁVEL		NOVEMBRO/2018		02/05	