


LEGENDA DE MOBILIÁRIO		
AMBIENTES	MOBILIÁRIO	OTIM.
REFEITÓRIO		06
		12
REPOUSO		10
		10
HIGIENE E ALIMENTAÇÃO BEBES		18
		03
		02
		04
SALA DE ATIVIDADES ESCOLARES		24
		13
		03
		03
		03
		03
		03
		03
		03
		24
		03
		03
ADMINISTRAÇÃO		24
		03
		03
		02
		06
		03
		02
		04
		01
		05
		01
SERVIÇO		05
		06
		02
		01
		04
		01
BRINQUEDOS ÁREA DE LAZER EXTERNA		01
		01
		01
		01
		01
		01

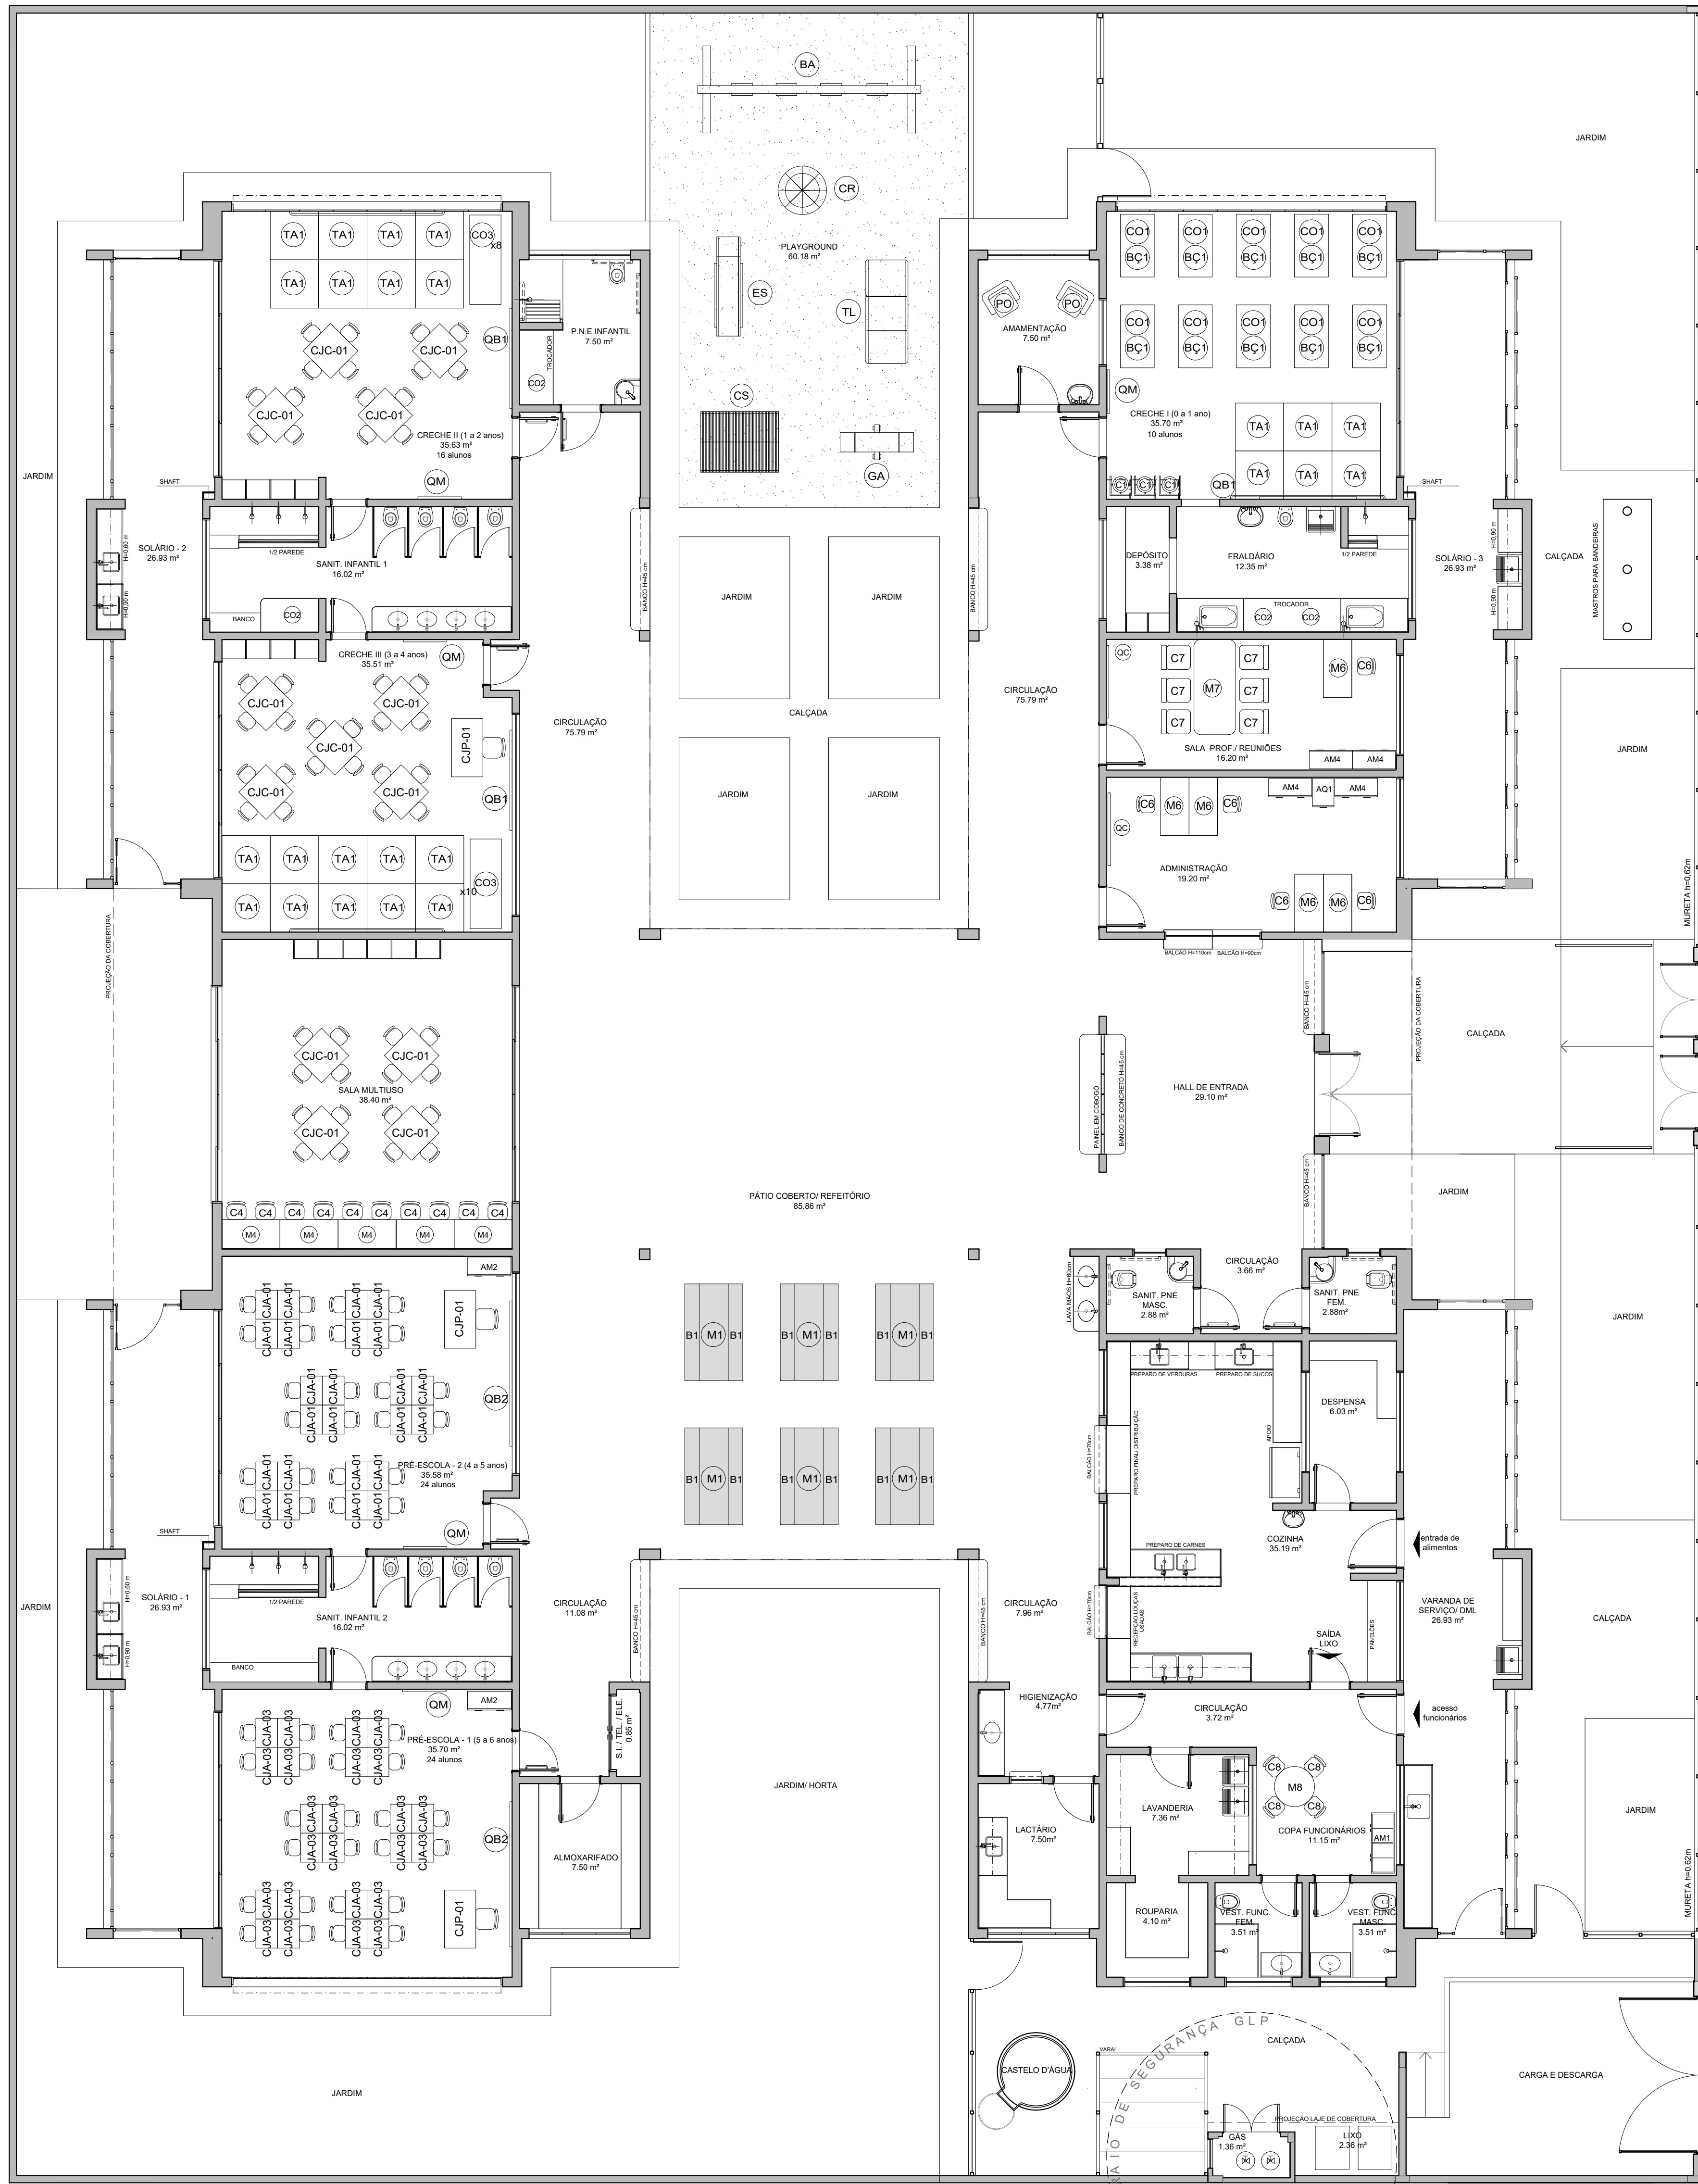

1 PLANTA DE LAYOUT - MOBILIÁRIO
ESCALA 1/75

NOTAS

- MEDIDAS E NÍVEIS EM METROS;
- VERIFICAR POSIÇÃO EXATA DOS PILARES NO PROJETO ESTRUTURAL;
- VERIFICAR DETALHES CONSTITUTIVOS PERTINENTES NAS PRINCIPAIS DE DETALHAMENTO;
- EM CASO DE CONFLITO DE INFORMAÇÕES ENTRE O PROJETO GRÁFICO E O MEMORIAL DESCRITIVO, PREVALECE A INFORMAÇÃO CONTIDA NOS DESENHOS;
- ALTERAÇÕES NESTE PROJETO SOMENTE COM AUTORIZAÇÃO EXPRESSA DO FNDE

REFERÊNCIAS:

- PLANTILHA DE QUANTITATIVOS;
- MEMORIAL DESCRITIVO E ESPECIFICAÇÕES TÉCNICAS

LEGENDA:	
	INDICAÇÃO NÍVEIS PLANTA E CORTE
	INDICAÇÃO DE MATERIAIS
	INDICAÇÃO DE CORTES
	INDICAÇÃO DE FACHADAS
	INDICAÇÃO DE PORTAS E JANELAS
	INDICAÇÃO DE ELEMENTOS (BANDEJAS, PRATELEIRAS E ETC.)

5	EXEMPLO FINAL	12/12/2018	DOV
REL	DESCRIÇÃO	DATA	EXEC.
	APPROVADO	VERIF.	APROV.
SECRETARIA DE OBRAS E URBANISMO			
TÍTULO: PLANTA BAIXA - LAYOUT MOBILIÁRIO			
LOCAL: RUA "C", ATUAL RUA FÁBIO LÚCIO DOS SANTOS, N.º 50, BARREIRA - 2º DISTRITO - SAQUAREMA - RJ			
PROJETO: PROJETO FNDE			
RESPONSÁVEL: CAUCIREA			
DE-041.18-ARQ-003=0			
ESCALA: 1/75 - 1/1000			
DATA: DEZEMBRO/2018			
PRANCHAS: 03			