


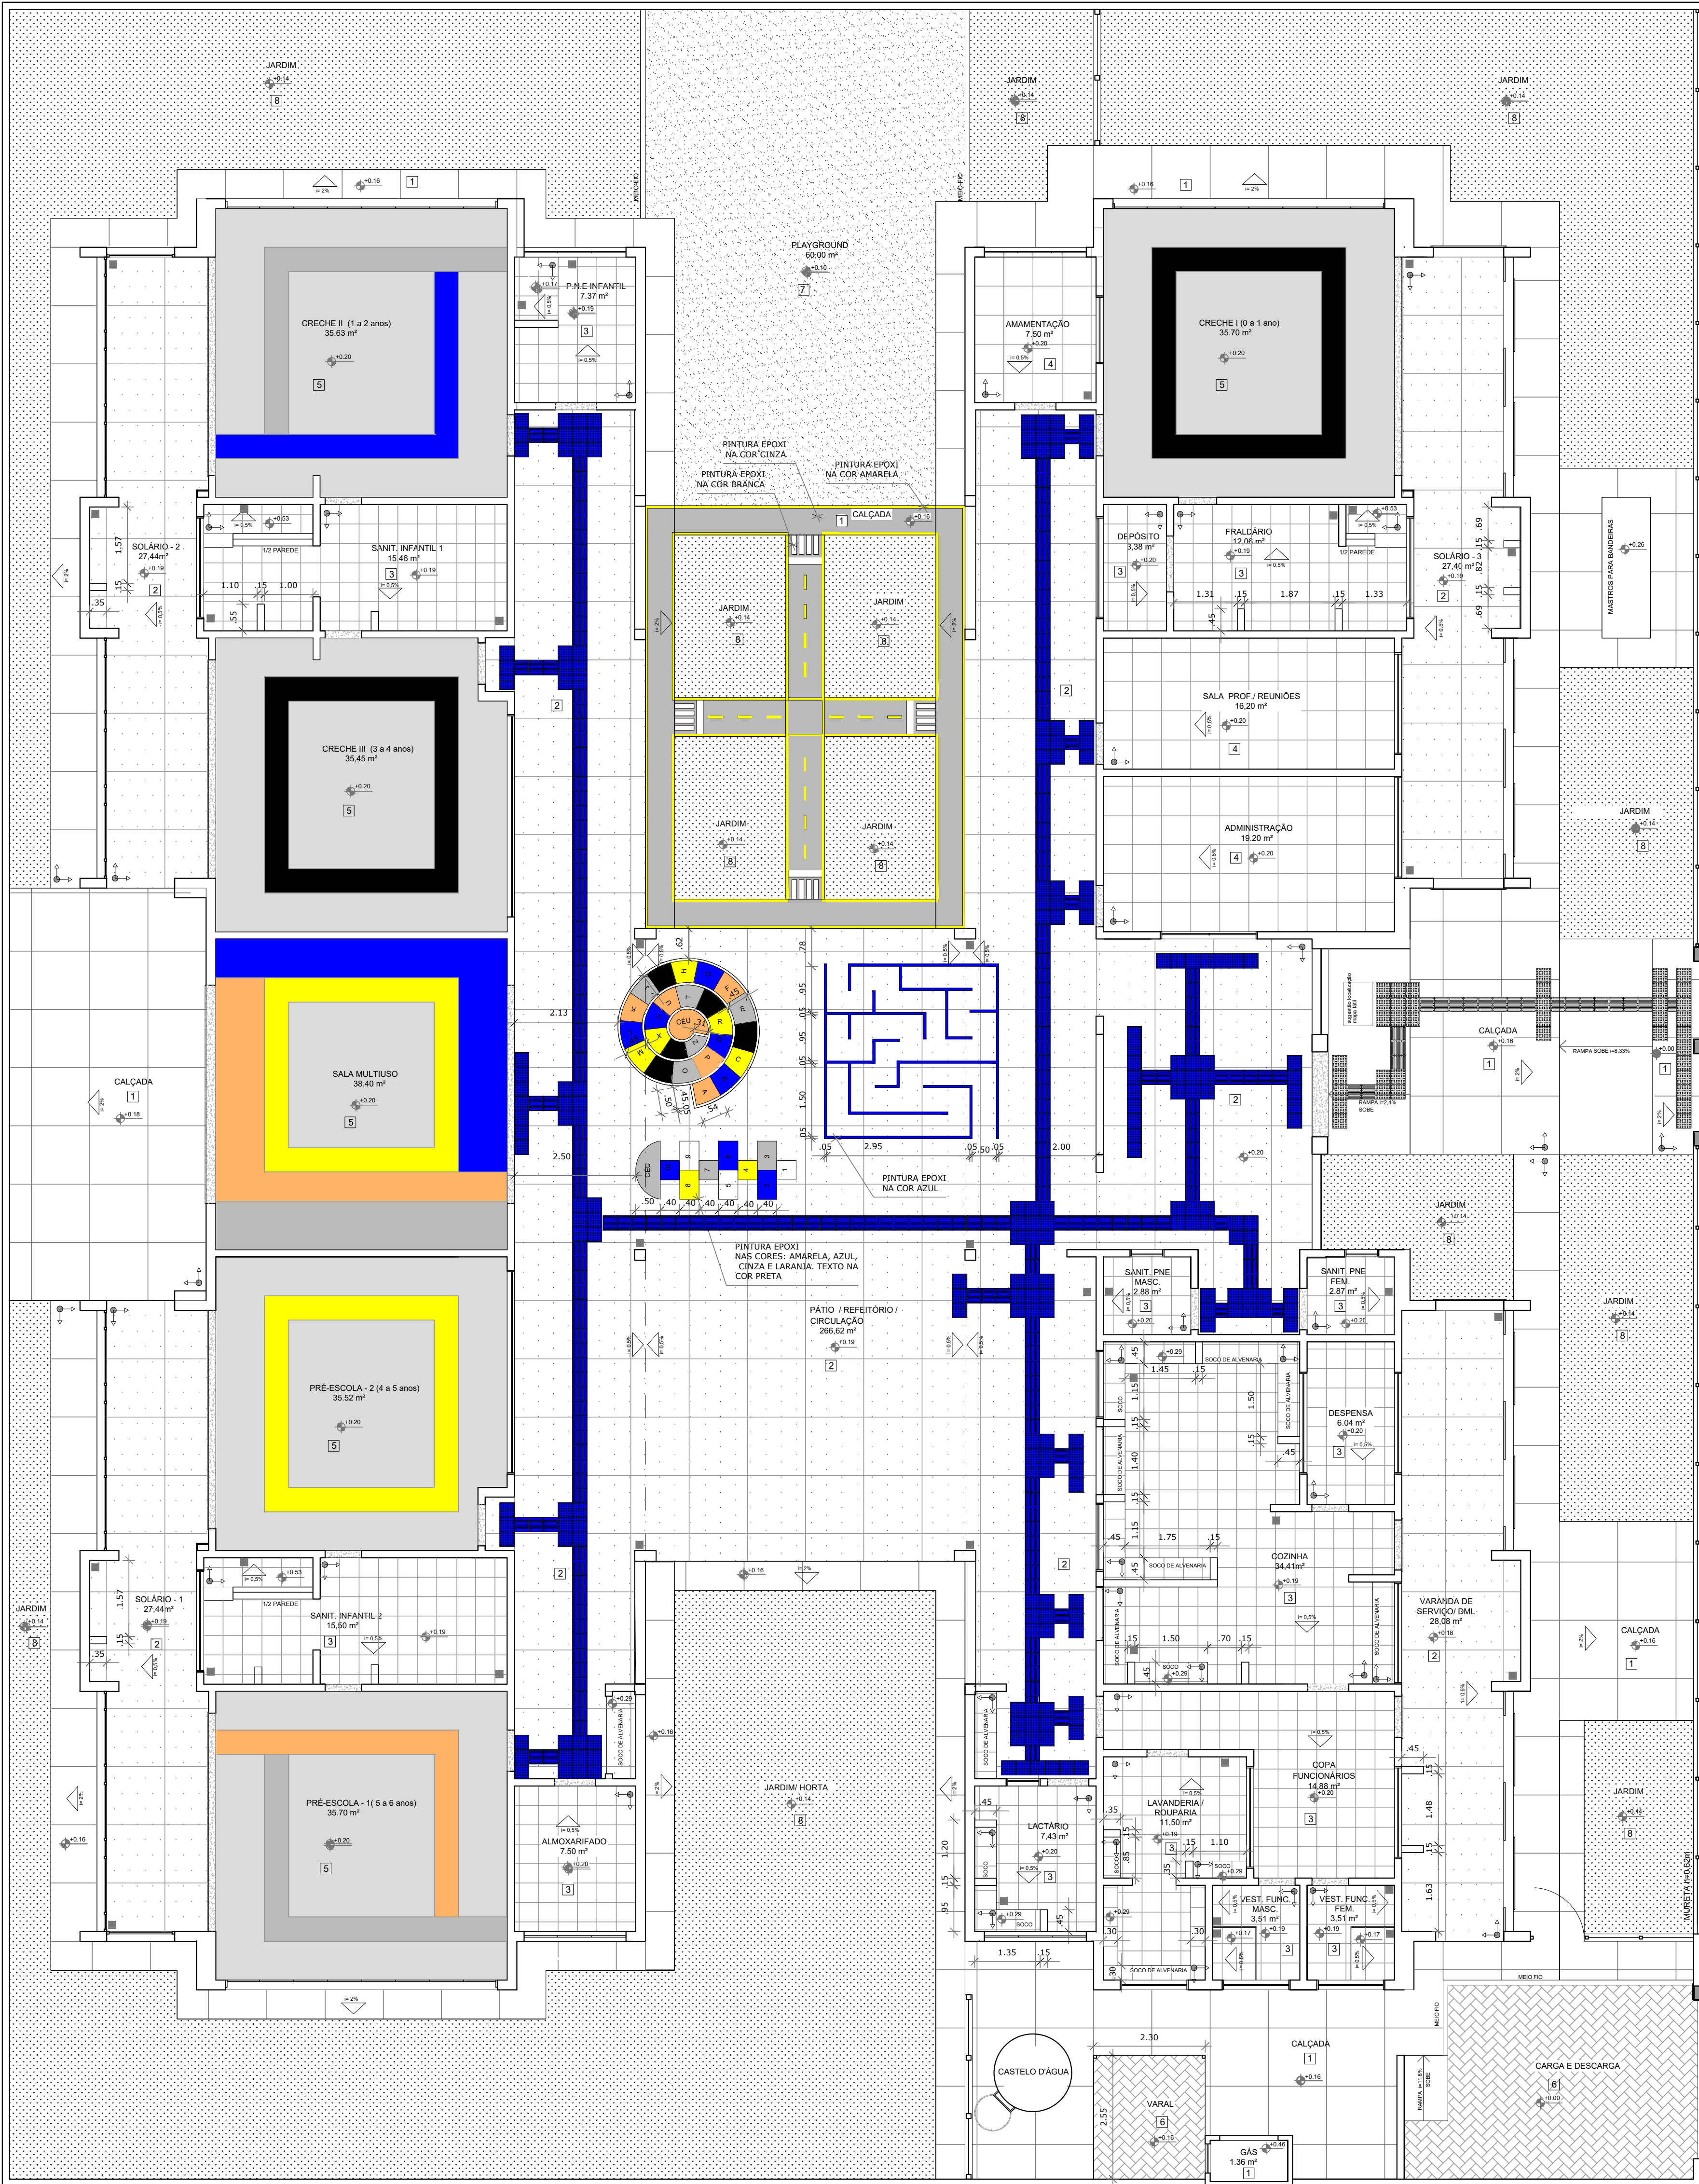

1 PLANTA BAIXA
ESCALA 1/75

NOTAS

- MEDIDAS E NÍVEIS EM METROS.
- VERIFICAR POSIÇÃO EXATA DOS PILARES NO PROJETO ESTRUTURAL.
- VERIFICAR DETALHES CONSTRUTIVOS PERTINENTES NAS PRANÇAS DE DETALHAMENTO.
- EM CASO DE CONFLITO DE INFORMAÇÕES ENTRE O PROJETO GRÁFICO E O MEMORIAL DESCRITIVO, PREVALECE A INFORMAÇÃO CONTIDA NOS DESENHOS.
- ALTERAÇÕES NESTE PROJETO SOMENTE COM AUTORIZAÇÃO EXPRESSA DO FNDE.

REFERÊNCIAS

- PLANILHA DE QUANTITATIVOS.
- MEMORIAL DESCRITIVO E ESPECIFICAÇÕES TÉCNICAS.

LEGENDA:				
		INDICAÇÃO NÍVELS PLANTA E CORTE		INDICAÇÃO DE VISTAS
		INDICAÇÃO DE CORTES		ESPECIFICAÇÕES DE MATERIAIS
		INDICAÇÃO DE FACHADAS		INDICAÇÃO DE EIXOS
		INDICAÇÃO DE PORTAS E JANELAS		INDICAÇÃO DE ELEMENTOS (BANCADAS, PRATELEIRAS E ETC.)

LEGENDA SIMBOLOGIA

- INDICAÇÃO DA INCLINAÇÃO DO PISO
- INDICAÇÃO DE NÍVEL DE ASSENTAMENTO
- NÍVEL (VER PROJETO HIDRÁULICO)

LEGENDA ESPECIFICAÇÃO DE PISOS - PAVIMENTO TÉRREO					
INTERIORS			EXTERIORS		
	TIPO	ÁREA		TIPO	ÁREA
1	PAREDE DE CONCRETO DESMOLDADO COM JUNTAS PLÁSTICAS A CADA 1,20m	241,46 m²	2	ÁREA	65,00 m²
2	PISO CEMENTADO DESMOLDADO COM ACABAMENTO LISO E JUNTAS PLÁSTICAS A CADA 1,20m	402,24 m²	3	GRAMA JARDIM	338,38 m²
3	CERÂMICA 30x30cm, PIS. E. COR BRANCO GELCO, ANTI-DESMOLDANTE	148,39 m²	4	PISO PODESTAL EM BORMACHA INTERIOR (TUBERCULADA) - 30 x 30 cm - (COR AZUL)	20,43 m²
4	CERÂMICA 30x30cm, PIS. E. COR BRANCO GELCO, ANTI-DESMOLDANTE	42,89 m²	5	PISO PODESTAL EM BORMACHA INTERIOR (TUBERCULADA) - 30 x 30 cm - (COR AZUL)	10,39 m²
5	PISO VINÍLICO EM MANTA 2,00m x 1,50m (COR BRANCO, VERMELHO, VERDE, AMARELO, CINZA ESCURO E CINZA CLARO)	216,45 m²	6	PISO PODESTAL EM PLACAS PRE-MOLDADAS (TUBERCULADA) - 30 x 30 cm - (COR AZUL)	3,51 m²
6	BLOCO INTERTRAVADO DE CONCRETO	27,43 m²	7	SOLEIRAS EM GRANITO CINZA ANDARAIBA (1,15m x 1,15m x 30cm)	95,13 m

A. ALTERAÇÃO PAREDES - SHEET PARA TUBULAÇÕES HIDRÁULICAS E DETALHAMENTO		12/12/2018		DOV	
REVISÃO	DESCRIÇÃO	DATA	EXEC.	VERIF.	APROV.
PREFEITURA SAQUEIREMA		APPROVADO		SECRETÁRIO DE OBRAS E URBANISMO	
SECRETARIA DE OBRAS E URBANISMO					
TÍTULO: CRECHE BARREIRA					
PAGINAÇÃO DE PISOS					
LOCAL: RUA "C", ATUAL RUA FÁBIO LÚCIO DOS SANTOS, N.º 50		ARQ. ELETRÔNICO		DE-041.18-ARQ-009	
PROJETO: BARREIRA - 2º DISTRITO - SAQUEIREMA - RJ		PRANCHA		DE-041.18-ARQ-009	
PROJETO: PROJETO FNDE		ESCALA: 1/75 - 1/1000		DATA: DEZEMBRO/2018	
RESPONSÁVEL: CAUCIREA		PRANCHA		09	