




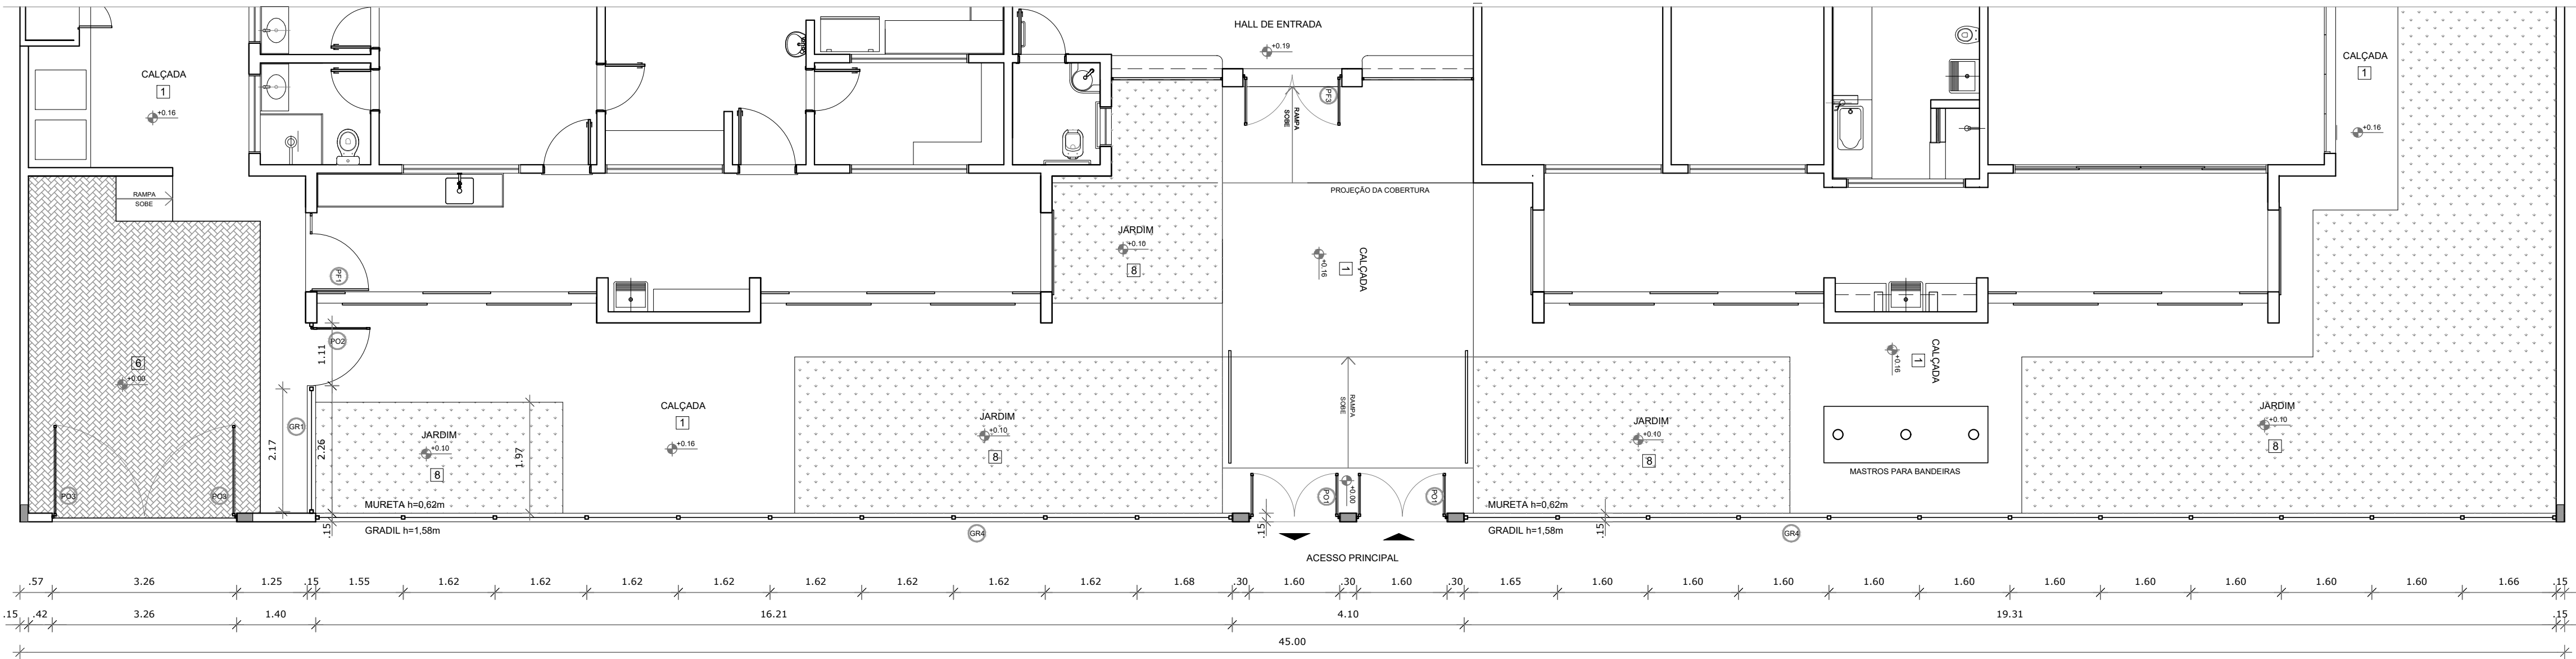


1 PLANTA BAIXA - PORTÕES E FECHAMENTOS  
ESCALA 1/75

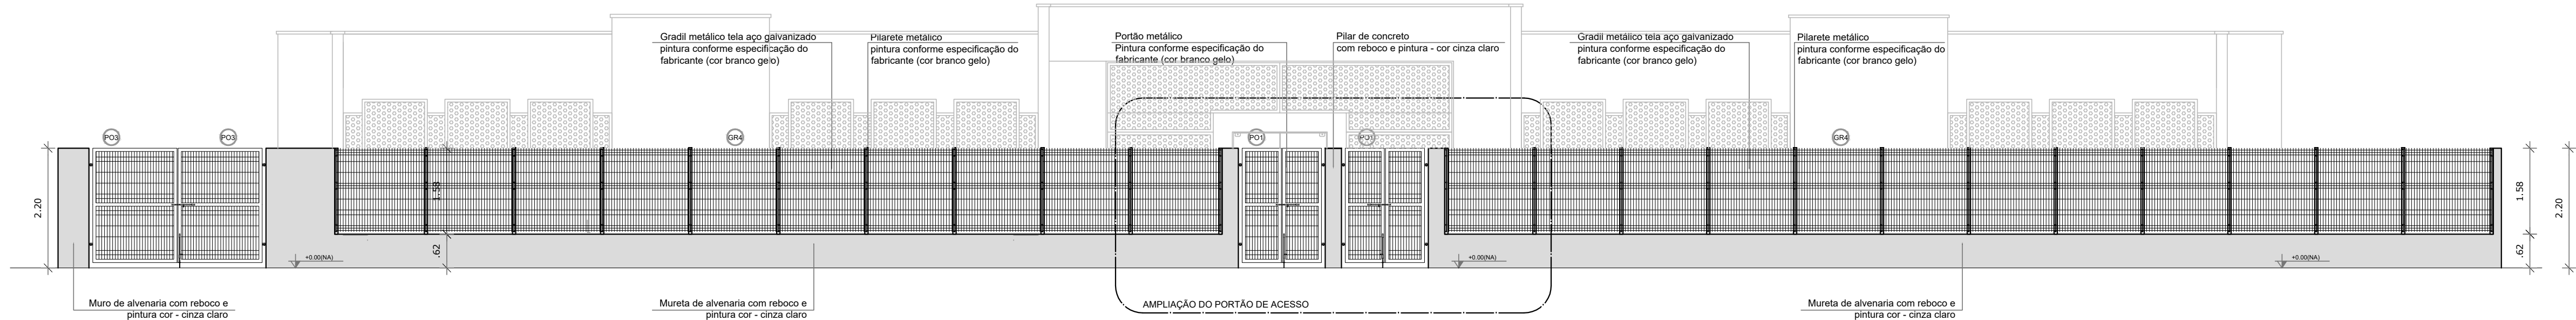



2 VISTA - PORTÕES E FECHAMENTOS  
ESCALA 1/75

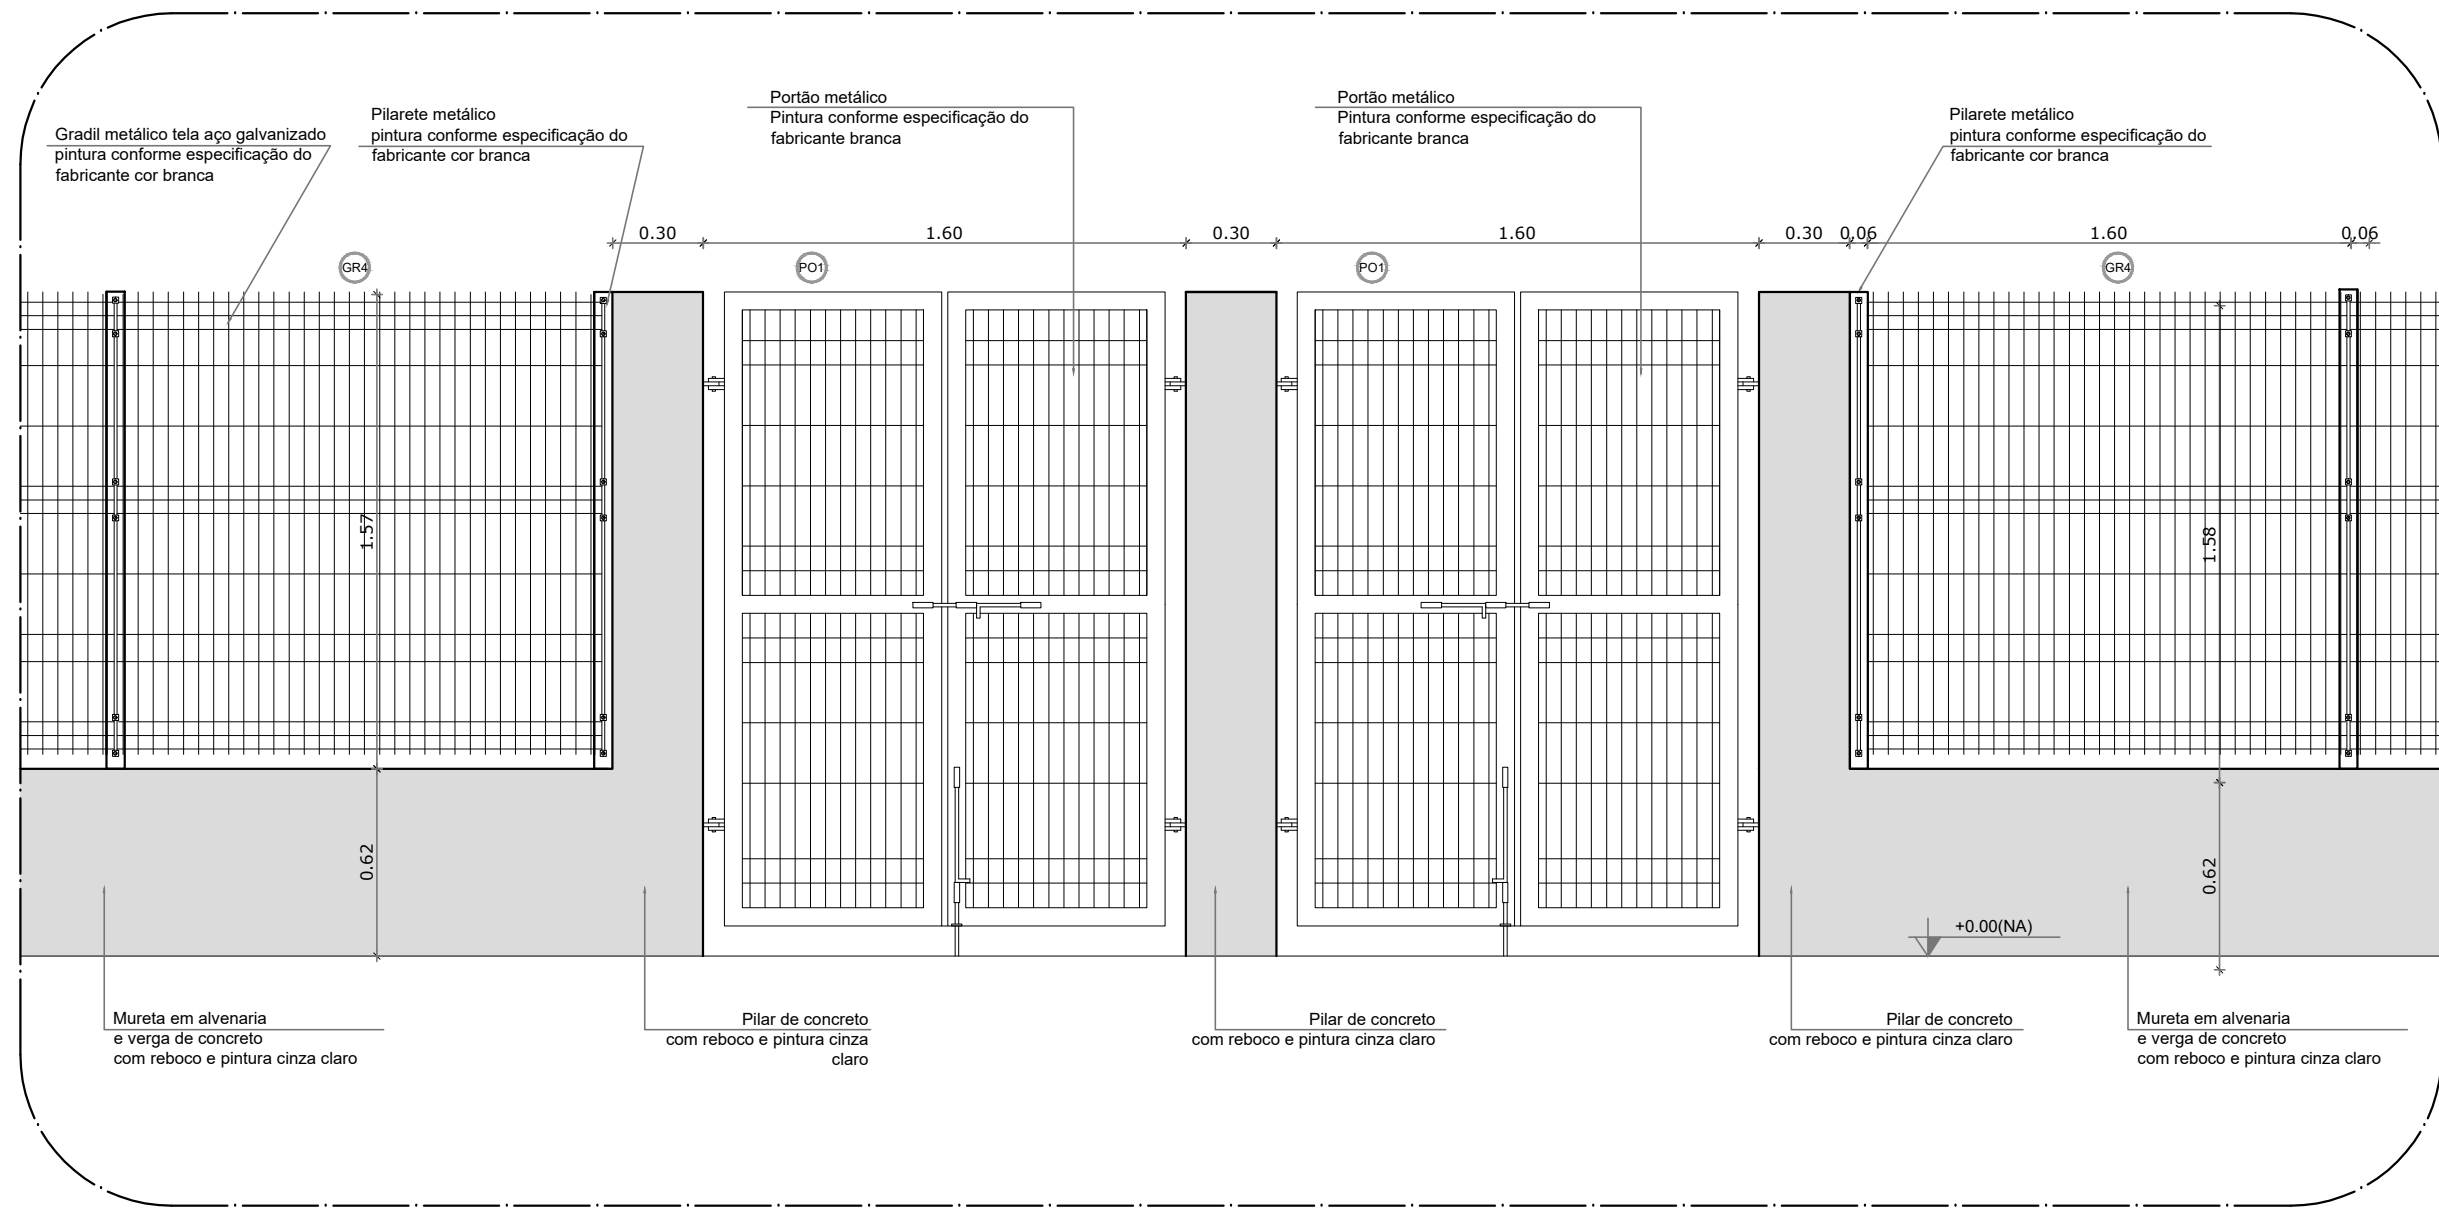

5 AMPLIAÇÃO - PORTÃO DE ACESSO  
ESCALA 1/25

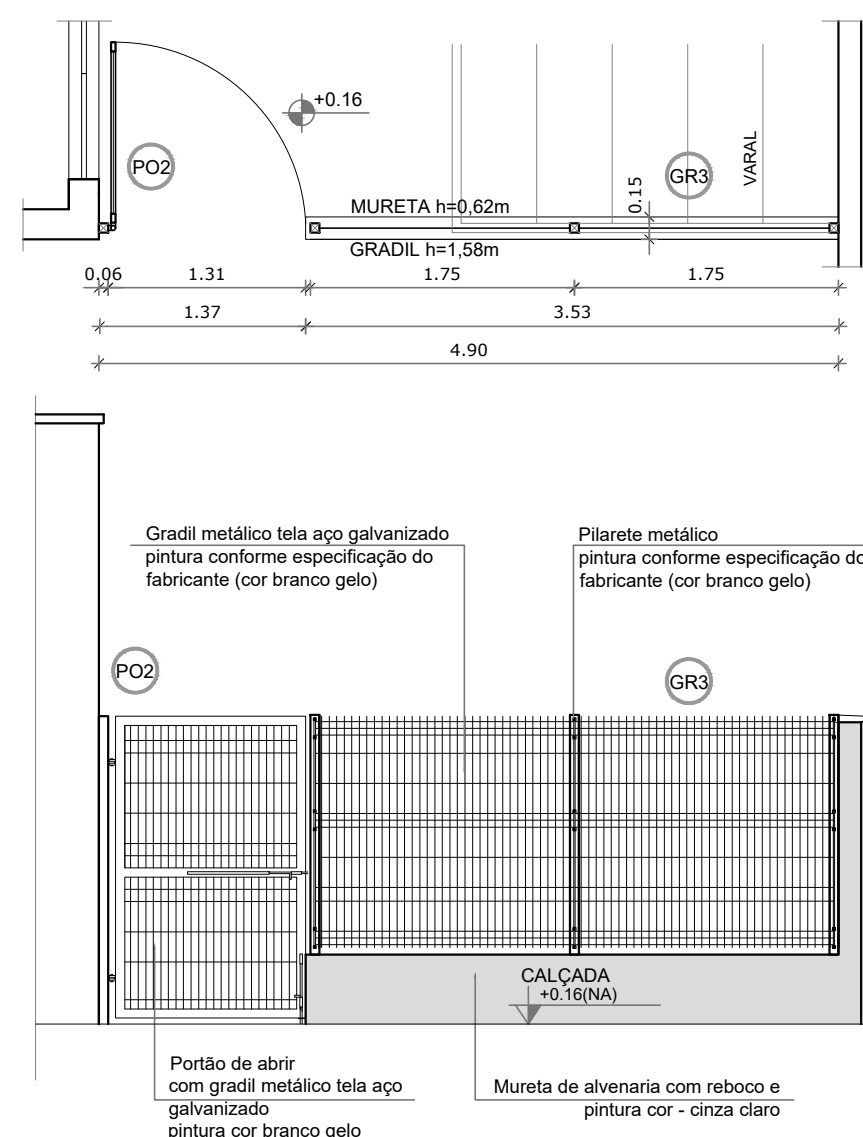

4 PORTÕES LATERAIS  
ESCALA 1/50

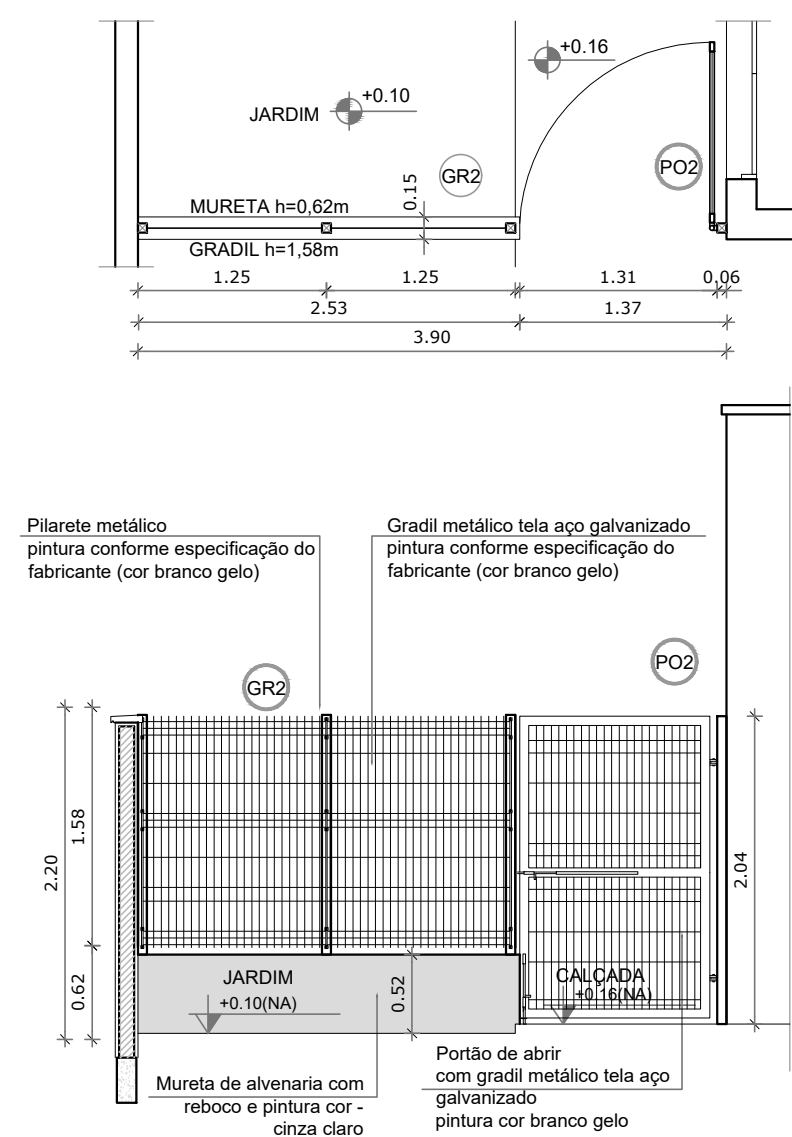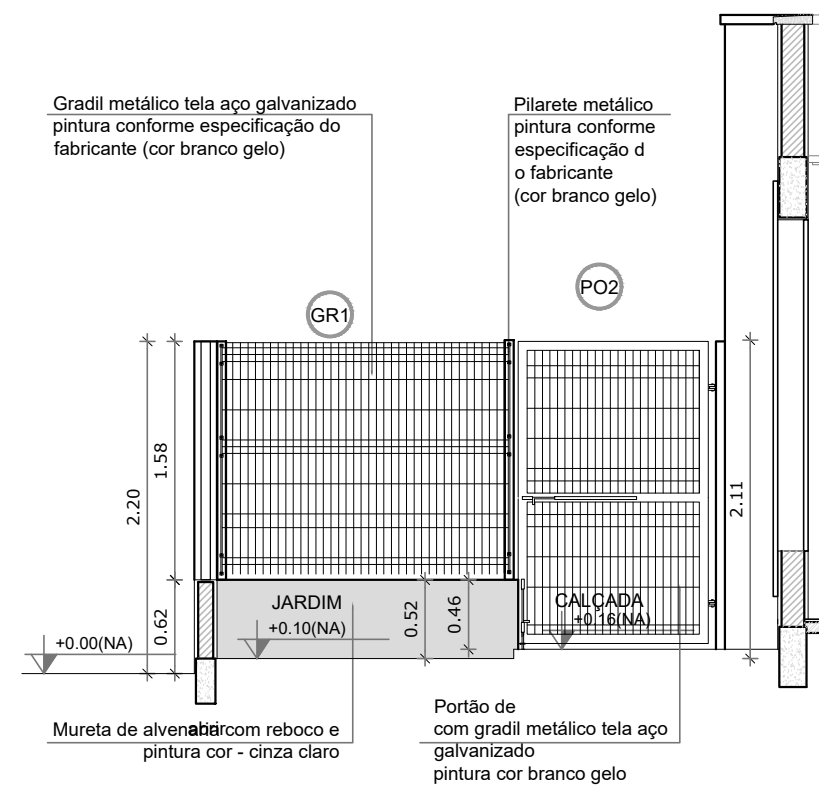

3 VISTA - PORTÕES DE SERVIÇO  
ESCALA 1/50


NOTAS

- MEDIDAS E NÍVEIS EM METROS.
- VERIFICAR POSIÇÃO EXATA DOS PILARES NO PROJETO ESTRUTURAL.
- VERIFICAR DETALHES CONSTRUTIVOS PERTINENTES NAS PRANCHAS DE DETALHAMENTO.
- EM CASO DE CONFLITO DE INFORMAÇÕES ENTRE O PROJETO GRÁFICO E O MEMORIAL DESCRITIVO, PREVALECE A INFORMAÇÃO CONTIDA NOS DESENHOS.
- ALTERAÇÕES NESTE PROJETO SOMENTE COM AUTORIZAÇÃO EXPRESSA DO FNDE.

REFERÊNCIAS:

- PLANTAS DE QUANTITATIVOS.
- MEMORIAL DESCRITIVO E ESPECIFICAÇÕES TÉCNICAS.

| LEGENDA: |                                |  |                                                       |
|----------|--------------------------------|--|-------------------------------------------------------|
|          | INDICAÇÃO NÍVEL PLANTA E CORTE |  | INDICAÇÃO DE VISTAS                                   |
|          | INDICAÇÃO DE CORTES            |  | ESPECIFICAÇÕES DE MATERIAIS                           |
|          | INDICAÇÃO DE FACHADAS          |  | INDICAÇÃO DE EIXOS                                    |
|          | INDICAÇÃO DE PORTAS E JANELAS  |  | INDICAÇÃO DE ELEMENTOS (BANCADAS, PRATELEIRAS E ETC.) |

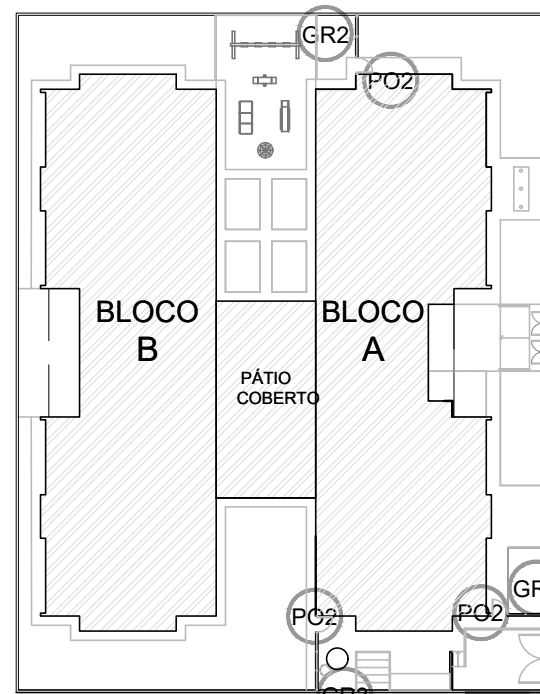

CROQUI DE REFERÊNCIA

|                                                                           |           |                                 |                     |
|---------------------------------------------------------------------------|-----------|---------------------------------|---------------------|
| A - ALTERAÇÃO PARCELOS - SHEET PARA TUBULAÇÕES HIDRÁULICAS E DETALHAMENTO |           | 12/12/2018                      | DOV                 |
| REVISÃO                                                                   | DESCRIÇÃO | DATA                            | EXEC. VERIF. APROV. |
|                                                                           |           | APPROVADO                       |                     |
| SECRETARIA DE OBRAS E URBANISMO                                           |           | SECRETÁRIO DE OBRAS E URBANISMO |                     |
| TÍTULO                                                                    |           | CRECHE BARREIRA                 |                     |
| LOCAL                                                                     |           | DETALHAMENTO - GRADIS E PORTÕES |                     |
| RUA "C", ATUAL RUA FÁBIO LÚCIO DOS SANTOS, N.º 50                         |           | ARG. ELETRÔNICO                 |                     |
| BARREIRA - 2º DISTRITO - SAQUAREMA - RJ                                   |           | DE-041.18-ARQ-017A.DWG          |                     |
| PROJETO                                                                   |           | Nº                              |                     |
| PROJETO FNDE                                                              |           | DE-041.18-ARQ-017               |                     |
| RESPONSÁVEL - CAUCIREA                                                    |           | PRANCHA                         |                     |
| ESCALA                                                                    |           | INDICAÇÕES                      |                     |
| 12/12/2018                                                                |           | 17                              |                     |