


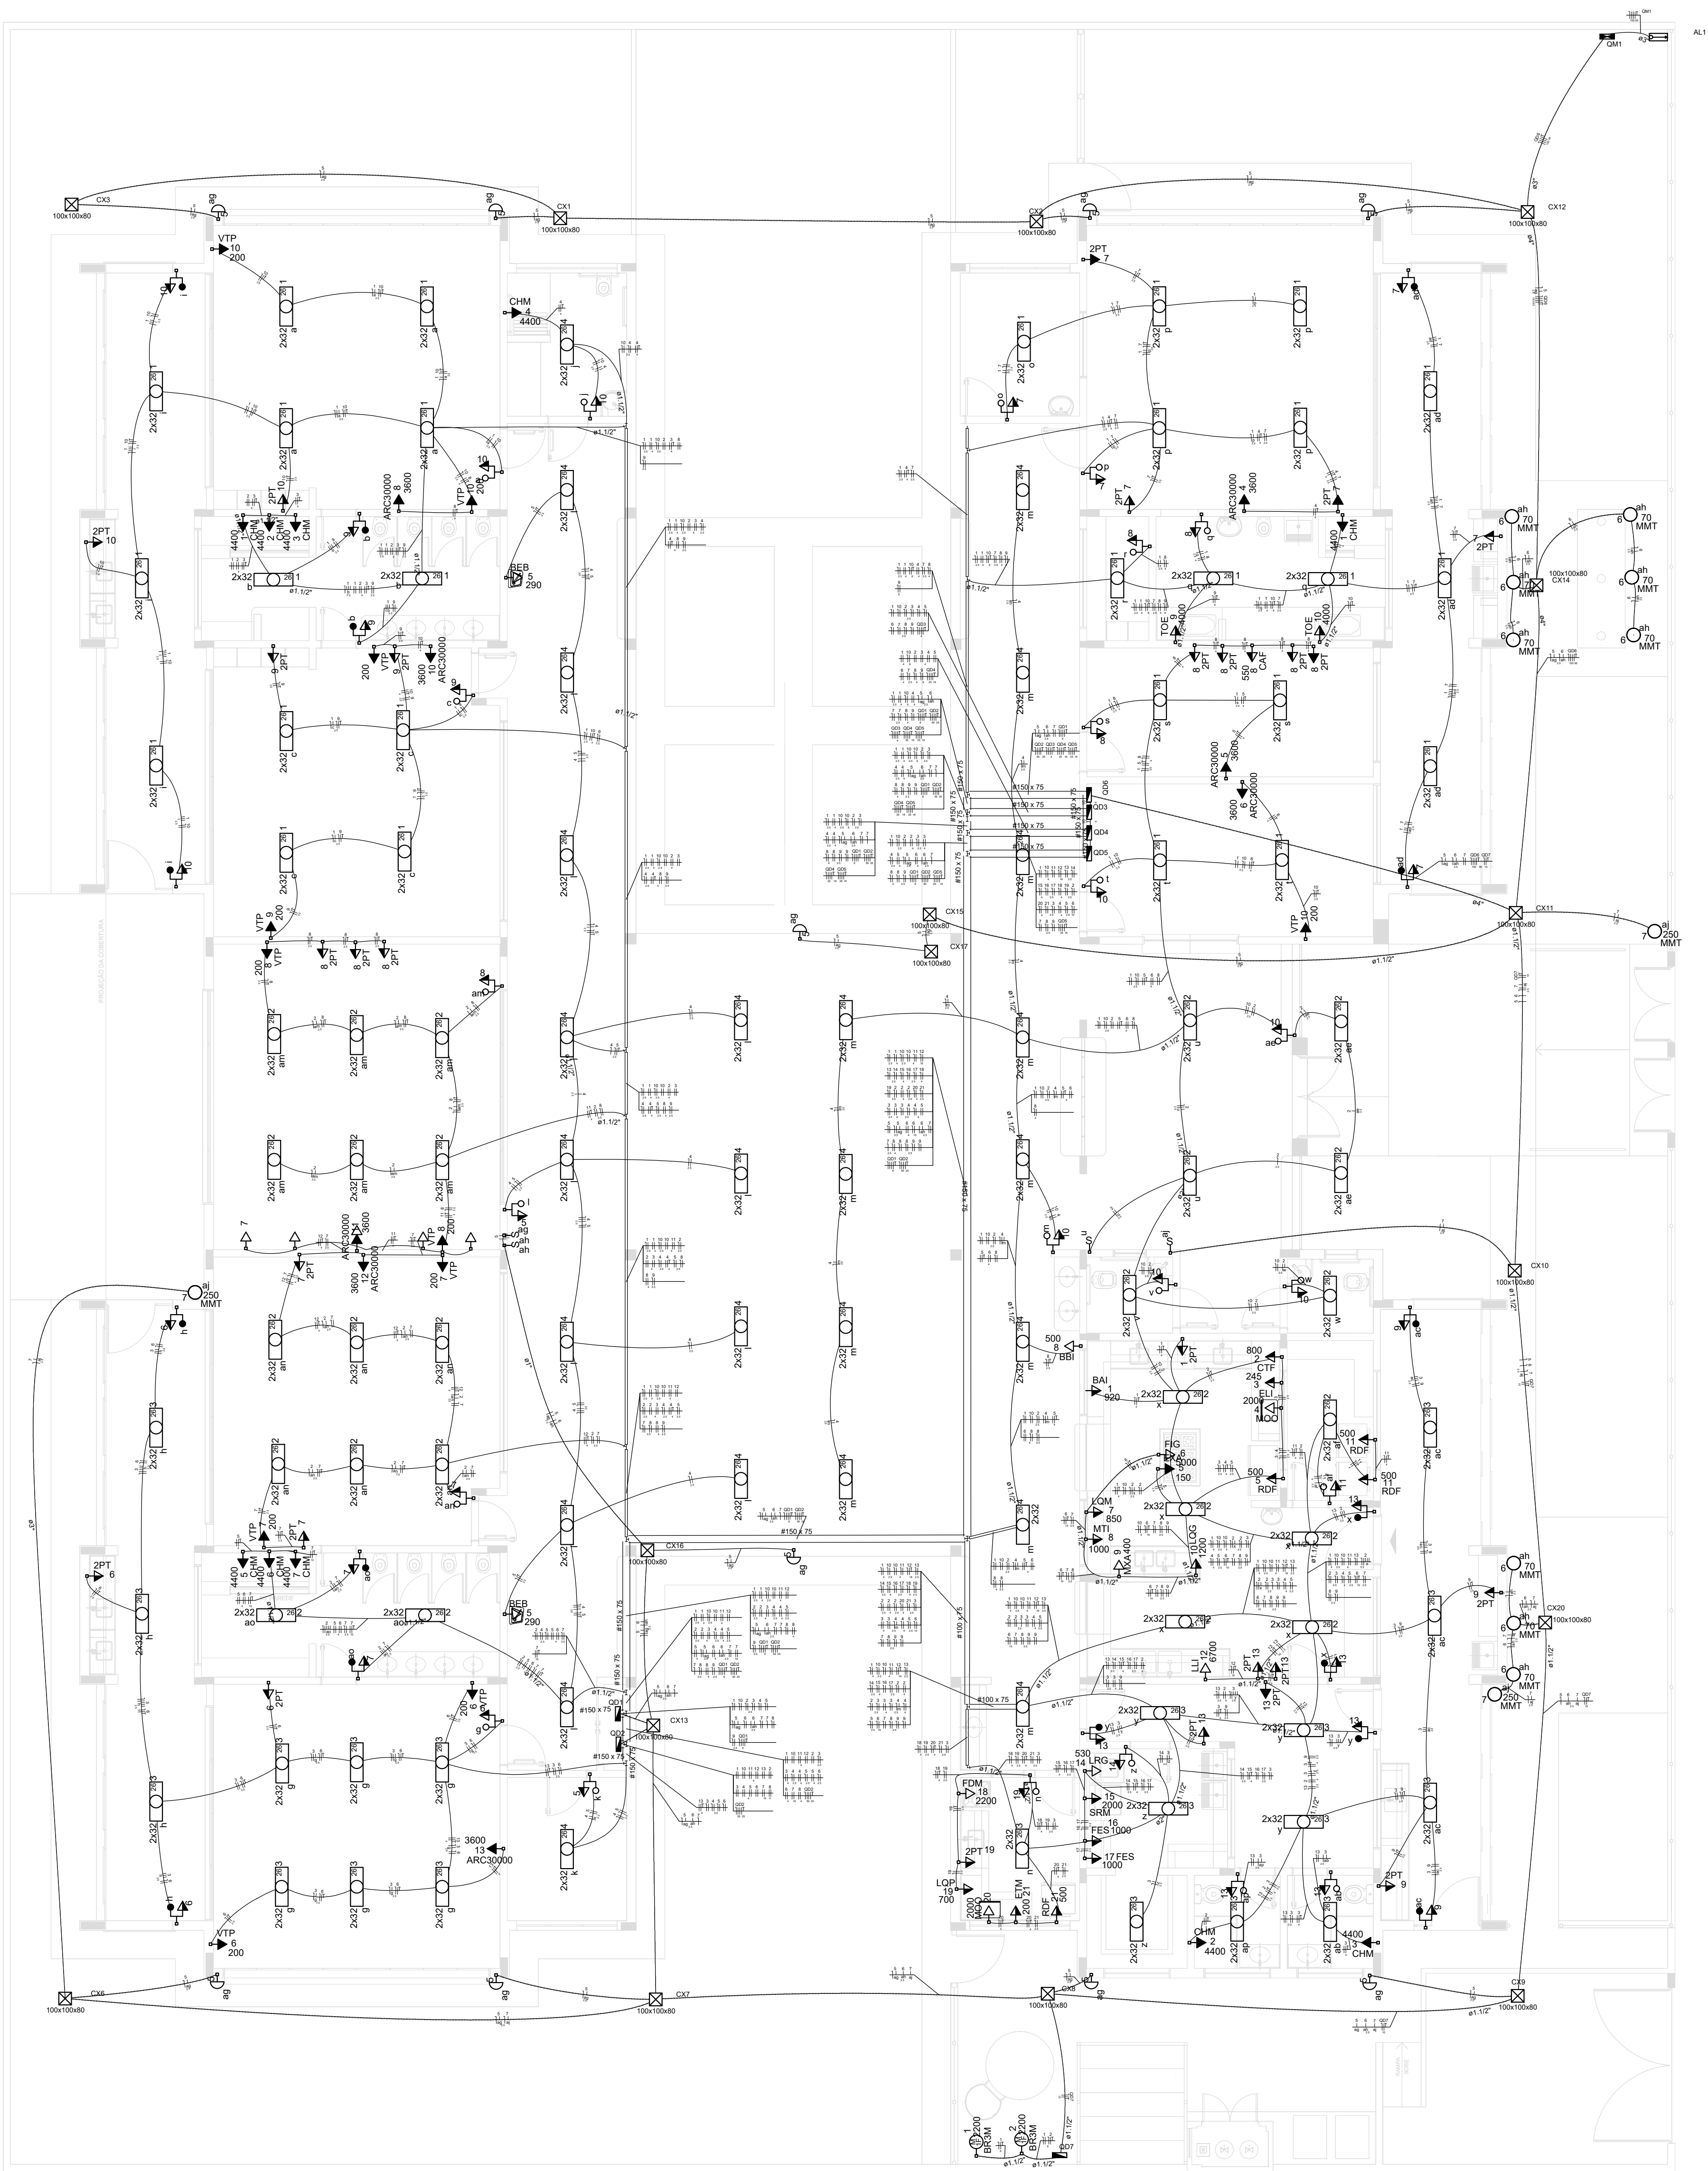

Legenda

1 teca paralelo & 1 tomada - 1,10m do piso

1 teca simples & 1 tomada - 1,10m do piso

Caixa de medição embutir a 1,60m do piso

Caixa de passagem de embutir na parede

Caixa de passagem de embutir no piso

Caixa de passagem de sobrepor no teto

Entrada de serviço aérea

Interruptor simples 1 teca - 1,10m do piso

Interruptor simples 2 tecas - 1,10m do piso

Luminária pl lâmp. fluor. tubular - sobrepor

Luminária pl lâmp. incand. comum - parede (paralela)

Ponto 2P+T a 2,20m do piso

Ponto 2P+T a 0,30m do piso

Ponto 2P+T a 1,10m do piso

Projeto pl lâmp. multivapor metálico tubular - sobrepor piso

Quadro de distribuição - embutir a 1,50m do piso

Tomada hexagonal (NBR 14136) - 2P+T 10 A a 1,10m do piso

Tomada hexagonal (NBR 14136) - 2P+T 20 A a 0,30m do piso

Tomada hexagonal (NBR 14136) - 2P+T 20 A a 2,20m do piso

Tomada universal 2P+T a 2,20m do piso

Tomada universal 2P+T a 1,10m do piso

Ventilador de teto

Legenda das indicações

Aço pintada - teto (ref Brum) - 100x100x80 mm

MMT Multivapor metálico tubular - 70 W

BAI Tomada - uso específico - Batedeira Planetária Ind. 12L

BEB Tomada - uso específico - Bebedouro Comum

BBI Tomada - uso específico - Bebedouro Industrial 25L

BR3M Tomada - uso específico - Bomba recarga - 3cv monofásico

CAF Tomada - uso específico - Cafeteira

CTF Tomada - uso específico - Centrífuga de Frutas

CHM Tomada - uso específico - Chuveiro Médio

ARC30000 Tomada - uso específico - Condicionador de ar 30000BTU

ELI Tomada - uso específico - Espremedor de laranja industrial

ETM Tomada - uso específico - Esfritador de Mandiões

EXA Tomada - uso específico - Exaustor

FES Tomada - uso específico - Ferro Elétrico a Seco

FIG Tomada - uso específico - Fogão Industrial Grande 6 Queimadores

FDM Tomada - uso específico - Fogão Industrial Médio 4 Queimadores

LLI Tomada - uso específico - Lava louças Industrial 32 Ciclos

LRG Tomada - uso específico - Lava roupa grande

LOG Tomada - uso específico - Liquidificador Industrial 15L

LOP Tomada - uso específico - Liquidificador Industrial 4L

LOM Tomada - uso específico - Liquidificador Industrial 8L

MOO Tomada - uso específico - Microondas 30L

MXA Tomada - uso específico - Mix de Alimentos 1L

MTI Tomada - uso específico - Multiprocessador de Alimentos

RDF Tomada - uso específico - Refrigerador Doméstico Frostfree

SRM Tomada - uso específico - Secadora de roupas Média

TOE Tomada - uso específico - Tomeira elétrica

VTP Tomada - uso específico - Ventilador Parede

2PT Tomada redonda - 2P+T 10A - alta

1 PLANTA BAIXA
ESCALA 1/75