


LEGENDA	
	CASA DE REPOSIÇÃO EXISTENTE SIMPLER
	CASA DE PASSAGEM
	CASA DE CORPORA
	CASA SEXTADA
	RECEBIDORO
	BUNDA DE REDEÇÃO LOMBA
	PAÇO SEXTADO
	PAÇO REDO
	CURVA NO CURVA - CURVA
	JEQUÍO 40
	JEQUÍO 80
	JEQUÍO 80 - COLUNA
	JANELAS SIMPLER
	JANELAS SIMPLER COM REDUÇÃO
	LANTERNO RESIDENCIAL COM SPF2
	LANTERNO DE USO GERAL
	MECÂNICO - DE ÁGUA
	MÓDULO DE LARAO REPOSIÇÃO - DE ÁGUA
	PIA DE COZINHA RESIDENCIAL COM SPF20 ÁGUA
	PARQUE DE VENTILAÇÃO
	REDEÇÃO EXTERNA
	REDEÇÃO EXTERNA - SUPERIOR
	VAZÃO DE LARAO DE ÁGUA
	VE 40
	VE 80
	VE SANITÁRIO
	VAZO SANITÁRIO COM JOP

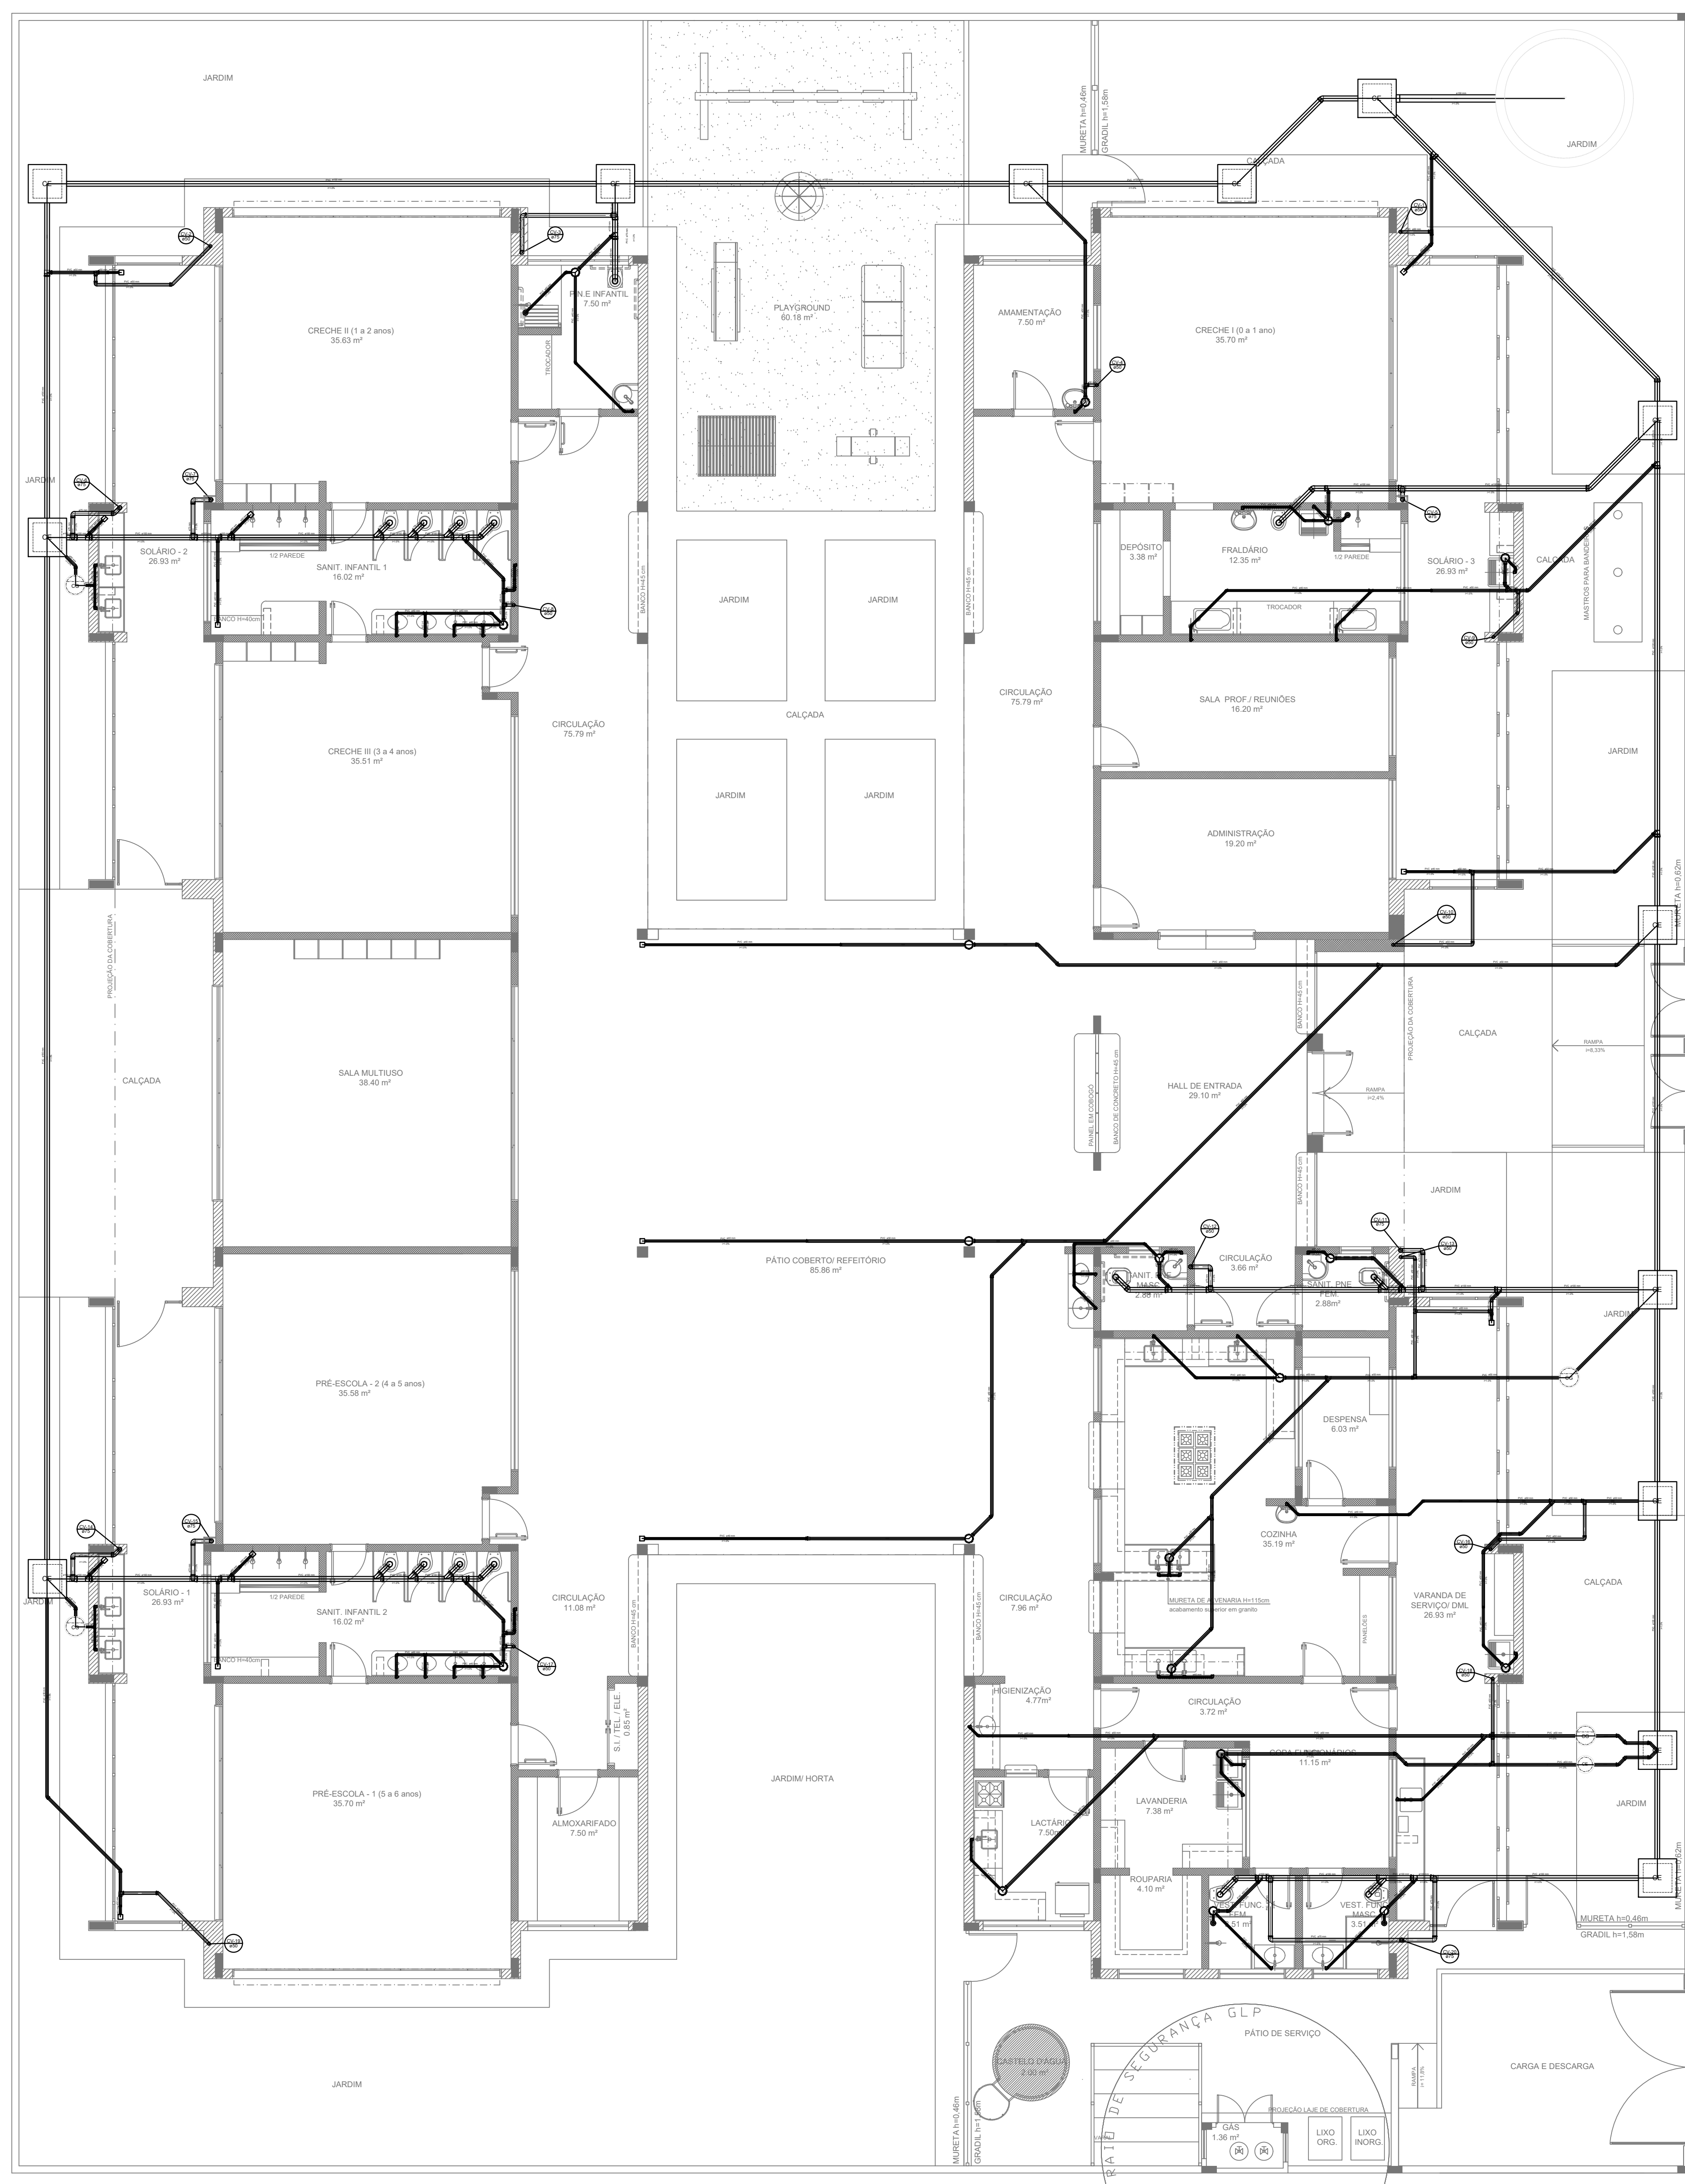

1 PLANTA BAIXA
ESCALA 1/75

NOTAS:

- OS PROJETOS DEVEM SER ADAPTADOS TECNICAMENTE CONFORME AS NECESSIDADES MUNICIPAIS.
- PARA A COLETA DOS DEJETOS OBSERVAR POSTURAS MUNICIPAIS;
- CASO SEJA NECESSÁRIO A ELABORAÇÃO DE PROJETO DE FOSSA E SUMIDOURO, ESTE FICARÁ A CARGO DO ENTE FEDERADO;
- EXECUTAR ESTE PROJETO JUNTAMENTE COM O PROJETO ESTRUTURAL;
- ANTES DA CONCRETAGEM PREVER PASSAGEM PARA AS TUBULAÇÕES DENTRO DOS LIMITES ESTABELECIDOS PELA NBR 6118:2014;

REFERÊNCIAS:

- MEMORIAL DESCRITIVO E ESPECIFICAÇÕES TÉCNICAS;
- PLANILHA DE QUANTITATIVOS.

CORPORES DE INCAPACIDADES E DETALHE DO DESENHO DE ELEMENTOS ESTRUCTURAIS		13/10/2018		DDV	
CORPORES DE CARRILHO					
REV.	DESCRIÇÃO	DATA	EXEC.	VERIF.	APROV.
 <p>PREFEITURA SAQUAREMA</p> <p>TRABALHO E RESPEITO</p>		APPROVADO			
_____ SECRETÁRIO DE OBRAS E URBANISMO					
SECRETARIA DE OBRAS E URBANISMO					
<p>TÍTULO: CRECHE BARBEIRA</p> <p>PLANTA DE ESGOTO SANTÁRIO - LANCAMENTO DA REDE - PLANTA BAIXA</p> <p>LOCAL: RUA "C", ATUAL RUA FÁBIO LUCIO DOS SANTOS, N.º 50</p> <p>BARBEIRA - 2.º DISTRITO - SAQUAREMA - RJ</p> <p>ARQ. ELÉTRICO: BE-041-18-021A-BWC</p>					
PROJETO	N.º	DE-041-18-18-INS-001			
RESPONSÁVEL - CAUIREIA	ESCALA	1/75			
		01/10/2018			
		17/5 DEZEMBRO/2018			
		01			