


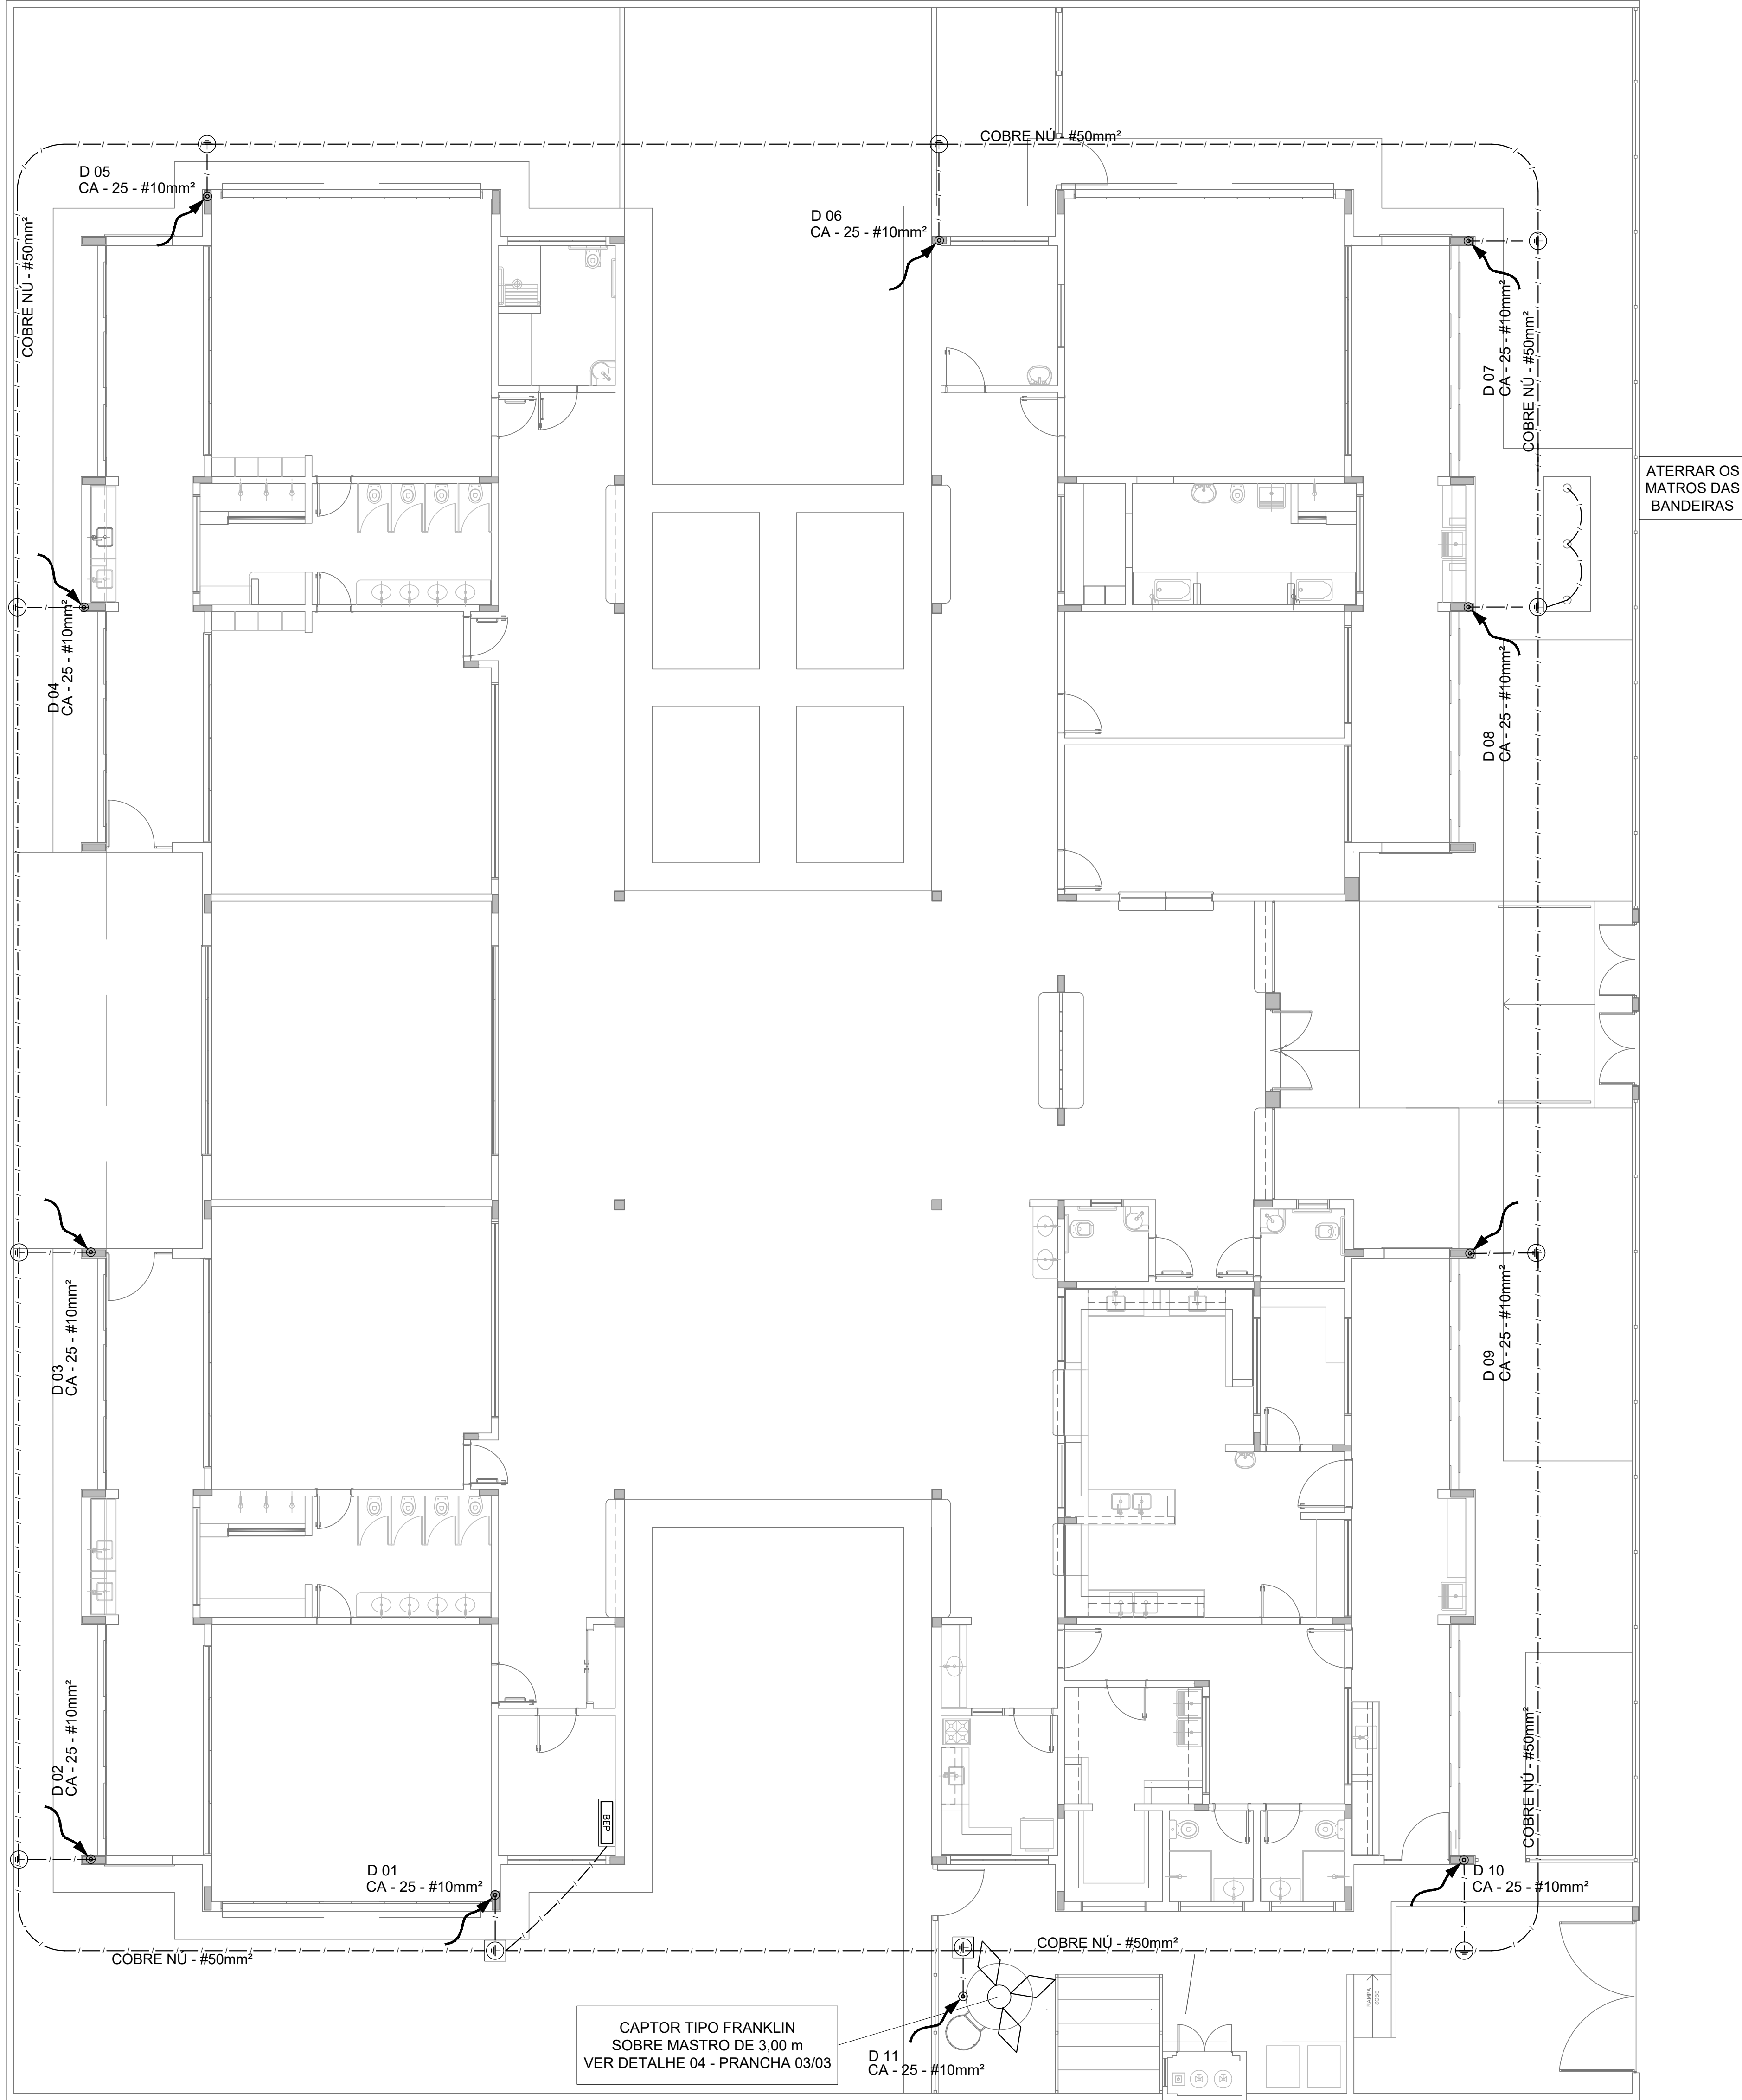

1 PLANTA BAIXA
ESCALA 1/75

LEGENDA

 ATERRAMENTO COM HASTE

 DESCIDA DO SPDA

 CAIXA DE VISITA DE ATERRAMENTO COM HASTE

 CAPTOR TIPO FRANKLIN

 CABO DE COBRE NÚ (CORDALHA)

 VERGALHÃO CA25-Ø10mm

 VERGALHÃO CA25-Ø10mm

 CAIXA DE EQUALIZAÇÃO

OBSERVAÇÃO

VALOR OHMICO DO ATERRAMENTO:

01 - APÓS A EXECUÇÃO DA INSTALAÇÃO CONFORME ESTE PROJETO TODOS OS SISTEMAS DE ATERRAMENTO DEVERÃO TER SUA RESISTÊNCIA MEDIDA SE O VALOR MEDIDO ULTRAPASSAR 10 OHMS, AGREGUNTAR ELETRODOS ATÉ ATINGIR ESTE VALOR, PODERÁ TAMBÉM SER USADO ATERRAJEL OU SIMILAR.

02 - A RESISTÊNCIA DA CONTINUIDADE ELÉTRICA DAS ARMADURAS DO SISTEMA DEVE SER INFERIOR A 1 OHM.

03 - ALEM DOS NEUTROS DEVERÃO SER LIGADOS AOS FIOS TERRA TODAS AS PARTES METÁLICAS NÃO ENERGIZADAS.

NOTAS

01 - A PROFUNDIDADE MÍNIMA PARA MALHA DE ATERRAMENTO É DE 50 CM.

02 - AS MALHAS DE ATERRAMENTO DOS SISTEMAS ELÉTRICOS E PROTEÇÃO ATMOSFÉRICA DEVERÃO SER INTERLIGADOS, FORMANDO APENAS UM SISTEMA.

REFERÊNCIAS

1. MEMORIAL DESCRITIVO E ESPECIFICAÇÕES TÉCNICAS;

2. PLANILHA DE QUANTITATIVOS.

A	COORDENADOR DE INCORPORABILIDADES	12/12/2018				
REV.	DESCRIÇÃO	DATA	EXEC.	VERIF.	APROV.	



PREFEITURA

SAQUAREMA

TRABALHO E RESPEITO

SECRETARIA DE OBRAS E URBANISMO

SECRETÁRIO DE OBRAS E URBANISMO

TÍTULO

CRECHE BARREIRA

SIS. PROT. CONTRA DESC. ATMOSF. - PLANTAS DE DISTRIBUIÇÃO DO SISTEMA E BAIXA

LOCAL

RUA "C", ATUAL RUA FÁBIO LÚCIO DOS SANTOS, N.º 50

ARQ. ELETRÔNICO

DE-041.18-INS-901A.DWG

PROJETO

ESCALA

1/75

DATA

DEZEMBRO/2018

PRANCHA

01