




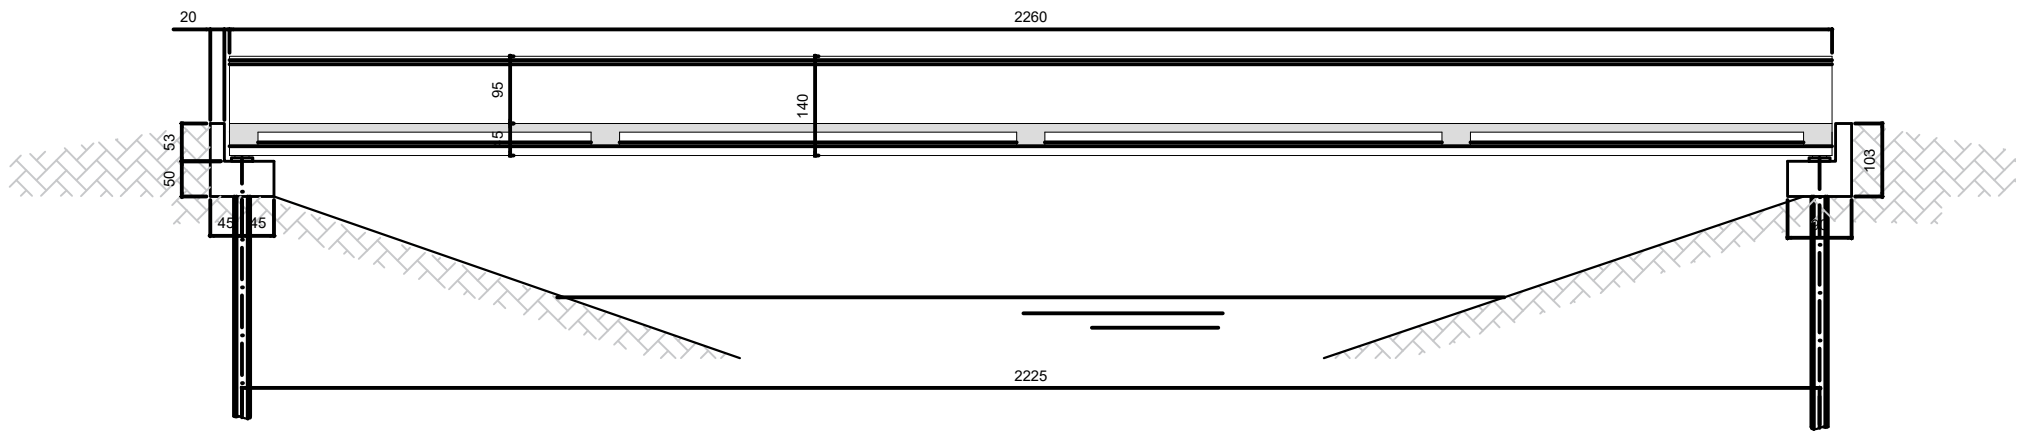

1 ELEVÇÃO
ESCALA 1:150

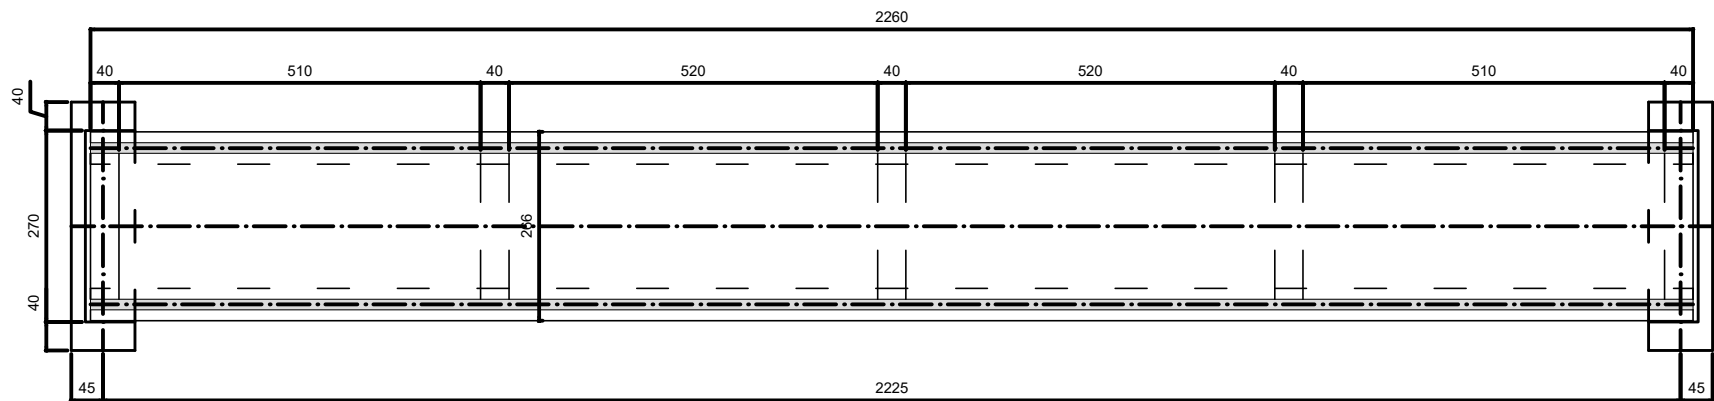


2 PLANTA BAIXA
ESCALA 1:150

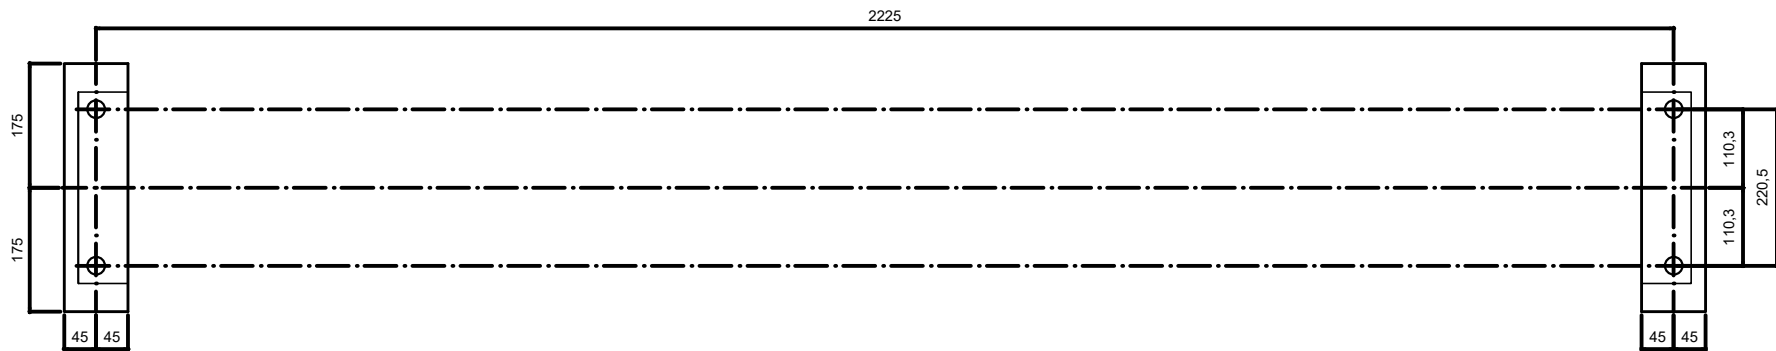


3 LOCAÇÃO DAS FUNDAÇÕES
ESCALA 1:150


4 SEÇÃO TRANSVERSAL
ESCALA 1:50

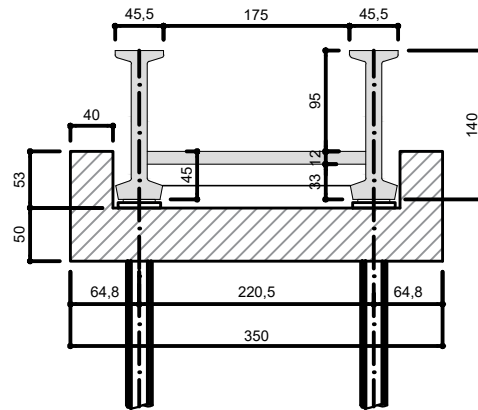

5 DETALHE APOIO
ESCALA 1:50

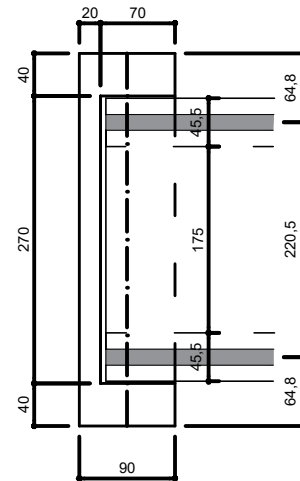

6 SEÇÃO DAS VIGAS
ESCALA 1:20

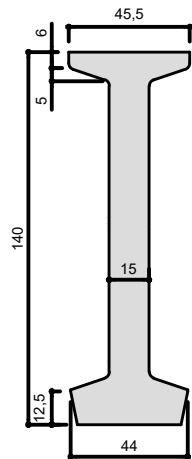

NOTAS:

- 1 - SUPERESTRUTURA PRÉ-FABRICADA EM CONCRETO PROTENDIDO DE ALTA RESISTENCIA
- 2 - CONCRETO fck > 40MPa
- 3 - FUNDAÇÕES ESTIMADAS EM ESTACA-RAIZ Ø25cm
- 4 -ESTRUTURA PROJETADA PARA SOBRECARGA DE 500kgf/m2 CONFORME NBR 7188
- 5 - ARAMDURAS PASSIVAS EM AÇO CA-50 E ARMADURAS ATIVAS EM AÇO CP-210
- 6 - APARELHOS DE APOIO EM ELASTÔMERO FRETADO COM DIMENSÕES DE 200x300x30mm

0	EMISSÃO INICIAL		14/11/2018	BSL	SSS	DGVV
REV.	DESCRIÇÃO		DATA	EXEC.	VERIF.	APROV.
<div><div><div>PREFEITURA SAQUAREMA</div><div>TRABALHO E RESPEITO</div></div></div>			APROVADO <div>SECRETÁRIO DE OBRAS E URBANISMO</div>			
SECRETARIA DE OBRAS E URBANISMO						
TÍTULO PASSARELAS SOBRE CANAL						
LOCAL RUAS 88, 91, 100 E 106, JACONÉ, SAQUAREMA-RJ				ARQ. ELETRÔNICO DE-029.18-EST-001=0.DWG		
PROJETO <div>RESPONSÁVEL - CAU/CREA</div>			N° DE-029.18-EST-001			
			ESCALA INDICADA	DATA 11/2018	PRANCHA 001	