

REF.	Dimensões (cm)	Área (m²)	Quart.	Perímetro (m)	Qual. do (cm)/Tipo	AMBIENTES
AN1	70 x 125	0,875	01	1,75	90 m - galúnia	Ladrão?
AN2	110 x 185	2,145	01	2,140	70 m - galúnia	Cozinha?
AN3	140 x 115	1,61	01	2,62	90 m - galúnia	Cozinha?
AN4	140 x 185	2,73	01	2,73	70 m - galúnia	Cozinha?
AN5	200 x 105	2,10	01	2,10	90 x 110 cm - floor	Secretaria
AN6	140 x 115	1,61	01	2,62	90 m - galúnia	Secretaria
AN7	210 x 175	1,575	08	12,60	192 cm - macassar	Sala Sin. Fradisco, Copa, Lavand., Despensa, Cozinha?
AN8	210 x 100 x 210	04	8,40	165 cm - macassar	Armazenagem, PNE infante, Almacoar, Ladrão?	
AN9	140 x 115	1,61	01	2,62	90 m - galúnia	Armazenagem e Sala de Banho para os funcionários
AN10	70 x 75	0,525	02	1,95	191 cm - macassar	Sanitário PNE. Sala. Almacoar.
AN11	140 x 75	1,05	02	3,20	190 cm - macassar	Cochile, Vestibular fms. de mesa e Rouparia
AN12	140 x 75	1,05	02	3,20	190 cm - macassar	Cochile, Vestibular fms. de mesa e Rouparia
AN13	560 x 100	5,60	03	16,80	165 cm - galúnia	Cochile, Ladrão, L. Cozinha e Pré-escala 1 e 2

LEGENDA	
COBÓRGES - CB	
CONCRETO 40x60x60 (LxAlxP) - 2,92 x 2,09 m - PAINEL HALL	
DIVISÓRIAS - DV	
GRANITO CANA ANDORRINA - esp. 20 mm alt. 120cm - SANITÁRIOS INFANTES (MASC. e FEMIN.)	
BANCO - BC*	
BANCO EM ALVENARIA E ASSENTO EM CONCRETO PRÉ-MOLDADO - 0,64x3,20x0,45 m - HALL	
BANCO EM ALVENARIA E ASSENTO EM CONCRETO PRÉ-MOLDADO - 2x (0,64x0,65x0,45m) - HALL	
BANCO EM ALVENARIA E ASSENTO EM CONCRETO PRÉ-MOLDADO - 4x (0,64x0,65x0,45m) - VARANDA	
BANCO EM GRANITO CANA ANDORRINA E/ou - 0,64x2,25x0,45m - SANITÁRIO INFANTE 1	
BANCO EM GRANITO CANA ANDORRINA E/ou - 0,64x1,10x0,45m - SANITÁRIO INFANTE 2	

[illegible]

ESCANINHOS - EC*	
	MOF REV. COM LAMINADO MELAMINICO BRANCO - espessura 2 cm - CRECHES II E III
	MOF REV. COM LAMINADO MELAMINICO BRANCO - espessura 2 cm - CRECHE I
	MOF REV. COM LAMINADO MELAMINICO BRANCO - espessura 2 cm - DEPÓSITO CRECHE I

PRATELEIRA - PT*

76	GRANITO CANZA ANDORRINA - espessura 2 cm - 6x (1x1 m), P=0,4 m ² - VASANDA DE SERVIÇO/DE
77	GRANITO CANZA ANDORRINA - espessura 2 cm - 3x (5,50x1,50 m), SOLÁRIOS 1 E 3
78	GRANITO CANZA ANDORRINA - espessura 2 cm - 4x (5,50x1,50 m), SOLÁRIOS 2 E 4
79	GRANITO CANZA ANDORRINA - espessura 2 cm - 2x (5,50 m), P=0,3 m ² - LAVABEIRA
80	GRANITO CANZA ANDORRINA - espessura 2 cm - 1,20 m, P=0,3 m ² - LACTARIO
81	GRANITO CANZA ANDORRINA - espessura 2 cm - 3x (2,10 m), P=0,8 m ² - COZINHA
82	GRANITO CANZA ANDORRINA - espessura 2 cm - 2,50 m, P=0,3 m ² - COZINHA
83	GRANITO CANZA ANDORRINA - espessura 2 cm - 2,50 m, P=0,3 m ² - COZINHA
84	GRANITO CANZA ANDORRINA - espessura 2 cm - 5x (1,80 m), P=0,9 m ² - 3x (2,00 m), P=0,40m ² - DEPENSA
85	GRANITO CANZA ANDORRINA - espessura 2 cm - 6x (5,50 m), P=0,6 m ² - DEPOSITO
86	GRANITO CANZA ANDORRINA - espessura 2 cm - 6x (5,50 m), P=0,6 m ² - ALMOGADO



ESPECIFICAÇÕES	
☐	PISO
1 -	CONCRETO DESEMPENADO COM JUNTAS PLÁSTICAS A CADA 1,20m
2 -	CIMENTO COM ACABAMENTO LISO E JUNTAS PLÁSTICAS A CADA 1,20m
3 -	CERÂMICA 60x60 cm, PÉ 5, COR BRANCO GELO, ANTIDERRAPANTE
4 -	CERÂMICA 60x60 cm, PÉ 5, COR BRANCO GELO, ANTIDERRAPANTE
5 -	PISO VINÍLICO EM MANTA E=2mm
6 -	BLOCO INTERTRAVADO DE CONCRETO

▲ PARADE

- 1- PINTURA ACRILICA COM MARFIM SOBRE MASSA CORADA
- 2- PINTURA EPOXI LARANJEADA ATÉ H=100cm; RODAMEN DE MADEIRA PINTADO NA COR BRANCA H=10cm E PINTURA ACRILICA COM BRANCO GEL
- 3- PINTURA EPOXI VERDE ATÉ H=100cm, RODAMEN DE MADEIRA PINTADO NA COR BRANCA H=10cm E PINTURA ACRILICA COM BRANCO GEL
- 4- PINTURA EPOXI AZUL ATÉ H=100cm, RODAMEN DE MADEIRA PINTADO NA COR BRANCA H=10cm E PINTURA ACRILICA COM BRANCO GEL
- 5- PINTURA EPOXI AMARELO ATÉ H=100cm, RODAMEN DE MADEIRA PINTADO NA COR BRANCA H=10cm E PINTURA ACRILICA COM BRANCO GEL
- 6- CERÂMICA 30x40 cm, COM BRANCO GEL, DO PISO AO TETO
- 7- PINTURA ACRILICA COM BRANCO GEL ATÉ H=100cm; FAIXA DE CERÂMICA 10x10cm (Vermeil para Fm e Azul para Paco) E PINTURA ACRILICA COM BRANCO GEL
- 8- CERÂMICA 30x40cm, COM BRANCO GEL ATÉ H=100cm
- 9- PINTURA ACRILICA COM BRANCO GEL ATÉ H=100cm; FAIXA DE CERÂMICA 10x10cm E PINTURA ACRILICA COM BRANCO GEL
- 10- PINTURA ACRILICA COM BRANCO GEL COM FAIXA VERMILHA COM COR CINZA ATÉ H=100cm

LEGENDA PAREDES

	TUJOLO 6 FUIROS - espessura 20 cm
	TUJOLO 8 FUIROS - espessura 16cm

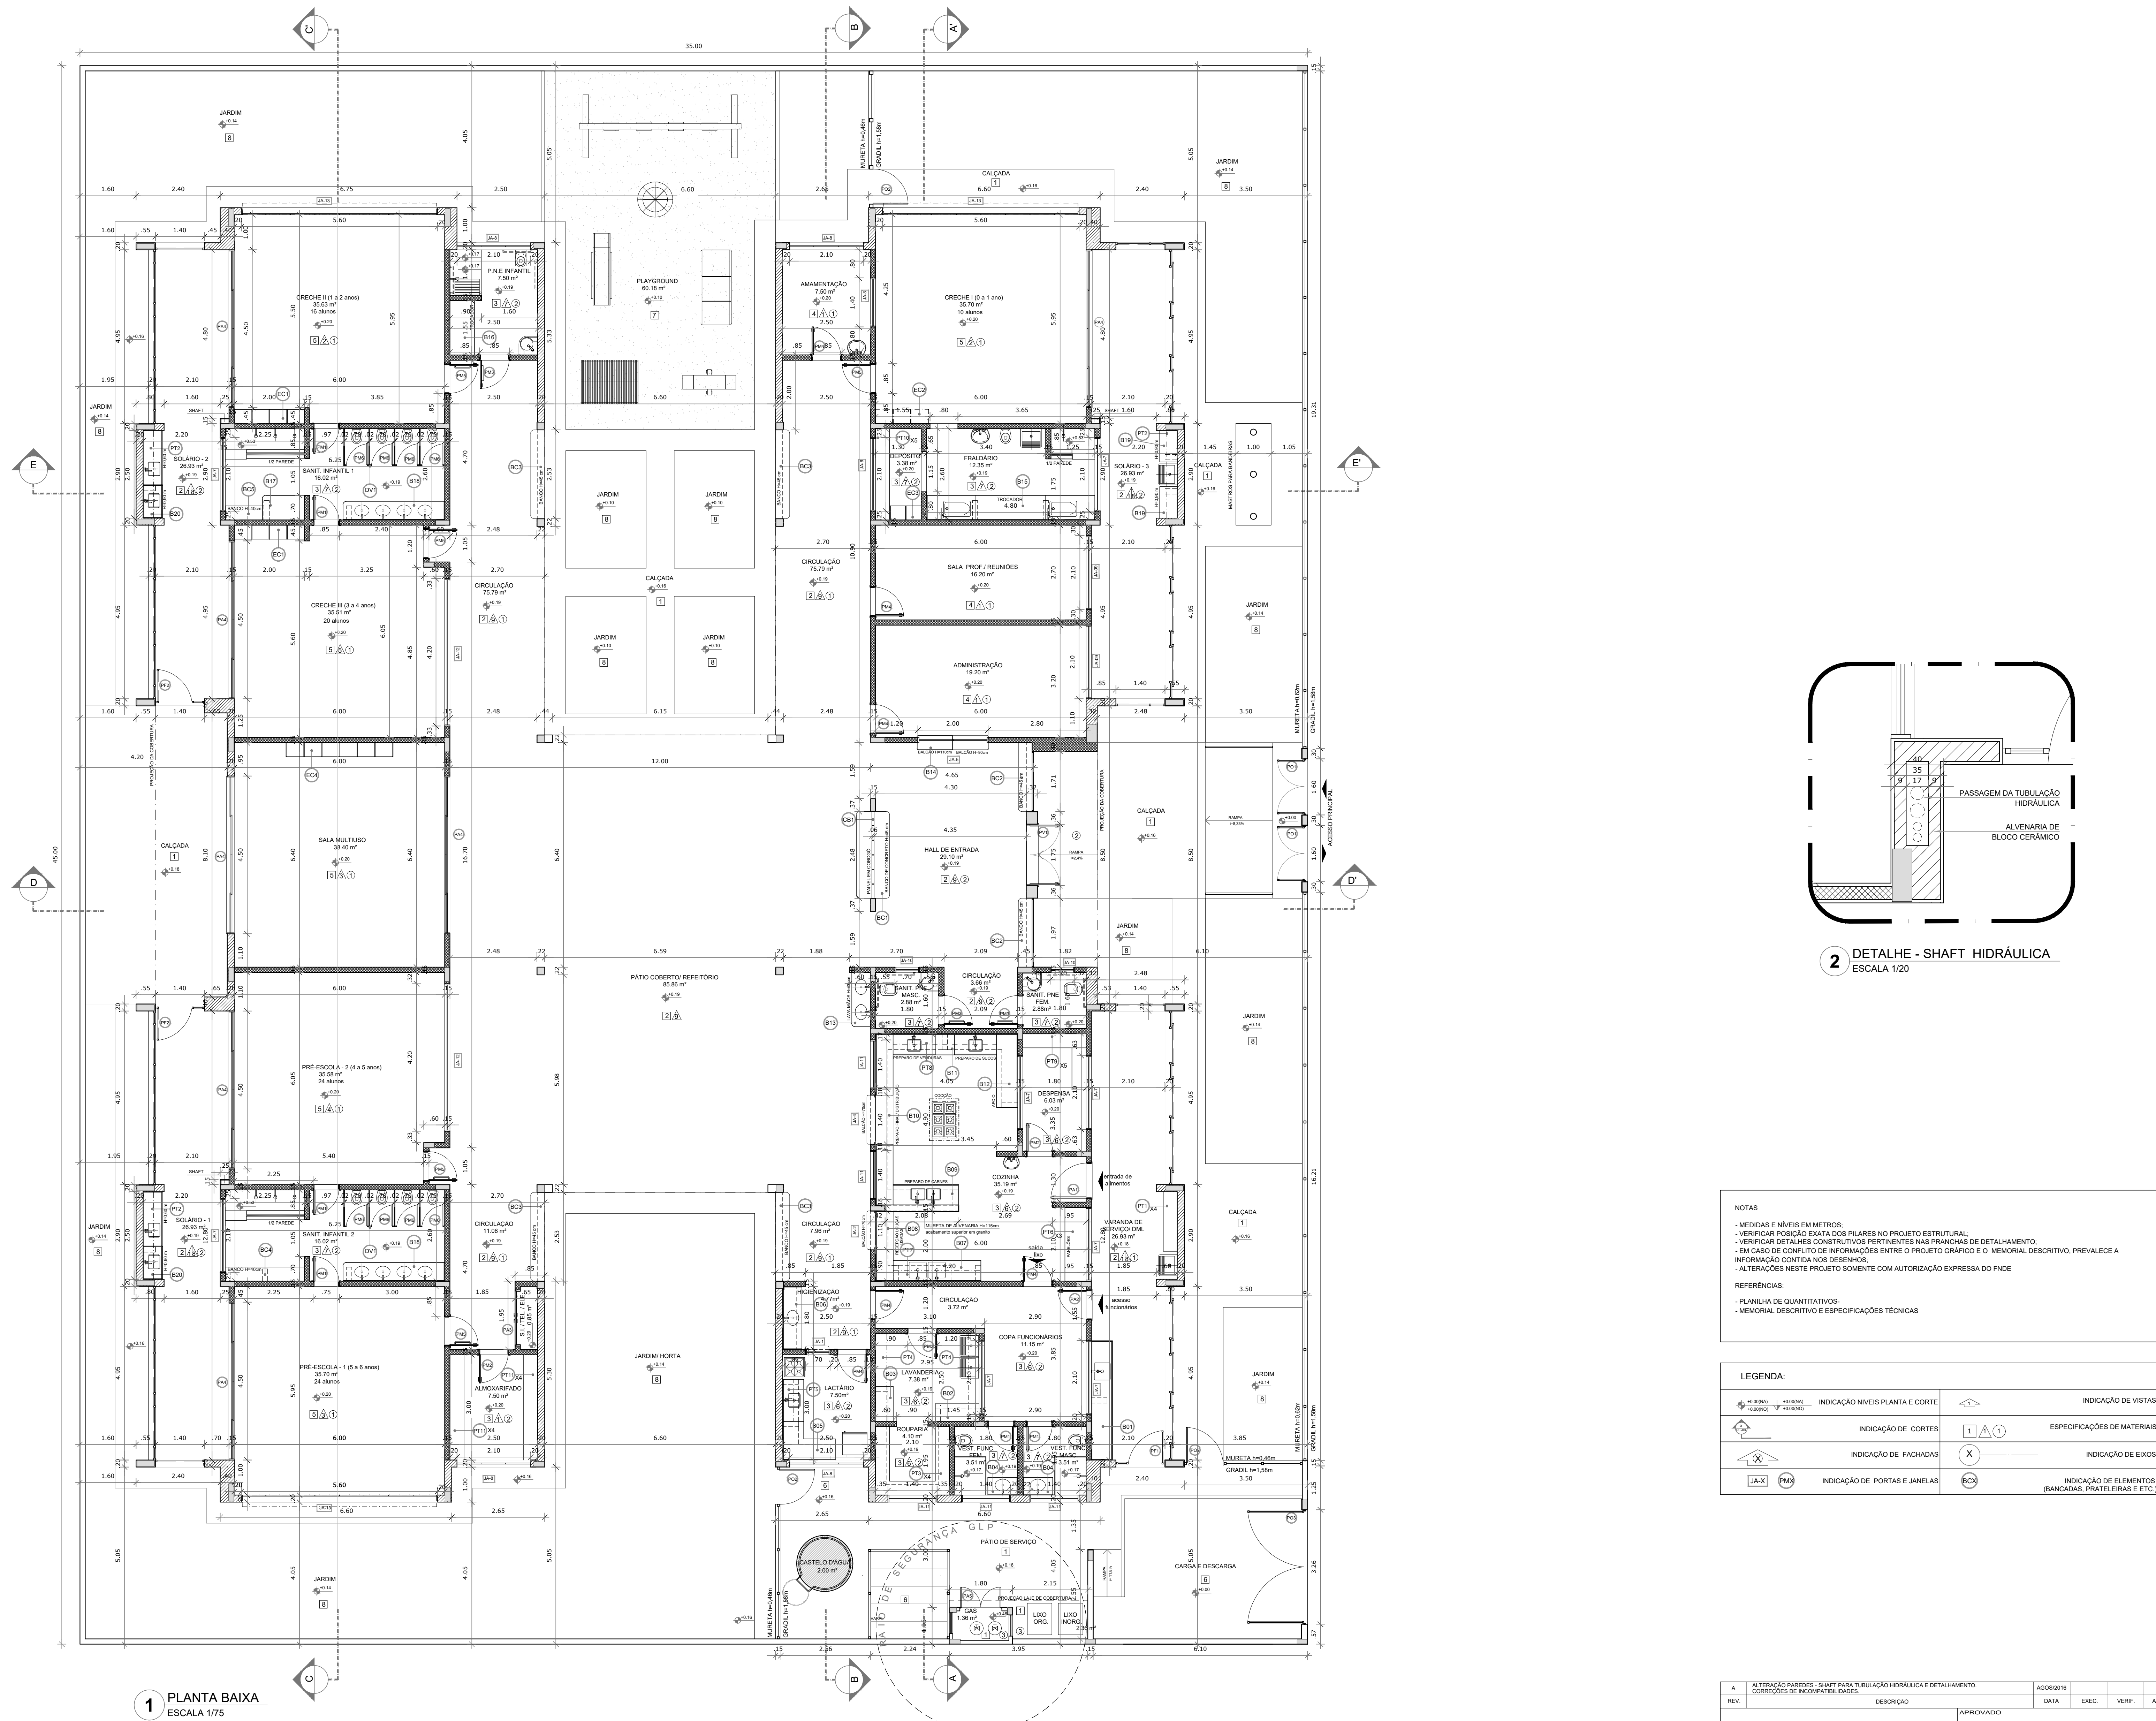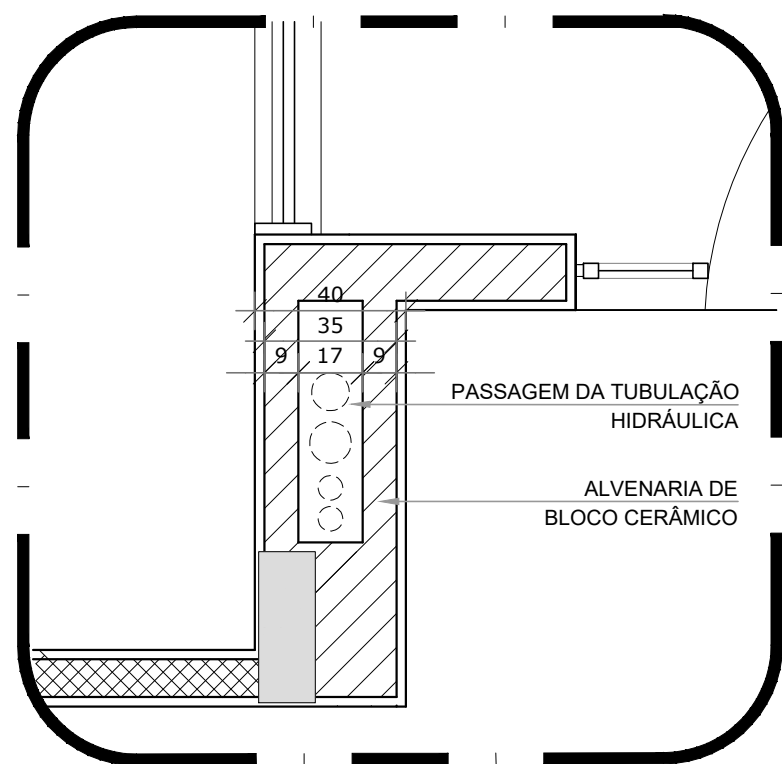

2 DETALHE - SHAFT HIDRÁULICA
ESCALA 1/20

NOTAS:

- MEDIDAS E MEDIAS EM METROS;
- VERIFICAR POSIÇÃO EXATA DOS PILARES NO PROJETO ESTRUTURAL;
- VERIFICAR DADOS CONSTRUTIVOS PERTINENTES NAS PLANCHAS DE DETALHAMENTO.


EM CASO DE CONFLITO DE INFORMAÇÕES ENTRE O PROJETO GRÁFICO E O MEMORIAL DESCRITIVO, PREVALERÁ A INFORMAÇÃO CONTEÍDA NOS DESENHOS;

- ALTERAÇÕES NESTE PROJETO SOMENTE COM AUTORIZAÇÃO EXPRESSA DO FINEE.

REFERÊNCIAS:

- PLANOILHA DE QUANTITATIVOS;
- MEMORIAL DESCRITIVO E ESPECIFICAÇÕES TÉCNICAS

LEGENDA:			
	INDICAÇÃO NÍVEL PLANTA E CORTE		INDICAÇÃO DE VISTAS
	INDICAÇÃO DE CORTES		ESPECIFICAÇÕES DE MATERIAIS
	INDICAÇÃO DE FACHADAS		INDICAÇÃO DE EIXOS
	INDICAÇÃO DE PORTAS E JANELAS		INDICAÇÃO DE ELEMENTOS (BANCAIS, PRATELEIRAS E ETC.)

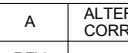REV	TÍTULOS/PROPOSTAS - TÍTULO PARA TUBULAÇÃO HIDRÁULICA E DETALHAMENTO: OBRAS DE REFORMA E MANUTENÇÃO			A006/019	
ANEXO	DESCRIÇÃO DE REFORMA E MANUTENÇÃO			DATA	EXEC. VERB. A
 <div> <p>PREFEITURA SQUAREME</p> <p>TRABALHO E RESPEITO</p> </div>				<p>APROVADO</p> <p>SECRETARIA DE OBRAS E URBANISMO</p>	
<p align="center">SECRETARIA DE OBRAS E URBANISMO</p>					
TÍTULO		CRECHE JACOME PLANTA BAIXA			
LOCAL RUA 113, S/Nº JACOME - 3º DISTRITO - SQUAREMA - RJ				ARO ELECTRONICO DE-105.17-JAUG-02	