


LEGENDA DE MOBILIÁRIO		
AMBIENTES	MOBILIÁRIO	NOTAS
REFEITÓRIO	B1	06 MESA RETANGULAR MONOBLOCO COM BORDAS ARREDONDADAS (DIM: 55x180x80cm) (ACAL) (REFEITÓRIO)
	B1	12 BANCO RETANGULAR MONOBLOCO COM BORDAS ARREDONDADAS (DIM: 55x180x80cm) (ACAL) (REFEITÓRIO)
REPOUSO	CO	10 BERÇO EM NUF COM GRAZES NA COR BRANCA ACETINADA (DIM: 100x200x100cm) (CORECHE 3)
	CO	10 COLCHÃO PARA BERÇO (DIM: 100x200x100cm) (CORECHE 3)
HIGIENE E ALIMENTAÇÃO BEBES	CO	10 COLCHONETE PARA REPOUSO (DIM: 100x200x100cm) (CORECHE 3)
	PO	02 POLTRONA EM MATERIAL LAVÁVEL (DIM: 100x200x100cm) (ALUP) (ALIMENTAÇÃO)
	CO	04 COLCHONETE PARA TROCADOR (DIM: 100x200x100cm) (CORECHE 3)
	CO	04 PLACA DE TATAMI EM EVA (DIM: 100x200x100cm) (CORECHE 3)
SALA DE ATIVIDADES ESCOLARES	TA	24 CONJUNTO COLETIVO TÁMBOO 01 (CORECHES I, II e III e SALA MULTUSO)
	CJC-01	13 MESA REVESTIDA EM LAMINADO MELAMINICO PARA CRIANÇAS DE 4 A 5 ANOS (DIM: 100x200x100cm) (ALUP) (CADERNA COM ASSENTO E ENCOSTO REV. EM POLIPROPILENO LARANJA PARA CRIANÇAS DE 4 A 5 ANOS (DIM: 30x20x20cm) (ALUP)
	CJC-01	03 CONJUNTO PARA PROFESSOR (CORECHE II e PRE-ESCOLA)
	CJC-01	03 MESA REVESTIDA EM LAMINADO MELAMINICO (DIM: 100x200x100cm) (ALUP) (CADERNA COM ASSENTO E ENCOSTO REV. EM POLIPROPILENO CINZA (DIM: 30x20x20cm) (ALUP)
	CH	03 MESA 2 LUGARES REVESTIDA EM LAMINADO MELAMINICO PARA CRIANÇAS DE 4 A 5 ANOS (DIM: 30x20x20cm) (ALUP)
	CH	03 CADERNA COM ASSENTO E ENCOSTO REV. EM POLIPROPILENO AMARELO PARA CRIANÇAS DE 4 A 5 ANOS (DIM: 30x20x20cm) (ALUP)
	CH	03 CADERNA COM ASSENTO E ENCOSTO REV. EM POLIPROPILENO AMARELO PARA CRIANÇAS DE 4 A 5 ANOS (DIM: 30x20x20cm) (ALUP)
ADMINISTRAÇÃO	AM	02 CONJUNTO ALMOZARIM 01 (PRE-ESCOLA)
	AM	02 MESA REVESTIDA EM LAMINADO MELAMINICO PARA CRIANÇAS DE 4 A 5 ANOS (DIM: 100x200x100cm) (ALUP) (CADERNA COM ASSENTO E ENCOSTO REV. EM POLIPROPILENO LARANJA PARA CRIANÇAS DE 4 A 5 ANOS (DIM: 30x20x20cm) (ALUP)
	AM	02 CONJUNTO ALMOZARIM 01 (PRE-ESCOLA)
	AM	02 MESA REVESTIDA EM LAMINADO MELAMINICO PARA CRIANÇAS DE 4 A 5 ANOS (DIM: 100x200x100cm) (ALUP) (CADERNA COM ASSENTO E ENCOSTO REV. EM POLIPROPILENO LARANJA PARA CRIANÇAS DE 4 A 5 ANOS (DIM: 30x20x20cm) (ALUP)
SERVIÇO	AM	04 QUADRO MURAL DE FÉLTO (CORECHES I, II e III e PRE-ESCOLA)
	AM	03 QUADRO BRANCO TIPO LOUSA MAGNÉTICO (DIM: 100x200x100cm) (ALUP) (CORECHES I, II e III)
	AM	02 QUADRO BRANCO TIPO LOUSA MAGNÉTICO (DIM: 100x200x100cm) (ALUP) (PRE-ESCOLA)
	AM	04 ARMAZENAMENTO EM AÇO 7 PORTAS (DIM: 100x200x100cm) (ALUP) (ADMINISTRAÇÃO, SALA PROFESSORES)
	AM	01 ARMAZENAMENTO EM AÇO 7 PORTAS (DIM: 100x200x100cm) (ALUP) (ADMINISTRAÇÃO)
	AM	05 MESA DE TRABALHO EM MELAMINA (DIM: 100x200x100cm) (ALUP) (ADMINISTRAÇÃO E SALA PROFESSORES)
	AM	05 CADERNA GIRATORIA COM ALTURA REGULÁVEL (ADMINISTRAÇÃO E SALA PROFESSORES)
	AM	05 MESA DE REUNÃO (DIM: 100x200x100cm) (ALUP) (SALA PROFESSORES)
	AM	05 CADERNA FIXA PARA REUNÕES (DIM: 100x200x100cm) (ALUP) (ADMINISTRAÇÃO E SALA PROFESSORES)
	AM	02 QUADRO DE AVISOS EM METAL (DIM: 100x200x100cm) (ALUP) (ADMINISTRAÇÃO E SALA PROFESSORES)
BRINQUEDOS ÁREA DE LAZER EXTERNA	AM	01 MESA DE REFEIÇÃO PARA ALUNOS (DIM: 100x200x100cm) (ALUP) (COPA FUNCIONÁRIOS)
	AM	04 CADERNA DE REFEIÇÃO PARA ALUNOS (DIM: 100x200x100cm) (ALUP) (COPA FUNCIONÁRIOS)
	AM	01 ARMAZENAMENTO EM AÇO COM 16 PORTAS (DIM: 100x200x100cm) (ALUP) (COPA FUNCIONÁRIOS)
	AM	01 BALANÇO DE 14 LUGARES (DIM: 100x200x100cm) (ALUP) (COPA FUNCIONÁRIOS)
	AM	01 CASA DE BONECAS EM POLIETILENO (DIM: 100x200x100cm) (ALUP) (COPA FUNCIONÁRIOS)
	AM	01 ESCORREDOR EM POLIETILENO (DIM: 100x200x100cm) (ALUP) (COPA FUNCIONÁRIOS)
	AM	01 GABINETE TRIPLO EM POLIETILENO (DIM: 100x200x100cm) (ALUP) (COPA FUNCIONÁRIOS)
	AM	01 CARRA CARROSEL EM POLIETILENO PARA ATÉ 3 CRIANÇAS (DIM: 100x200x100cm) (ALUP) (COPA FUNCIONÁRIOS)
	AM	01 TÚNEL LÚDICO EM POLIETILENO (DIM: 100x200x100cm) (ALUP) (COPA FUNCIONÁRIOS)
	AM	01 TÚNEL LÚDICO EM POLIETILENO (DIM: 100x200x100cm) (ALUP) (COPA FUNCIONÁRIOS)

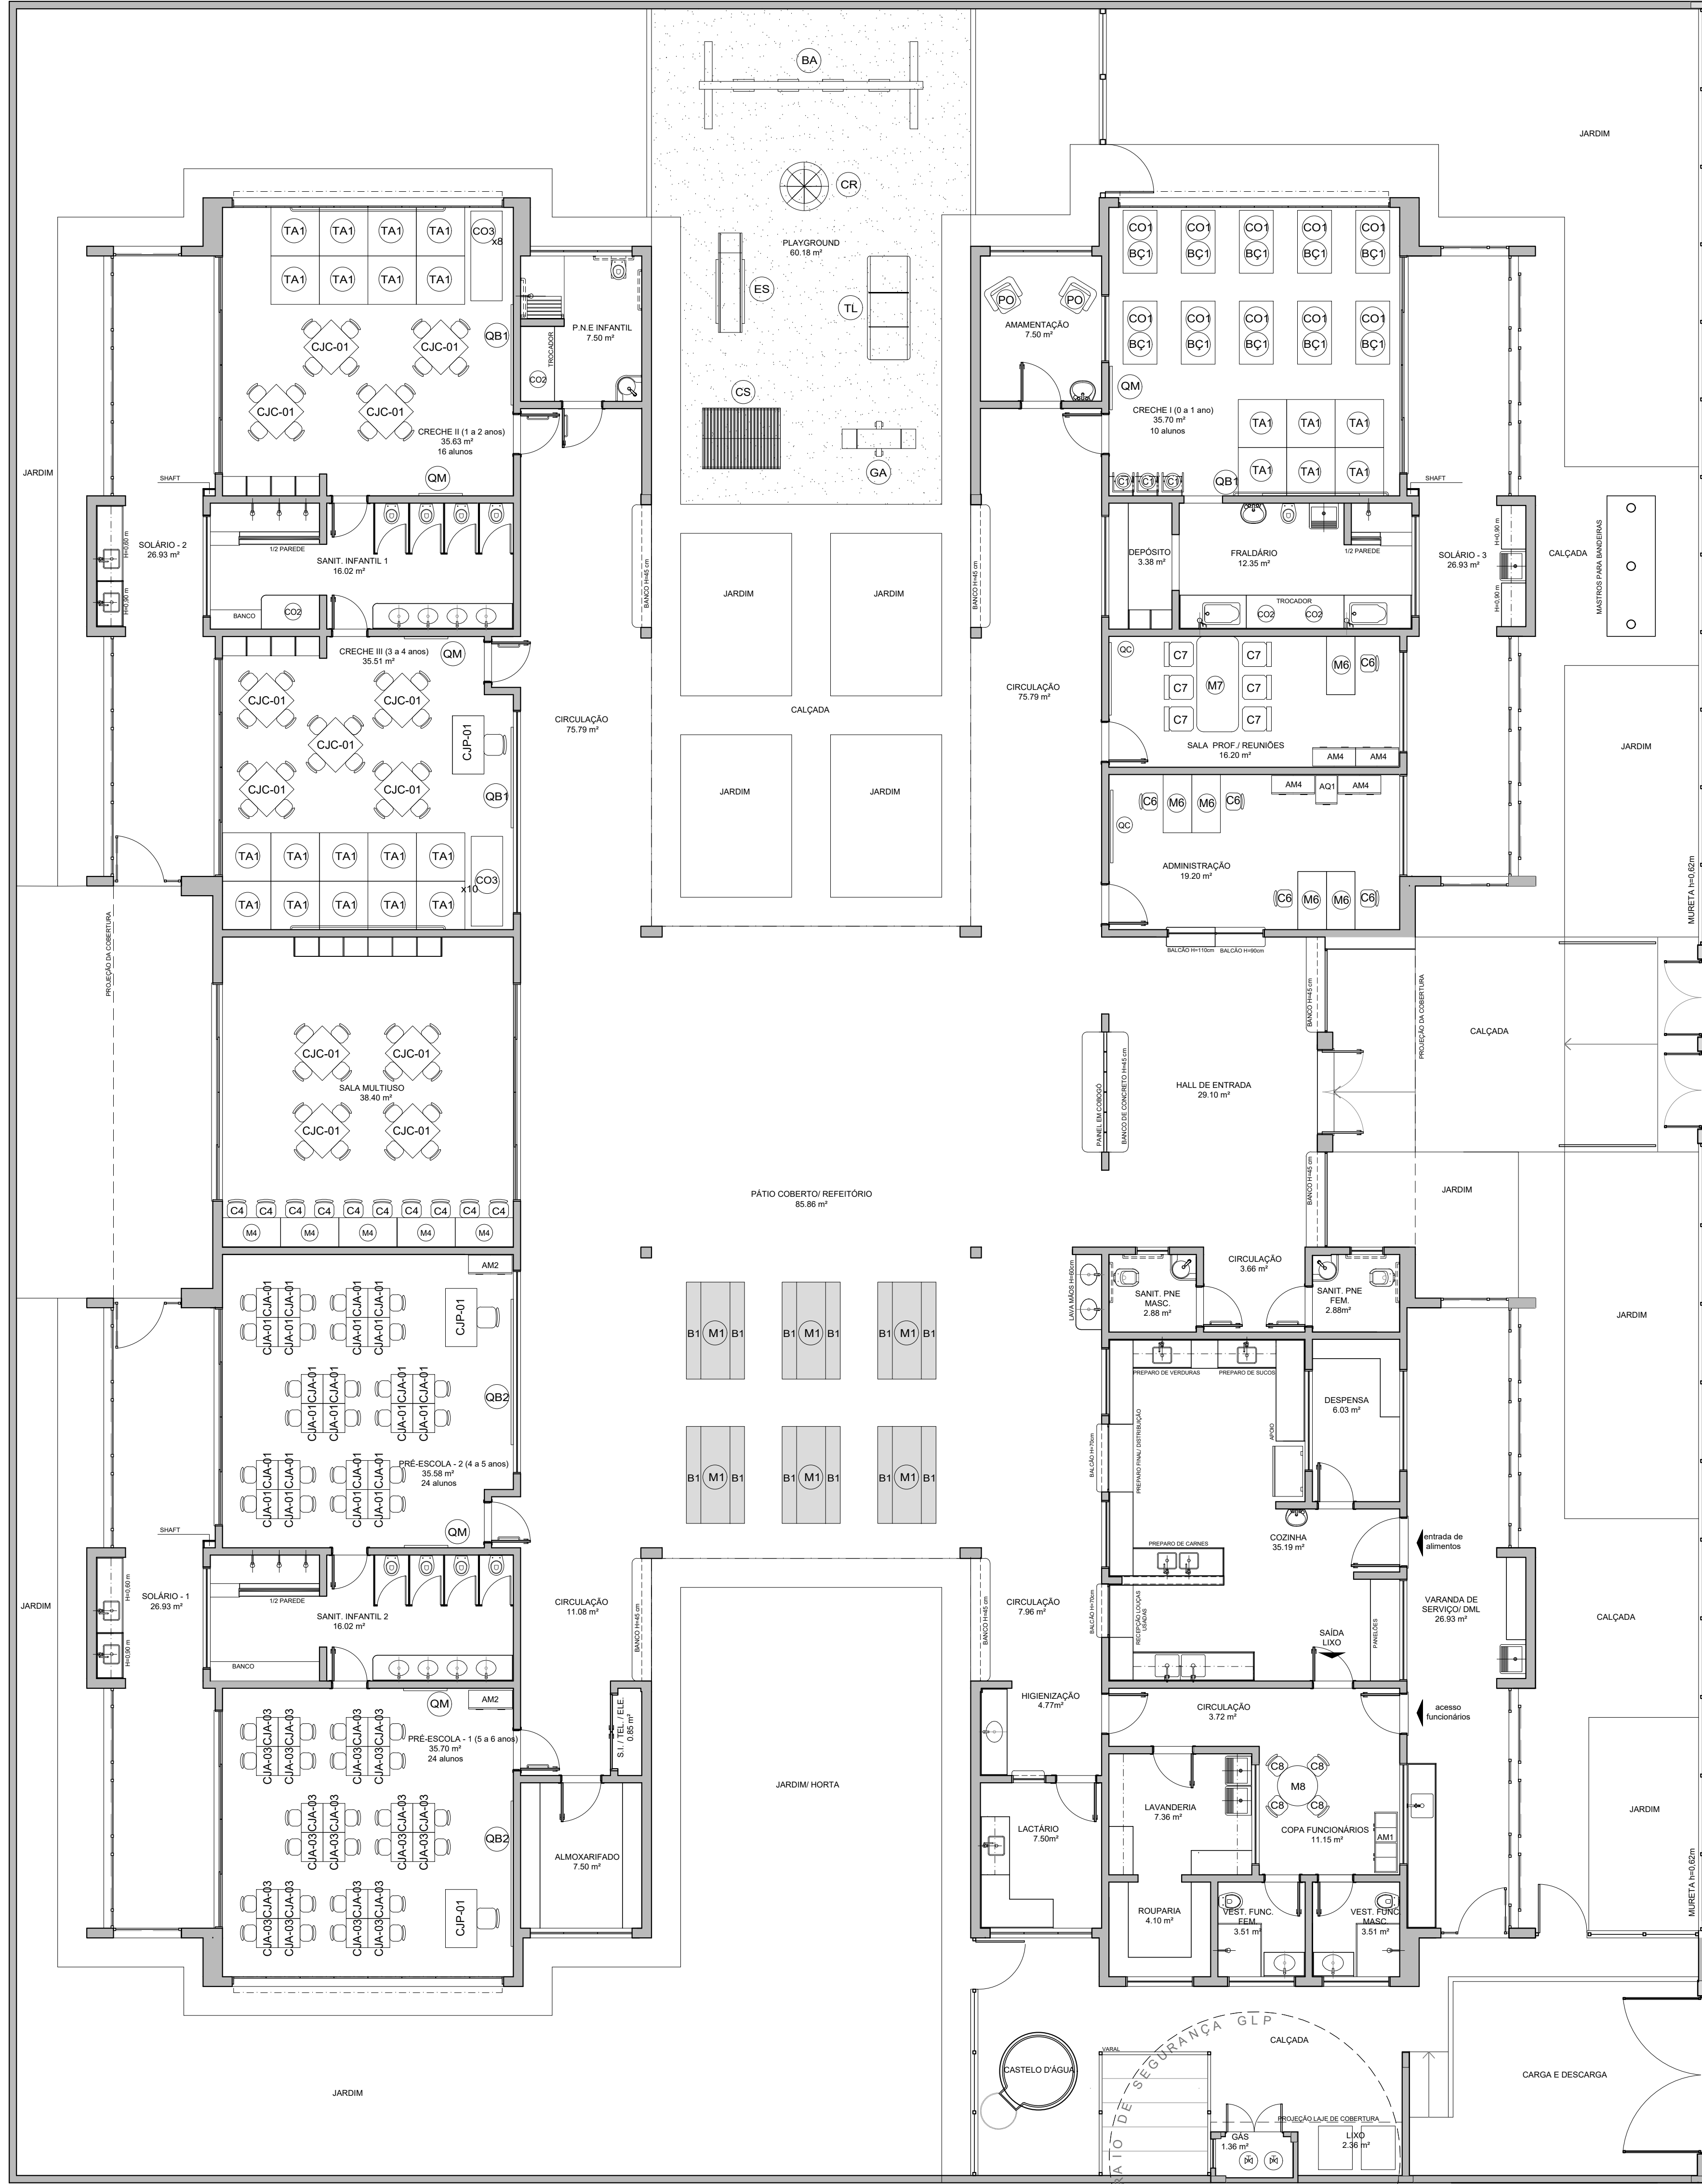

NOTAS	
- MEDIDAS E NÍVEIS EM METROS;	
- VERIFICAR POSIÇÃO EXATA DOS PILARES NO PROJETO ESTRUTURAL;	
- VERIFICAR DETALHES CONSTITUTIVOS PERTINENTES NAS PRINCIPAIS DE DETALHAMENTO;	
- EM CASO DE CONFLITO DE INFORMAÇÕES ENTRE O PROJETO GRÁFICO E O MEMORIAL DESCRITIVO, PREVALECE A INFORMAÇÃO CONTIDA NOS DESENHOS;	
- ALTERAÇÕES NESTE PROJETO SOMENTE COM AUTORIZAÇÃO EXPRESSA DO FINEE	
REFERÊNCIAS:	
- PLANTAS DE QUANTITATIVOS;	
- MEMORIAL DESCRITIVO E ESPECIFICAÇÕES TÉCNICAS	

LEGENDA:	
INDICAÇÃO NÍVEIS PLANTA E CORTE	INDICAÇÃO DE VISTAS
INDICAÇÃO DE CORTES	ESPECIFICAÇÕES DE MATERIAIS
INDICAÇÃO DE FACHADAS	INDICAÇÃO DE EIXOS
INDICAÇÃO DE PORTAS E JANELAS	INDICAÇÃO DE ELEMENTOS (BANCADAS, PRATELEIRAS E ETC.)

1 PLANTA DE LAYOUT - MOBILIÁRIO
ESCALA 1/75

A	ALTERAÇÃO PAREDES: SWIFT PARA TUBULAÇÃO HIDRÁULICA E DETALHAMENTO CORREÇÕES DE INCOMPATIBILIDADES	06/08/2016			
REV.	DESCRIÇÃO	DATA	EXC.	VERIF.	APROV.
PREFEITURA SAQUAREMA TRABALHO E RESPEITO		APROVADO SECRETÁRIO DE OBRAS E URBANISMO			
SECRETARIA DE OBRAS E URBANISMO					
TÍTULO: CRECHE JACONE PLANTA BAIXA - LAYOUT MOBILIÁRIO					
LOCAL: RUA 113, 514 JACONE - 3º DISTRITO - SAQUAREMA - RJ		ARG. ELETRÔNICO DE-105.17-ARQ-003-A.dwg			
RESP. TÉCNICO		PROJETO			
Nº		ESCALA 1/75		DATA AGOSTO/2016	
DE-105.17-ARQ-003=A		PRONCHIA		03	