


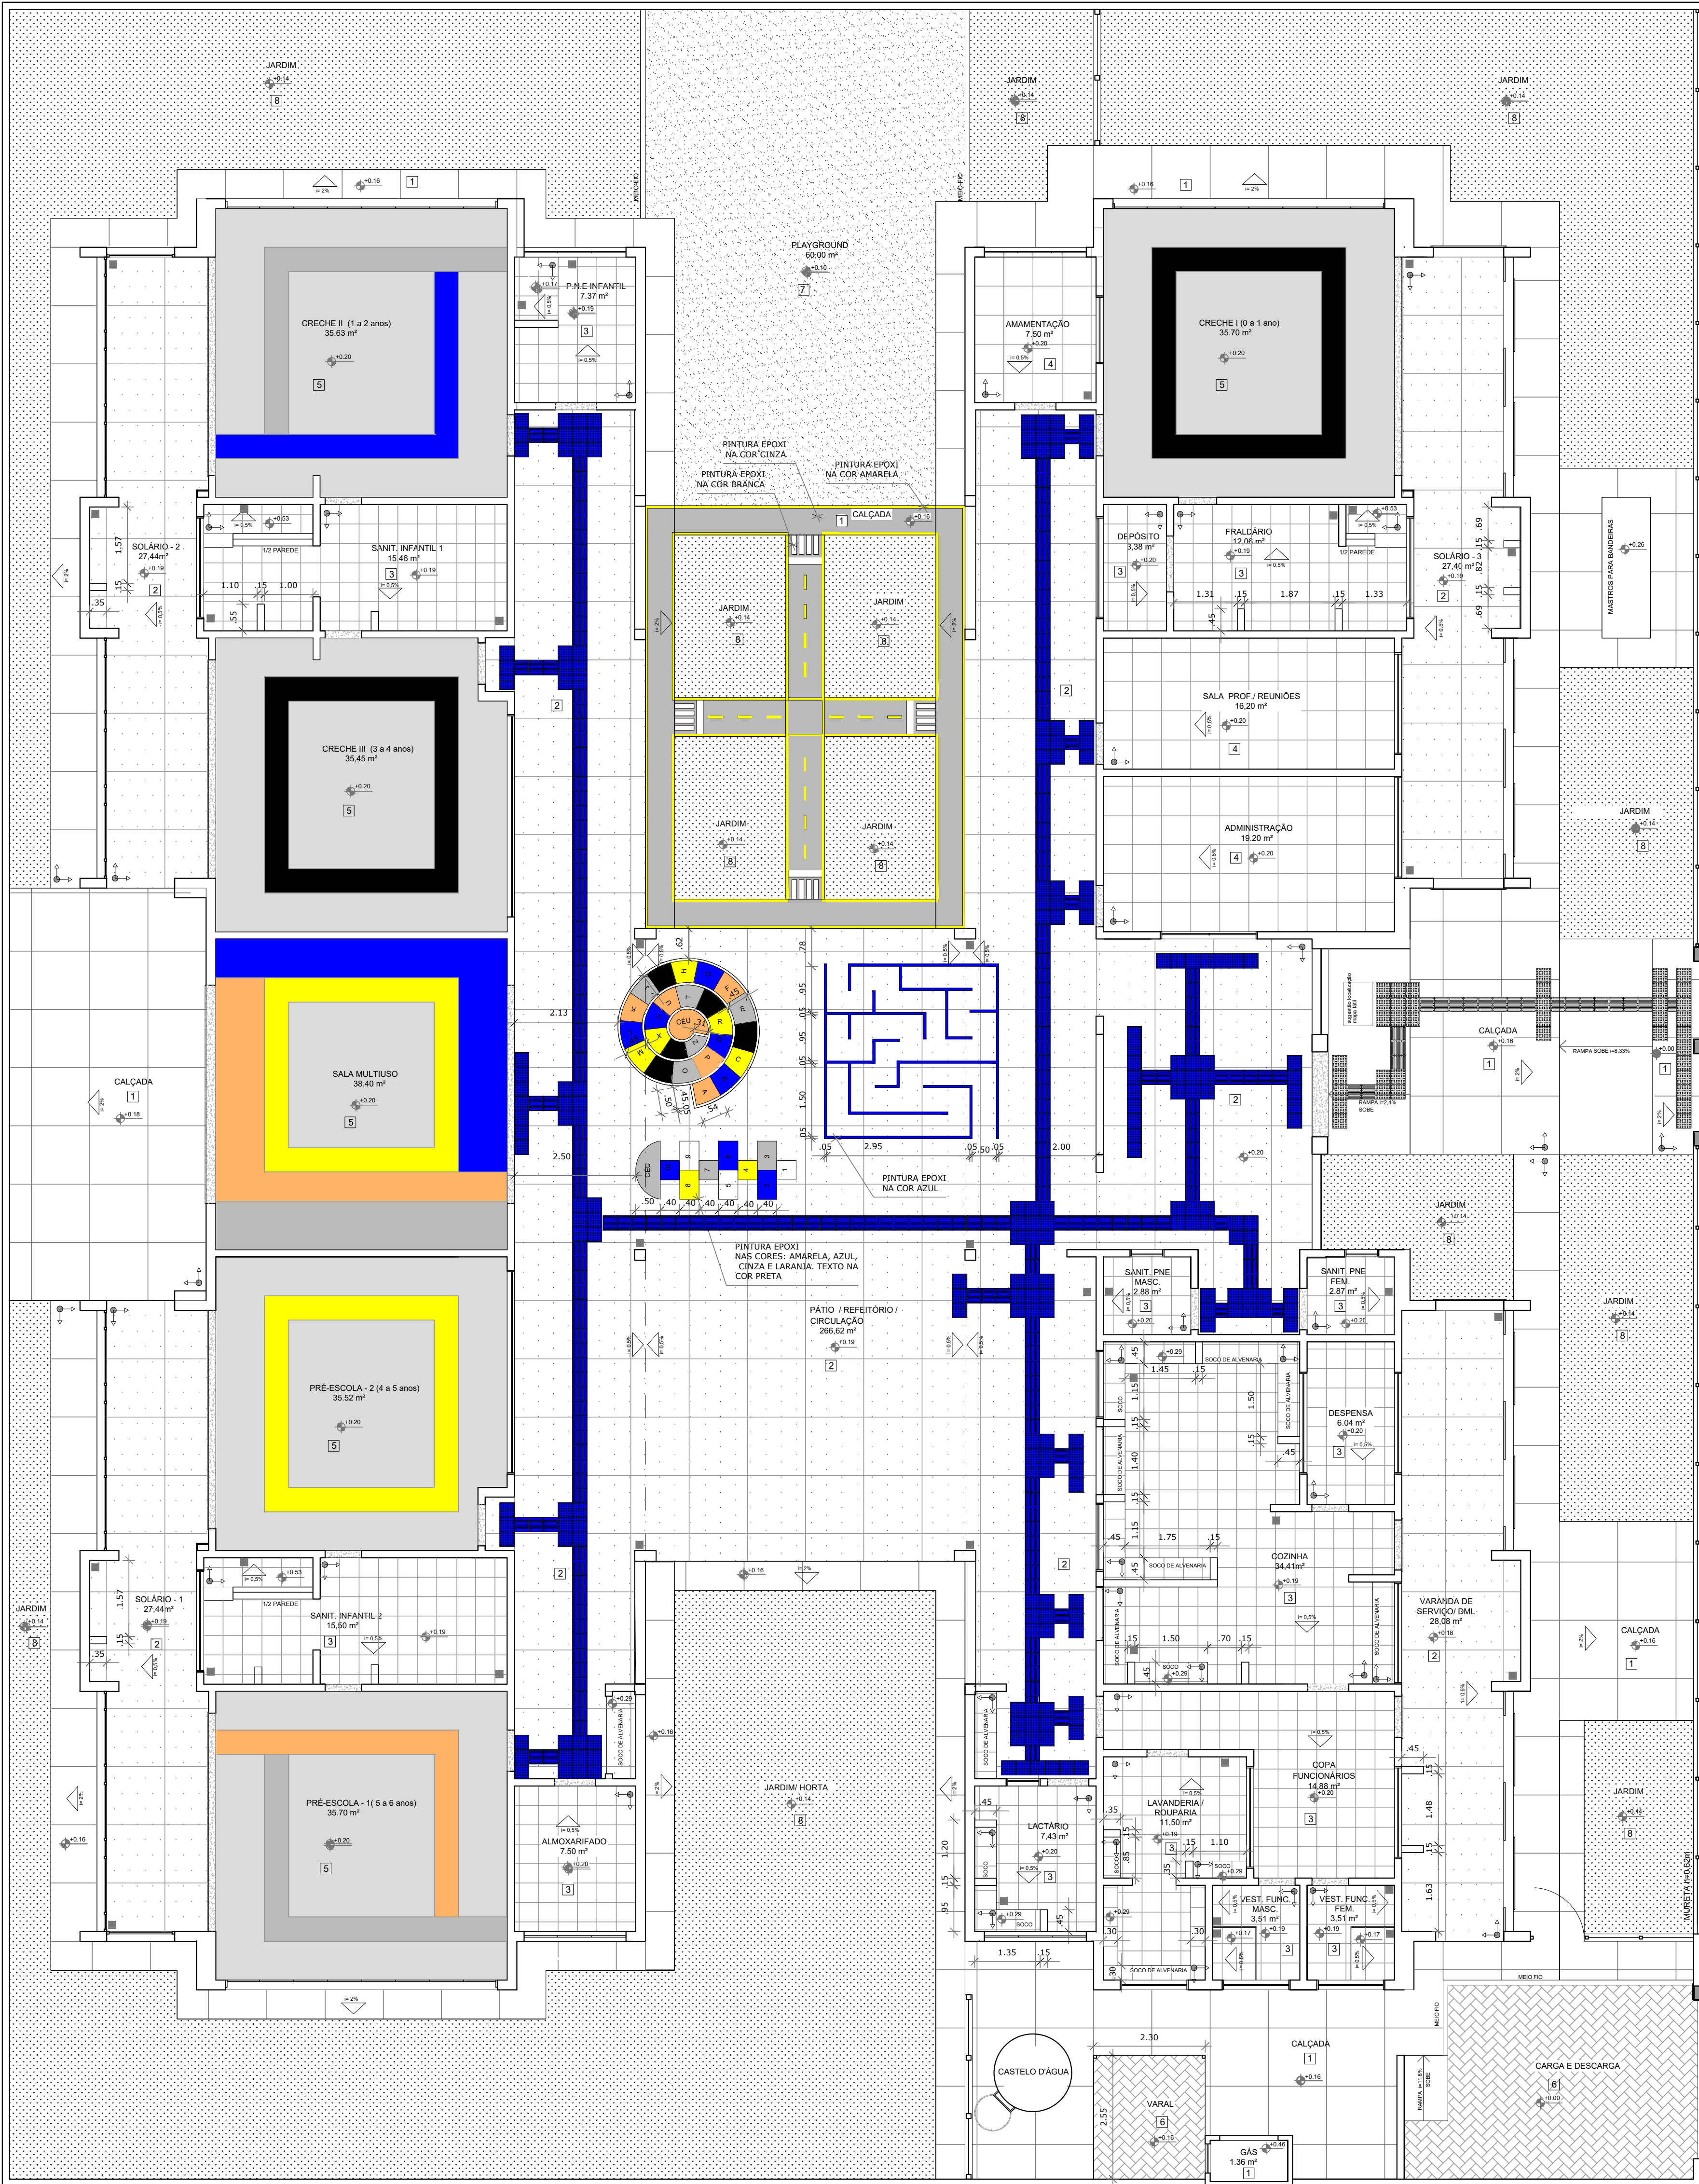

1 PLANTA BAIXA
ESCALA 1/75

NOTAS

- MEDIDAS E NÍVEIS EM METROS.
- VERIFICAR POSIÇÃO EXATA DOS PILARES NO PROJETO ESTRUTURAL.
- VERIFICAR DETALHES CONSTRUTIVOS PERTINENTES NAS PRANÇAS DE DETALHAMENTO.
- EM CASO DE CONFLITO DE INFORMAÇÕES ENTRE O PROJETO GRÁFICO E O MEMORIAL DESCRITIVO, PREVALECE A INFORMAÇÃO CONTA NOS DESENHOS.
- ALTERAÇÕES NESTE PROJETO SOMENTE COM AUTORIZAÇÃO EXPRESSA DO FINEE

REFERÊNCIAS

- PLANILHA DE QUANTITATIVOS.
- MEMORIAL DESCRITIVO E ESPECIFICAÇÕES TÉCNICAS

LEGENDA:			
	INDICAÇÃO NÍVEIS PLANTA E CORTE		INDICAÇÃO DE VISTAS
	INDICAÇÃO DE CORTES		ESPECIFICAÇÕES DE MATERIAS
	INDICAÇÃO DE FACHADAS		INDICAÇÃO DE EIXOS
	INDICAÇÃO DE PORTAS E JANELAS		INDICAÇÃO DE ELEMENTOS (BANCADAS, PRATELEIRAS E ETC.)

LEGENDA SIMBOLOGIA

- INDICAÇÃO DA INCLINAÇÃO DO PISO
- INDICAÇÃO DE NÍVEIS DE ASSENTAMENTO
- PAULO (VER PROJETO HIDRÁULICO)

LEGENDA ESPECIFICAÇÃO DE PISOS - PAVIMENTO TERREO					
INTERIORS		EXTERIORS			
	TIPO	AREA		TIPO	AREA
1	PAREDE DE CONCRETO DESMOLDADO COM JUNTAS PLASTICAS A CADA 1,20m	241,46 m²	2	ÁREA	65,00 m²
2	PISO CEMENTADO DESMOLDADO COM ACABAMENTO LISO E JUNTAS PLASTICAS A CADA 1,20m	402,24 m²	3	GRAMA JARDIM	338,38 m²
3	CERÂMICA 30x30 cm, PISO E COR BRANCO GELCO, ANTI-DESMOLDANTE	148,39 m²	4	PISO PORCELANATO EM BORDACHA INTERIOR (TUBO D'ÁGUA) - 30 x 30 cm - COR AZUL	20,43 m²
4	CERÂMICA 30x30 cm, PISO E COR BRANCO GELCO, ANTI-DESMOLDANTE	42,39 m²	5	PISO PORCELANATO EM BORDACHA INTERIOR (TUBO D'ÁGUA) - 30 x 30 cm - COR AZUL	10,39 m²
5	PISO VINILICO EM MANTA 2,00m (3mm) MARCA: KRONA, BORDACHA INTERIOR (TUBO D'ÁGUA) - 30 x 30 cm - COR AZUL	216,45 m²	6	PISO PORCELANATO EM PLACAS PRE-MOLDADAS (TUBO D'ÁGUA) - 30 x 30 cm - COR AZUL	3,51 m²
6	BLOCO INTERTRAVADO DE CONCRETO	27,45 m²	7	SOLAPAS EM GRANITO CINZA ANDARAIBA (1,15m x 1,15m x 30cm)	95,13 m

A	ALTERAÇÃO TAREFAS: SWIFT PARA TUBULAÇÕES HIDRÁULICAS E DETALHAMENTO CORREÇÕES DE INCOMPATIBILIDADES	06/09/2016	DATA	EXEC.	VERIF.	APROV.
REV.	DESCRIÇÃO	DATA	EXEC.	VERIF.	APROV.	
		SECRETÁRIO DE OBRAS E URBANISMO				
SECRETARIA DE OBRAS E URBANISMO						
TÍTULO: CRECHE JACONE		ARG. ELETRÔNICO				
LOCAL: RUA 113, 514 JACONE - 3º DISTRITO - SAQUAREMA - RJ		DE-105.17-ARQ-009-A.docx				
RESP. TÉCNICO		PROJETO				
Nº		ESCALA 1/75		DATA: AGOSTO/2016		PRANCHA 09