




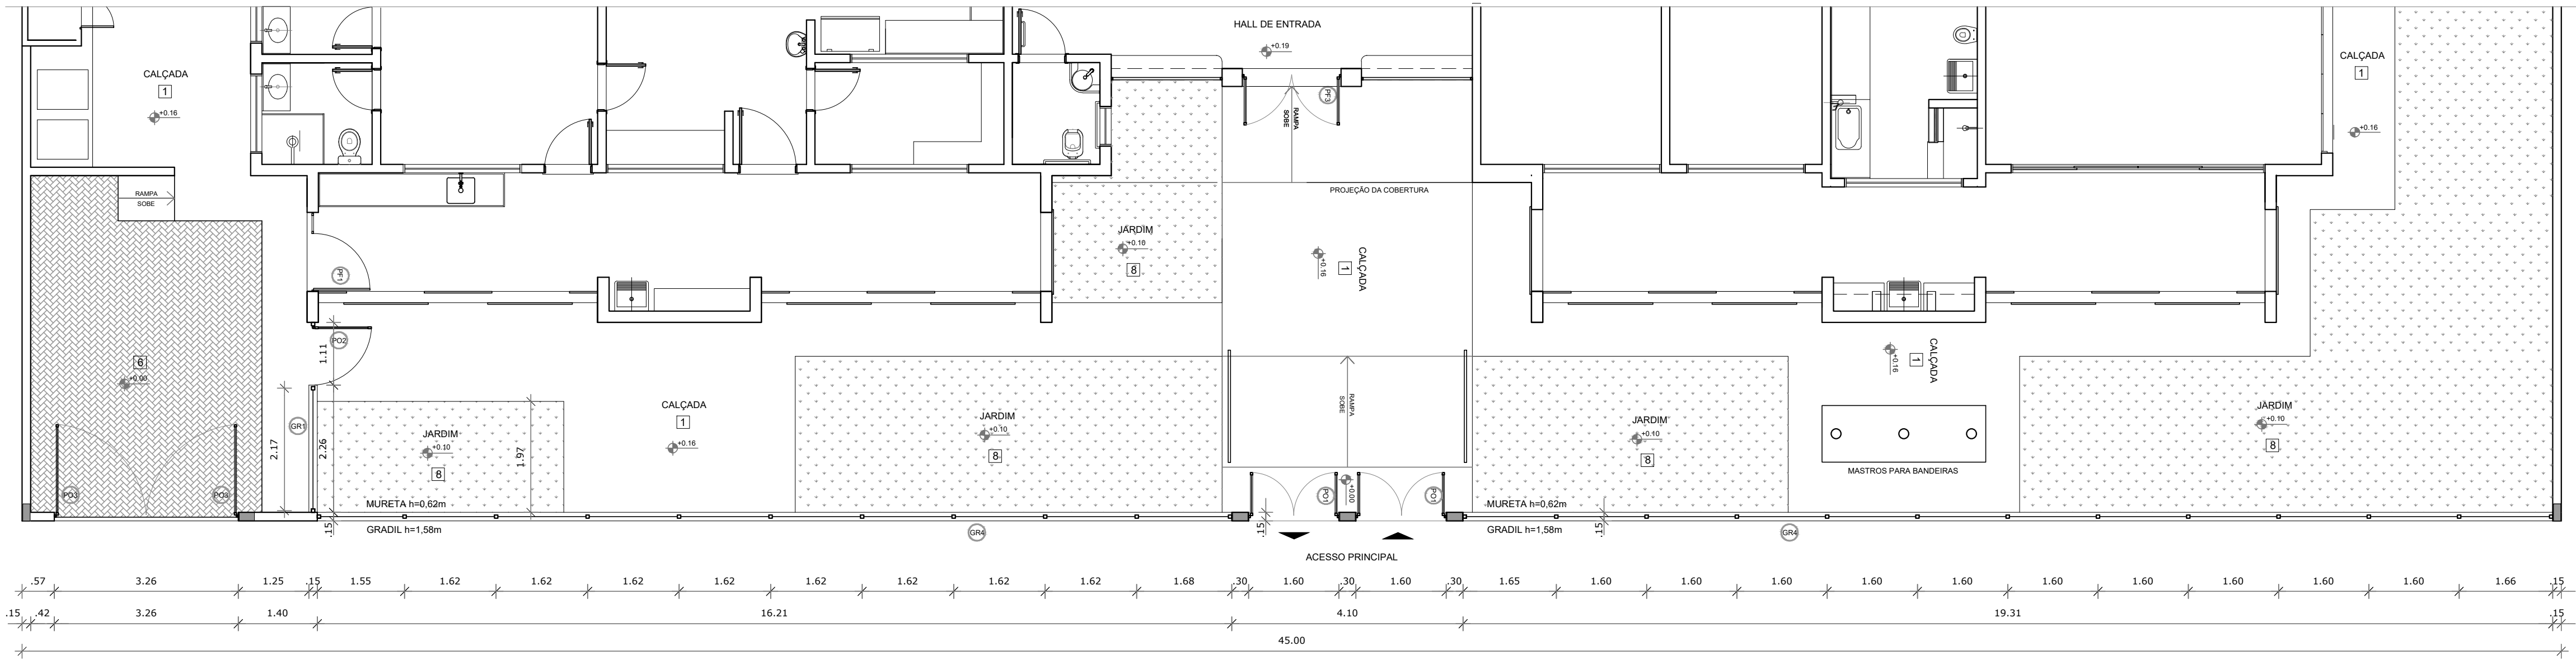


1 PLANTA BAIXA - PORTÕES E FECHAMENTOS
ESCALA 1/75

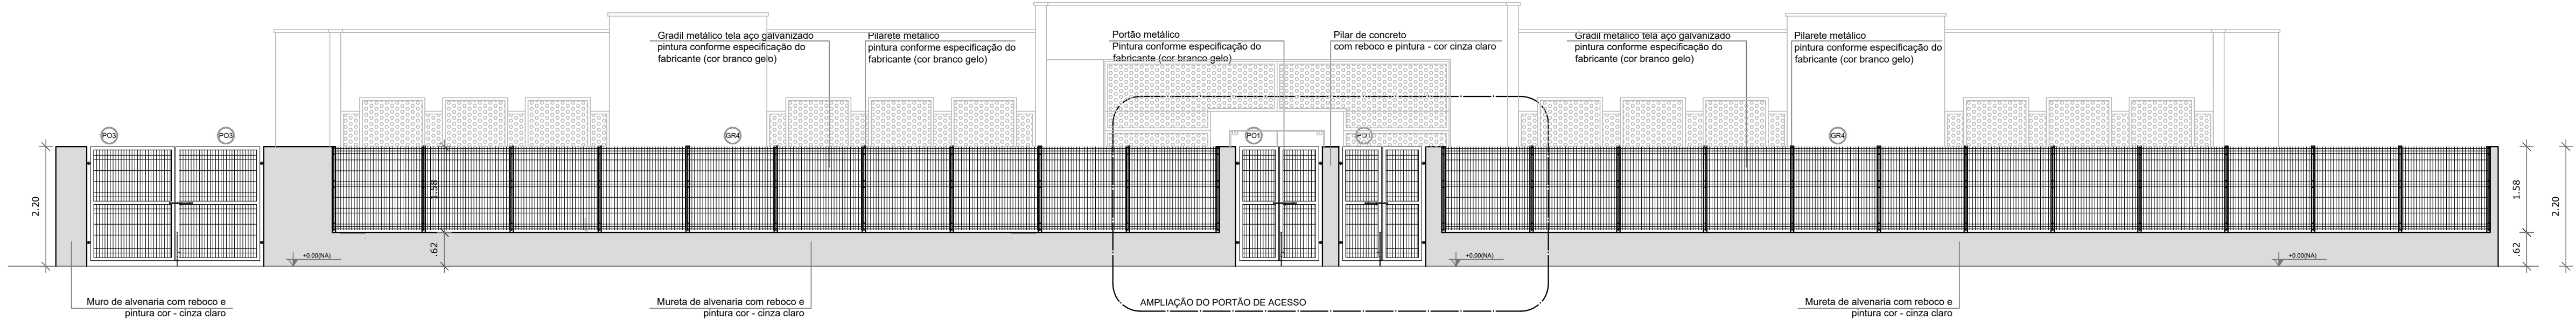



2 VISTA - PORTÕES E FECHAMENTOS
ESCALA 1/75

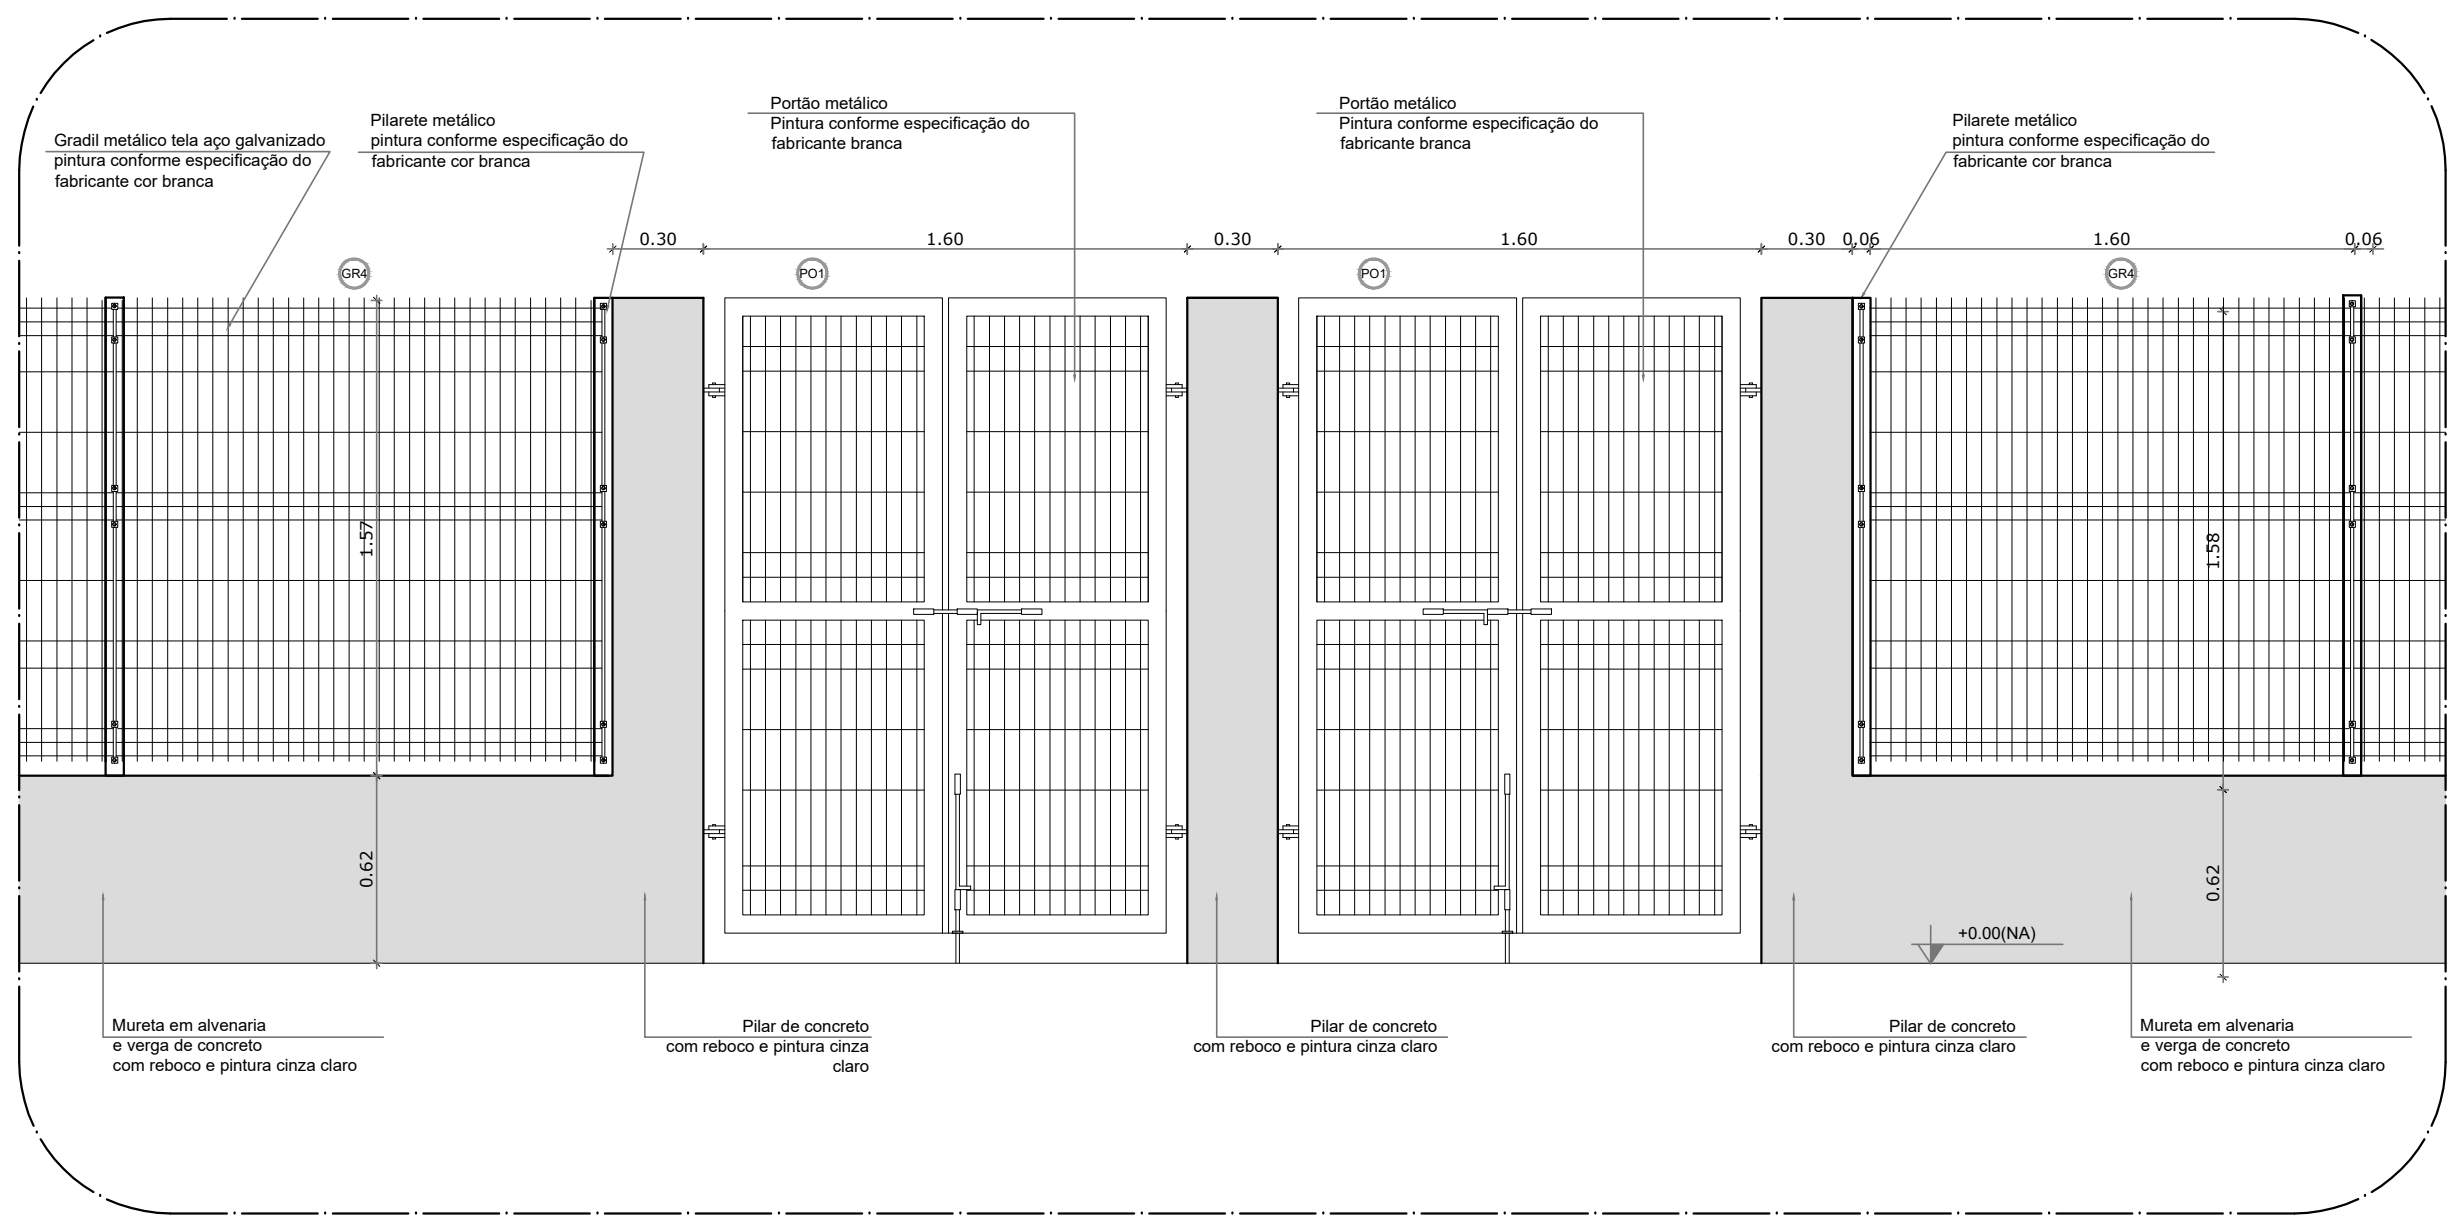

5 AMPLIAÇÃO - PORTÃO DE ACESSO
ESCALA 1/25

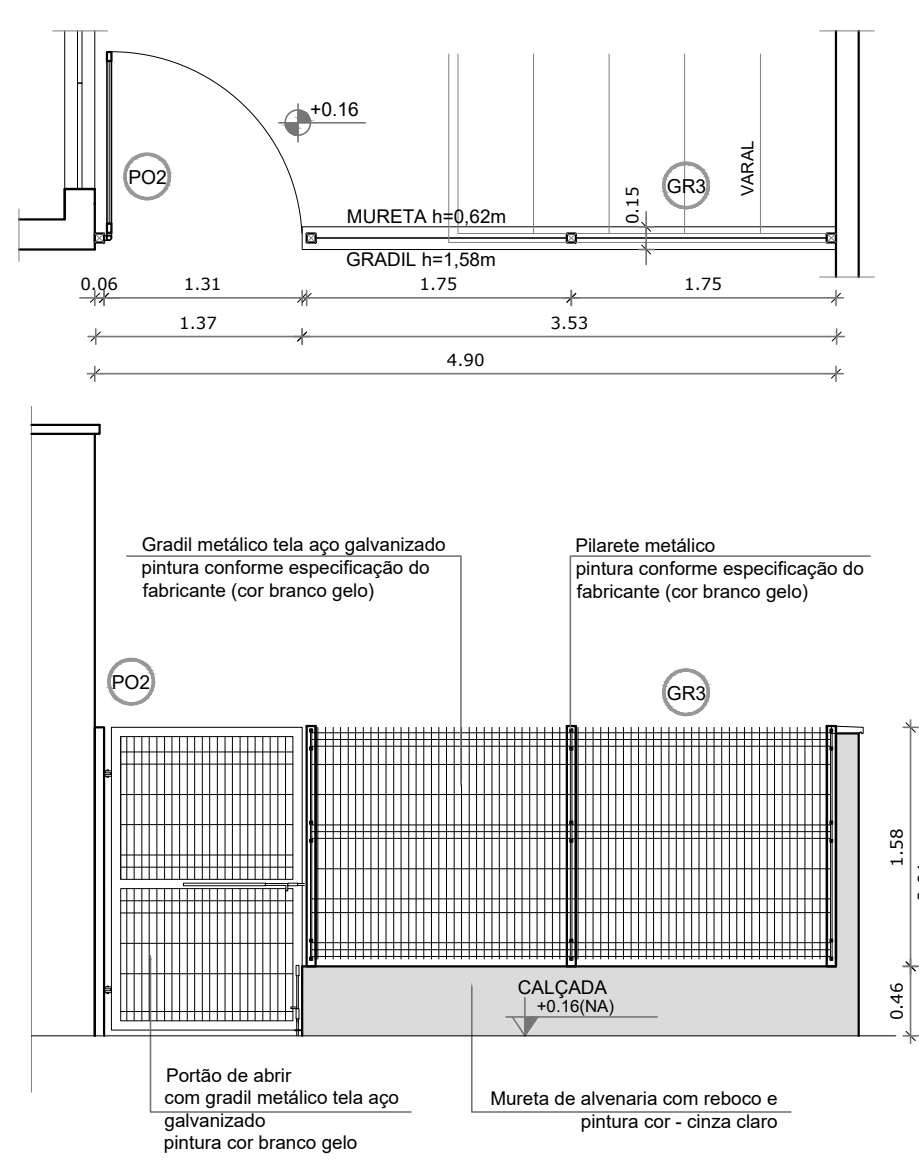

4 PORTÕES LATERAIS
ESCALA 1/50

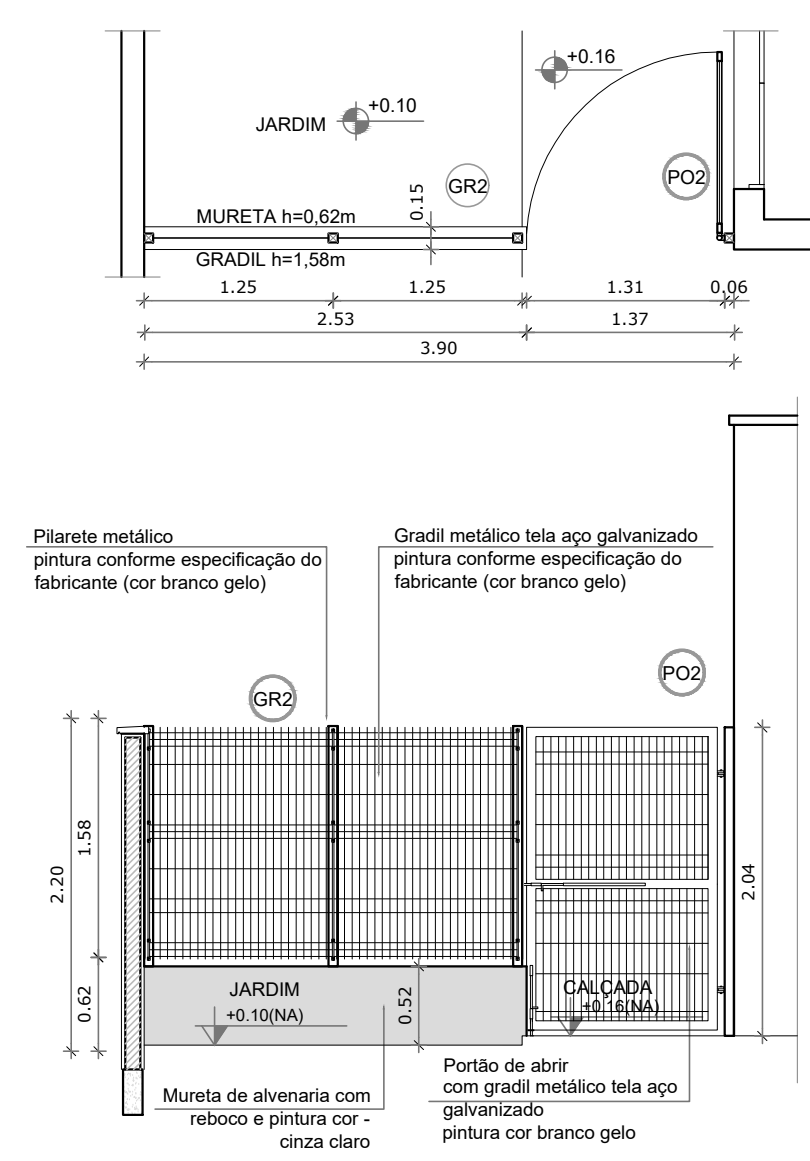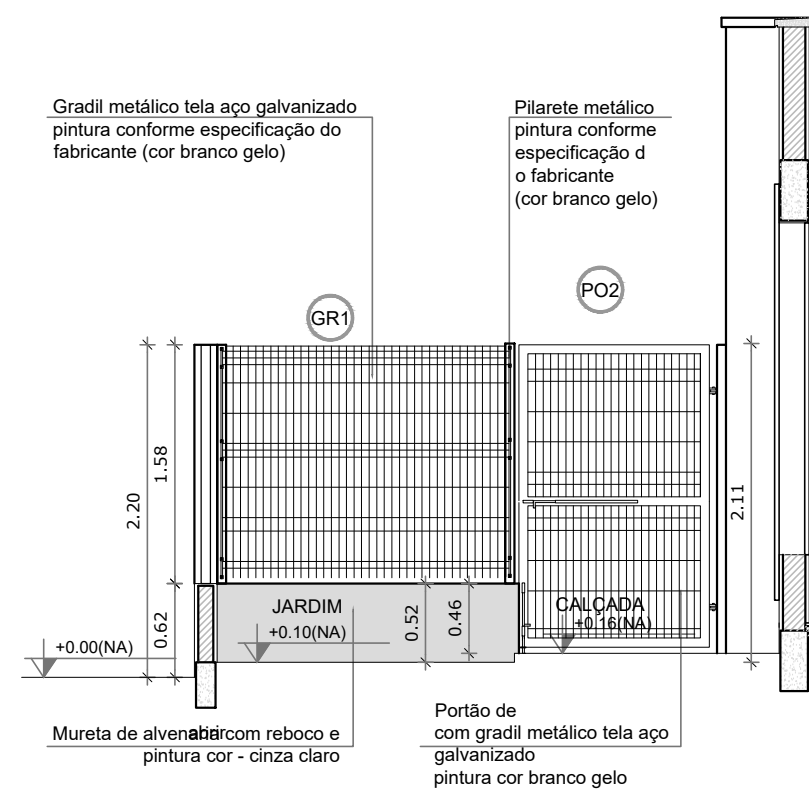

3 VISTA - PORTÕES DE SERVIÇO
ESCALA 1/50


NOTAS

- MEDIDAS E NÍVEIS EM METROS.
- VERIFICAR POSIÇÃO EXATA DOS PIARES NO PROJETO ESTRUTURAL.
- VERIFICAR DETALHES CONSTRUTIVOS PERTINENTES NAS PRANCHAS DE DETALHAMENTO.
- EM CASO DE CONFLITO DE INFORMAÇÕES ENTRE O PROJETO GRÁFICO E O MEMORIAL DESCRITIVO, PREVALECE A INFORMAÇÃO CONTIDA NOS DESENHOS.
- ALTERAÇÕES NESTE PROJETO SOMENTE COM AUTORIZAÇÃO EXPRESSA DO PNDE.

REFERÊNCIAS:

- PLANILHA DE QUANTITATIVOS.
- MEMORIAL DESCRITIVO E ESPECIFICAÇÕES TÉCNICAS.

LEGENDA:			
	INDICAÇÃO NÍVEL PLANTA E CORTE		INDICAÇÃO DE VISTAS
	INDICAÇÃO DE CORTES		ESPECIFICAÇÕES DE MATERIAIS
	INDICAÇÃO DE FACHADAS		INDICAÇÃO DE EIXOS
	INDICAÇÃO DE PORTAS E JANELAS		INDICAÇÃO DE ELEMENTOS (BANCADAS, PRATELEIRAS E ETC.)

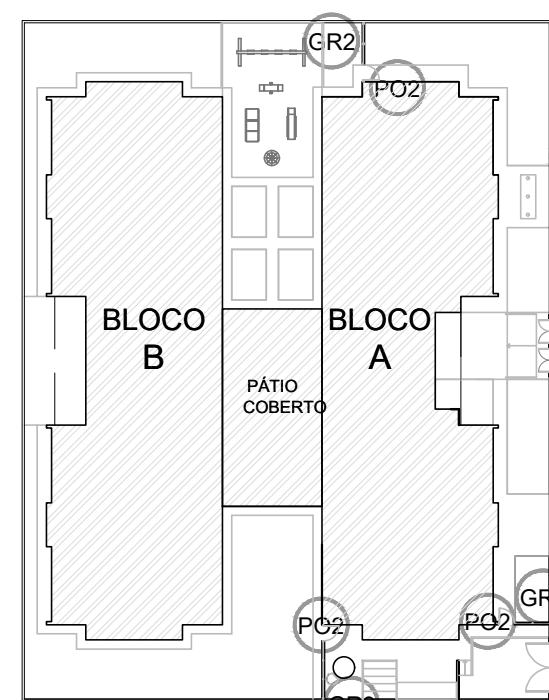

CROQUI DE REFERÊNCIA

A	ALTERAÇÃO PAREDES - SHIP PARA TURMAZÕES REMOVIDAS E DETALHAMENTO	ACORDADA	DATA	EXEC.	VERIF.	APROV.
REV	CORREÇÕES DE INCOMPATIBILIDADES	DESCRIÇÃO				
		APPROVADO				
		SECRETÁRIO DE OBRAS E URBANISMO				
SECRETARIA DE OBRAS E URBANISMO						
TÍTULO: CRECHE JACONE						
LOCAL: RUA 113, S/Nº						
DETALHAMENTO - GRADIS E PORTÕES						
JACONE - 9º DISTRITO - SAQUAREMA - RJ						
ARQ. ELETRÔNICO						
DE-105.17-ARQ-017-A.dwg						
RESP. TÉCNICO						
PROJETO						
Nº						
DE-105.17-ARQ-017=A						
ESCALA						
1/75						
DATA						
AGOSTO/2016						
PRANCHA						
17						