



COZINHA


ESCALA 1/25

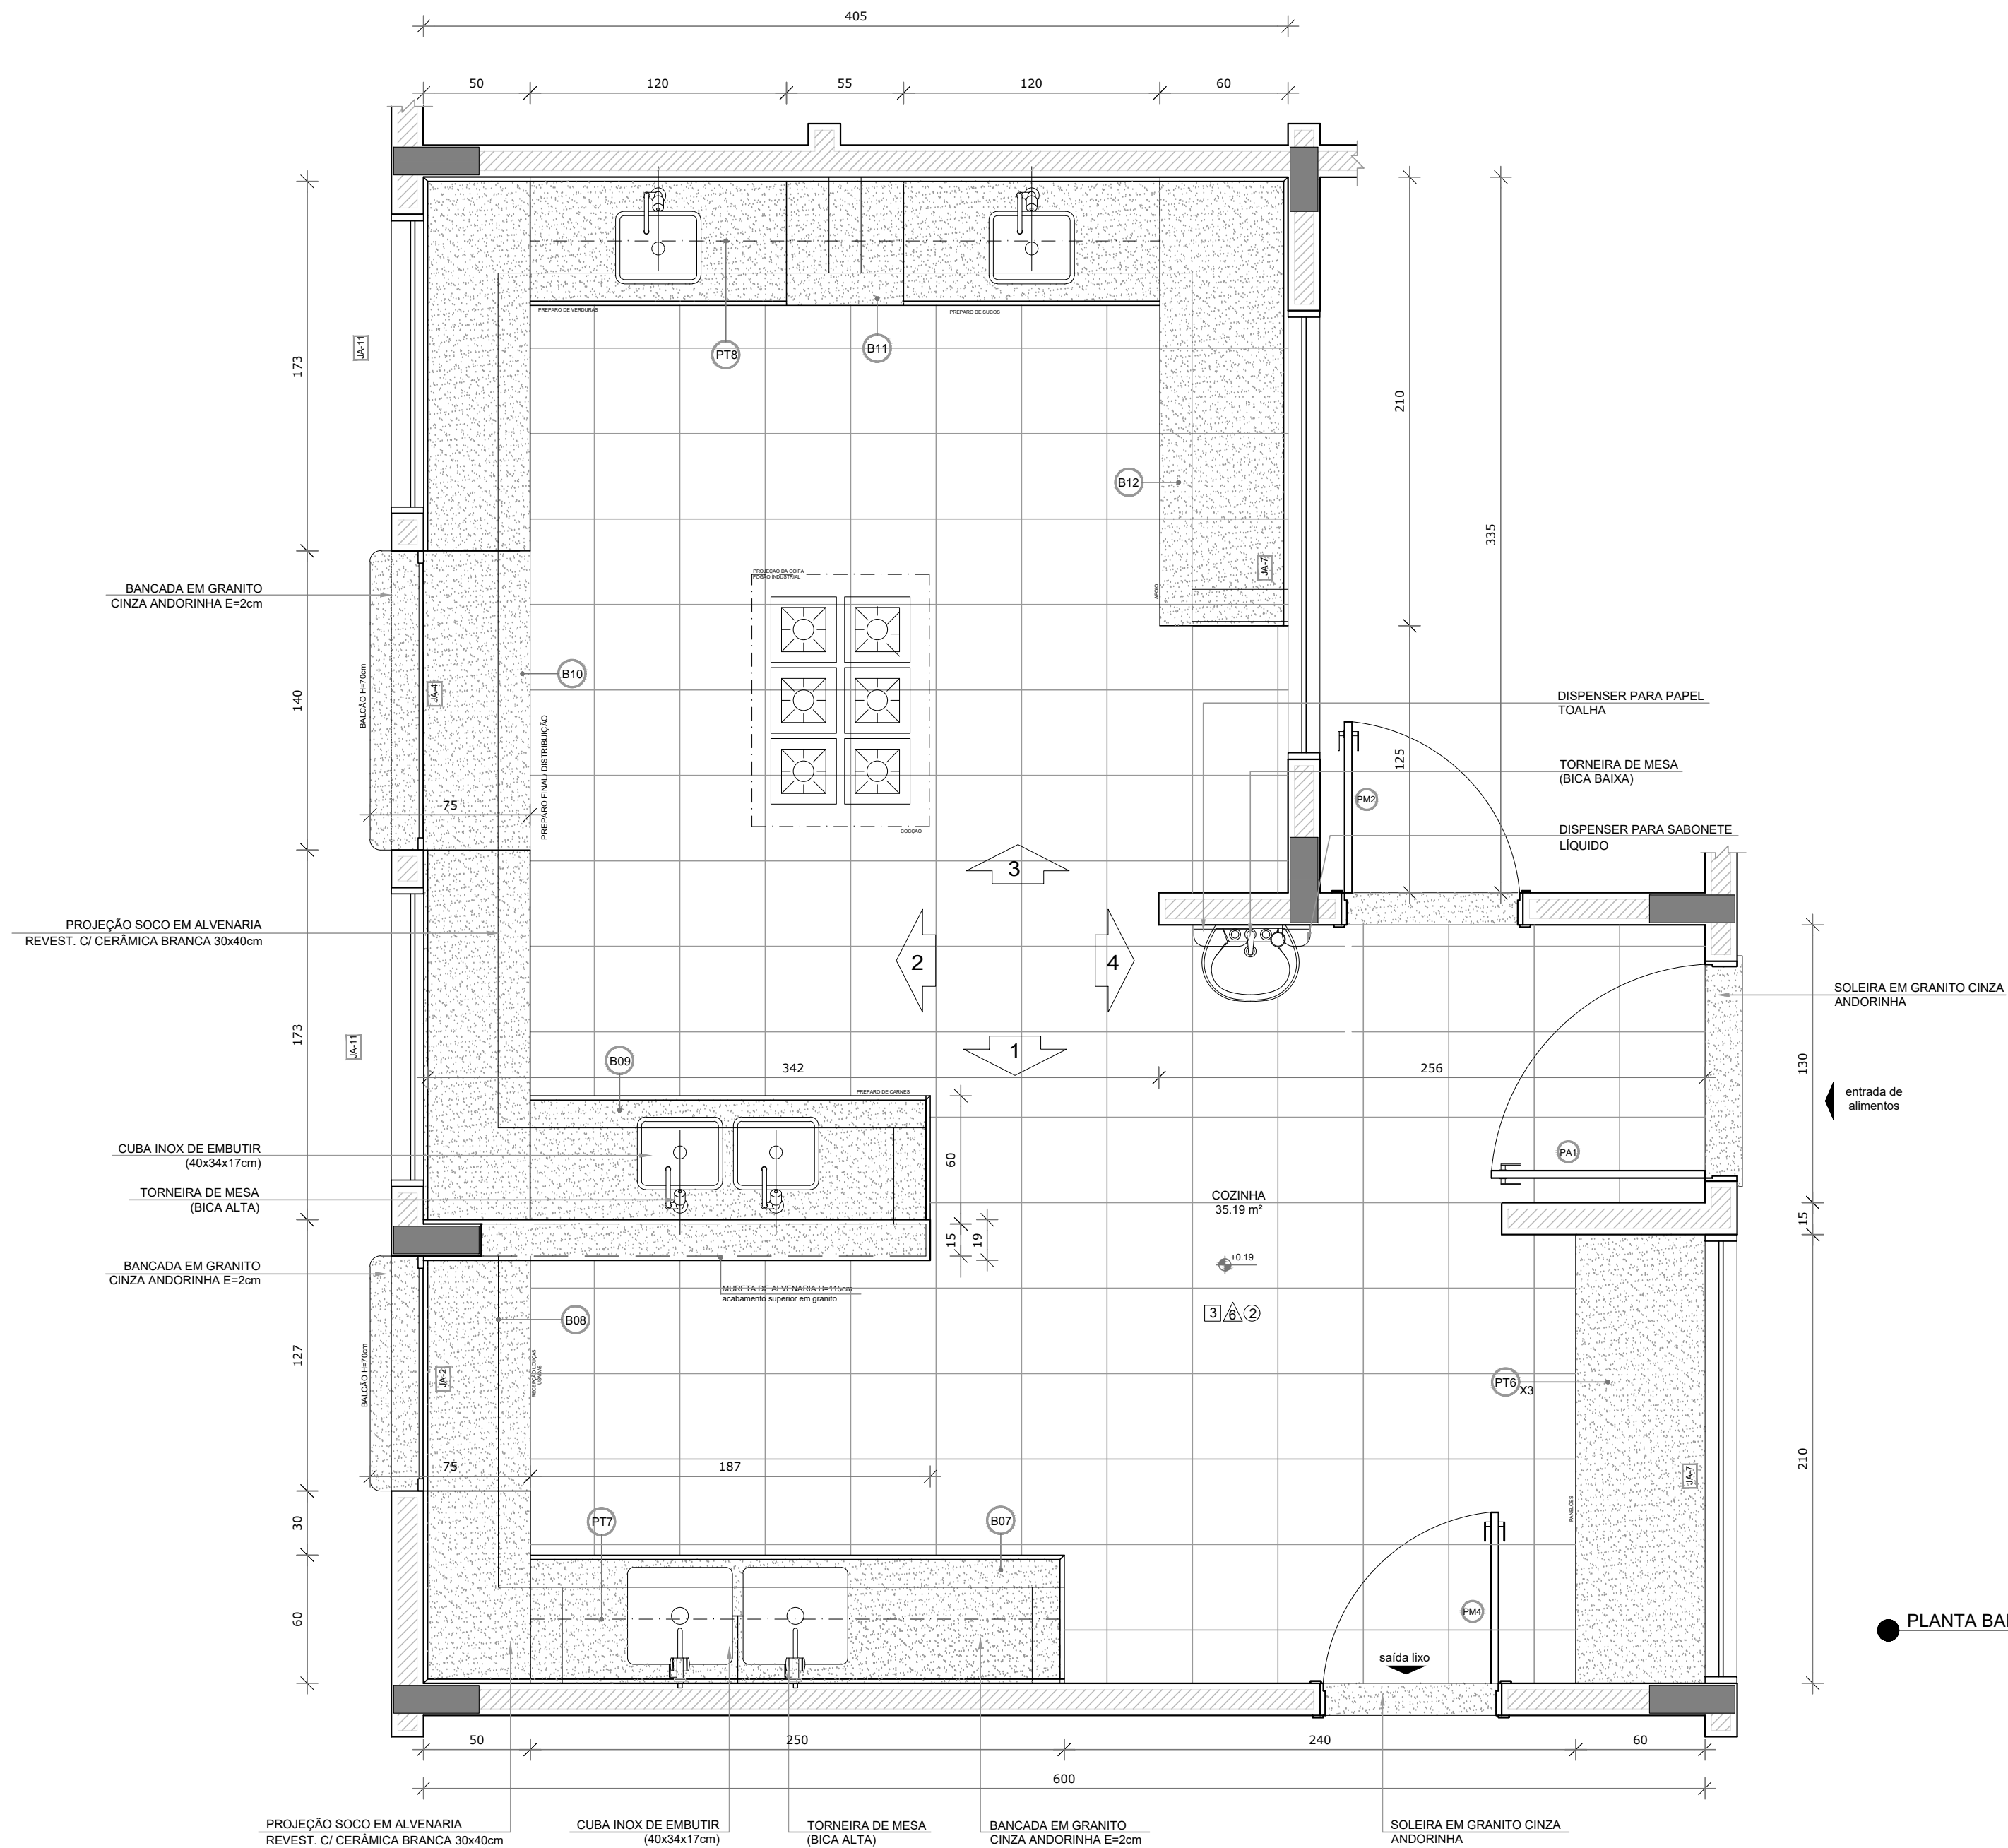

PLANTA BAIXA

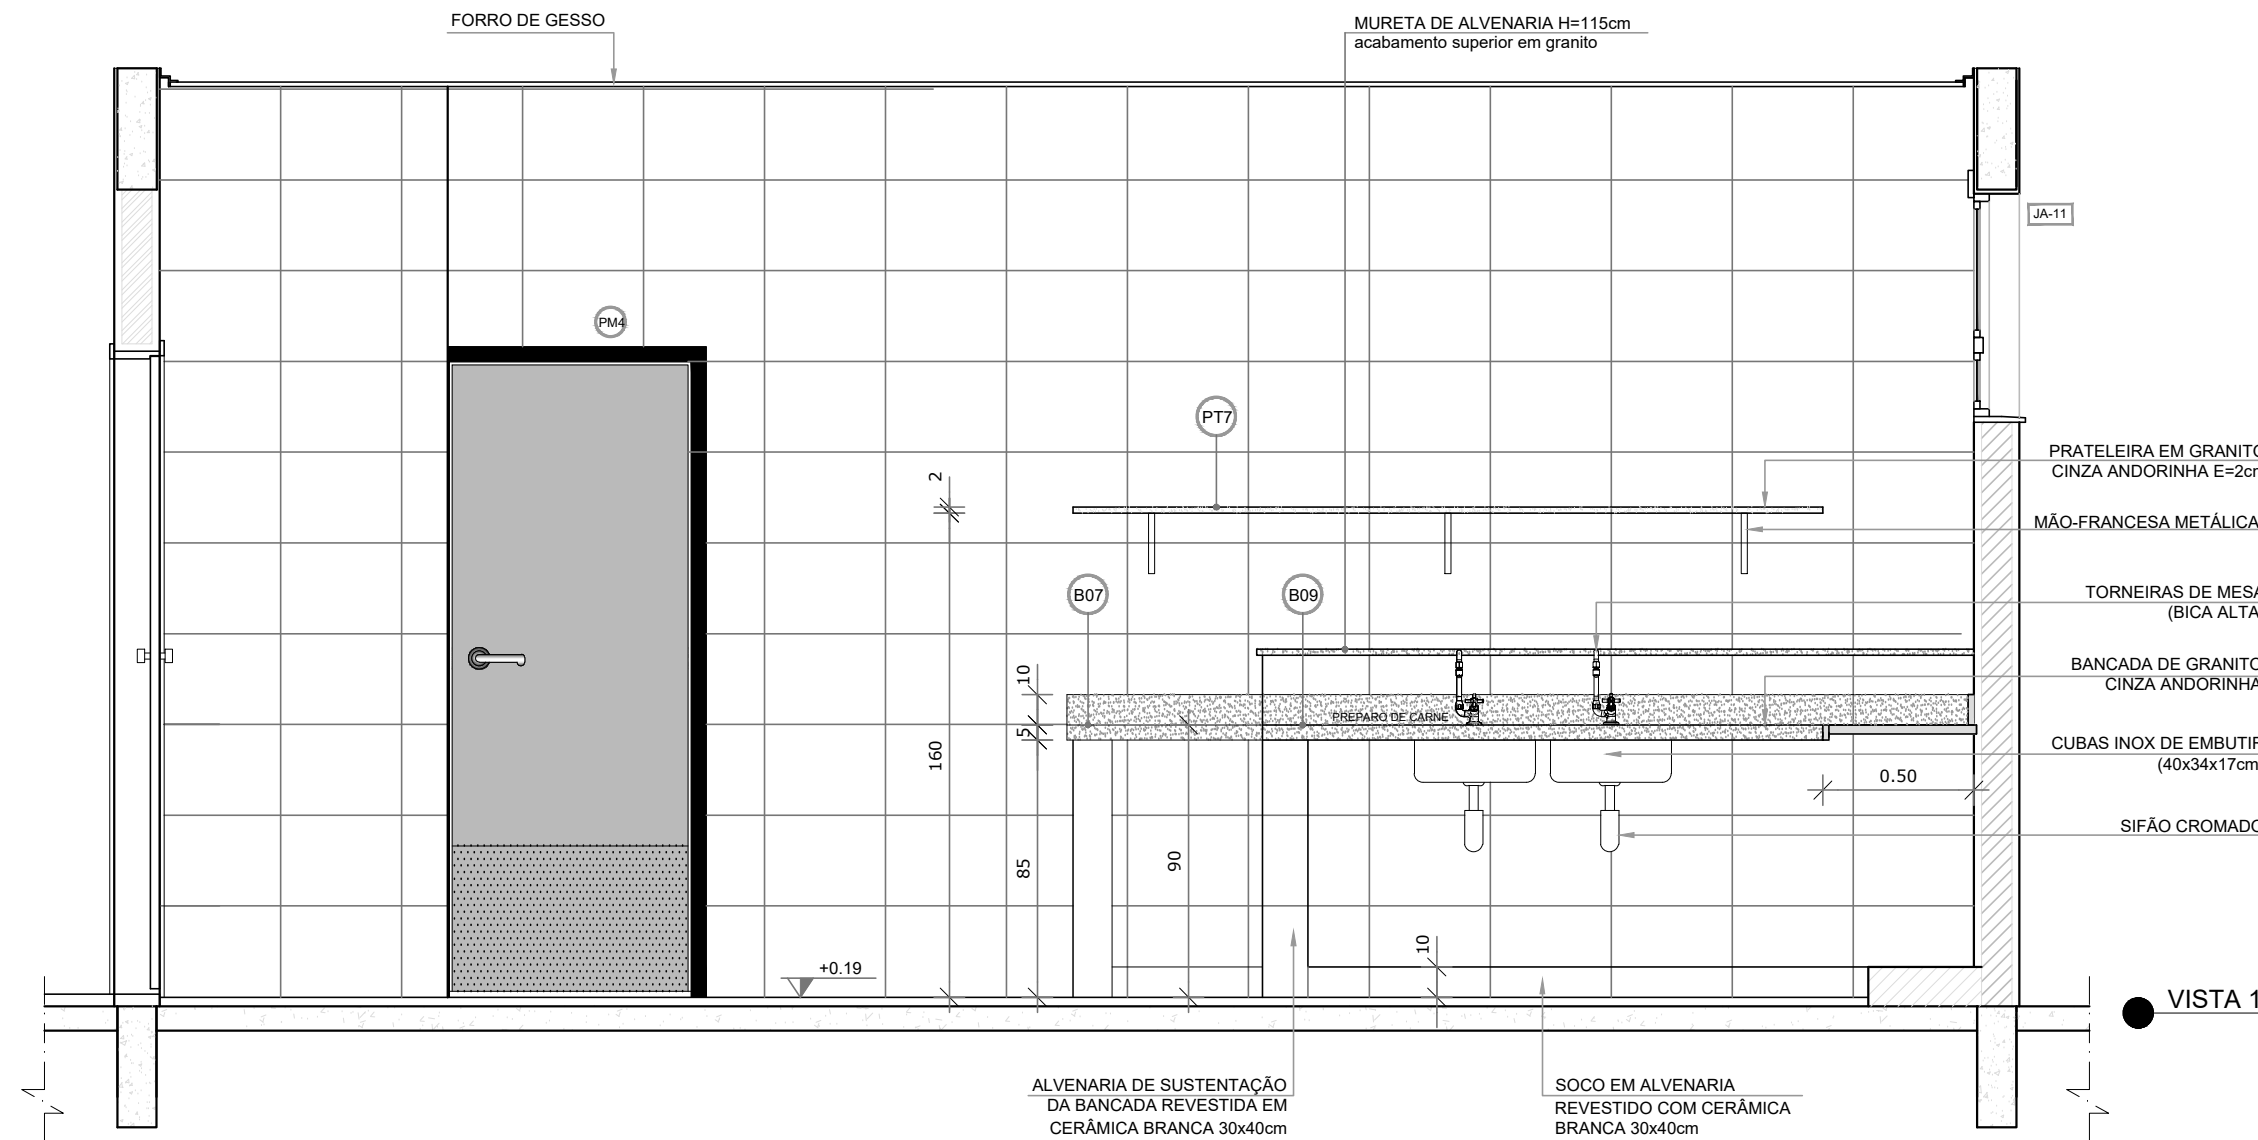

VISTA 1

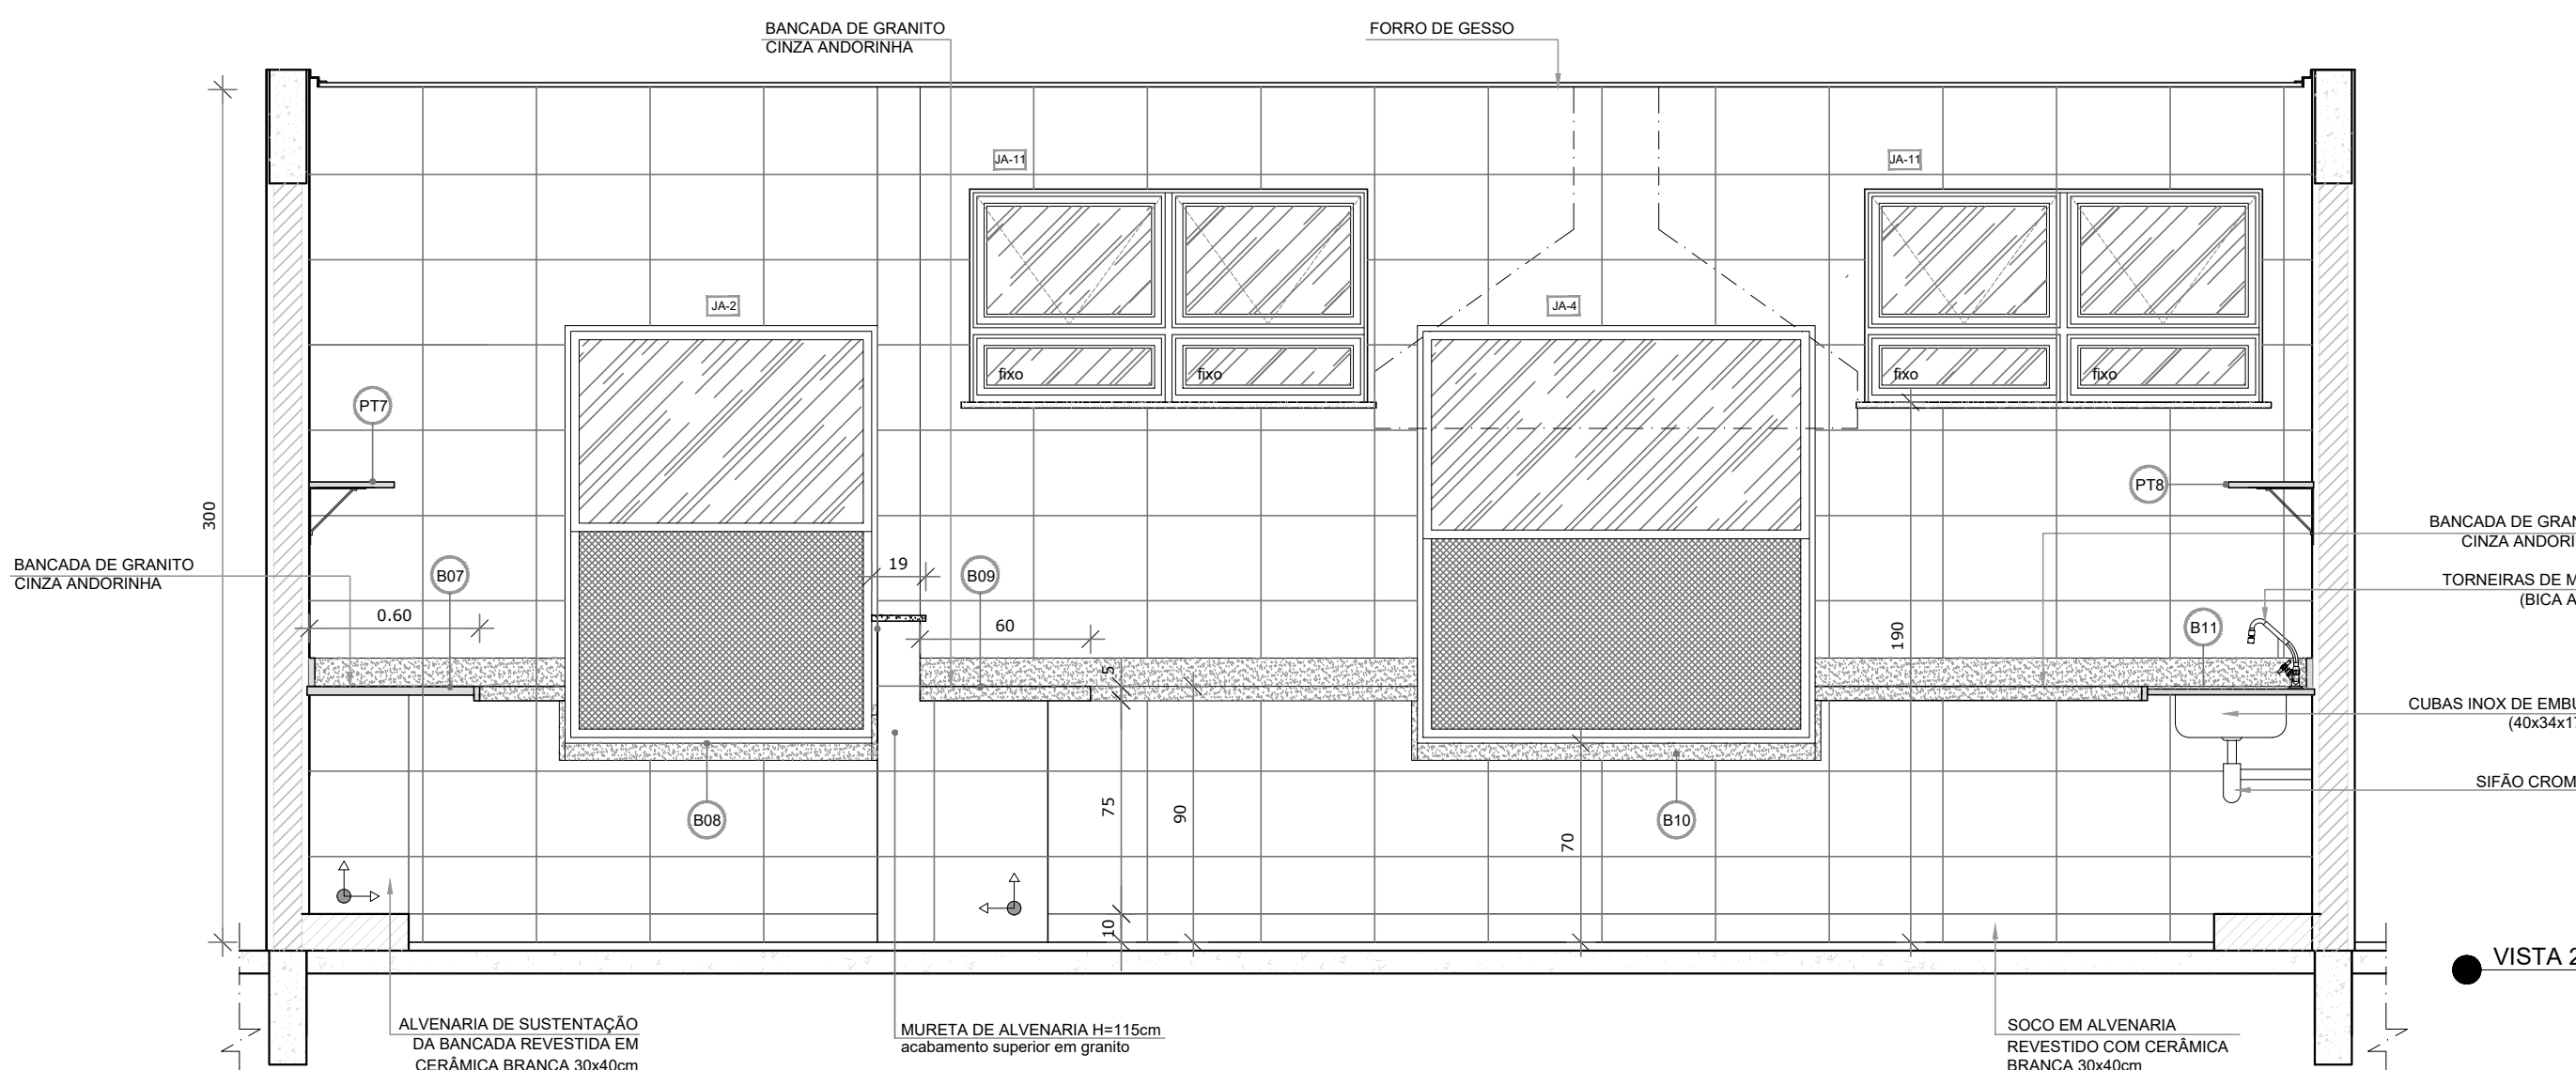


VISTA 2

- NOTAS
- MEDIDAS E NÍVEIS EM METROS;
  - VERIFICAR POSIÇÃO EXATA DOS PILARES NO PROJETO ESTRUTURAL;
  - VERIFICAR DETALHES CONSTRUTIVOS PERTINENTES NAS PRANCHAS DE DETALHAMENTO;
  - EM CASO DE CONFLITO DE INFORMAÇÕES ENTRE O PROJETO GRÁFICO E O MEMORIAL DESCRITIVO, PREVALECE A INFORMAÇÃO CONTIDA NOS DESENHOS;
  - ALTERAÇÕES NESTE PROJETO SOMENTE COM AUTORIZAÇÃO EXPRESSA DO FINE
- REFERÊNCIAS
- PLANILHA DE QUANTITATIVOS;
  - MEMORIAL DESCRITIVO E ESPECIFICAÇÕES TÉCNICAS


| LEGENDA: |                                 |  |                                                       |
|----------|---------------------------------|--|-------------------------------------------------------|
|          | INDICAÇÃO NÍVEIS PLANTA E CORTE |  | INDICAÇÃO DE VISTAS                                   |
|          | INDICAÇÃO DE CORTES             |  | ESPECIFICAÇÕES DE MATERIAIS                           |
|          | INDICAÇÃO DE FACHADAS           |  | INDICAÇÃO DE EIXOS                                    |
|          | INDICAÇÃO DE PORTAS E JANELAS   |  | INDICAÇÃO DE ELEMENTOS (BANCADAS, PRATELEIRAS E ETC.) |



CROQUI DE REFERÊNCIA

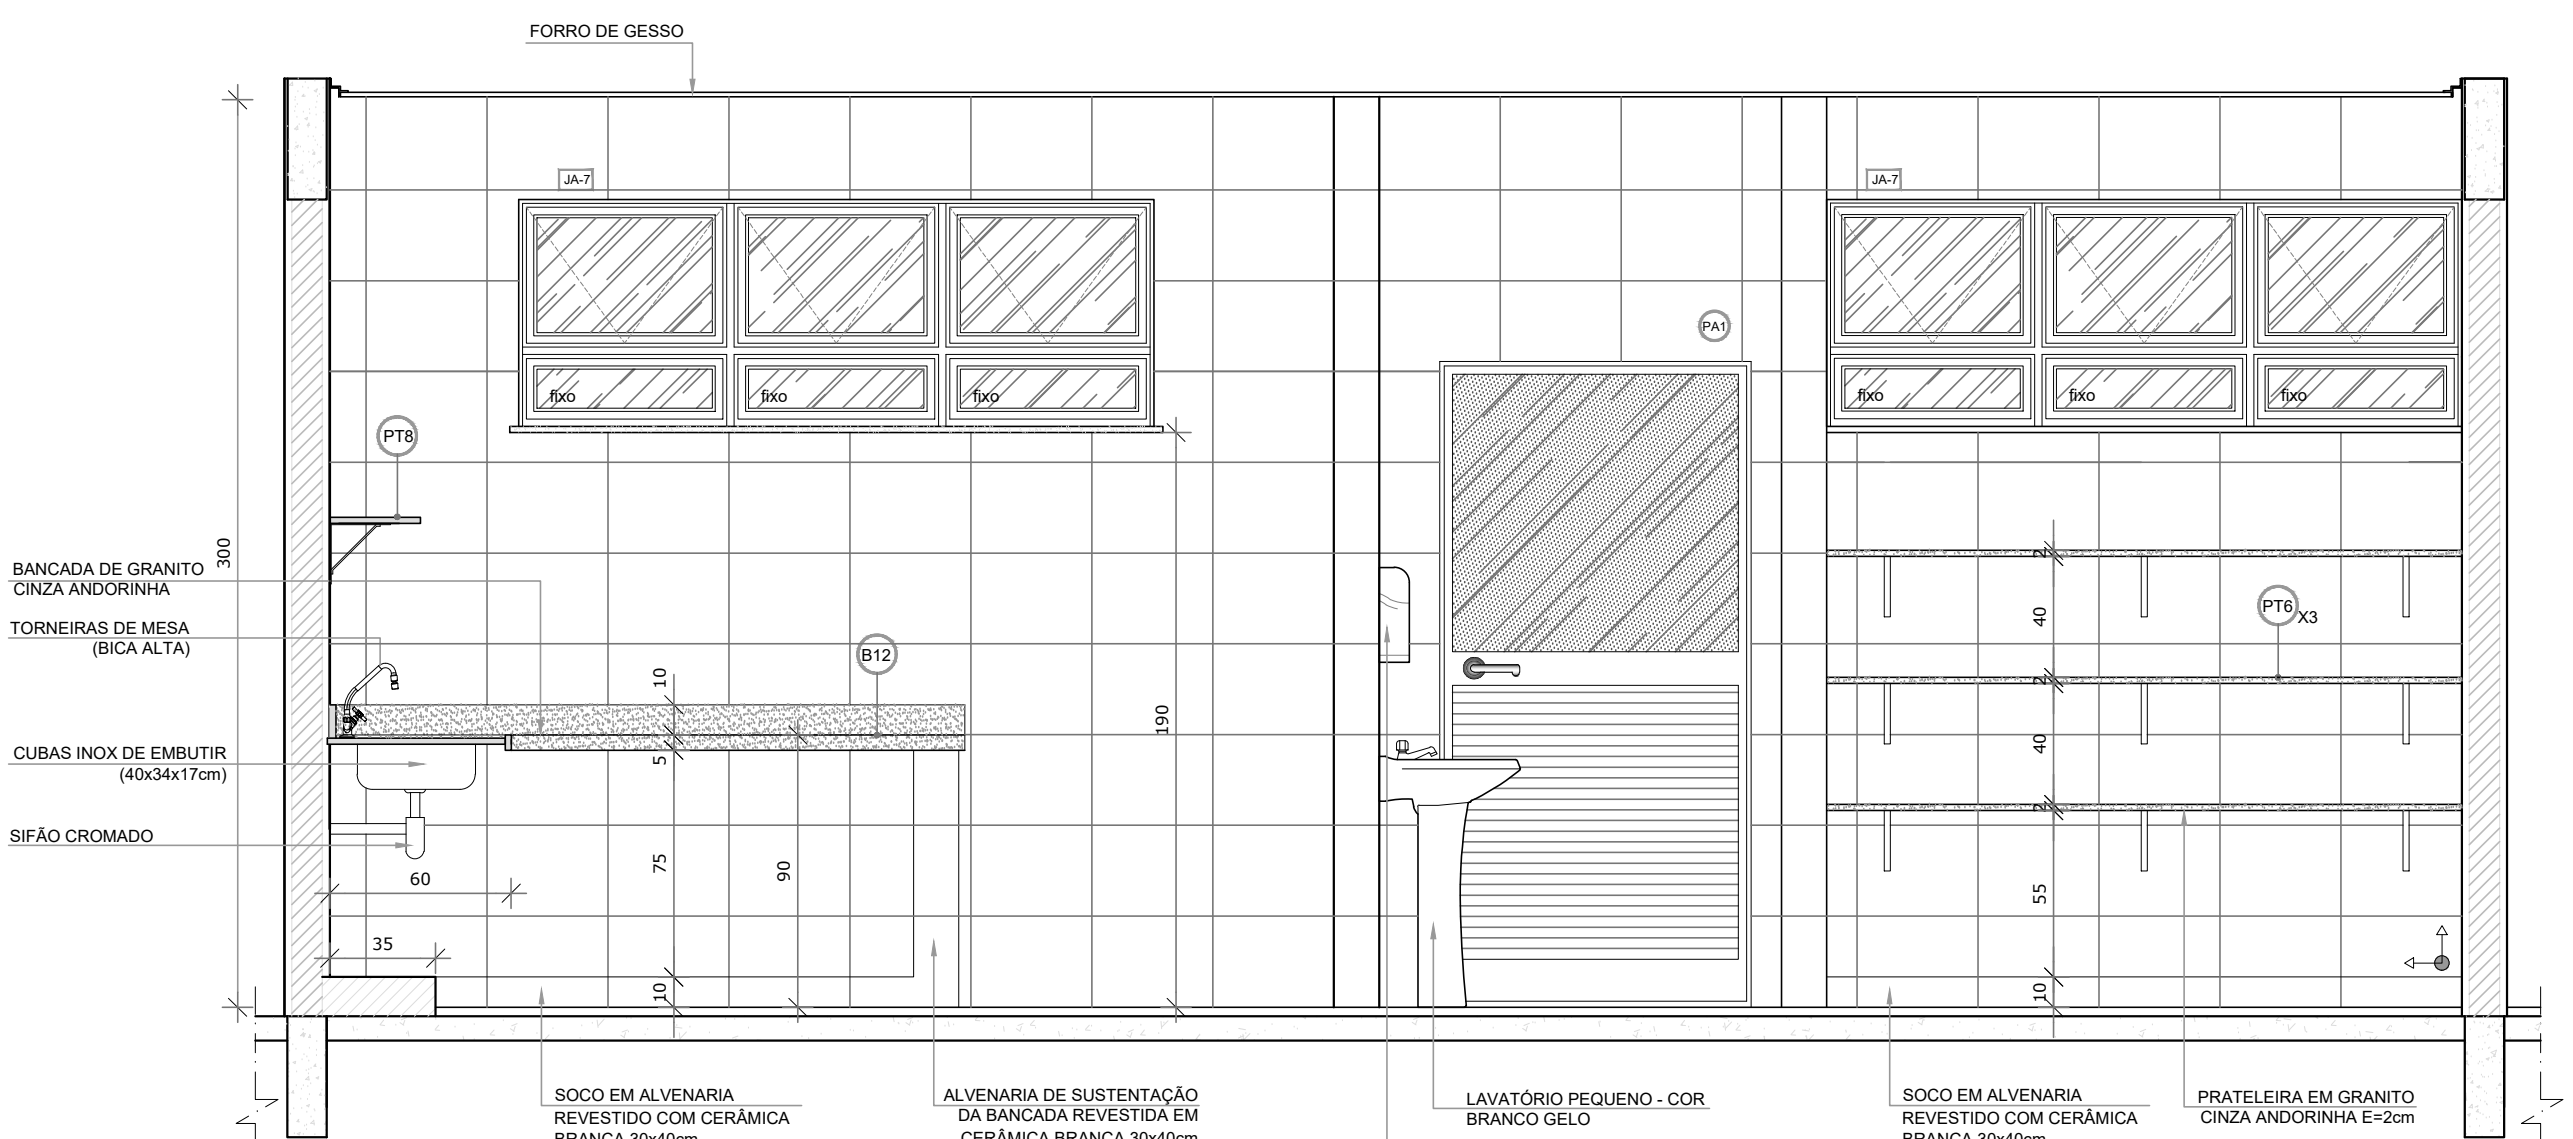

VISTA 4

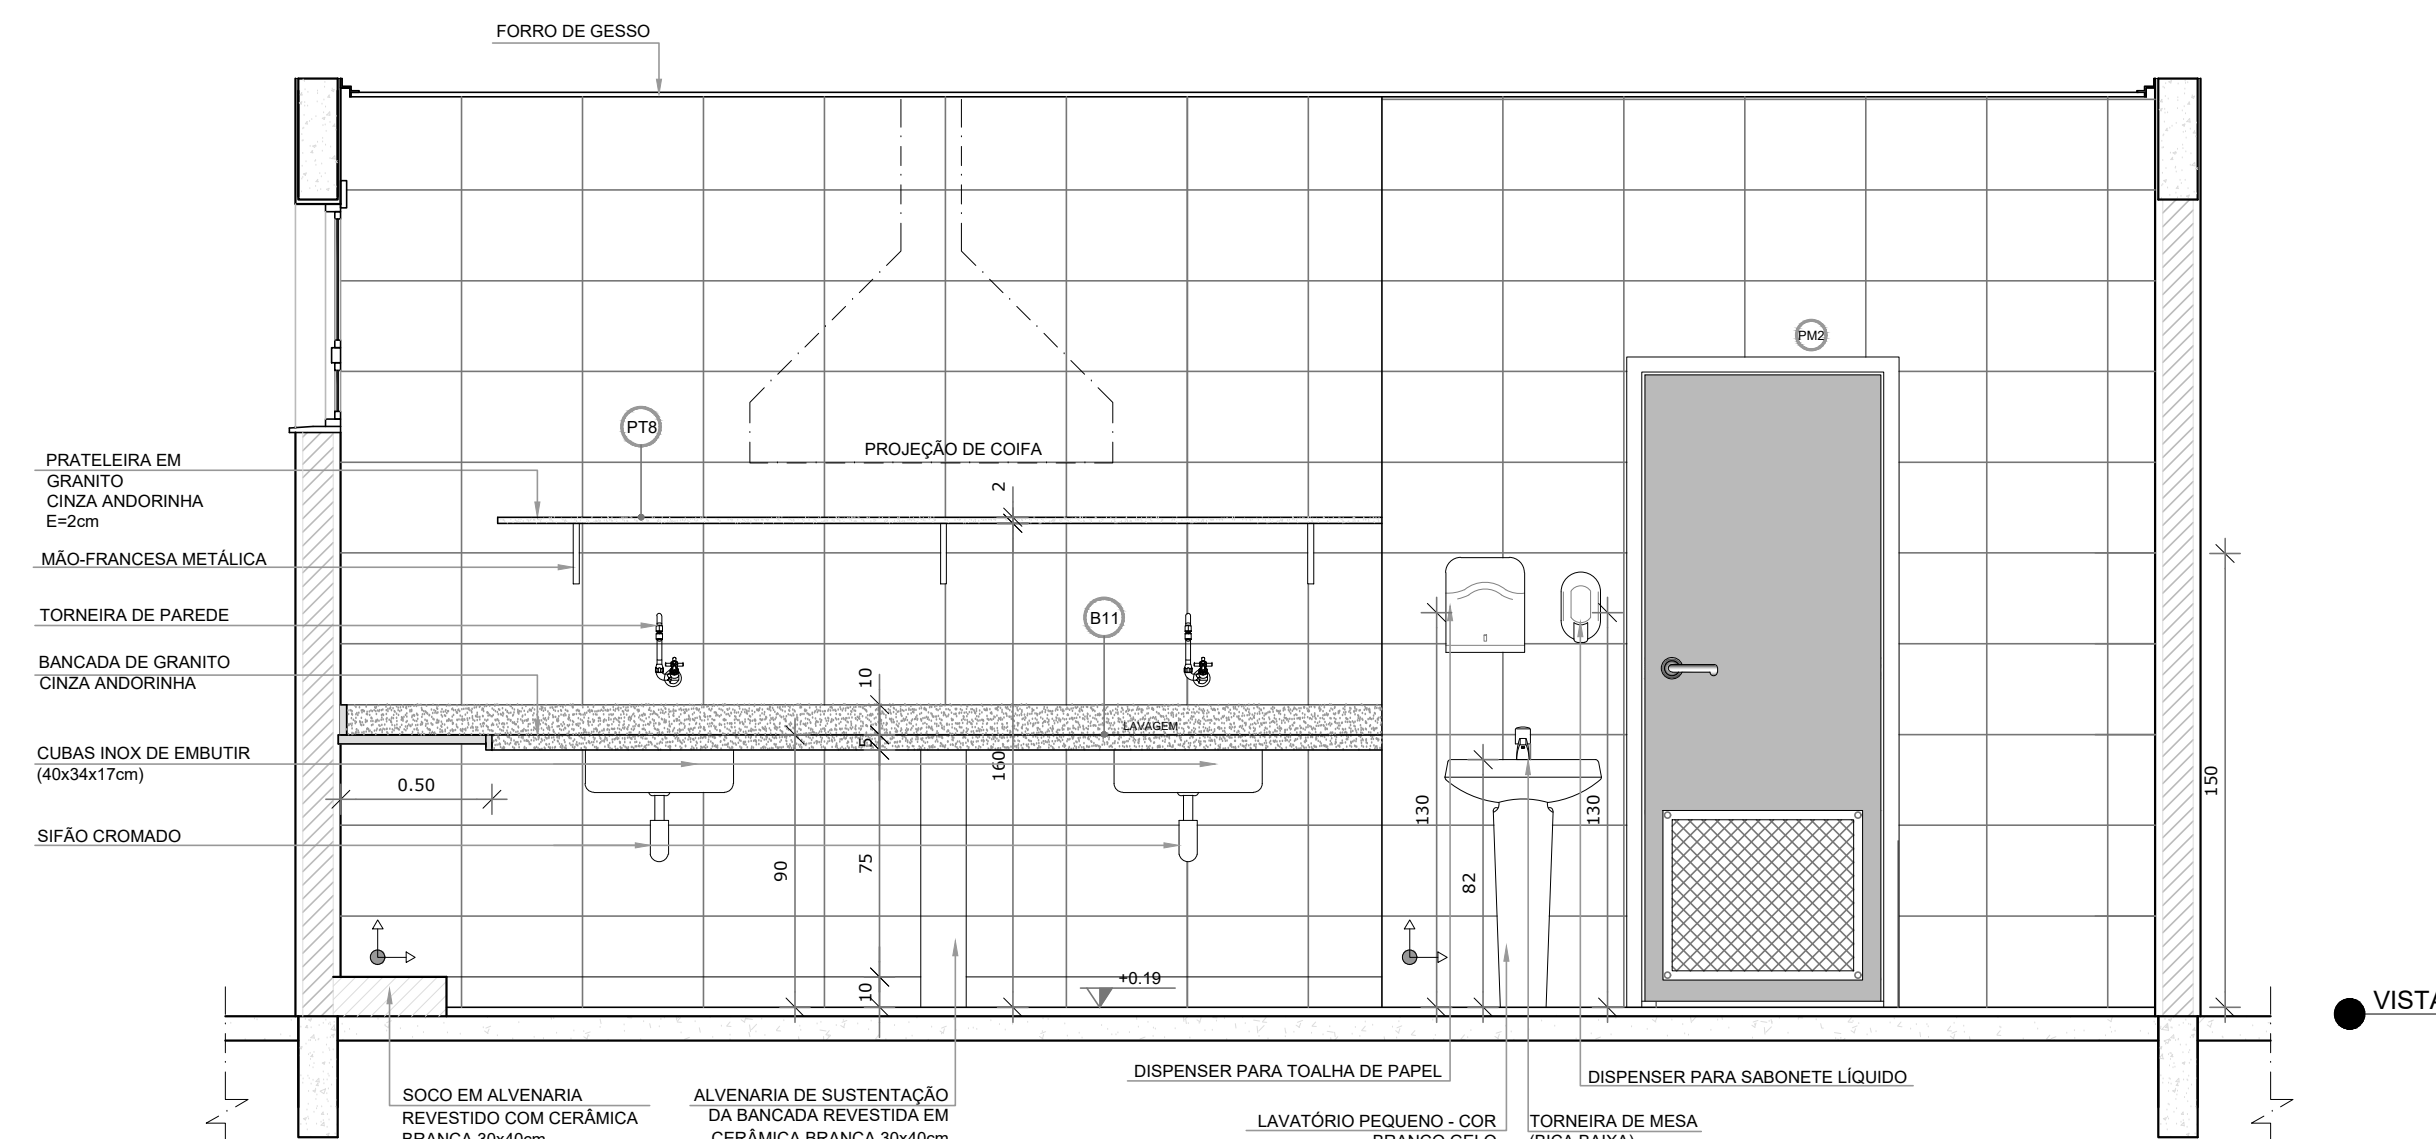

VISTA 3

|                                       |                                                                      |                                 |      |       |        |        |
|---------------------------------------|----------------------------------------------------------------------|---------------------------------|------|-------|--------|--------|
| A                                     | ALTERAÇÃO PAREDES - SHUFF PARA TUBULAÇÕES HIDRÁULICAS E DETALHAMENTO | ACORDADA                        | DATA | EXEC. | VERIF. | APROV. |
| REV                                   | COZINHA                                                              | DESCRIÇÃO                       |      |       |        |        |
|                                       |                                                                      | APROVADO                        |      |       |        |        |
| SECRETARIA DE OBRAS E URBANISMO       |                                                                      | SECRETÁRIO DE OBRAS E URBANISMO |      |       |        |        |
| TÍTULO: CRECHE JACONE                 |                                                                      |                                 |      |       |        |        |
| LOCAL: RUA 113, S/Nº                  |                                                                      |                                 |      |       |        |        |
| JACONE - 9º DISTRITO - SAQUAREMA - RJ |                                                                      |                                 |      |       |        |        |
| ARQ. ELETRÔNICO                       |                                                                      |                                 |      |       |        |        |
| DE-105.17-ARQ-023-A-000               |                                                                      |                                 |      |       |        |        |
| RESM. TÉCNICO                         |                                                                      |                                 |      |       |        |        |
| PROJETO                               |                                                                      |                                 |      |       |        |        |
| Nº                                    |                                                                      |                                 |      |       |        |        |
| DE-105.17-ARQ-023=A                   |                                                                      |                                 |      |       |        |        |
| ESCALA                                |                                                                      |                                 |      |       |        |        |
| 1/75                                  |                                                                      |                                 |      |       |        |        |
| DATA                                  |                                                                      |                                 |      |       |        |        |
| AGOSTO/2016                           |                                                                      |                                 |      |       |        |        |
| PRANCHAS                              |                                                                      |                                 |      |       |        |        |
| 23                                    |                                                                      |                                 |      |       |        |        |