




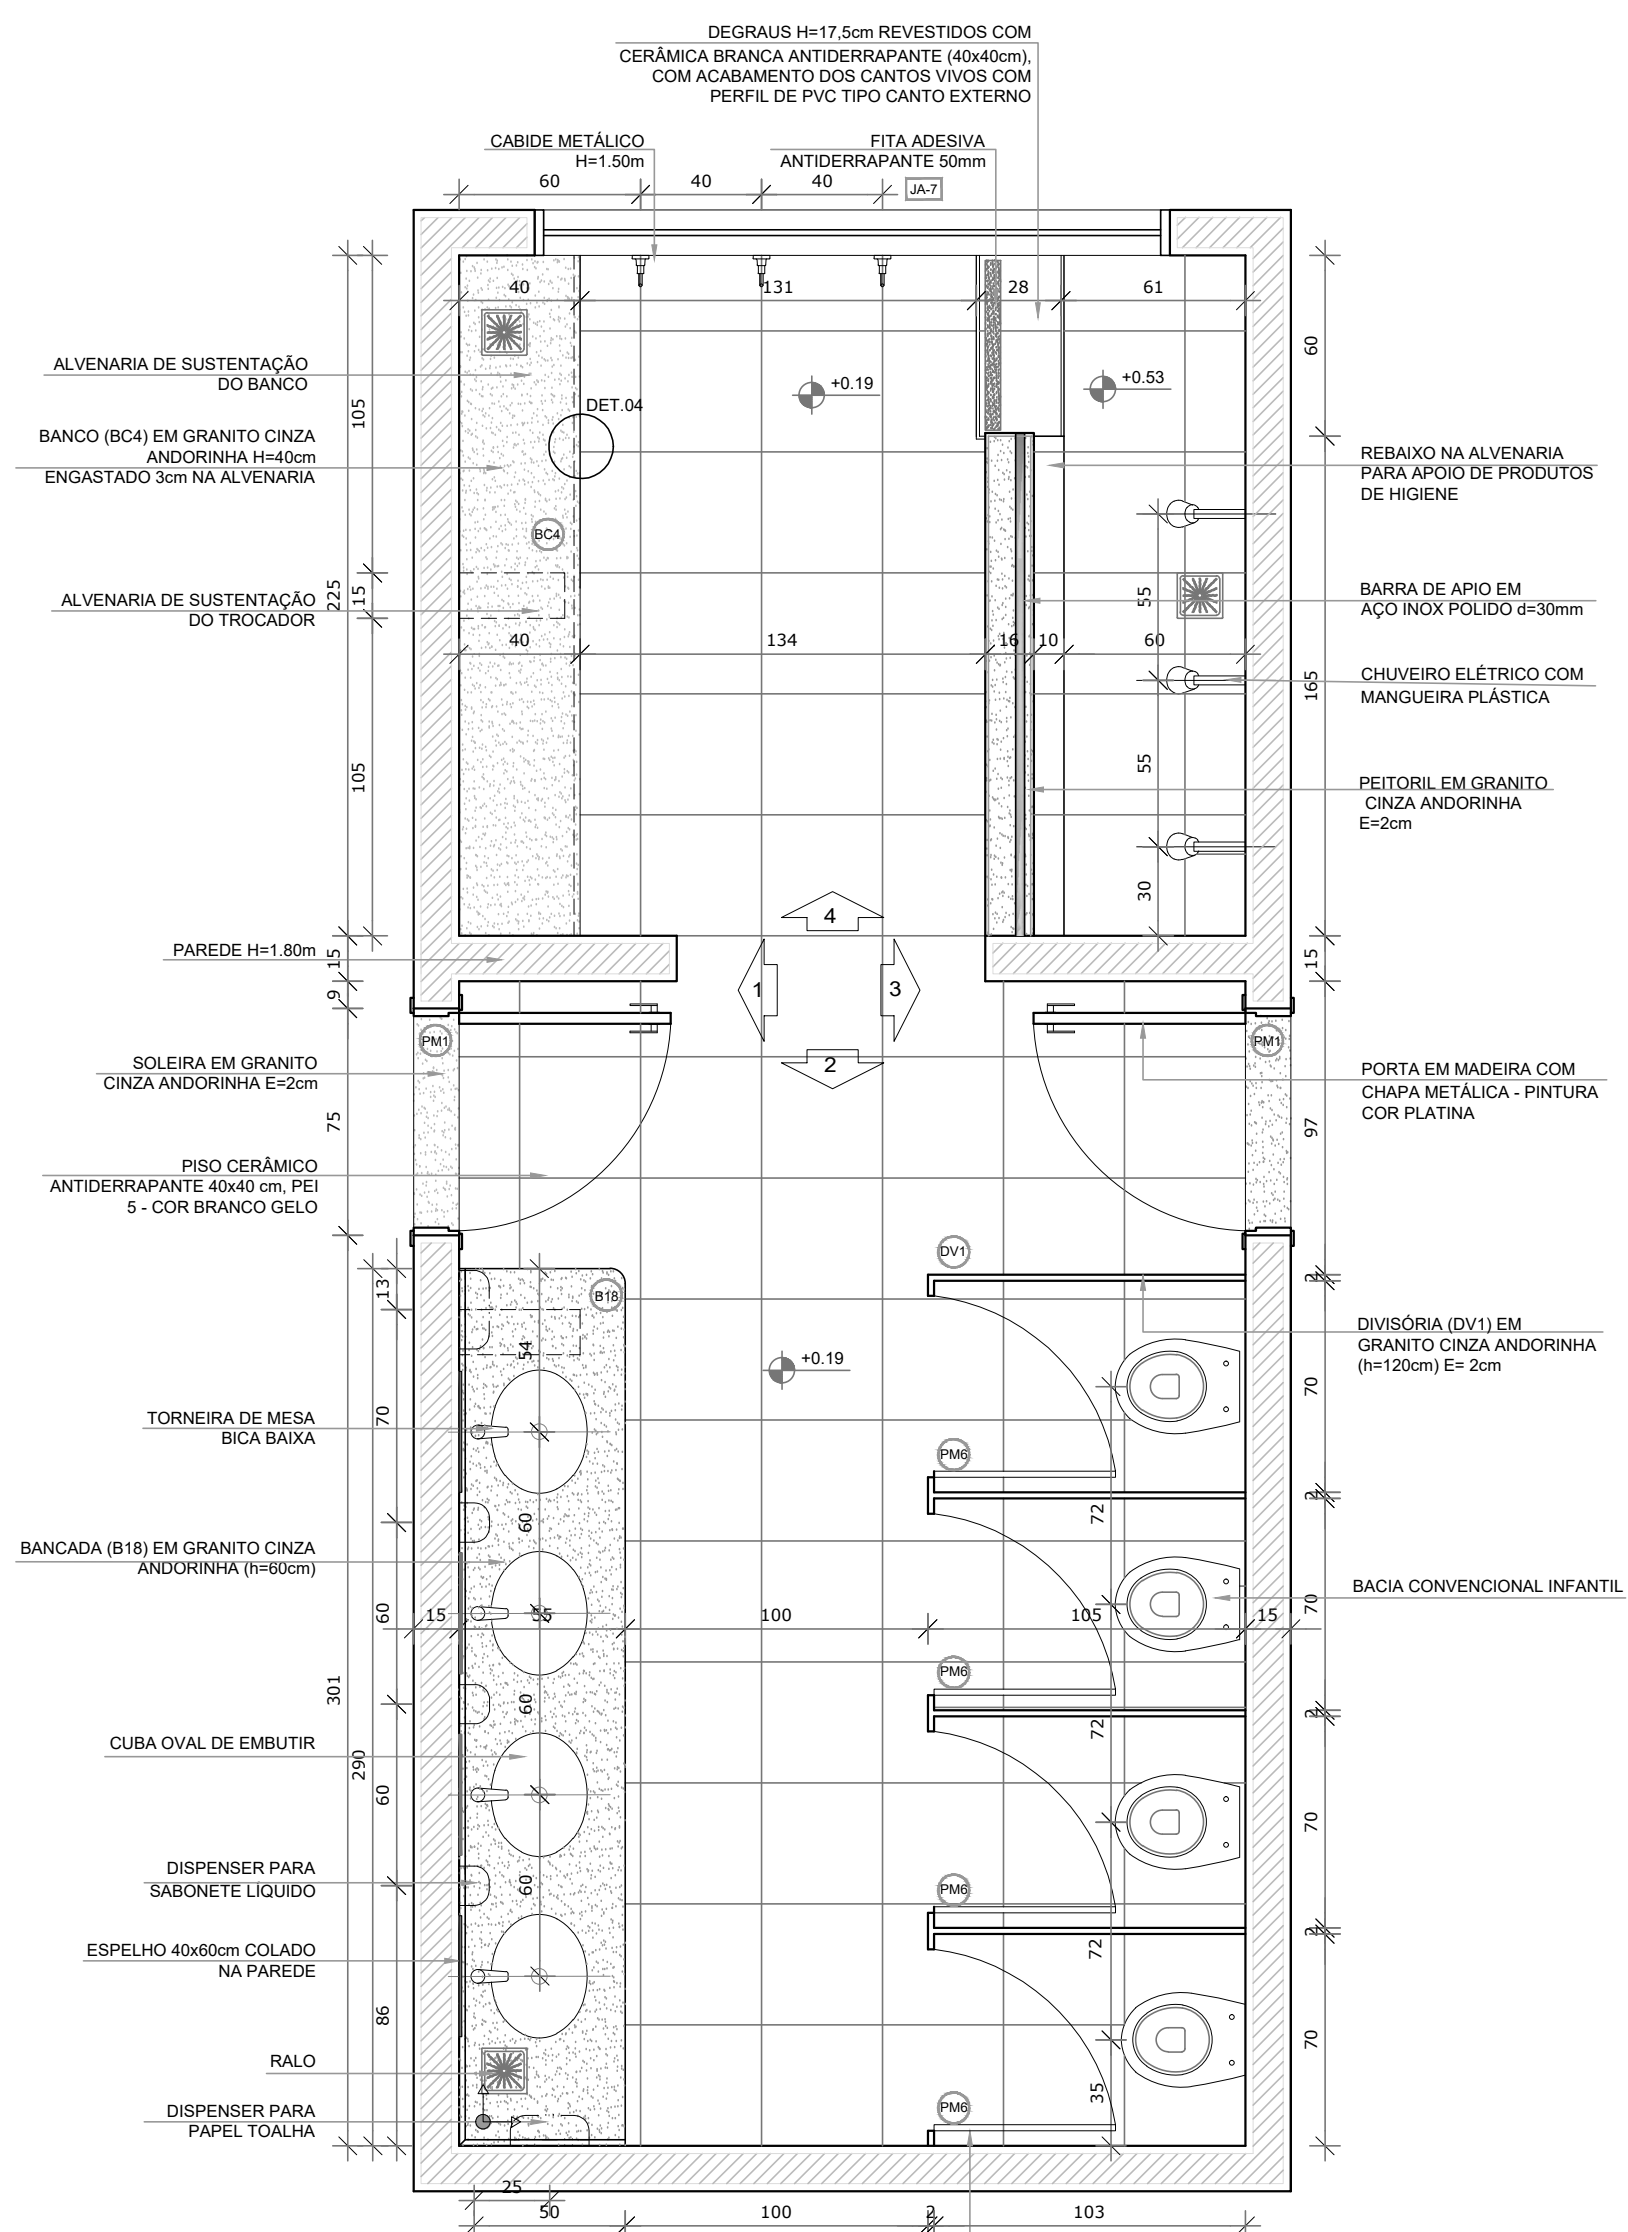

● PLANTA BAIXA

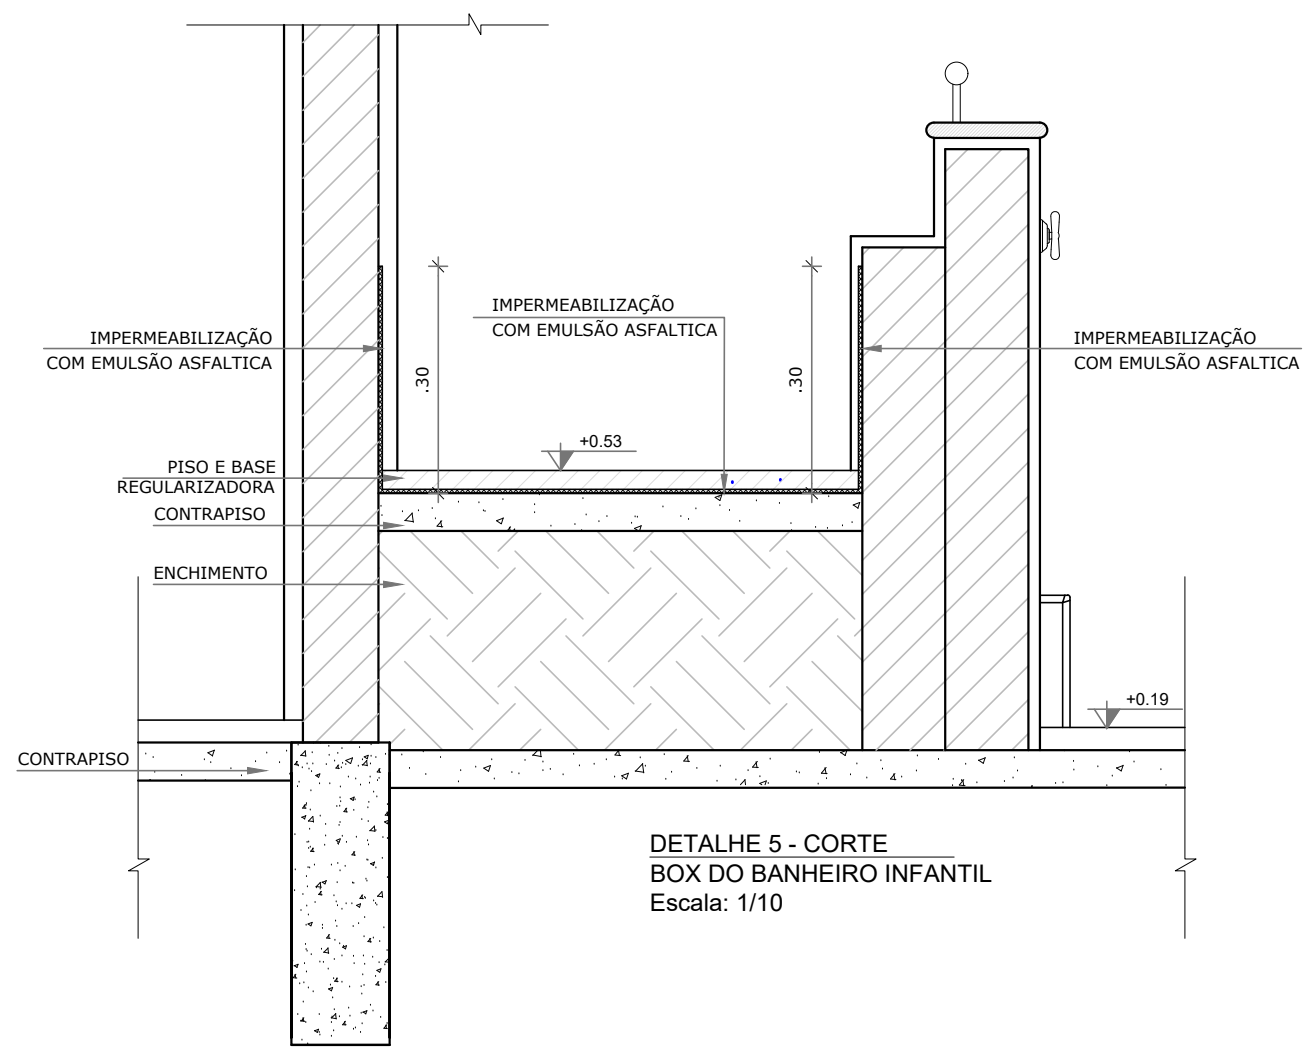

BOX DO

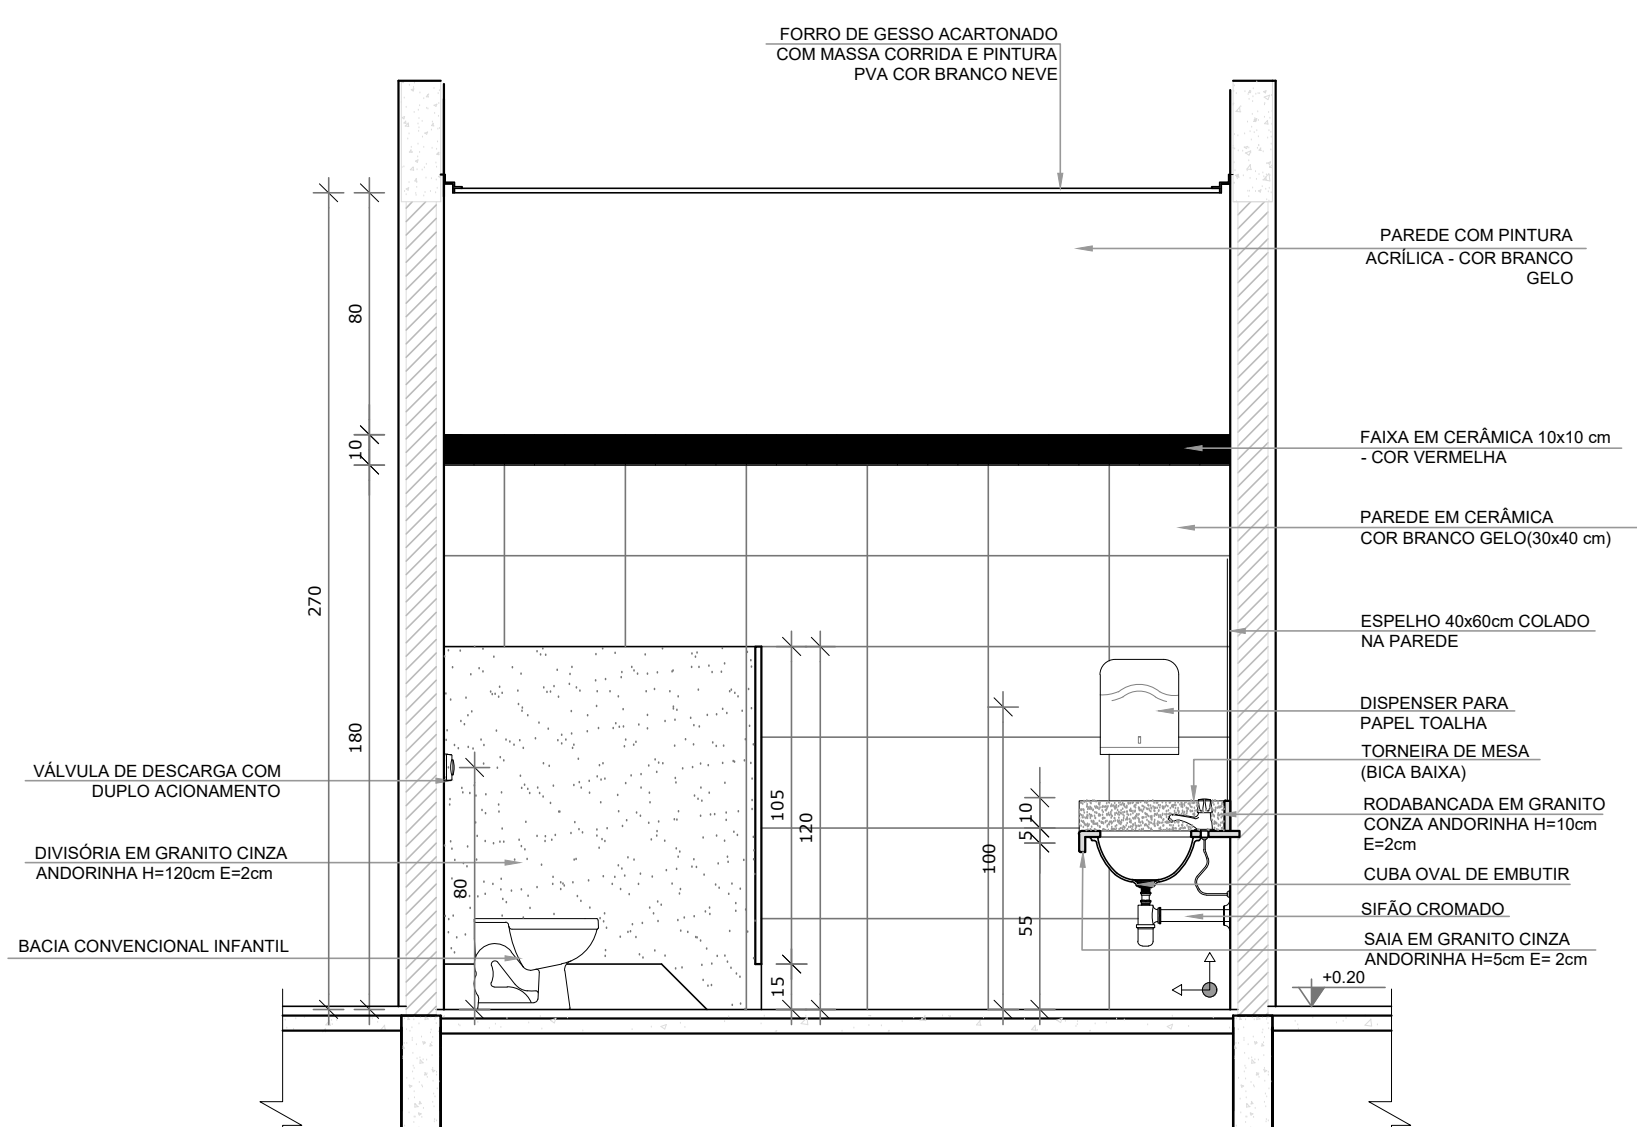


VISTA 2


- MEDIDAS E NÍVEIS EM METROS;
- VERIFICAR POSIÇÃO EXATA DOS PILARES NO PROJETO ESTRUTURAL;
- VERIFICAR DETALHES CONSTRUTIVOS PERTINENTES NAS PRANCHAS DE DETALHAMENTO;
- EM CASO DE CONFLITO DE INFORMAÇÕES ENTRE O PROJETO GRÁFICO E O MEMORIAL DESCRITIVO, PREVALECE A INFORMAÇÃO CONTIDA NOS DESENHOS;
- ALTERAÇÕES NESTE PROJETO SOMENTE COM AUTORIZAÇÃO EXPRESSA DO FINE

- LEGENDA:


LEGENDA:					
	+0,00(M) +0,00(C)	+0,00(M) +0,00(C)	INDICAÇÃO NÍVEL PLANTA E CORTE		INDICAÇÃO DE VISTAS
			INDICAÇÃO DE CORTES		ESPECIFICAÇÕES DE MATERIAIS
			INDICAÇÃO DE FACHADAS		INDICAÇÃO DE EIXOS
			INDICAÇÃO DE PORTAS E JANELAS		INDICAÇÃO DE ELEMENTOS (BANCAIS, PRATELEIRAS E ETC.)

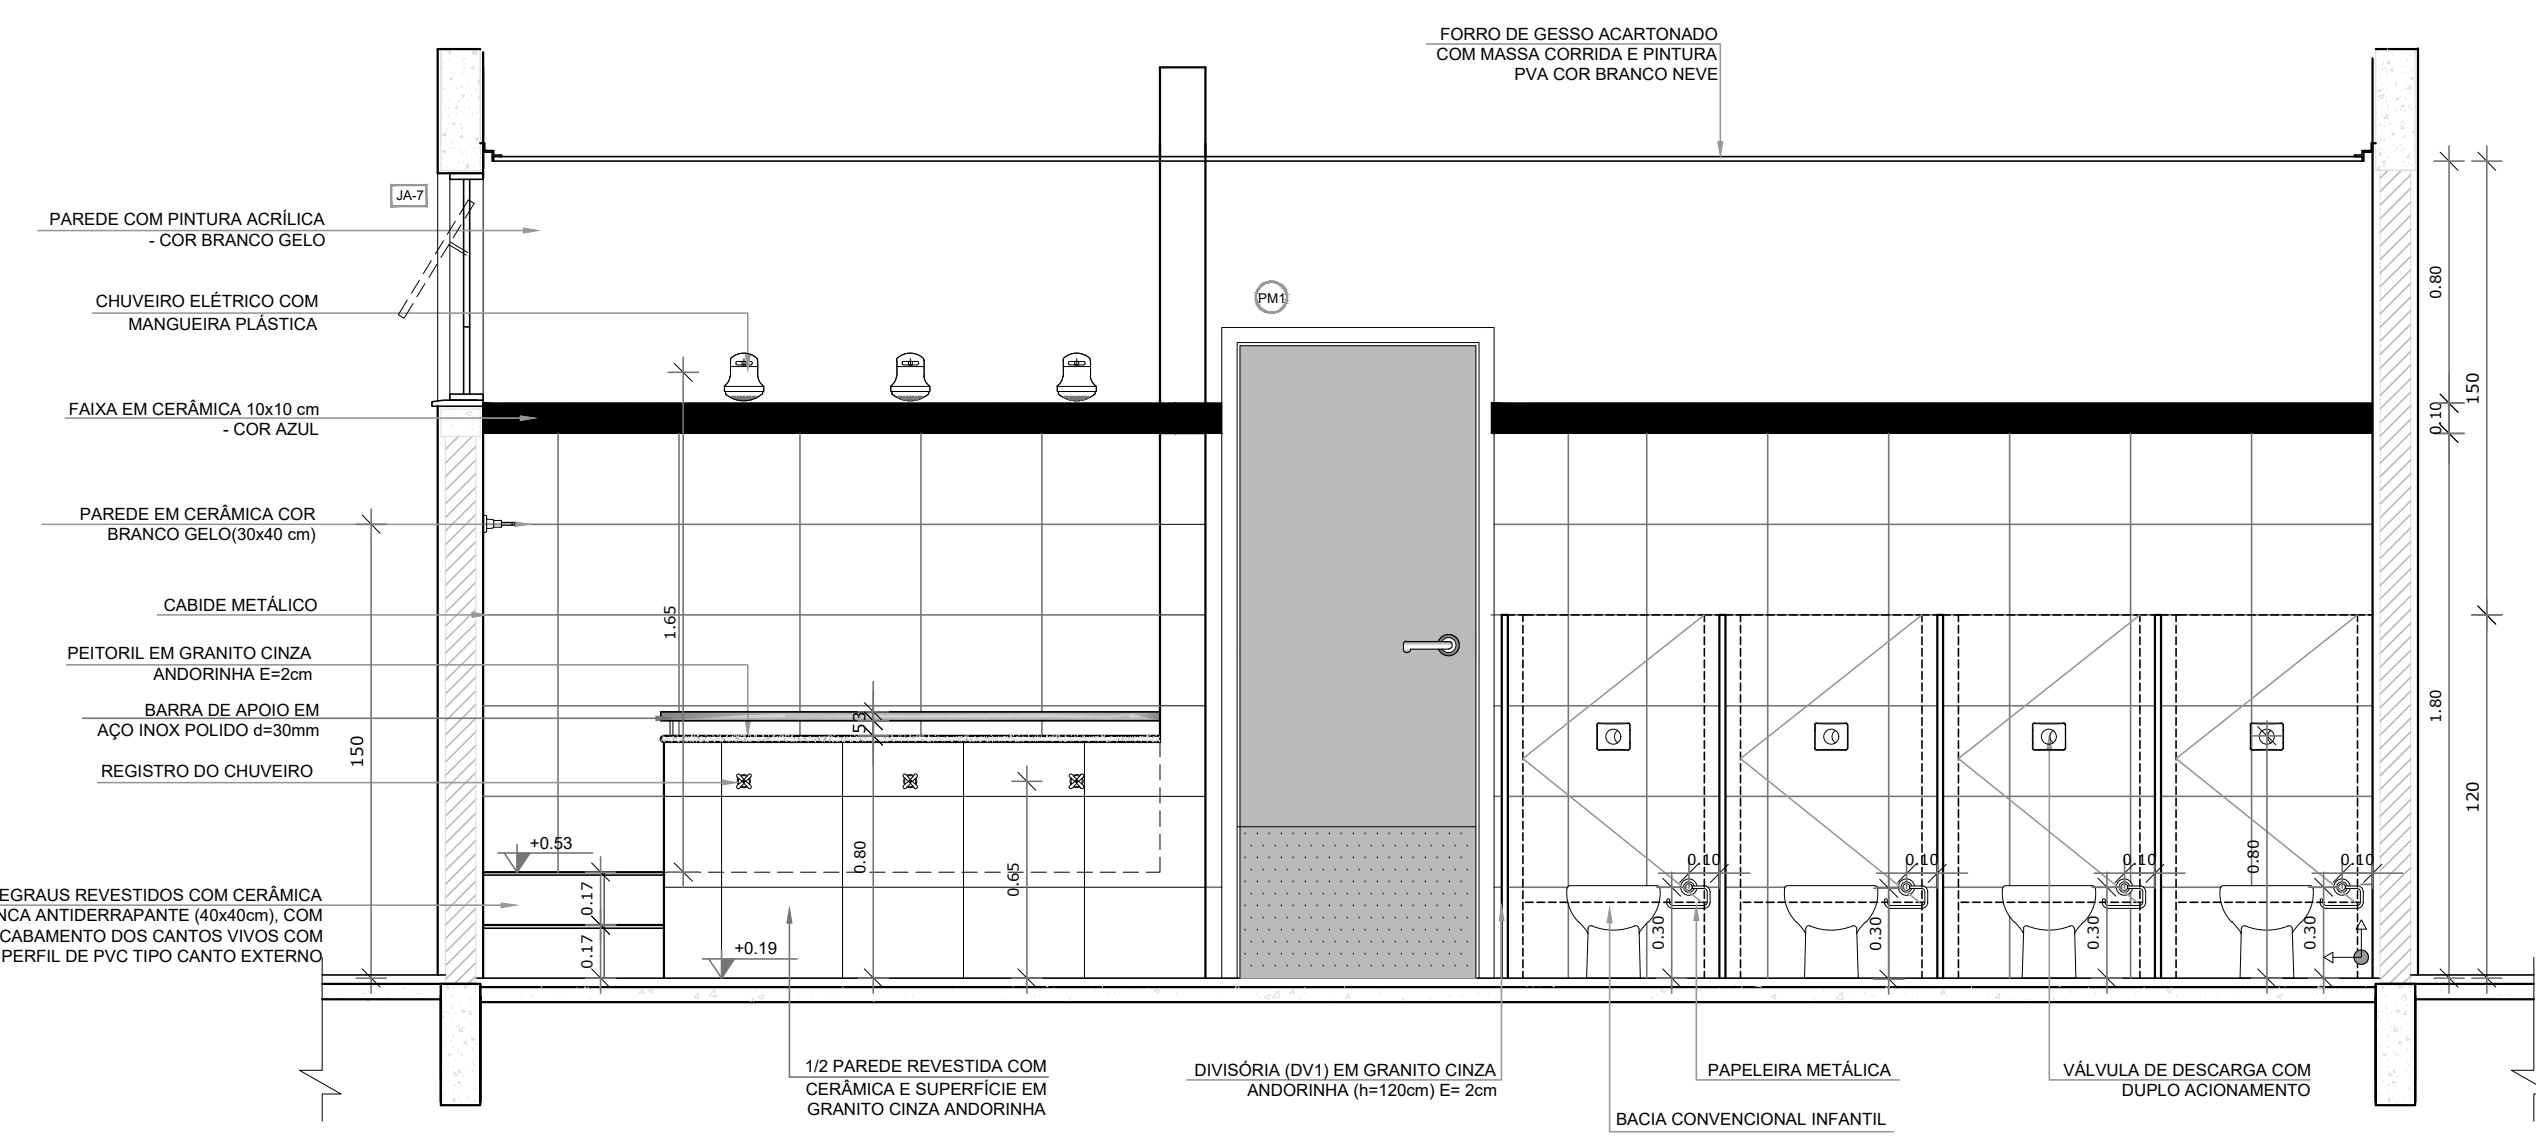


VISTA 3

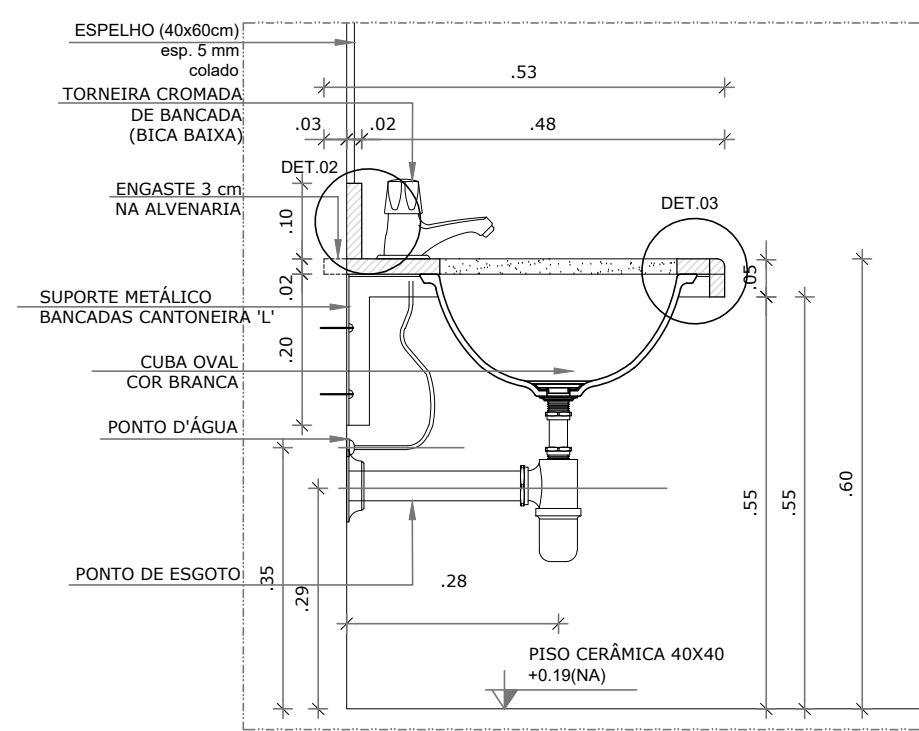

DETALHE 1 - CORTE
Bancada de granito infantil
Escala: 1/10

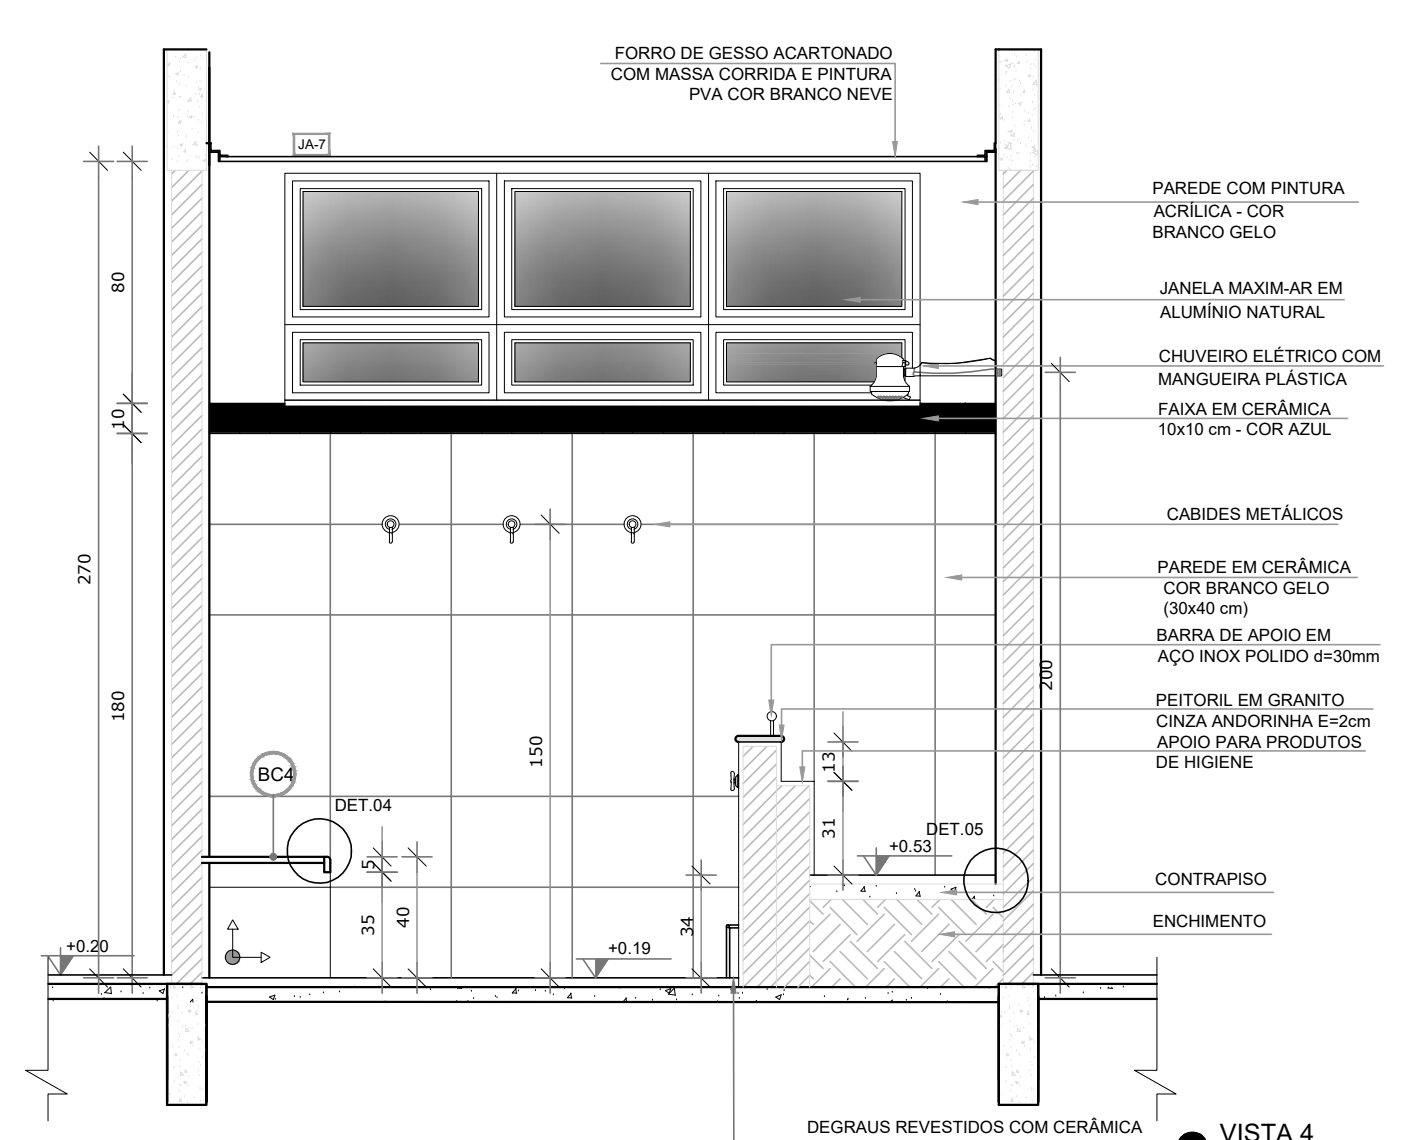

VISTA 4

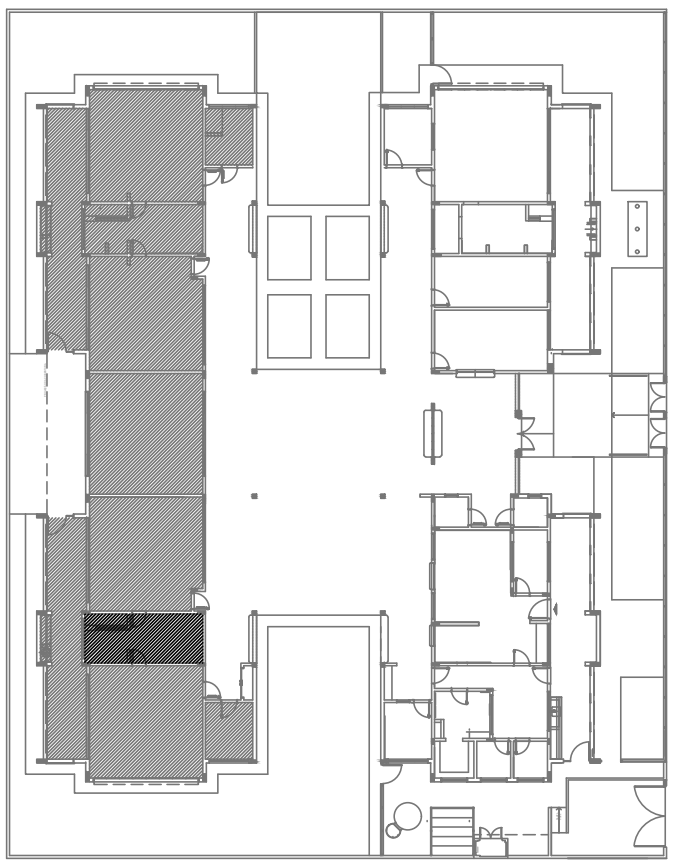

CROQUI DE REFERÊNCIA

CORREÇÕES DE INCOMPATIBILIDADES		ACÓRDÃO			
REV.	DESCRIÇÃO	DATA	EXEC.	VERIF.	APROV.
 <div style="display: inline-block; vertical-align: middle; text-align: center;"> <h1 style="margin: 0;">PREFEITURA</h1> <h1 style="margin: 0;">SAQUAREMA</h1> <p style="margin: 0;">TRABALHO E RESPEITO</p> </div>		APROVADO			
		SECRETARIO DE OBRAS E URBANISMO			
SECRETARIA DE OBRAS E URBANISMO					
<div style="display: flex; justify-content: space-between;"> <div> <p>TÍTULO</p> <p style="text-align: center;">CRECHE JACONE</p> <p style="text-align: center;">AMPLIAÇÃO DO BLOCO B - SANITÁRIO INFANTIL 2</p> </div> <div> <p>ARQ. ELETRÔNICO</p> <p>DE-105.17-ARQ-026-A.dwg</p> </div> </div>					
<p>LOCAL: RUA 113, S/Nº</p> <p>JACONE - 3º DISTRITO - SAQUAREMA - RJ</p>					
<p>RESP. TÉCNICO</p>		<p>PROJETO</p>			
<p>Nº</p> <p style="font-size: 1.2em;">DE-105.17-ARQ-026=A</p>		<p>ESCALA</p> <p>1/75</p>	<p>DATA</p> <p>AGOSTO/2016</p>	<p>PRINCHA</p>	<p>26</p>