




SANITÁRIO PNE INFANTIL
ESCALA 1/25

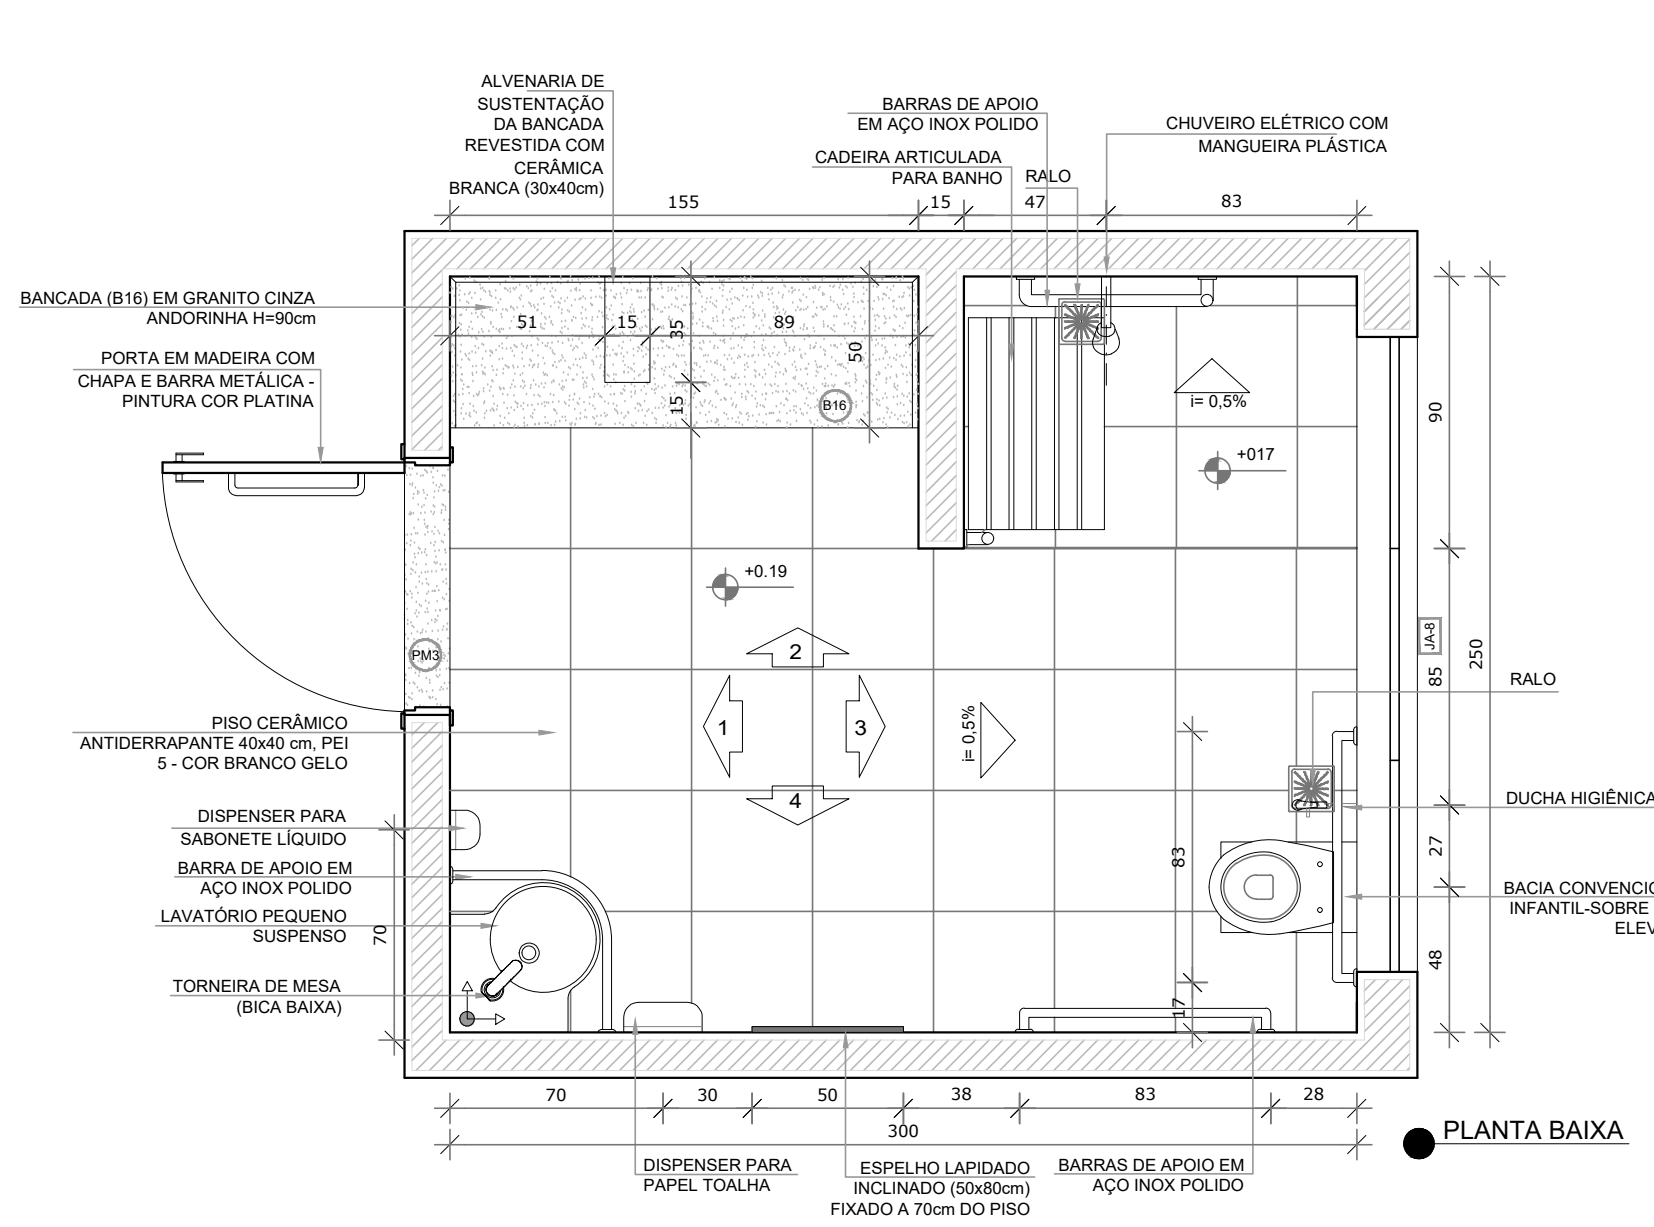


PLANTA BAIXA

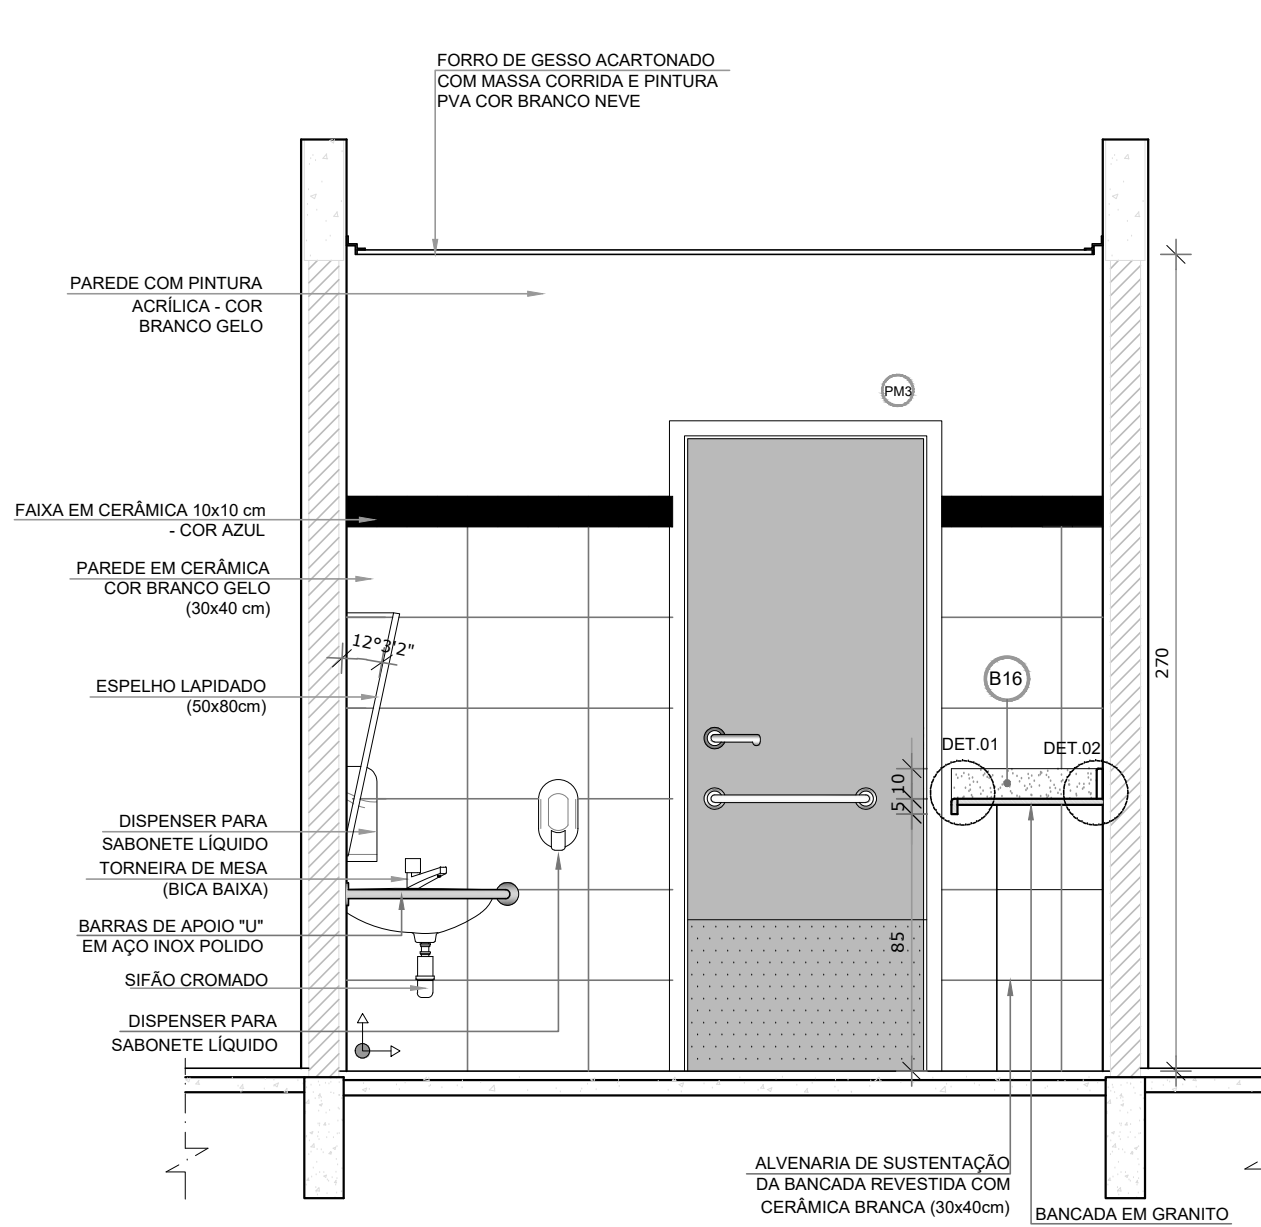


VISTA 1

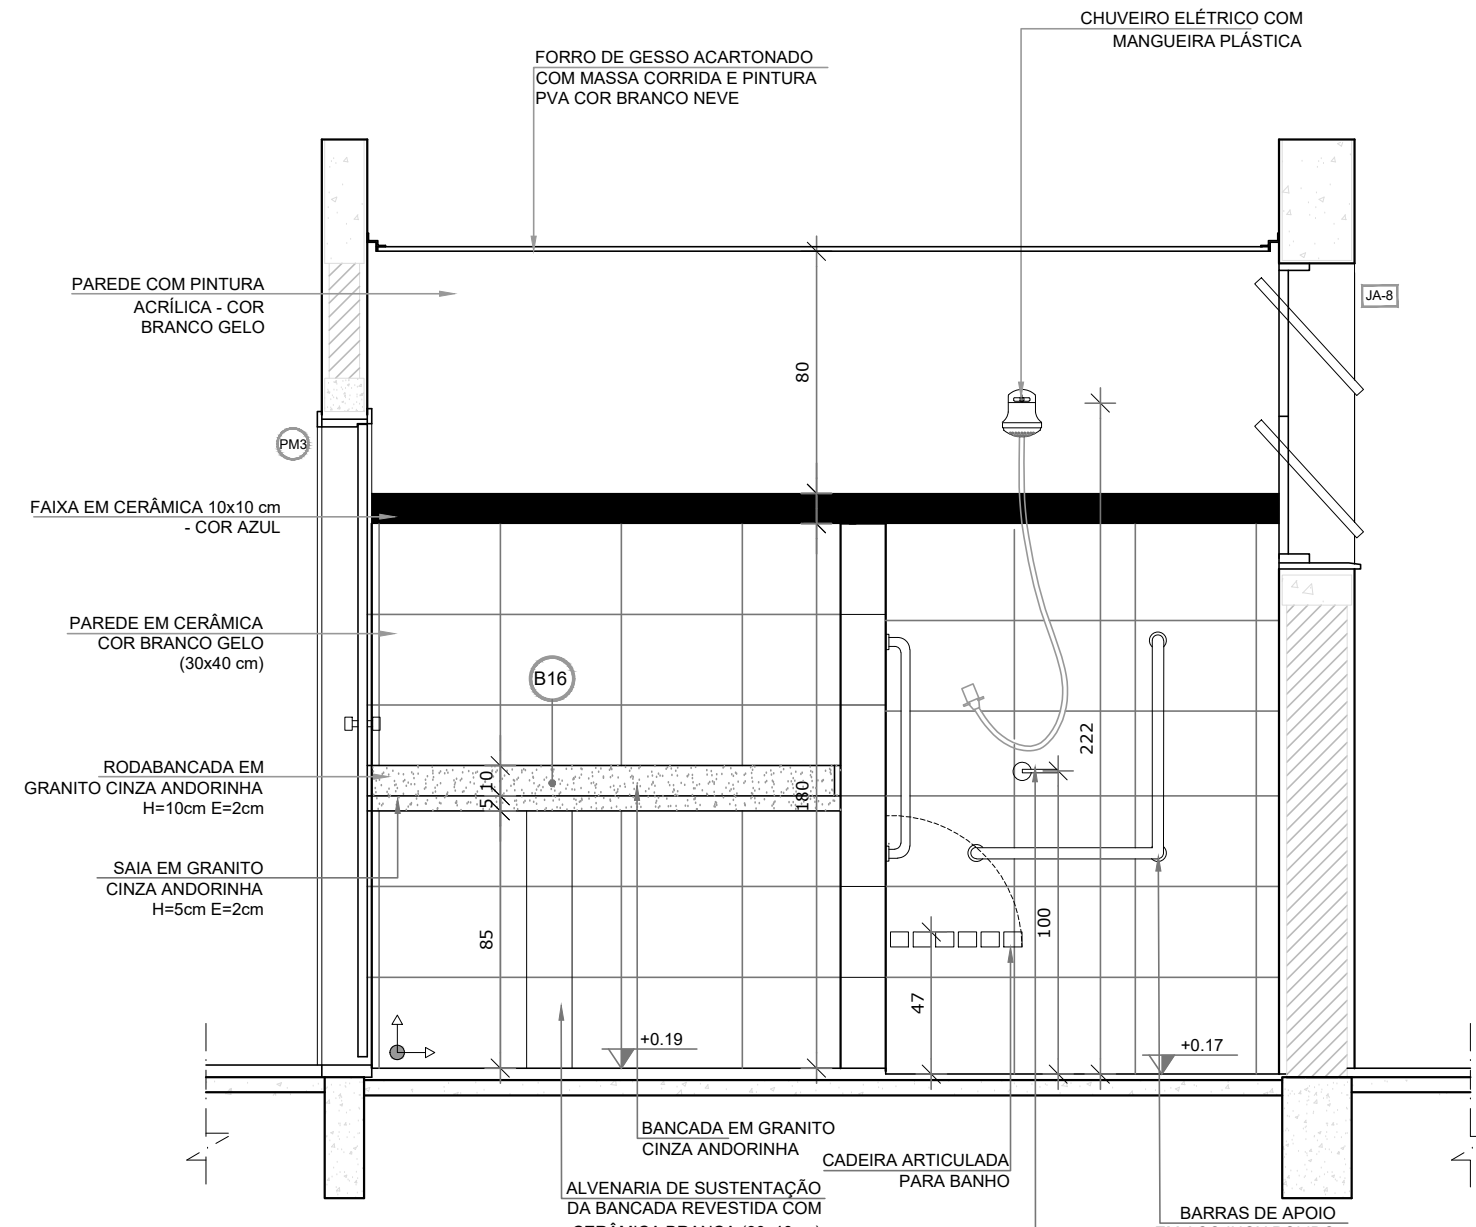


VISTA 2

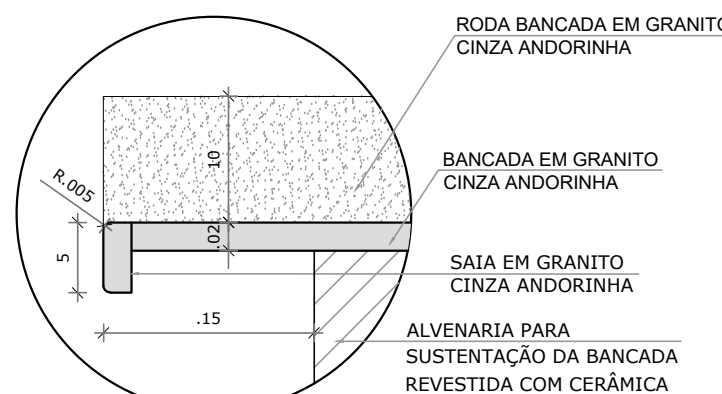


DETALHE 1 - CORTE
Bancada de granito - área seca
sem escala

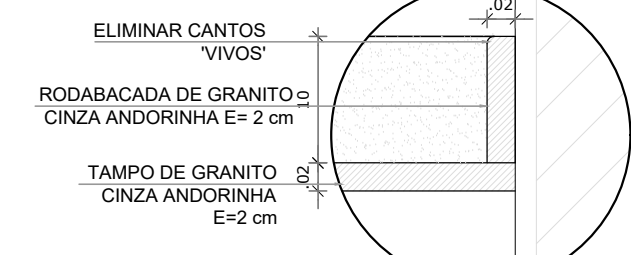

DETALHE 2 - CORTE
Rodabancada de granito
sem escala

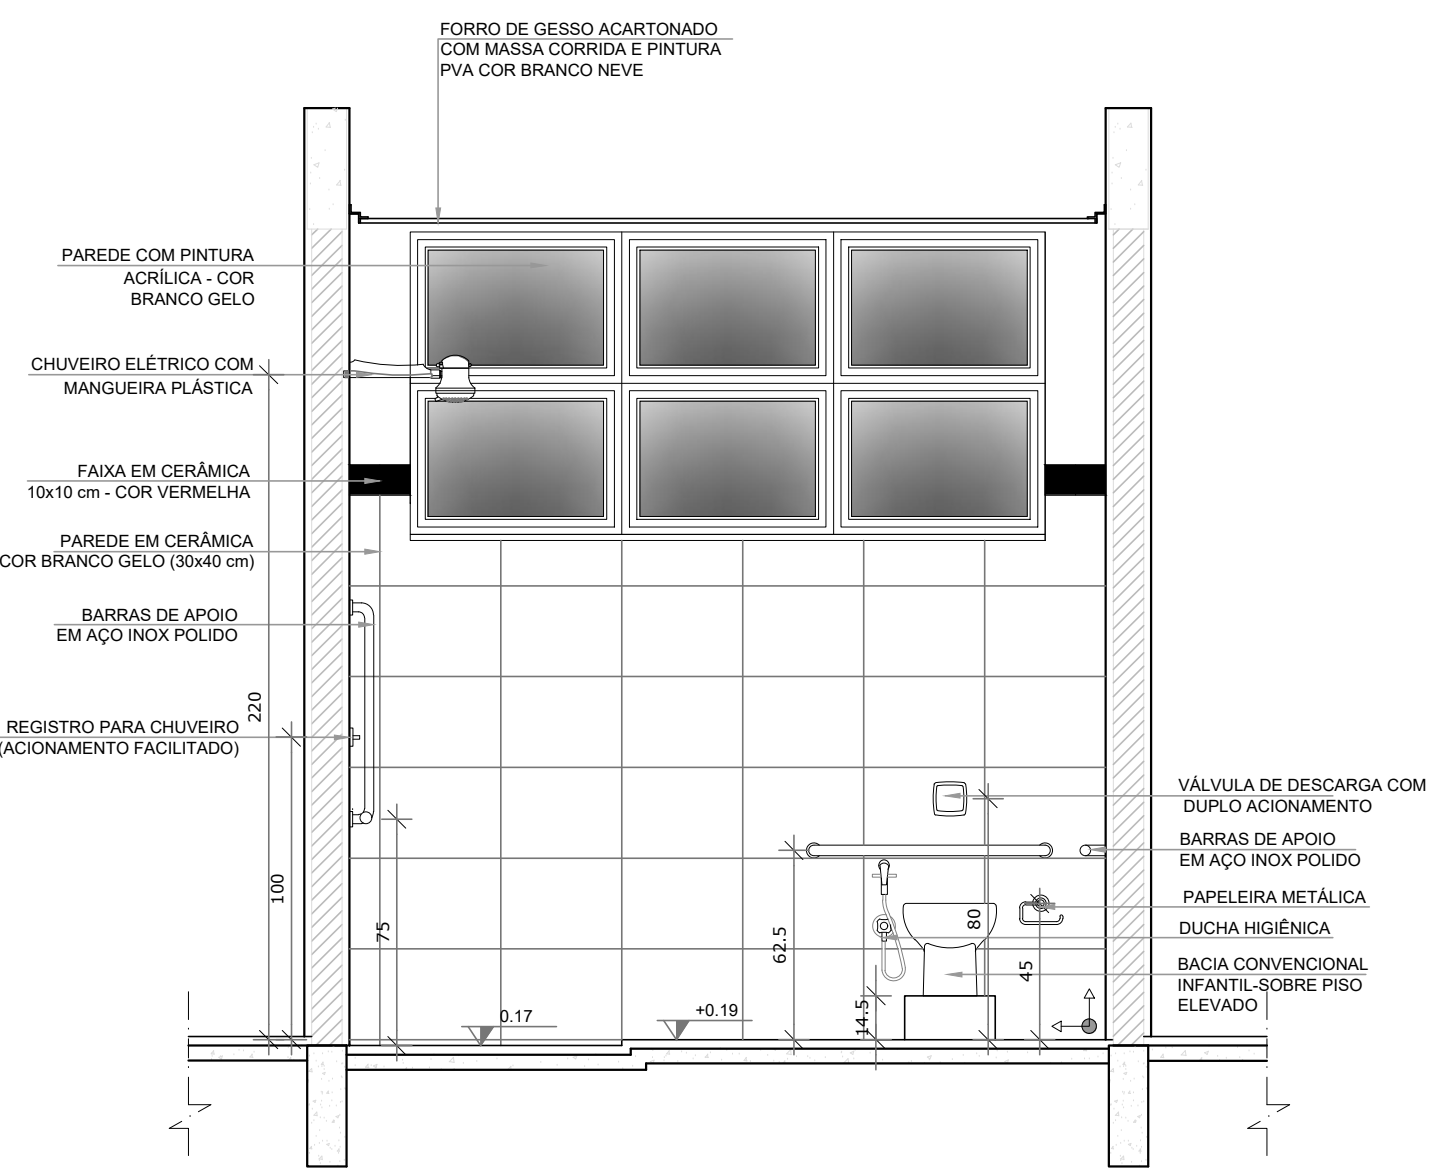

VISTA 3

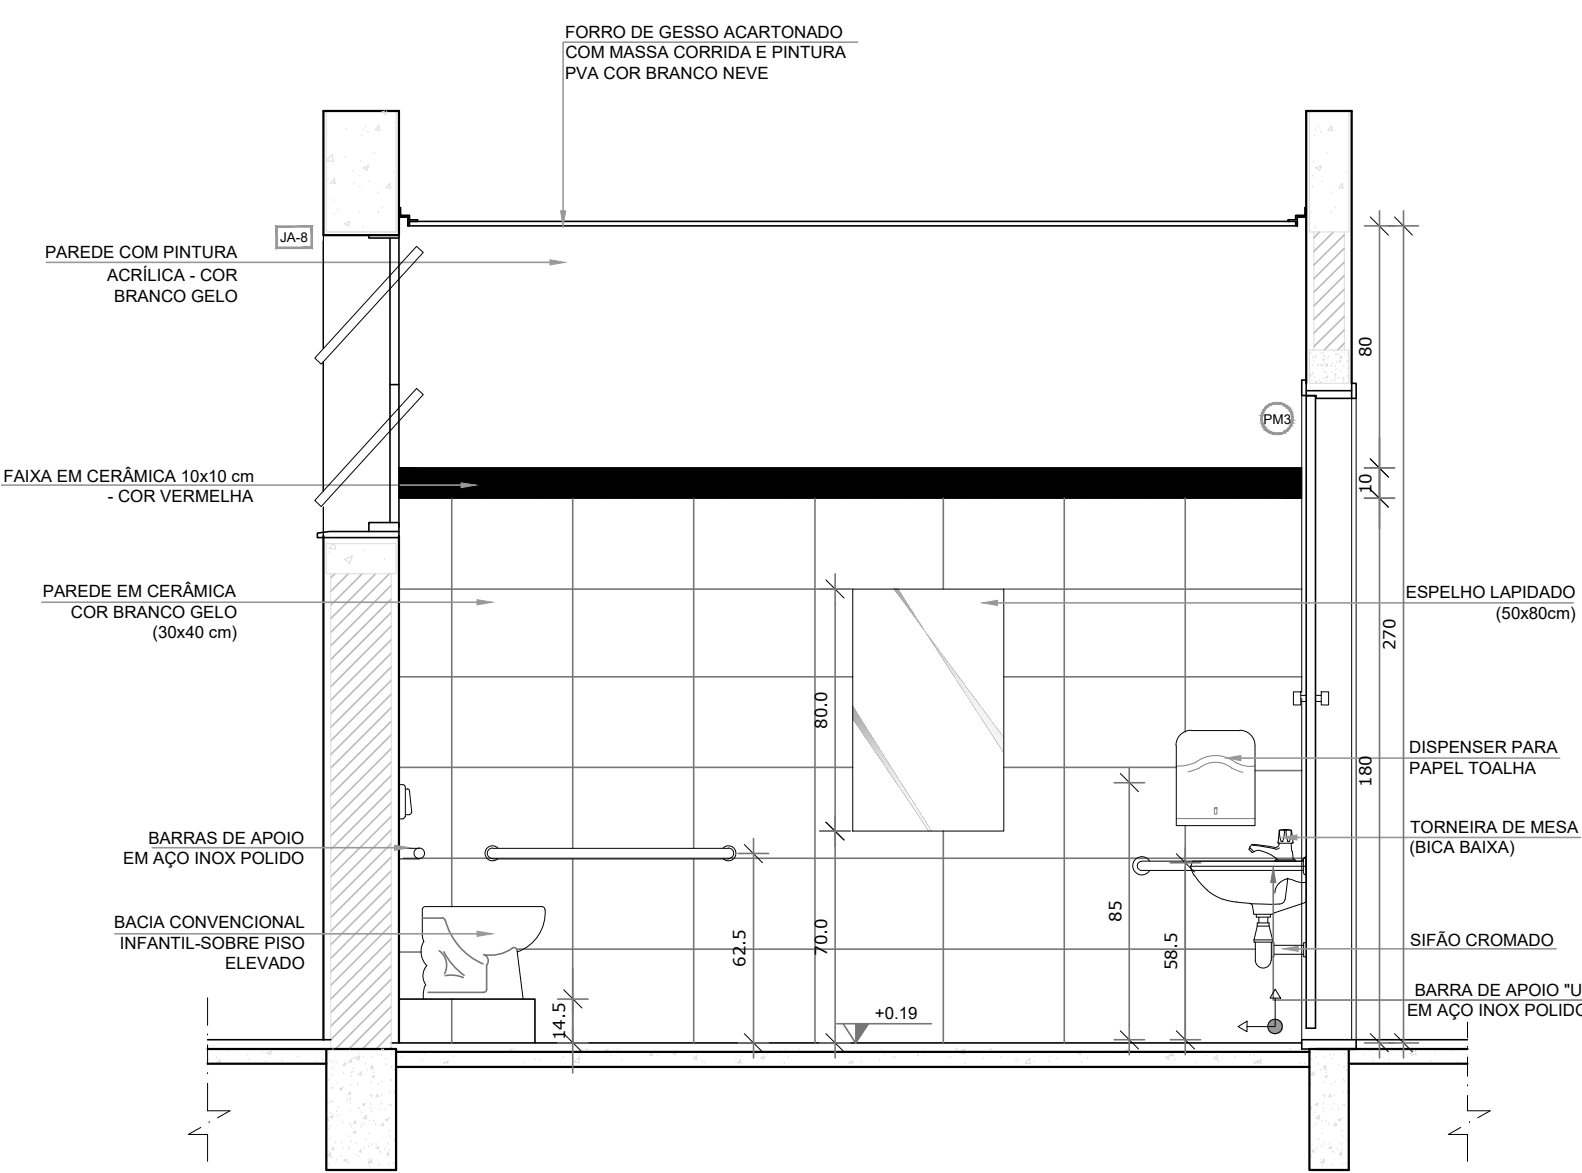


VISTA 4


NOTAS	
- MEDIDAS E NÍVEIS EM METROS.	
- VERIFICAR POSIÇÃO EXATA DOS PILARES NO PROJETO ESTRUTURAL.	
- VERIFICAR DETALHES CONSTRUTIVOS PERTINENTES NAS PRANCHAS DE DETALHAMENTO.	
- EM CASO DE CONFLITO DE INFORMAÇÕES ENTRE O PROJETO GRÁFICO E O MEMORIAL DESCRITIVO, PREVALECE A INFORMAÇÃO CONTIDA NOS DESENHOS.	
- ALTERAÇÕES NESTE PROJETO SOMENTE COM AUTORIZAÇÃO EXPRESSA DO FINE	
REFERÊNCIAS	
- PLANILHA DE QUANTITATIVOS.	
- MEMORIAL DESCRITIVO E ESPECIFICAÇÕES TÉCNICAS	

LEGENDA:	
	INDICAÇÃO NÍVEL PLANTA E CORTE
	INDICAÇÃO DE VISTAS
	ESPECIFICAÇÕES DE MATERIAIS
	INDICAÇÃO DE EIXOS
	INDICAÇÃO DE PORTAS E JANELAS
	INDICAÇÃO DE ELEMENTOS (BANCADAS, PRATELEIRAS E ETC.)


ALMOXARIFADO
ESCALA 1/25

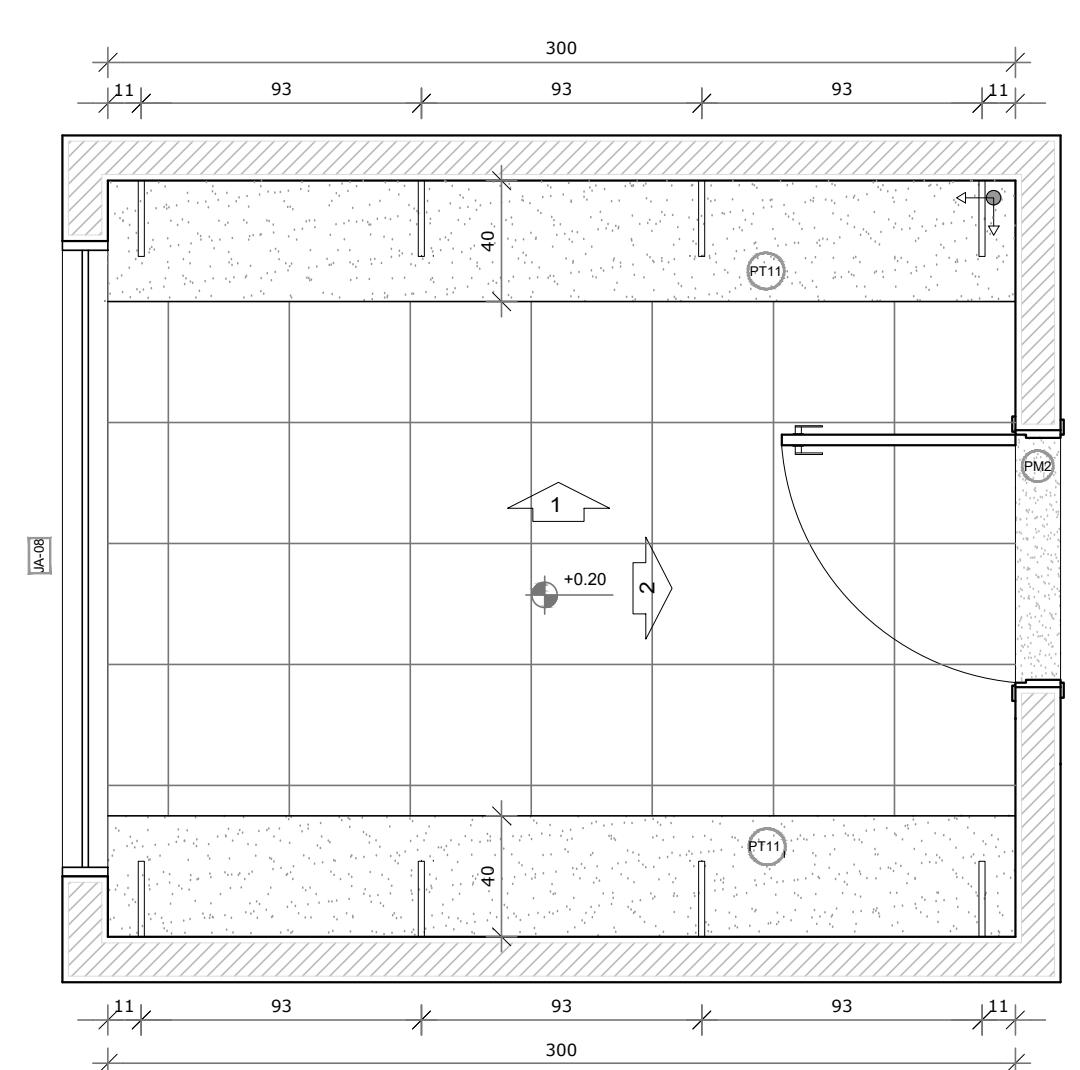

PLANTA BAIXA

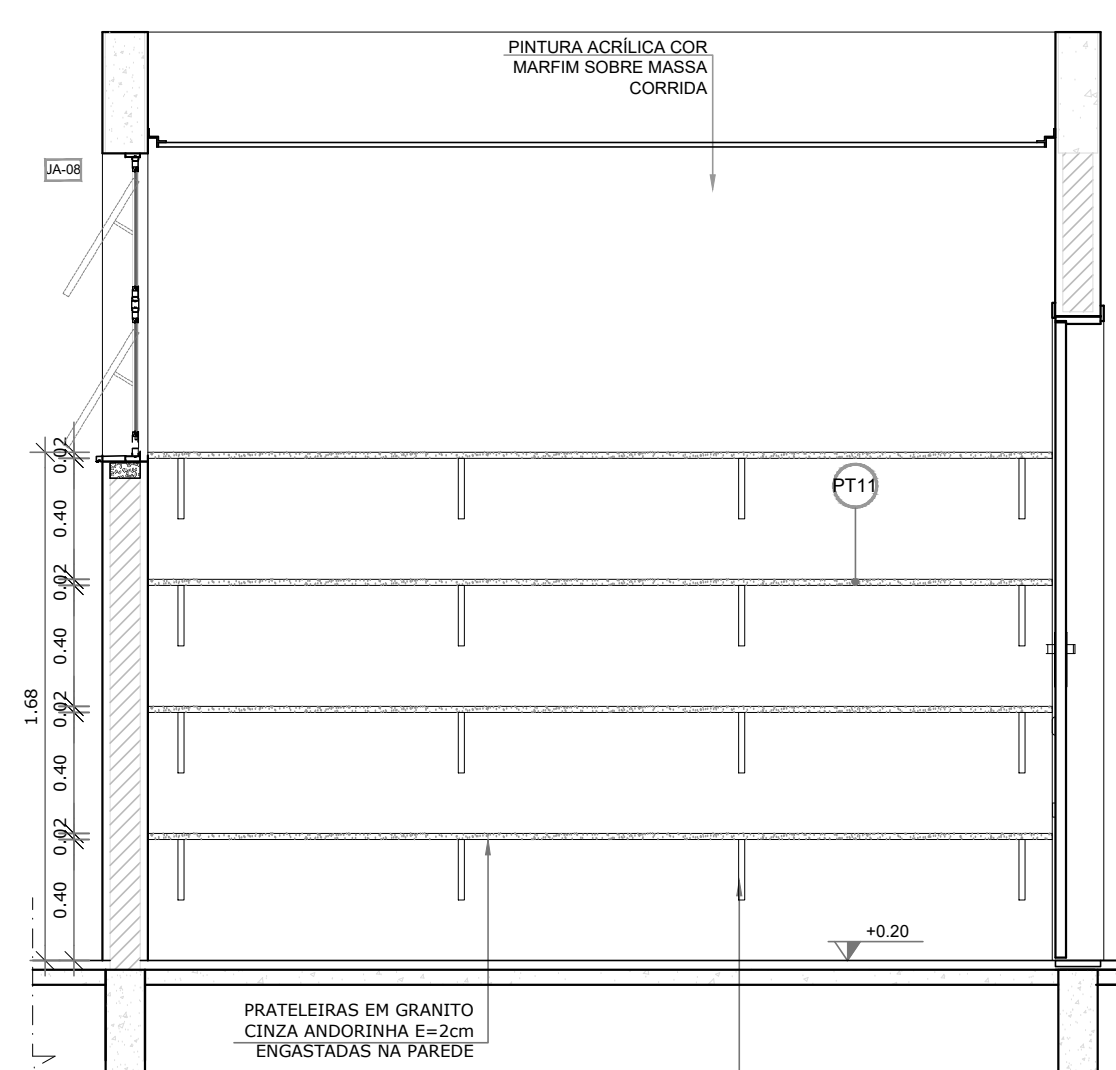

VISTA 1

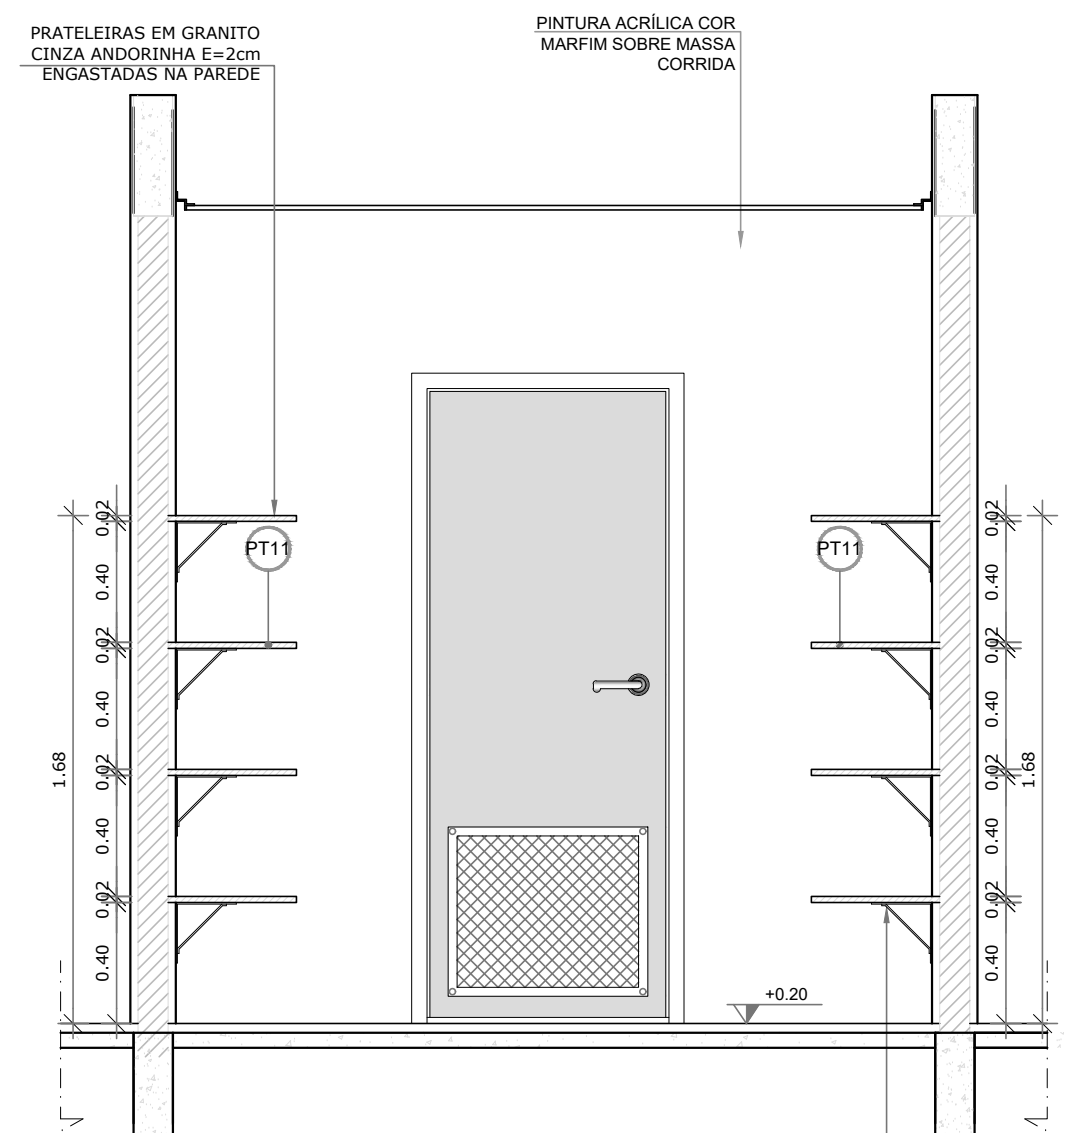

VISTA 2



CROQUI DE REFERÊNCIA

A - CORREÇÕES DE INCOMPATIBILIDADES		ACORDADA	EXEC.	VERIF.	APROV.				
REV.	DESCRIÇÃO	APROVADO	DATA	EXEC.	VERIF.				
		SECRETÁRIO DE OBRAS E URBANISMO							
SECRETARIA DE OBRAS E URBANISMO									
TÍTULO: AMPLIAÇÃO DO BLOCO B - SANITÁRIO PNE INFANTIL E ALMOXARIFADO									
LOCAL: RUA 113, S/Nº JACONÉ - 9º DISTRITO - SAQUAREMA - RJ			ARQ. ELETRÔNICO DE-105.17-ARQ-027-A.dwg						
RESP. TÉCNICO:		PROJETO:							
Nº		ESCALA	DATA	PRANCHA	27				
DE-105.17-ARQ-027-A		1/25	AGOSTO/2016						