




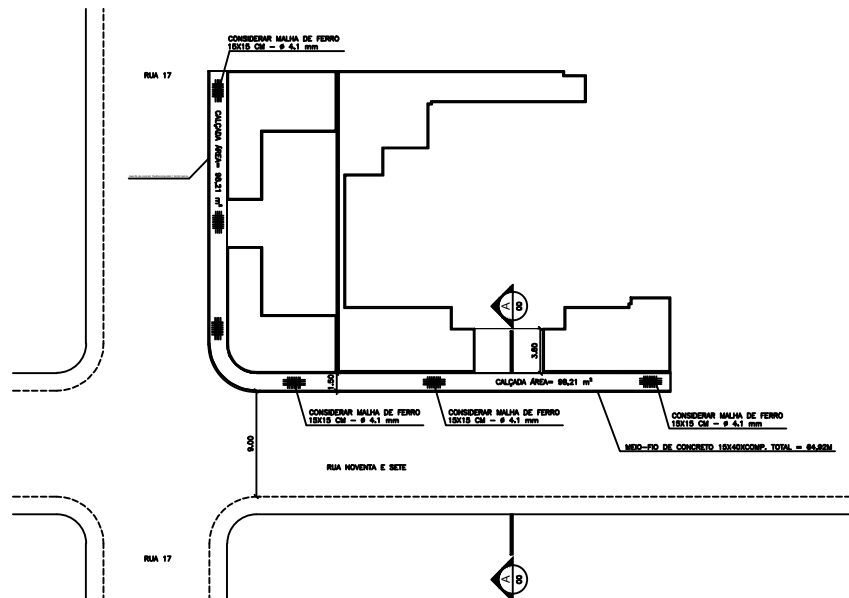


1 PLANTA DE SITUAÇÃO  
ESCALA 1:200

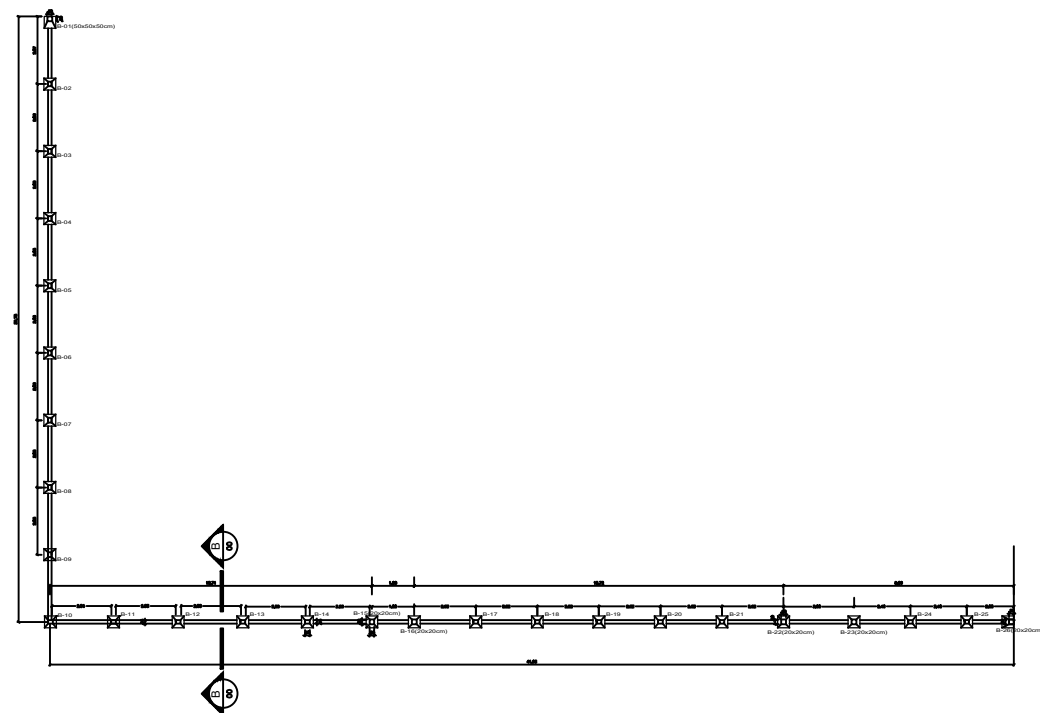


3 PLANTA BAIXA DO MURO  
ESCALA 1:100

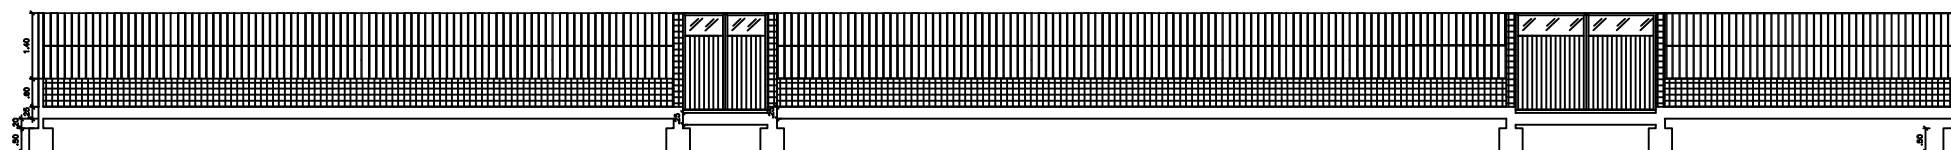


5 VISTA DO MURO  
ESCALA 1:50

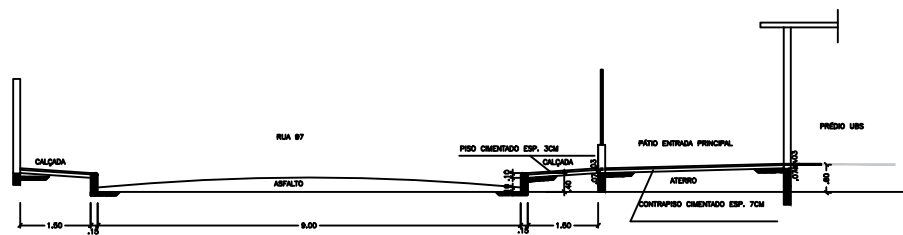

2 CORTE AA  
ESCALA 1:50

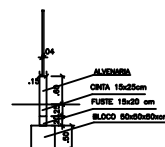


4 CORTE BB  
ESCALA 1:50

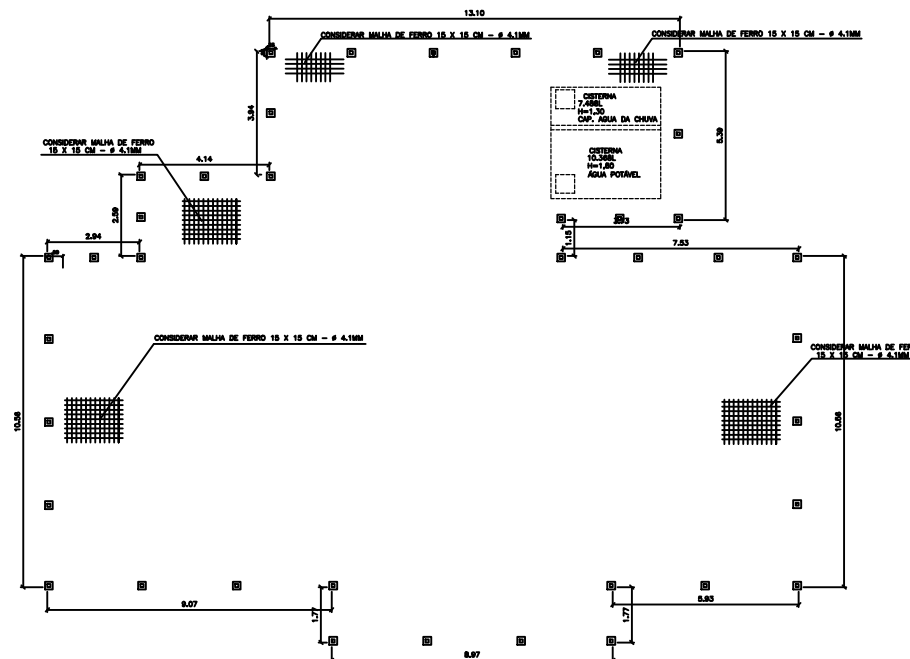

6 BLOCOS E CINTAS DO ENTORNO DO PRÉDIO  
ESCALA 1:75

OBRA: VER DETALHES (BLOCOS E CINTAS)

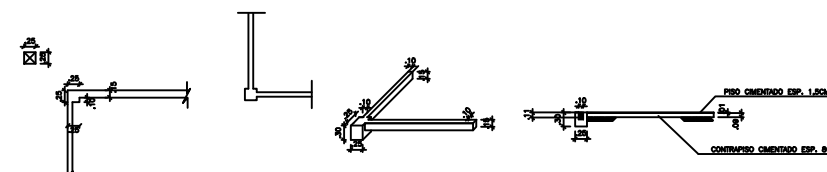

7 DETALHES (BLOCOS E CINTAS)  
ESCALA 1:50

|                      |           |                                                 |               |         |           |
|----------------------|-----------|-------------------------------------------------|---------------|---------|-----------|
| PROPOSTORA           | DESCRIÇÃO | DETERMINAÇÃO                                    | DESENVOLVIDOR | REVISOR | APROVADOR |
| PREFEITURA SAQUAREMA |           | SECRETARIA DE OBRAS E URBANISMO                 |               |         |           |
| TÍTULO               |           | CONSTRUÇÃO DE UNIDADE BÁSICA DE SAÚDE DE JACONÉ |               |         |           |
| LOCAL                |           | RUA NOVENTA E SETE - JACONÉ - SAQUAREMA - RJ    |               |         |           |
| PROJETO              |           | DE-034.18-EST-005                               |               |         |           |
| RESPONSÁVEL          |           | INDICAÇÃO                                       |               |         |           |
| AUTORIZAÇÃO          |           | 01                                              |               |         |           |