


1 PLANTA BAIXA
ESCALA 1:75

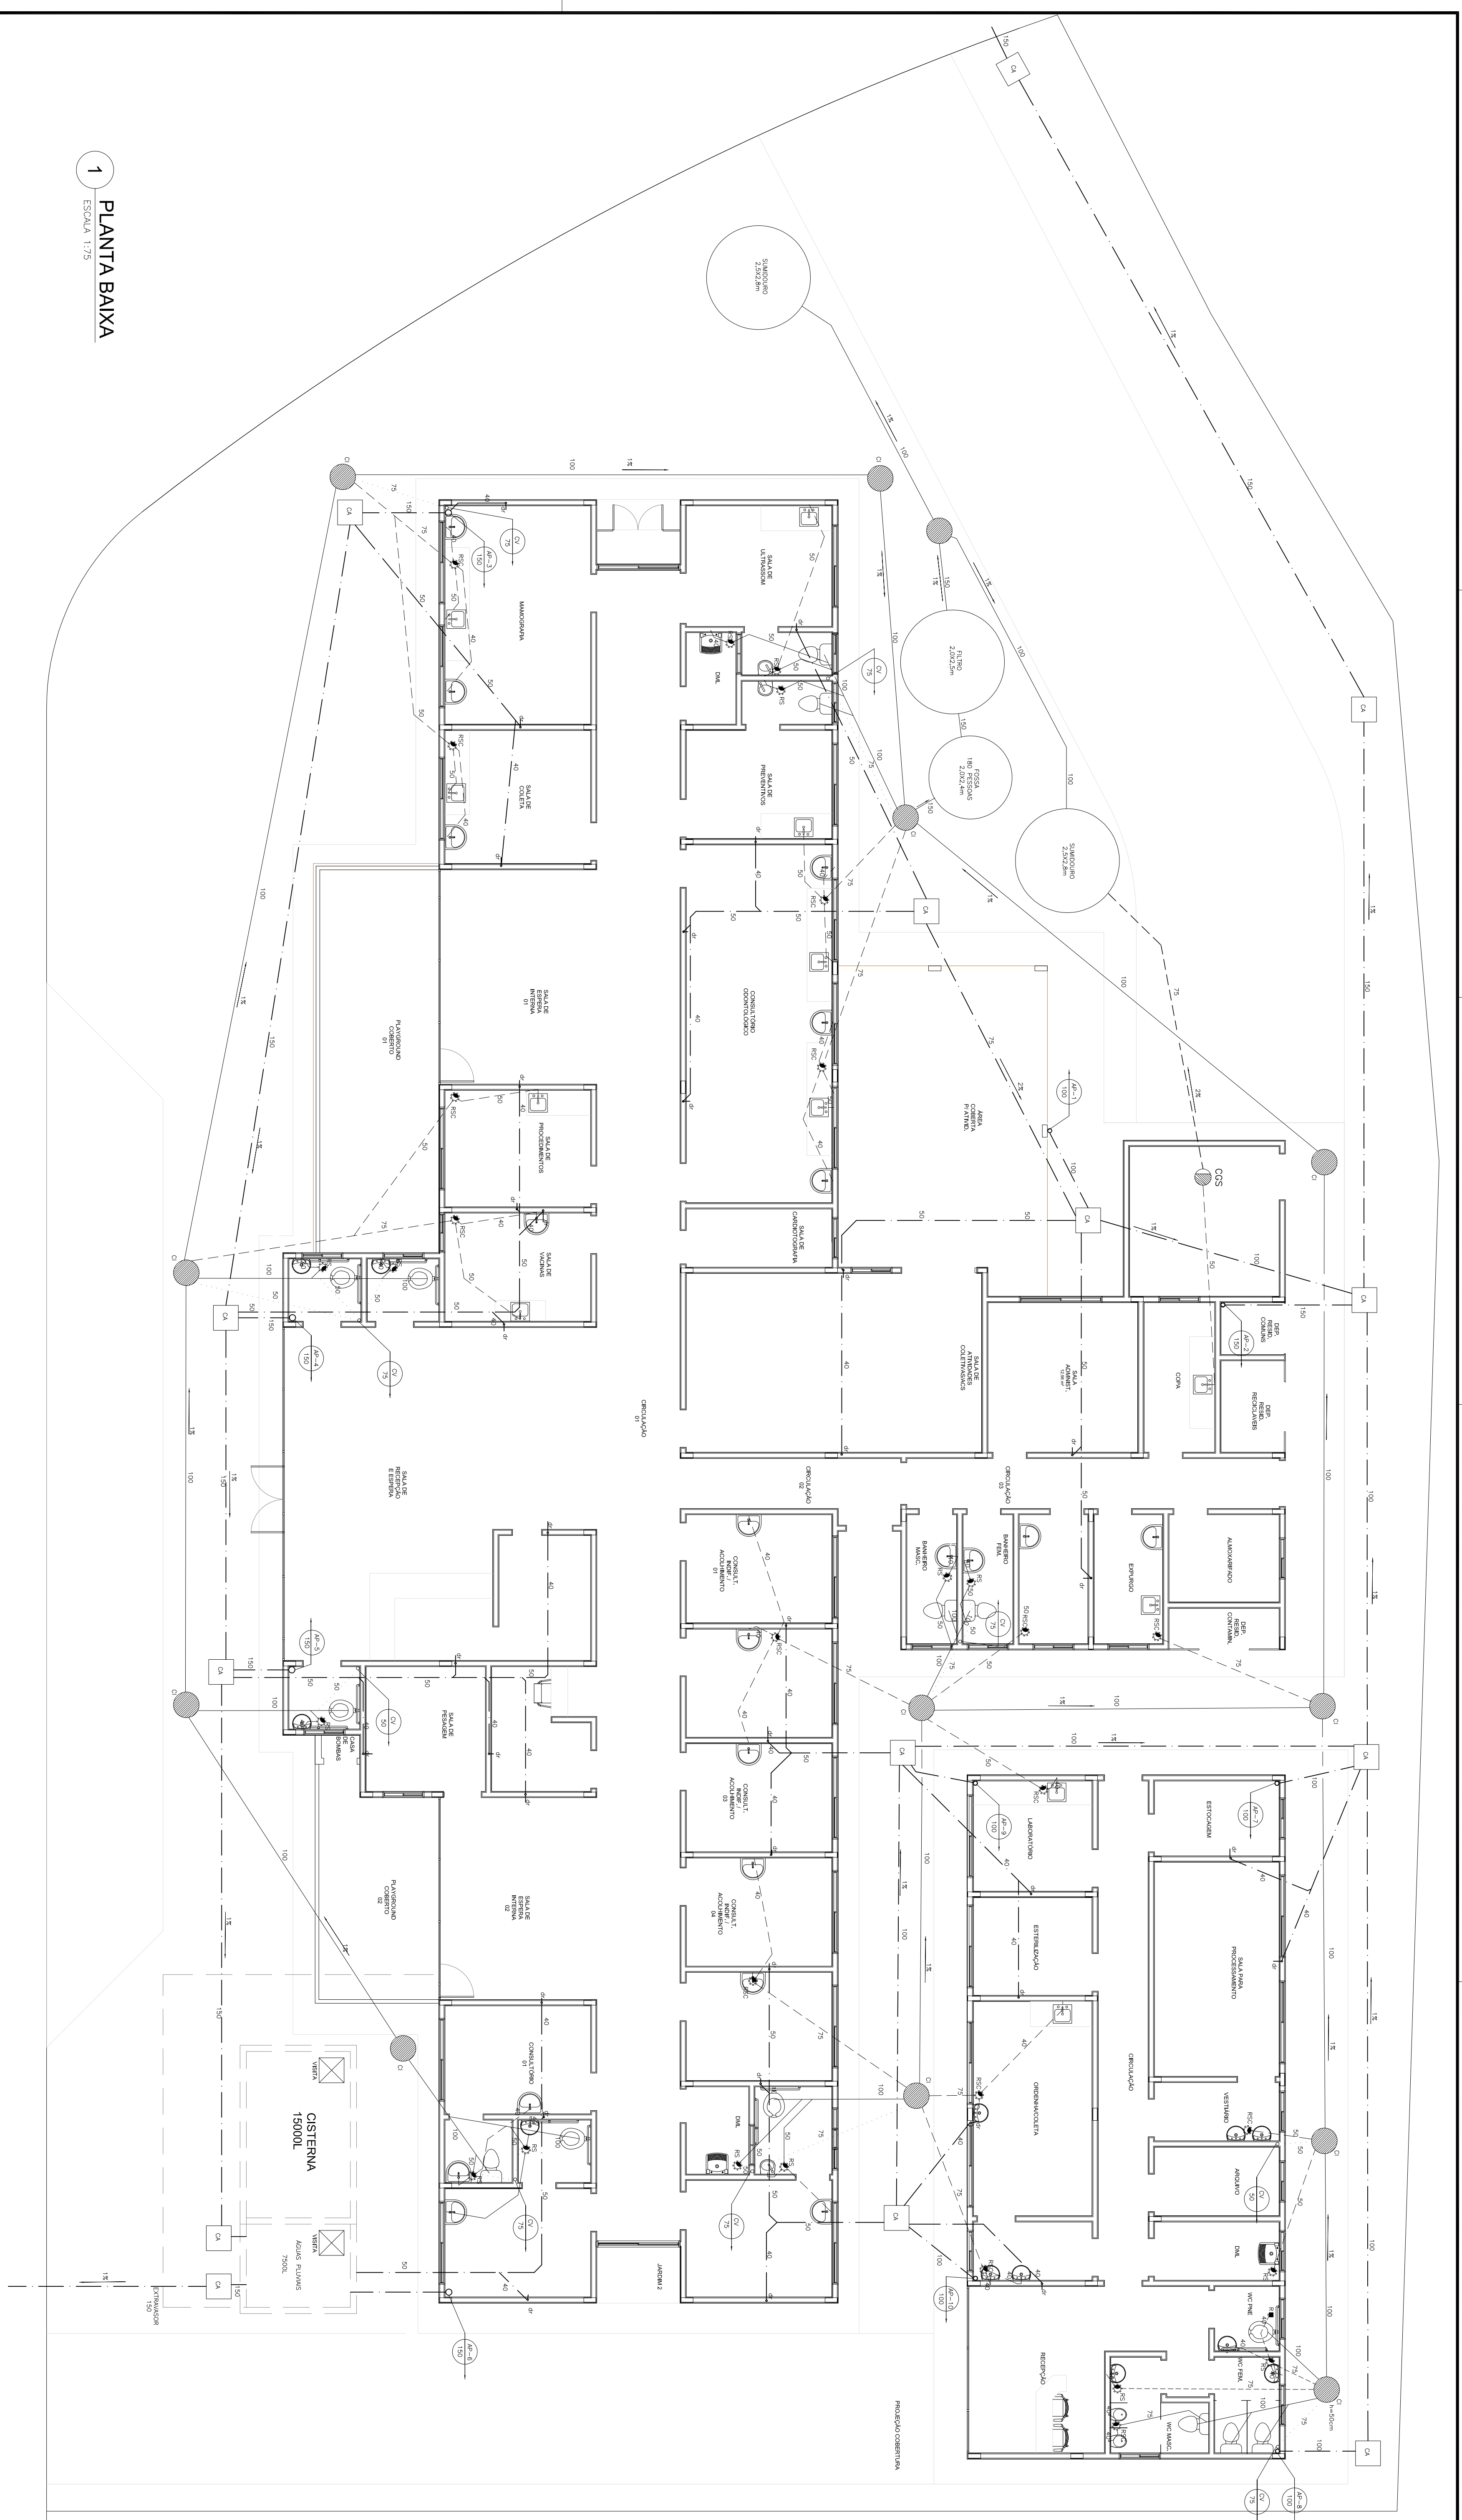

PREFEITURA
SAQUAREMA
TRABALHO E RESPEITO

TRABALHO E RESPEITO

SECRETARIA DE OBRAS E URBANISMO

SAÚDE
DO DEBATO

LOCAL	RUA "C", ATUAL RUA FÁBIO LÚCIO DOS SANTOS, Nº 158 VERDE VIÇ E SOUZA, RI
AN	

VERDE VALE - SAQUAREMA - RJ

DE-115-17-ESG-001=A,DW

PROJETO	Nº	DE-115 17-ESG-001
---------	----	-------------------

RESPONSÁVEL - CAJICREA	1,75	JAN/2018	001
------------------------	------	----------	-----

ISO A1 841 x 594 mm