



12 VIGAS HORIZONTAIS - NÍVEL + 4.66m
ESCALA 1:100

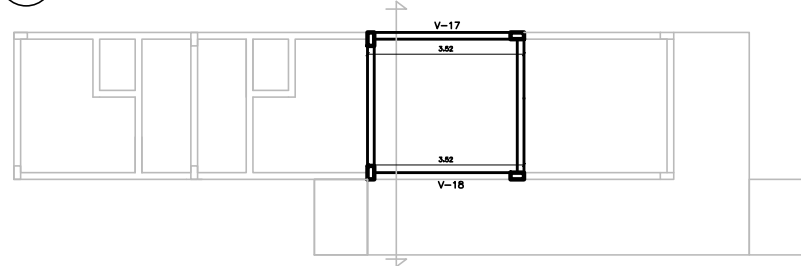


VIGAS HORIZONTAIS NÍVEL 4.66m

VIGAS	MEDIDAS	LOCAL	VOLUME CONCRETO m³	TOTAL
V-17	0.15 X 0.25 X 3.52	W.C/DEP/HALL/PCD	0.13 m³	
V-18	0.15 X 0.25 X 3.52	W.C/DEP/HALL/PCD	0.13 m³	
		TOTAL	0.26 m³	

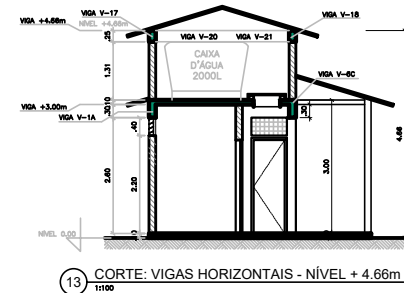


13 CORTE: VIGAS HORIZONTAIS - NÍVEL + 4.66m
1:100

17 CORTE ESQUEMÁTICO
ESCALA 1:100

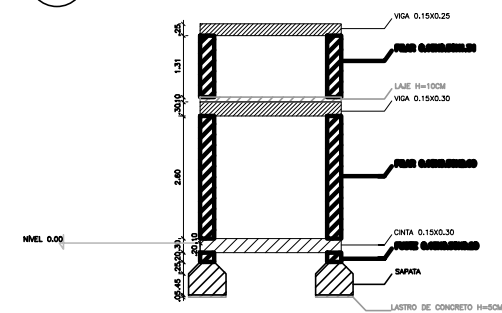


14 VIGAS HORIZONTAIS - NÍVEL + 3.00m
ESCALA 1:100

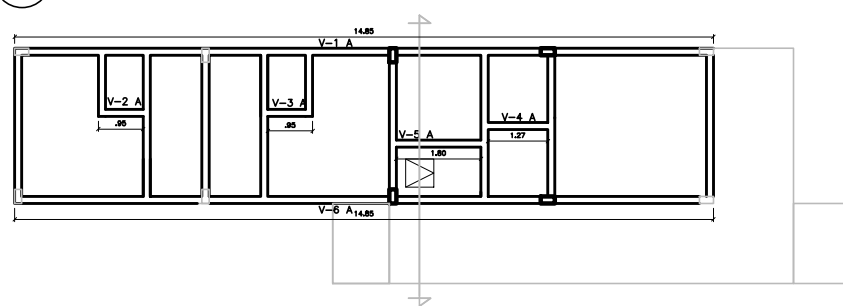


VIGAS HORIZONTAIS
NÍVEL +3.00m

VIGAS	MEDIDAS	LOCAL	VOLUME CONCRETO m³	TOTAL
V-1 A	0.15 X 0.30 X 14.85	VESTIÁRIO 1 VESTIÁRIO 2 PCD/DEPÓSITO BAR	0.67 m³	
V-2 A	0.15 X 0.30 X 0.95	VESTIÁRIO 1	0.04 m³	
V-3 A	0.15 X 0.30 X 0.95	VESTIÁRIO 2	0.04 m³	
V-4 A	0.15 X 0.30 X 1.27	DEPÓSITO	0.06 m³	
V-5 A	0.15 X 0.30 X 1.80	PCD	0.08 m³	
V-6 A	0.15 X 0.30 X 14.85	VESTIÁRIO 1 VESTIÁRIO 2 PCD/DEPÓSITO BAR	0.67 m³	
				1.56 m³

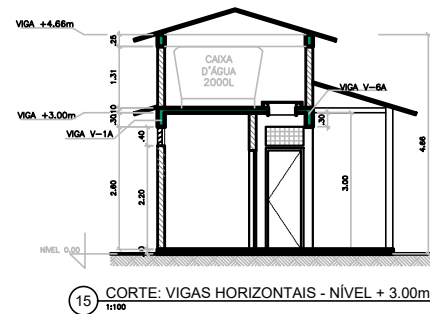


15 CORTE: VIGAS HORIZONTAIS - NÍVEL + 3.00m
1:100


18 ESCAVAÇÃO
ESCALA 1:50

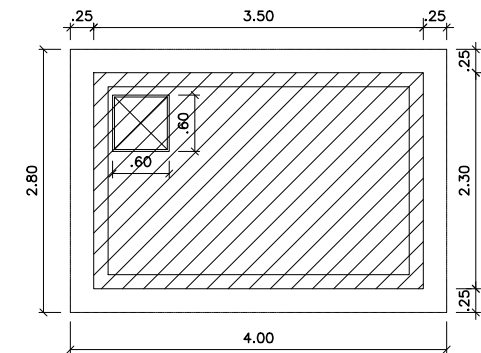


16 PLANTA BAIXA DA CISTERNA
ESCALA 1:50

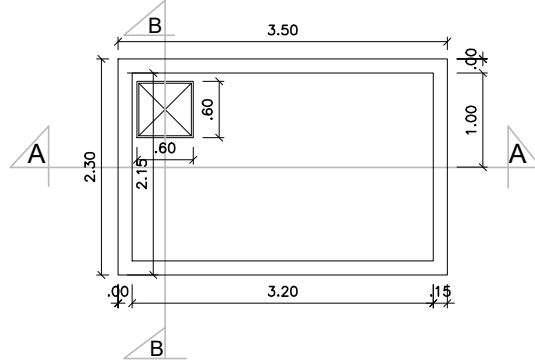

CORTE BB

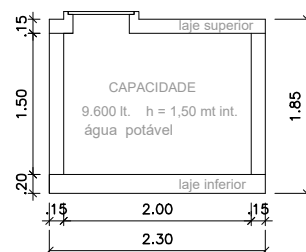

CORTE AA

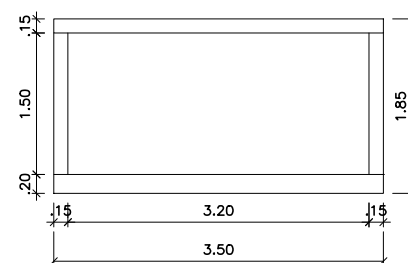

B	ALTERAÇÕES PARA REDUÇÃO DE CUSTO	26/03/2018	SSS	HFC	DGVV
A	ALTERAÇÕES CONFORME EXIGÊNCIAS DO SEC. DE GOVERNO	19/02/2018	SSS	HFC	DGVV
0	EMISSION INICIAL	02/01/2018	SSS	HFC	DGVV
REV.	DESCRIÇÃO	DATA	EXEC.	VERIF.	APROV.
 PREFEITURA SAQUAREMA TRABALHO E RESPEITO		APROVADO SECRETÁRIO DE OBRAS E URBANISMO			
SECRETARIA DE OBRAS E URBANISMO					
TÍTULO					
PROJETO BÁSICO DE ESTRUTURA VESTIÁRIOS + BAR - CAMPO DE GRAMA SINTÉTICA					
LOCAL			ARQ. ELETRÔNICO		
VARIÁVEL SAQUAREMA - RJ			DE-119.17-EST-001=B.DWG		
PROJETO		Nº			
		DE-119.17-EST-001			
RESPONSÁVEL - CAU/CREA		ESCALA	DATA	PRANCHA	
		INDICADAS	JULHO/2018	002	

ISO A2 594 x 420 mm