




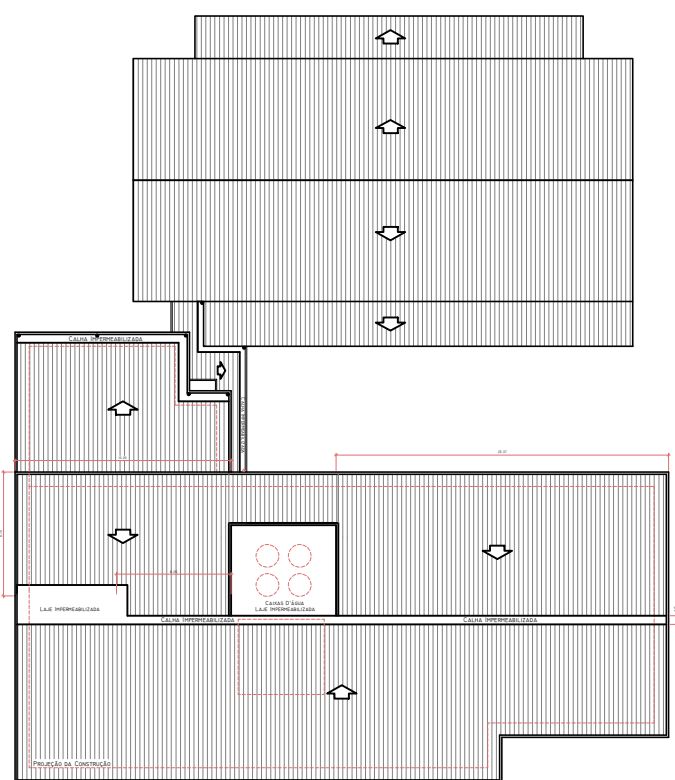

4 COBERTURA
ESCALA 1:250

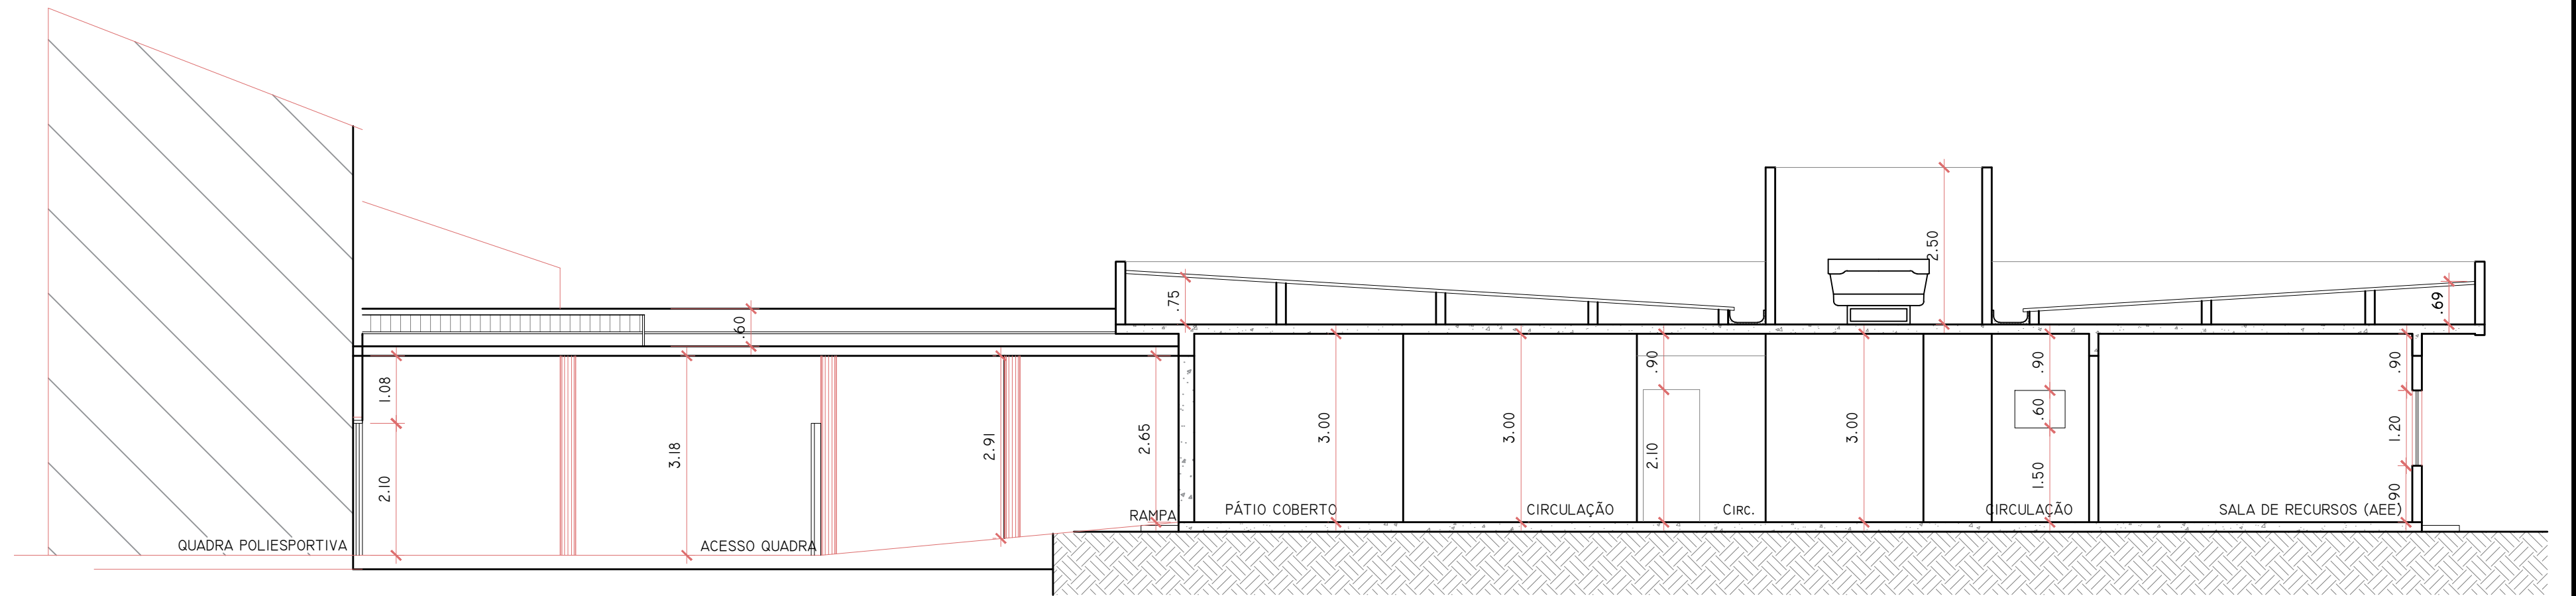


2 CORTE DD
ESCALA 1:75

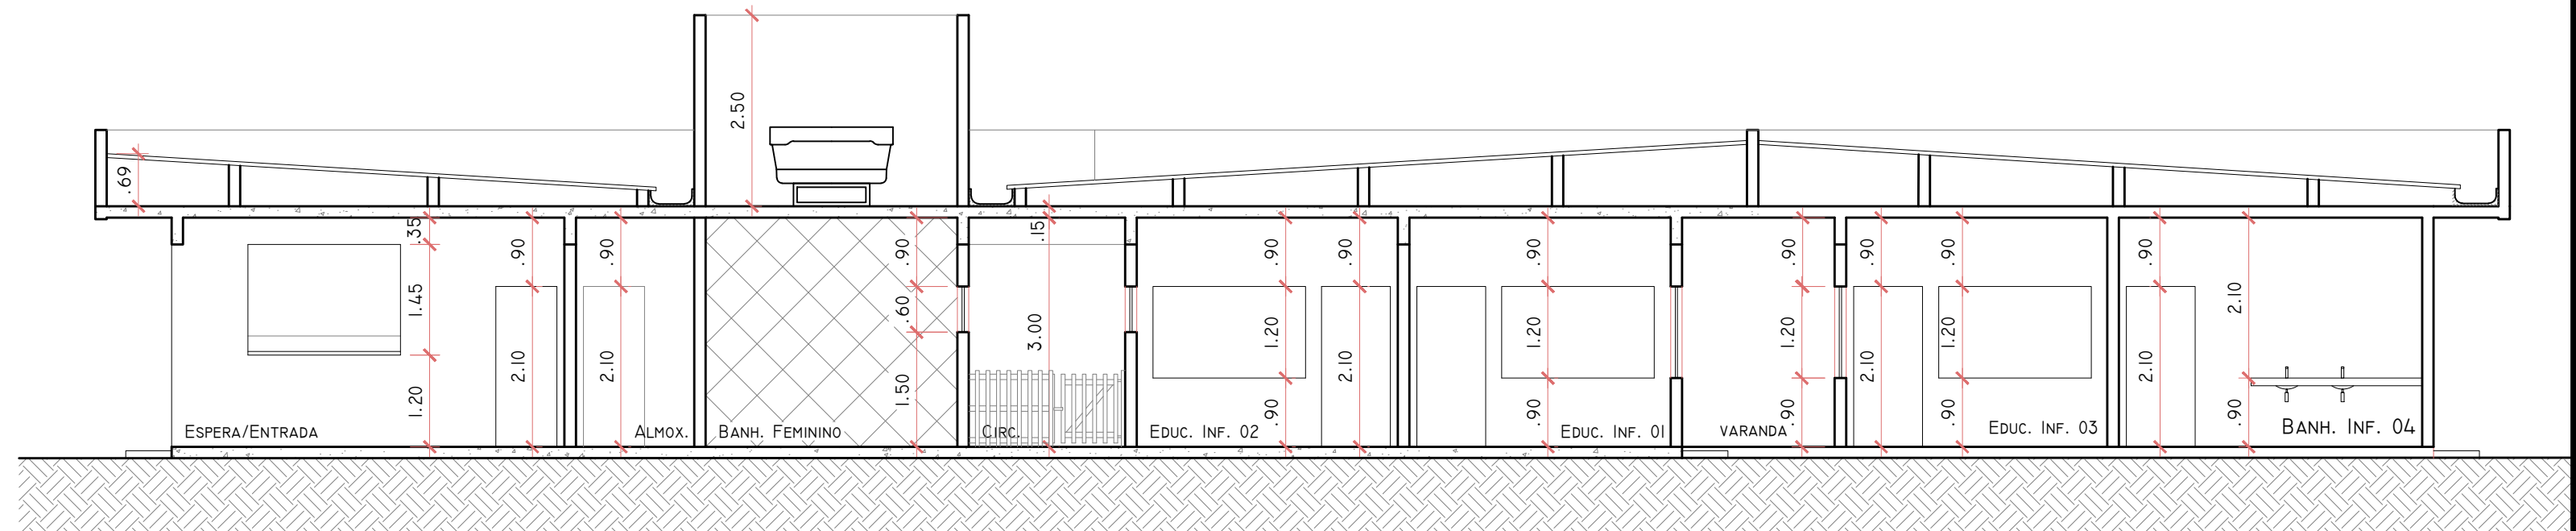


3 CORTE BB
ESCALA 1:75

60.00

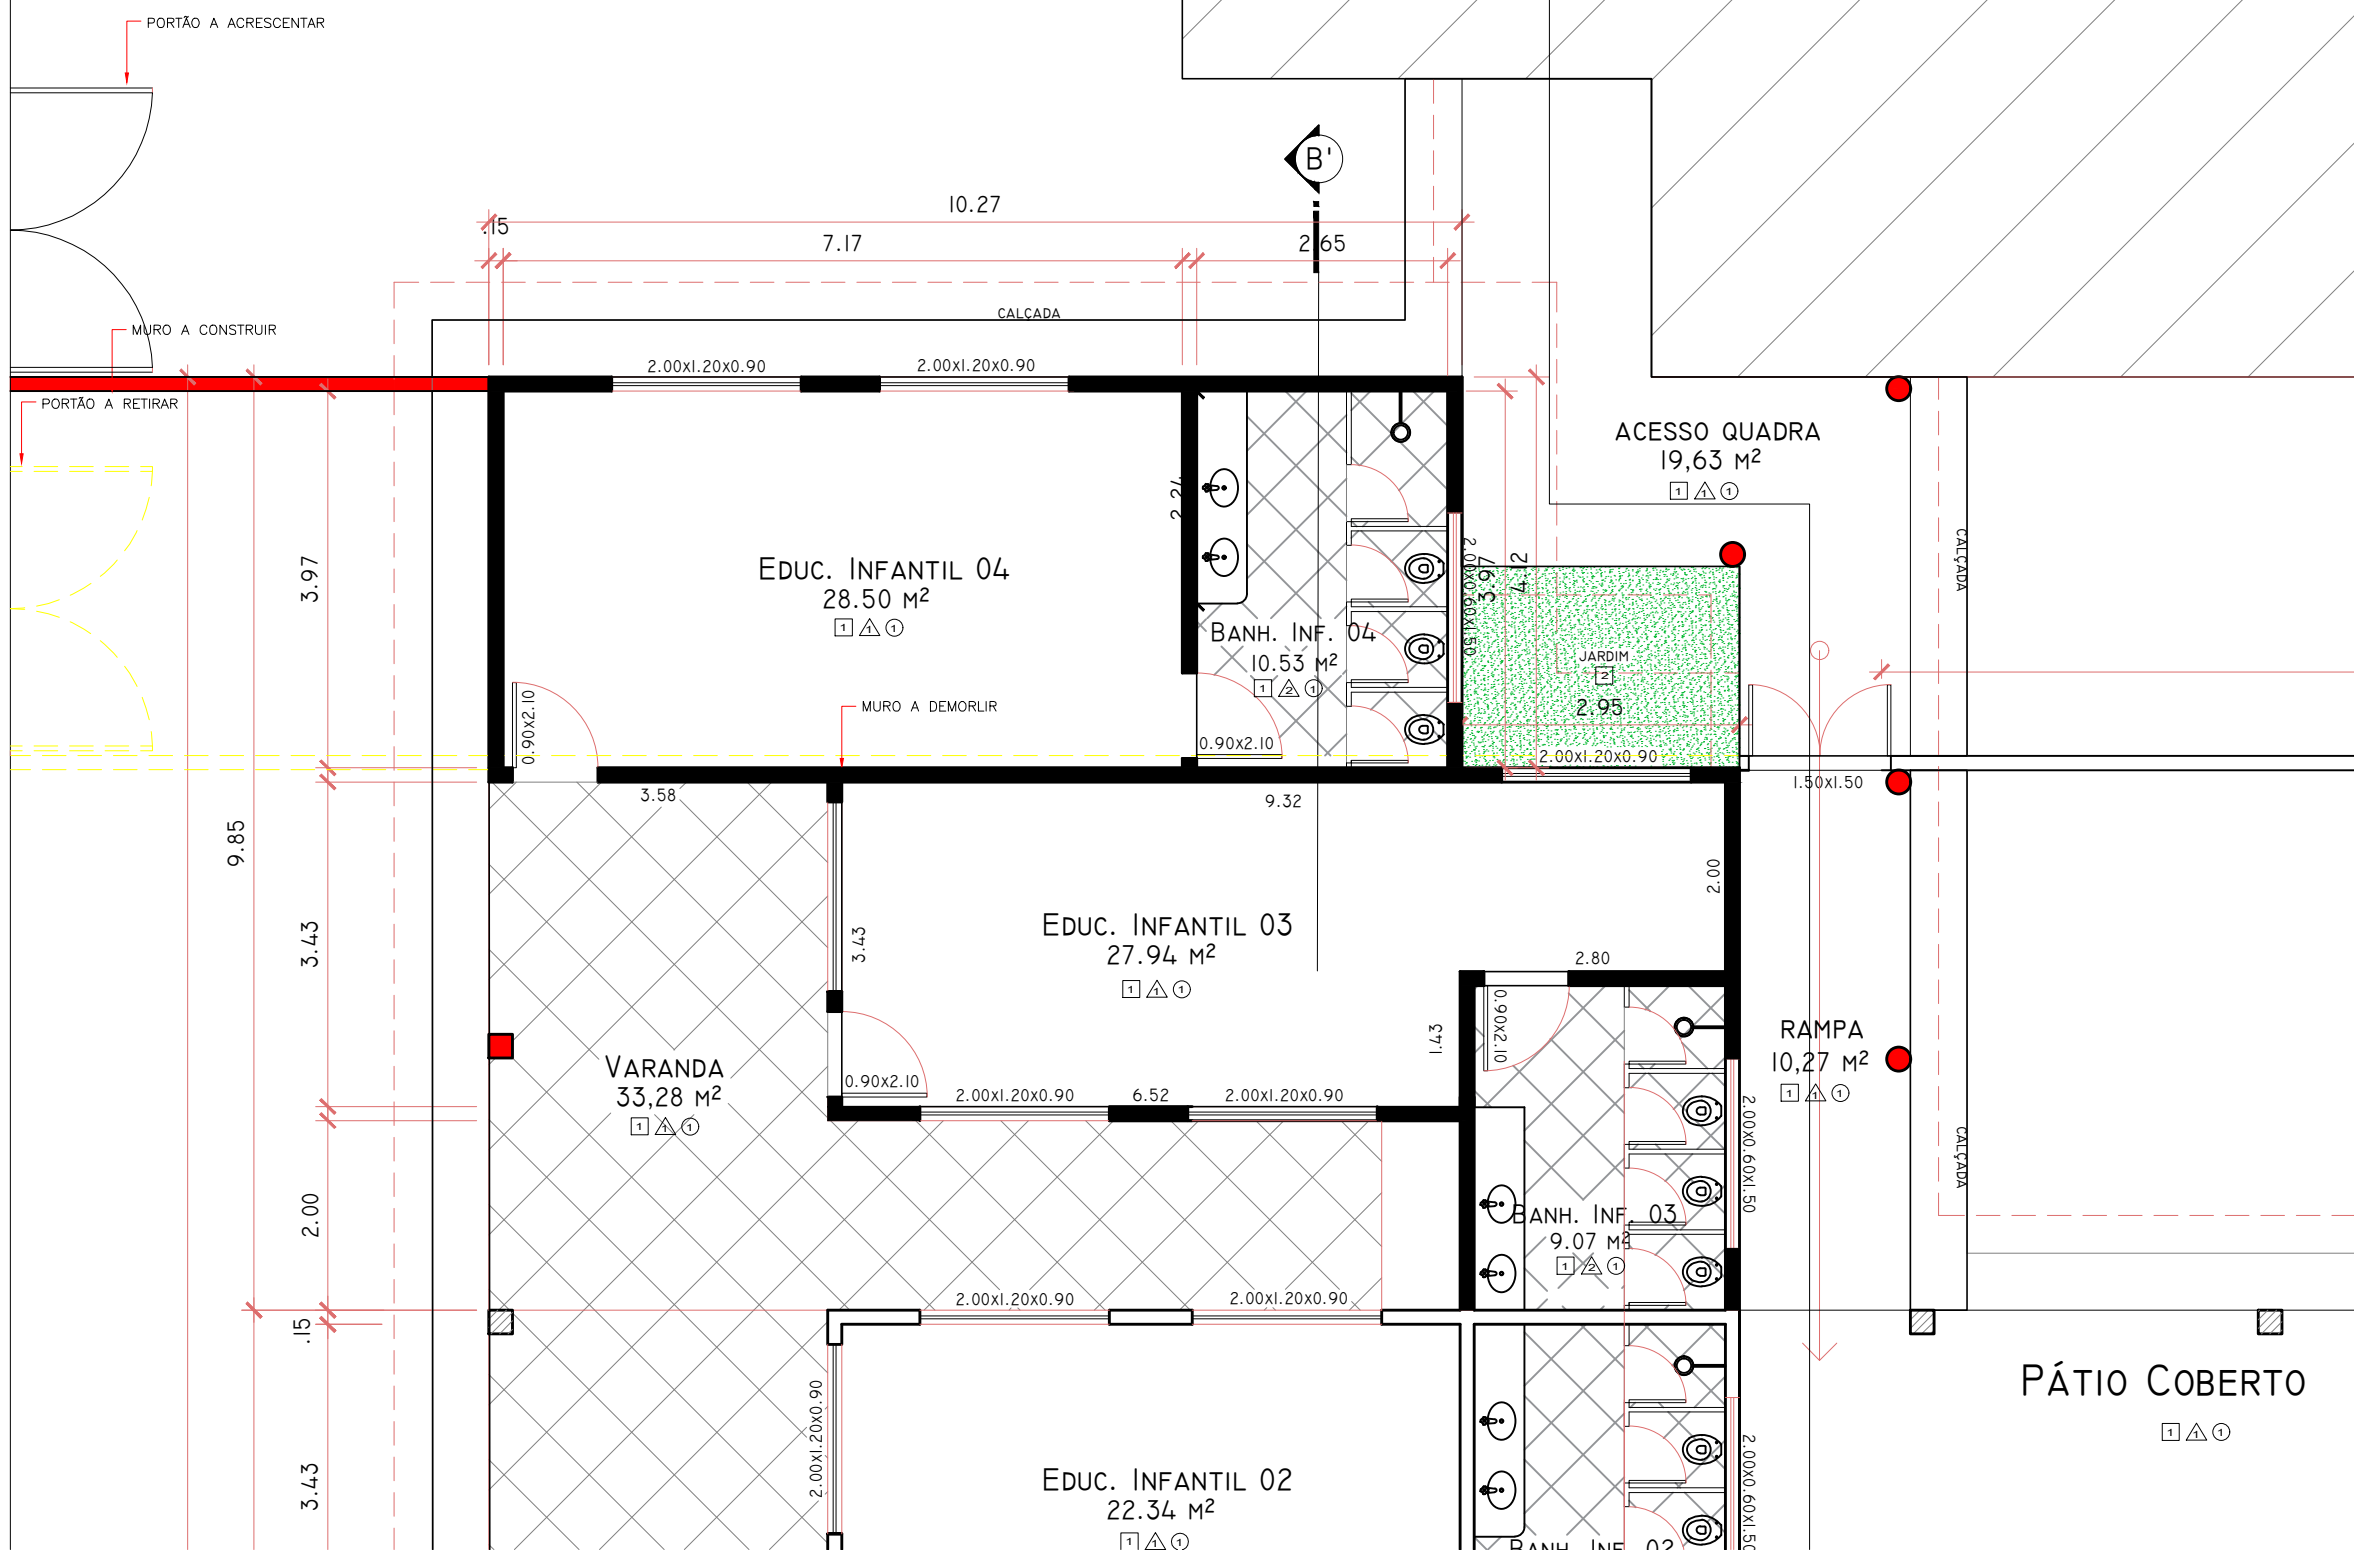

PÁTIO COBERTO

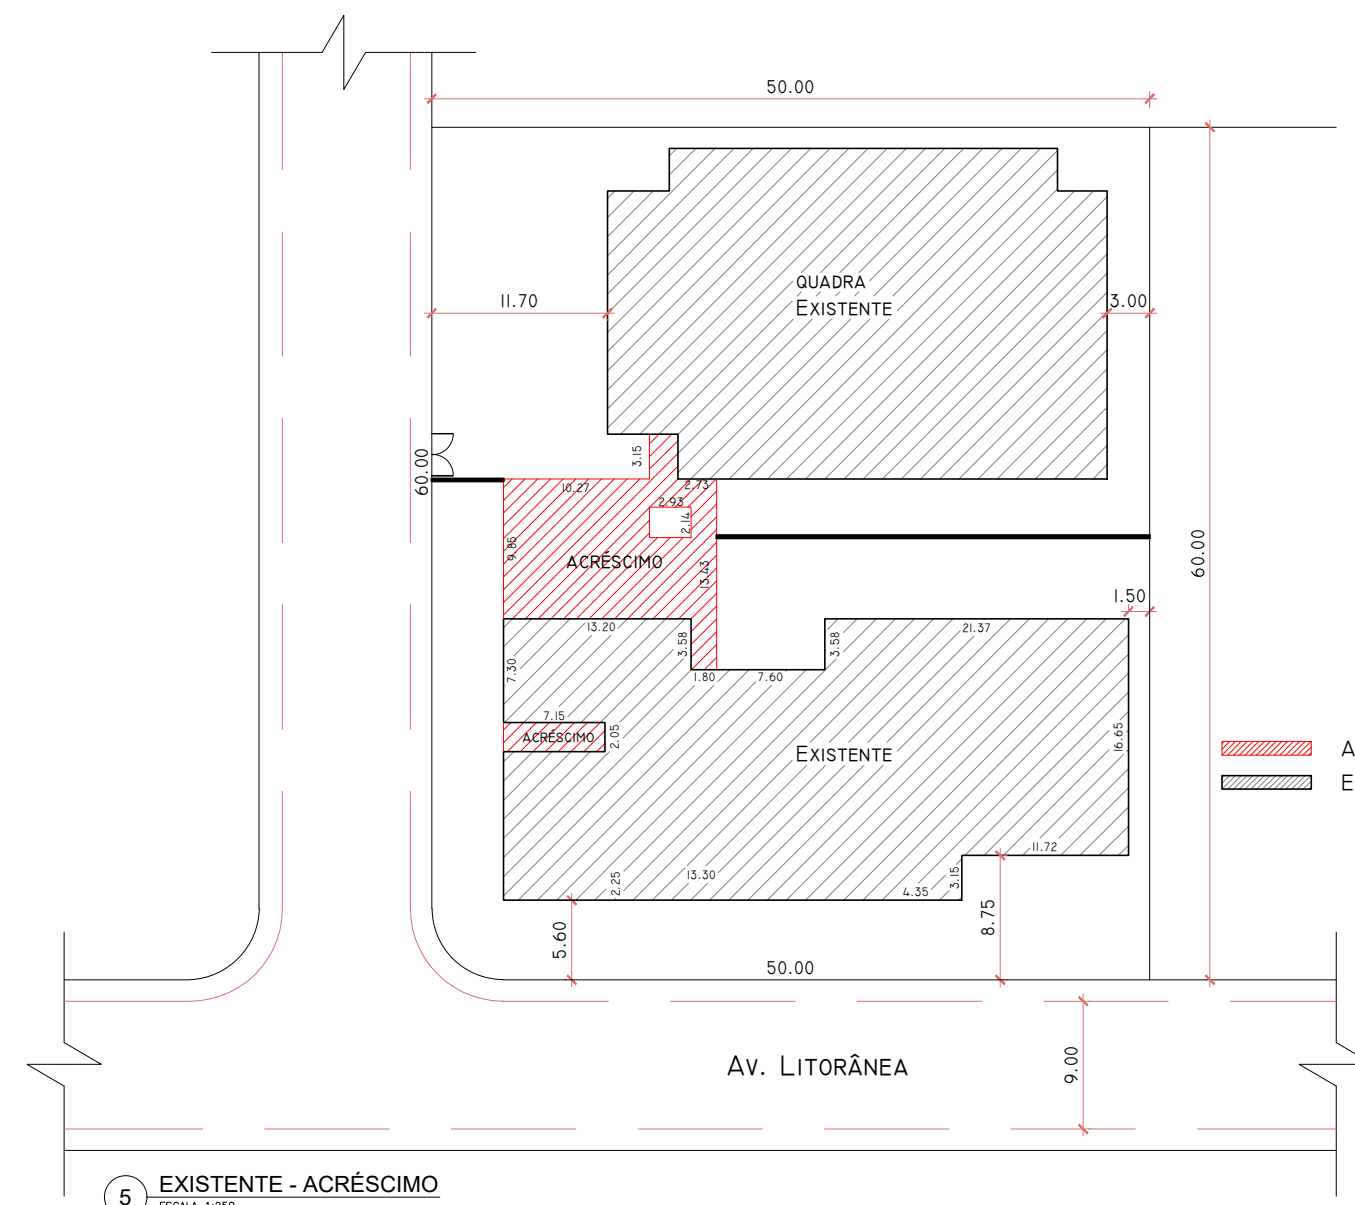

5 EXISTENTE - ACRÉSCIMO
ESCALA 1:250

QUADRO DE ESQUADRIAS:				
PORTAS				
NOVAS A SEREM INSTALADAS				
CÓD.	DIMENSÃO	TIPO/FUNCIONAMENTO	MATERIAL/ACABAMENTO	QUANT.
PM1	0,80x2,10M	PORTA DE ABRIR EM 1 FOLHA	MADEIRA MACIÇA C/ PINTURA EM TINTA ESMALTE SINTÉTICA NA COR BRANCA	04
PM2	0,80x1,80M	PORTA DE ABRIR EM 1 FOLHA	MADEIRA MACIÇA C/ PINTURA EM TINTA ESMALTE SINTÉTICA NA COR BRANCA	08

JANELAS				
NOVAS A SEREM INSTALADAS				
CÓD.	DIMENSÃO	TIPO/FUNCIONAMENTO	MATERIAL/ACAB.	QUANT.
JA1	2,00x1,20M	4 FOLHAS HORIZONTAIS, 2 BASCULHANTES E 2 FIXAS	CAIXILHO DE ALUMÍNIO COM VIDRO LAMINADO	05
JA2	2,00x0,60M	MANGUAS EM 4 FOLHAS HORIZONTAIS	CAIXILHO DE ALUMÍNIO COM VIDRO LAMINADO	02

QUADRO DE ACABAMENTOS				
PISO				
1	PISO DE MARMORITE (2,20m DE JUNTA PLÁSTICA POR m² DE PISO), RODAPÊ EM MARMORITE COM 10 cm DE ALTURA			
2	GRAMA			
3	PISO INTERTRAVADO COR VERMELHA			

PAREDE				
1	PINTURA ACRILICA - COR A SER ESPECIFICADA			
2	AZULEJO BRANCO 33x45cm ATÉ A ALTURA DO TETO.			
3	AZULEJO BRANCO 15x15cm ATÉ A ALTURA DO BALCÃO H=1,04M.			
4	REVESTIMENTO COM PASTILHAS CERÂMICAS ESMALTADAS 5x5cm H=1,00M. - COR VERDE TIPO MISCELÂNEA DESTONADA.			
5	REVESTIMENTO EM PLACA CIMENTÍCIA EM REGUIAS PAGINADAS DE 0,20x1,50M - ACABAMENTO NATURAL			
6	PINTURA COM VERNIZ - COR DE MADEIRA			

TETO				
1	PINTURA ACRILICA NA COR BRANCA			
2	PERGOLADO EM MADEIRA			
3	PERGOLADO EM MADEIRA COM COBERTURA EM VIDRO LAMINADO			

0	EMISSIONAL INICIAL	21/01/2019	B.S.L.	AM	DGVV
REV.	DESCRIÇÃO	DATA	EXEC.	VERIF.	APROV.
		APROVADO			
PREFEITURA SAQUAREMA		SECRETÁRIO DE OBRAS E URBANISMO			
TRABALHO E RESPEITO					
SECRETARIA DE OBRAS E URBANISMO					
TÍTULO: AMPLIAÇÃO E REFORMA DA E. M. OSIRIS PALMIER DA VEIGA PLANTA BAIXA E CORTES					
LOCAL: AVENIDA LITORÂNEA, BARRA NOVA SAQUAREMA-RJ		ARQ. ELETRÔNICO DE-004.19-ARQ-101+0.DWG			
PROJETO		Nº		DE-004.19-ARQ-101	
RESPONSÁVEL - CAU/CREA		ESCALA		DATA	
		INDICADA		PRANCHA	
				01/2019	
				02	

ISO A1 841 x 594 mm