



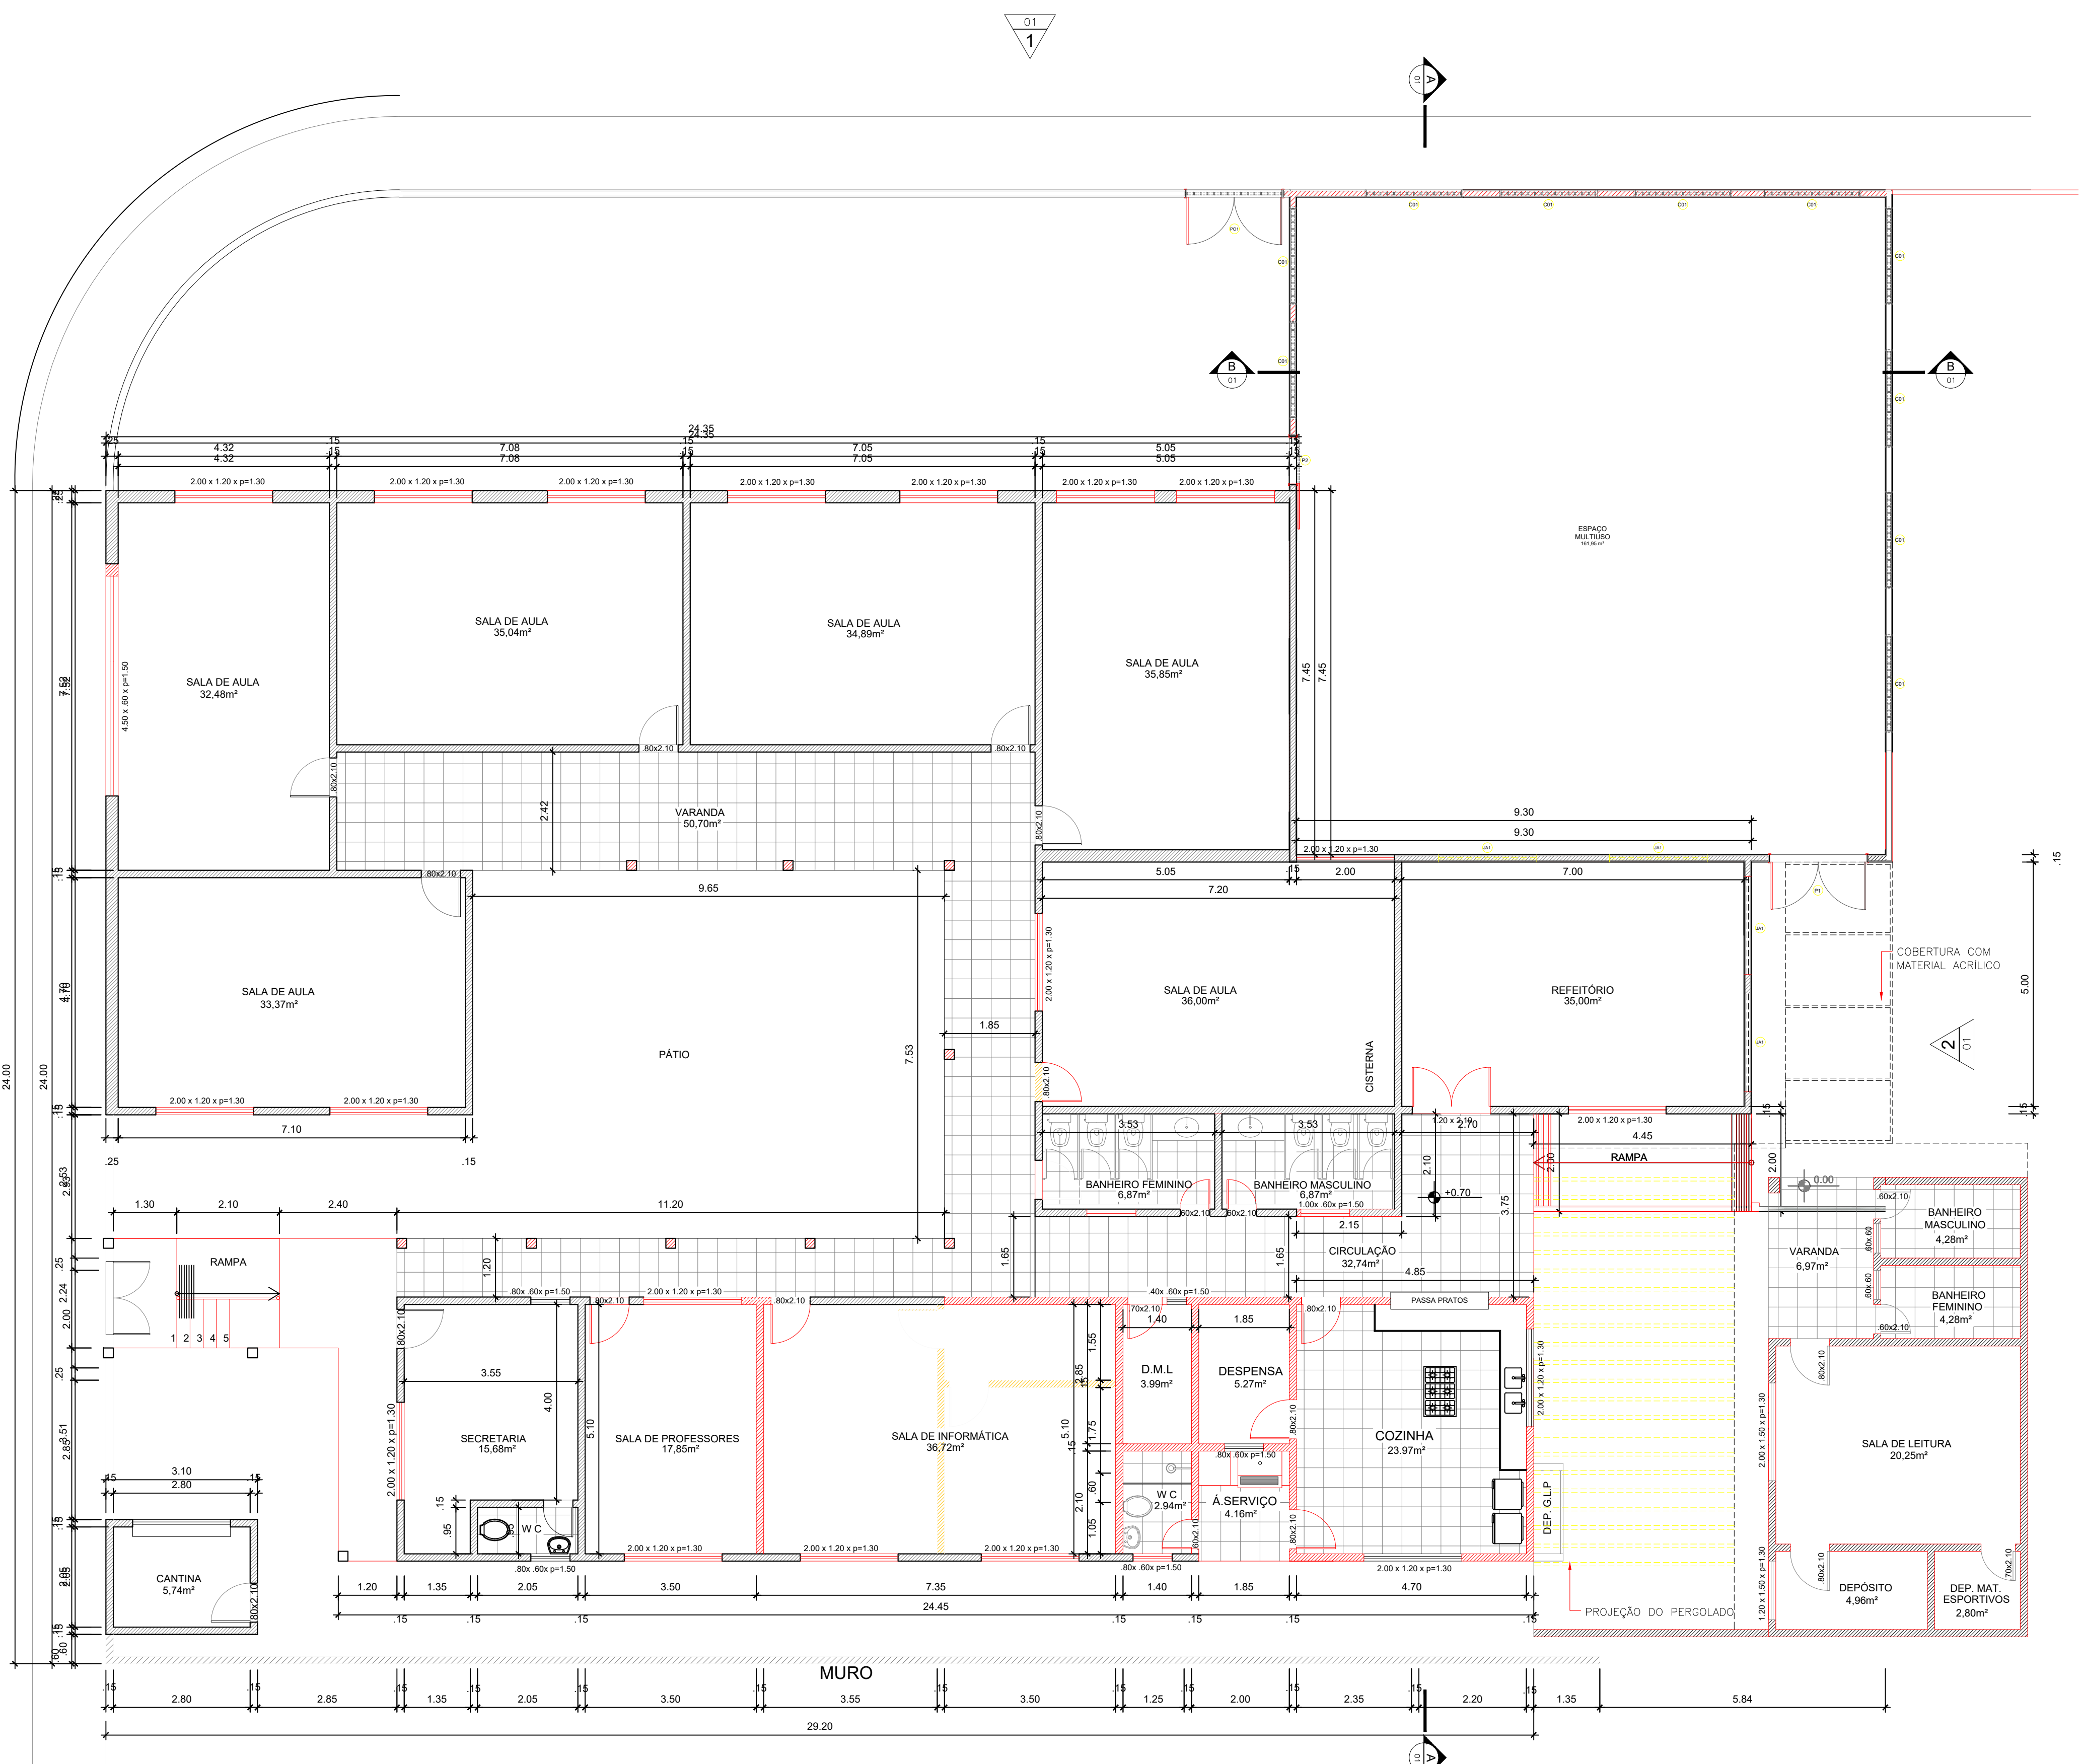

1 PLANTA BAIXA
ESCALA 1:75

2 LOCALIZAÇÃO
ESCALA 1:500

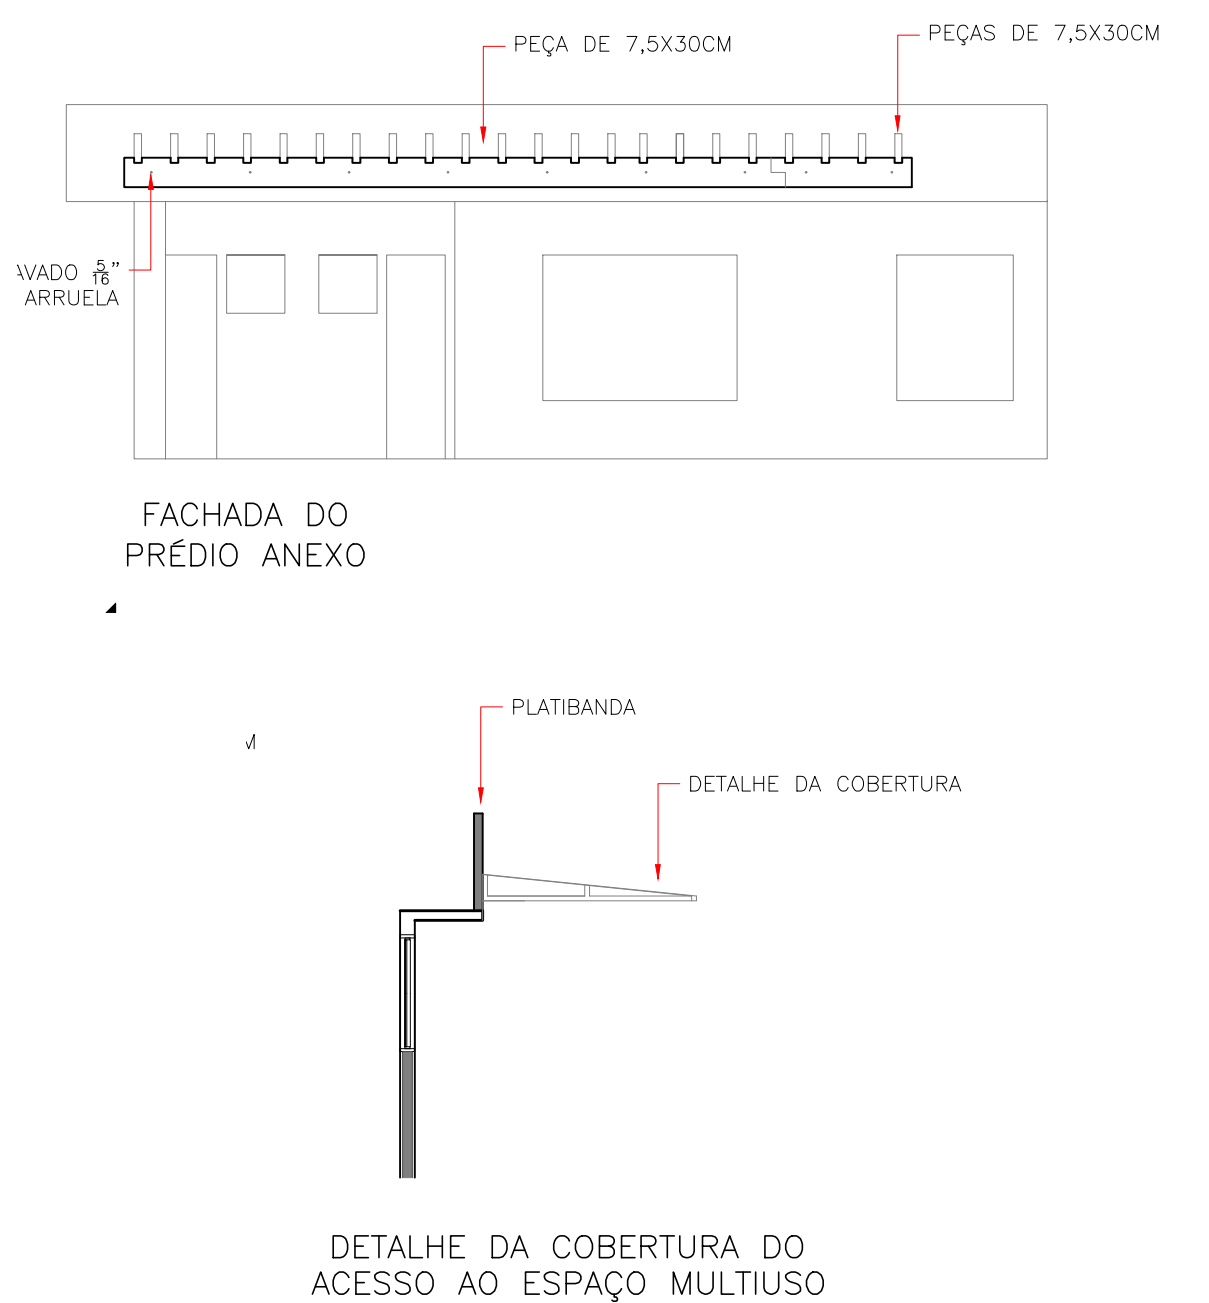

QUADRO DE ESQUADRIAS:				
PORTAS E COBOGÓS				
NOVAS A SEREM INSTALADAS				
COD.	DIMENSÃO	TIPO/FUNÇÃO	MATERIAL/ACABAMENTO	QUANT.
P1	2,00x2,10M	PORTA DE ABIR EM 2 FOLHAS	CHAPA DE AÇO PINTADA COM TINTA DE ESMALTE SINTÉTICO	01
P2	1,00x2,10M	PORTA DE CORRER	CHAPA DE AÇO PINTADA COM TINTA DE ESMALTE SINTÉTICO	01
C1	2,00x1,00M	PORTA DE CORRER	CONCRETO	10
OBS: - CONFERIR MEDIDAS NO LOCAL - AS COTAS FORAM DADAS ACABADAS				

JANELAS E PORTÃO				
A SEREM REMANEJADAS				
COD.	DIMENSÃO	TIPO/FUNÇÃO	MATERIAL/ACAB.	QUANT.
JA1	2,00x1,20M	JANELA DE CORRER	CAIXILHO DE ALUMÍNIO COM VIDRO LAMINADO	02
PD1	2,00x2,10M	PORTÃO DE ABIR EM 2 FOLHAS	GRADE DE FERRO PINTADA COM TINTA DE ESMALTE SINTÉTICO	01

A	ACRESCIMO DE PRÉDIO ANEXO, PERGOLADO E COBERTURA DO ACESSO AO ESPAÇO MULTIUSO	25/02/2019	BSL	AMS	DGVV				
0	EMIÇÃO INICIAL	22/11/2018	BSL	AMS	DGVV				
REV.	DESCRIÇÃO	DATA	EXEC.	VERIF.	APROV.				
APROVADO		SECRETÁRIO DE OBRAS E URBANISMO							
SECRETARIA DE OBRAS E URBANISMO									
TÍTULO: AMPLIAÇÃO E.M. ANIZIA ROSA DE O. COUTINHO PLANTA BAIXA E DE LOCALIZAÇÃO									
LOCAL: RUA DO GIBÃO, N° 77, RETIRO - SAQUAREMA-RJ				ARG. ELETRÔNICO DE-004.19-ARQ-201=0.DWG					
PROJETO		N°		DE-004.19-ARQ-201					
RESPONSÁVEL - CAU/CREA		ESCALA		DATA					
		INDICADA		11/2018					
				001					

COLOR	WIDTH	PPN	NO
1	0,500		
2	0,250		
3	0,250		
4	0,250		
5	0,250		
6	0,250		
7	0,250		
8	0,250		
9	0,250		
10	0,250		
11	0,250		
12	0,250		
13	0,250		
14	0,250		
15	0,250		
16	0,250		
17	0,250		
18	0,250		
19	0,250		
20	0,250		
21	0,250		
22	0,250		
23	0,250		
24	0,250		
25	0,250		
26	0,250		
27	0,250		
28	0,250		
29	0,250		
30	0,250		
31	0,250		
32	0,250		
33	0,250		
34	0,250		
35	0,250		
36	0,250		
37	0,250		
38	0,250		
39	0,250		
40	0,250		
41	0,250		
42	0,250		
43	0,250		
44	0,250		
45	0,250		
46	0,250		
47	0,250		
48	0,250		
49	0,250		
50	0,250		
51	0,250		
52	0,250		
53	0,250		
54	0,250		
55	0,250		
56	0,250		
57	0,250		
58	0,250		
59	0,250		
60	0,250		
61	0,250		
62	0,250		
63	0,250		
64	0,250		
65	0,250		
66	0,250		
67	0,250		
68	0,250		
69	0,250		
70	0,250		
71	0,250		
72	0,250		
73	0,250		
74	0,250		
75	0,250		
76	0,250		
77	0,250		
78	0,250		
79	0,250		
80	0,250		
81	0,250		
82	0,250		
83	0,250		
84	0,250		
85	0,250		
86	0,250		
87	0,250		
88	0,250		
89	0,250		
90	0,250		
91	0,250		
92	0,250		
93	0,250		
94	0,250		
95	0,250		
96	0,250		
97	0,250		
98	0,250		
99	0,250		
100	0,250		