




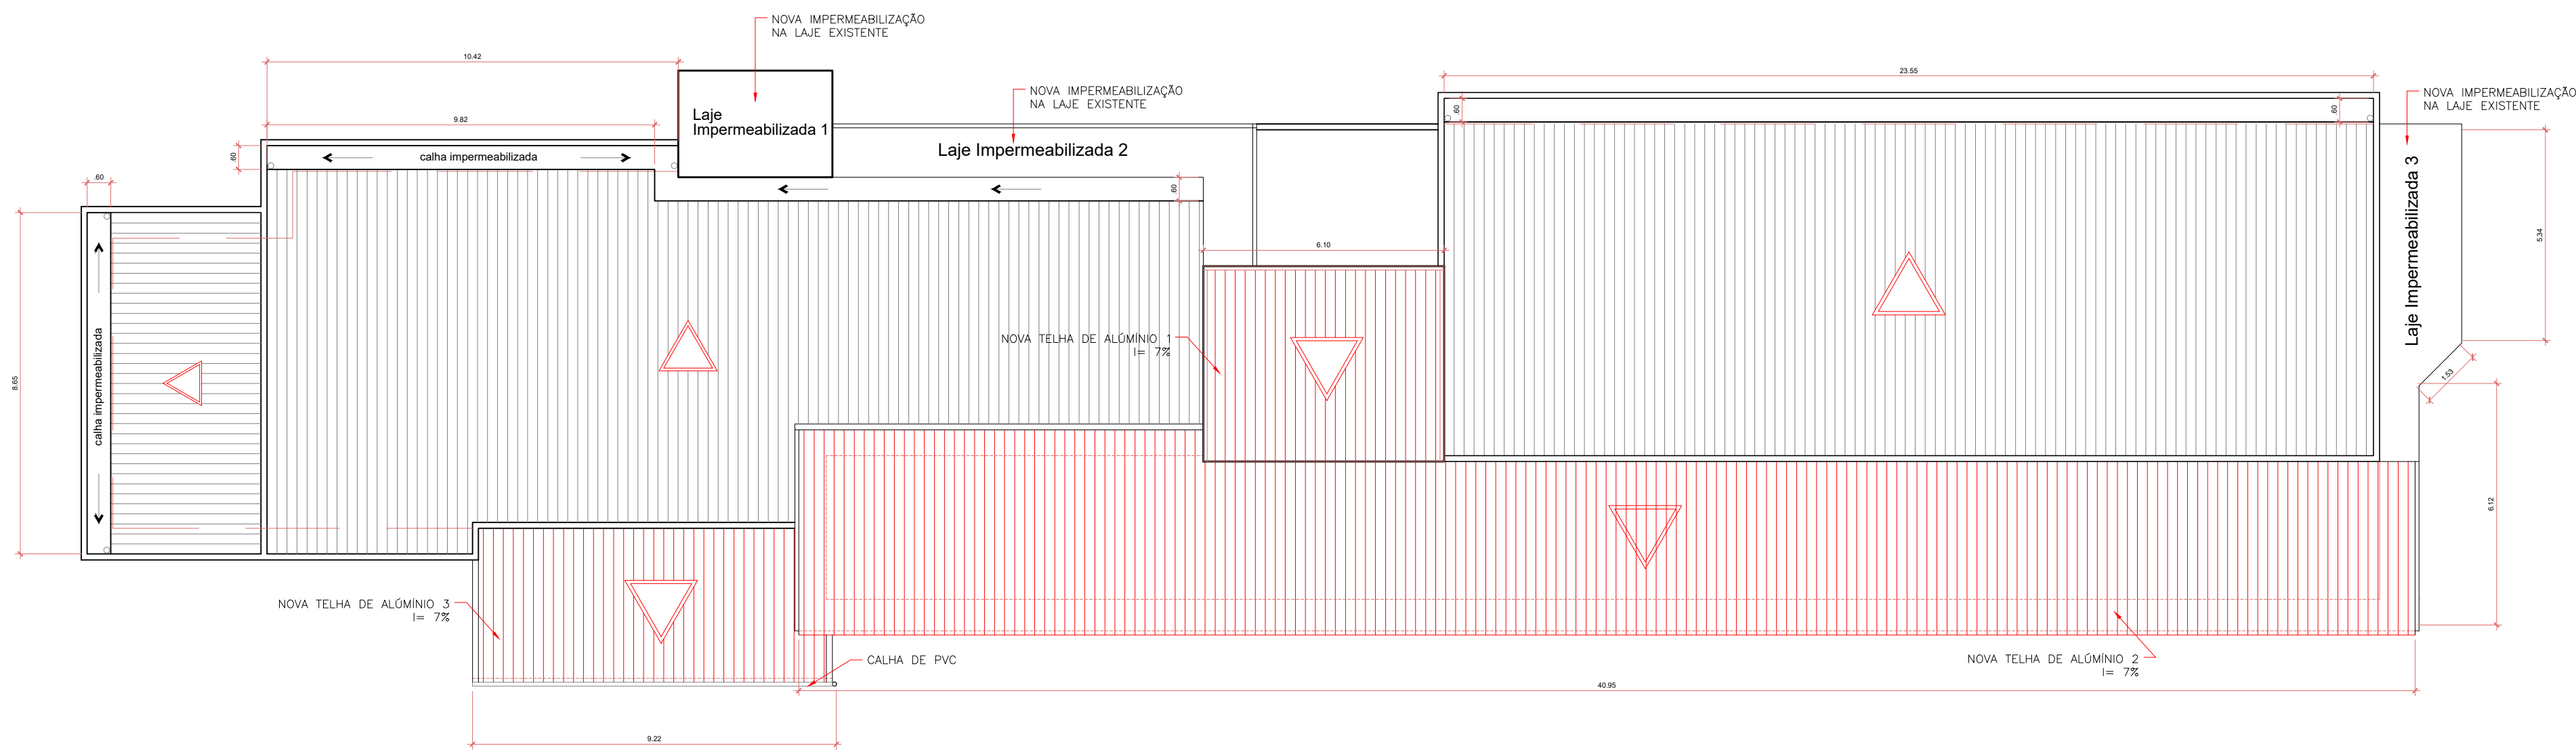

1 PLANTA BAIXA
ESCALA 1:125

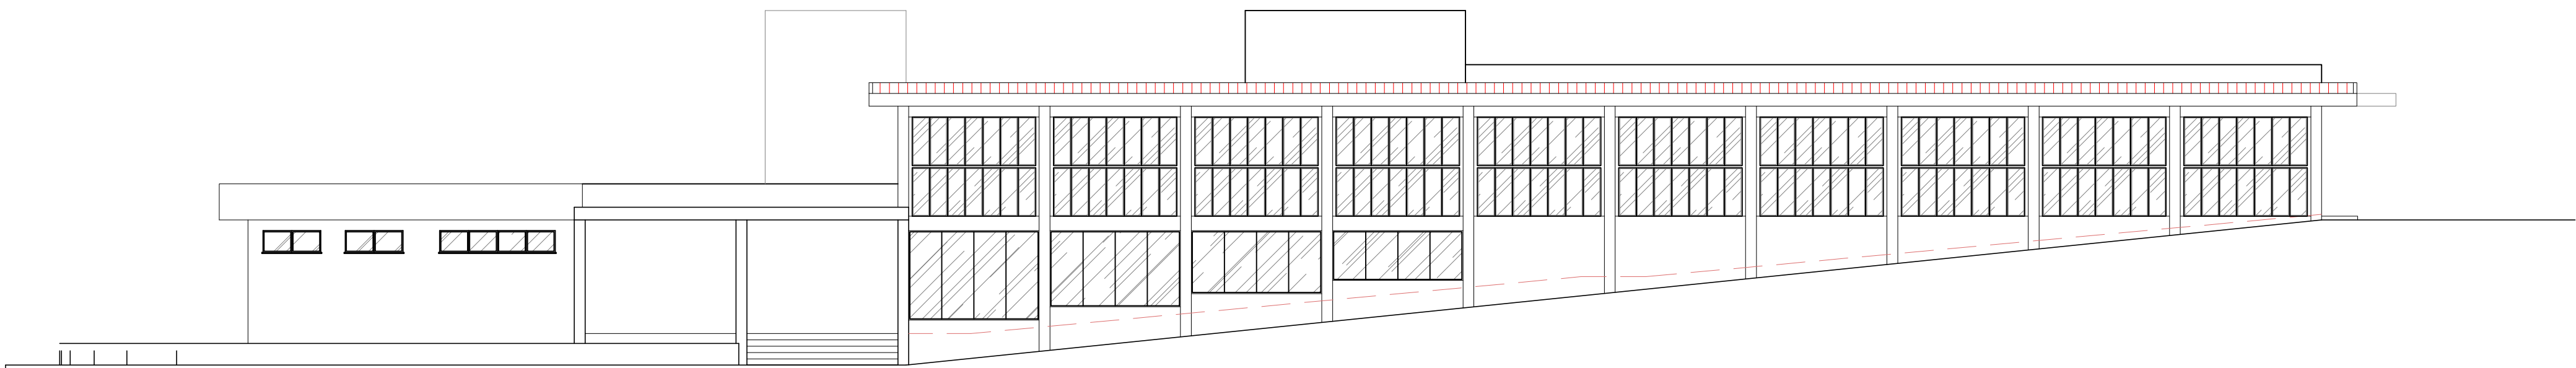

1 CORTE
ESCALA 1:125

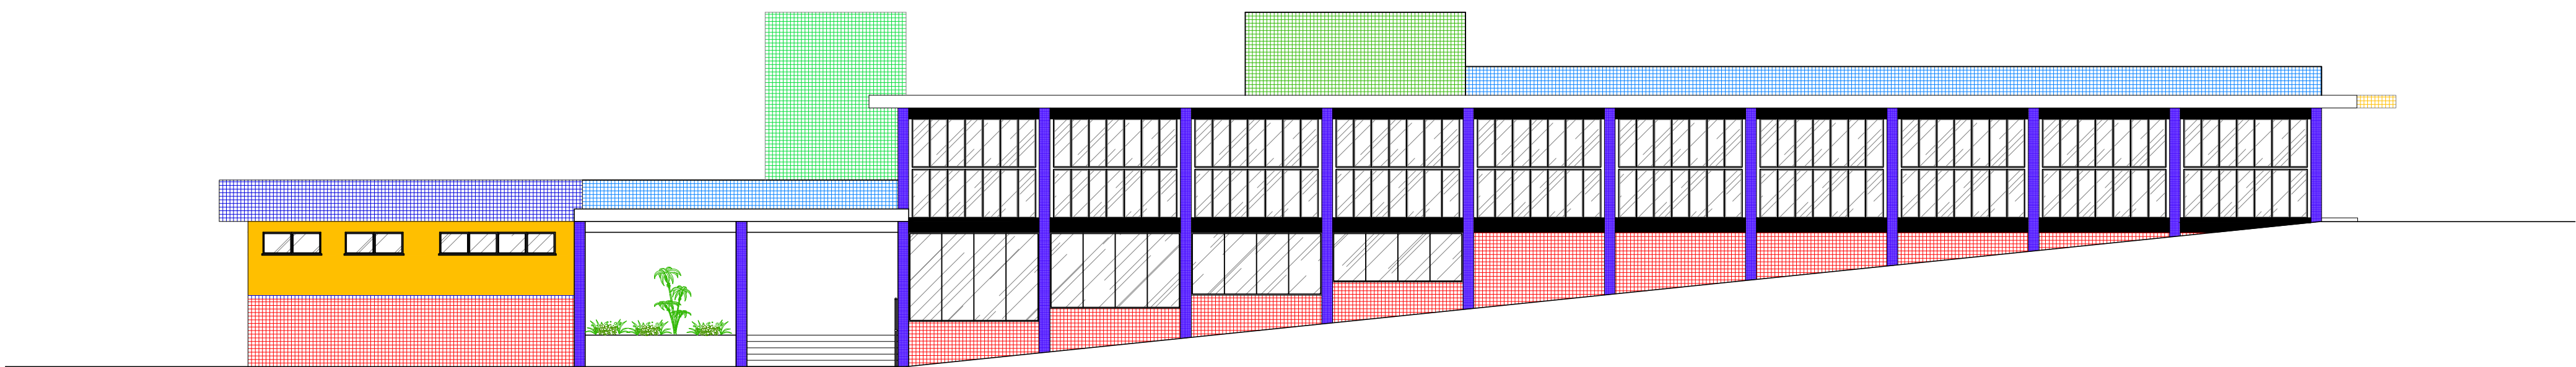

1 FACHADA
ESCALA 1:125

COLOR	WIDTH	PEN. No.
1	0.500	
2	0.250	
3	0.400	
4	0.250	
5	0.250	
6	0.250	
7	0.250	
8	0.250	
9	0.250	
10	0.250	1
11	0.100	
12	0.100	
EMIÇÃO INICIAL		16/04/2019		AMS	AMS	DGVV	
REV.	DESCRIÇÃO			DATA	EXEC.	VERIF.	APROV.
<div><div><div>PREFEITURA</div><div>SAQUAREMA</div><div>TRABALHO E RESPEITO</div></div></div>				APROVADO			
				SECRETÁRIO DE OBRAS E URBANISMO			
SECRETARIA DE OBRAS E URBANISMO							
TÍTULO							
REFORMA CRECHE TIA MERICE							
PLANTA DE COBERTURA, CORTES E FACHADA							
LOCAL	RUA 1, PARQUE MARINA, SAQUAREMA-RJ				ARG. ELETRÔNICO		
				DE-004.19-ARQ-301=0.DWG			
PROJETO				Nº			
				DE-004.19-ARQ-301			
RESPONSÁVEL - CAU/CREA				ESCALA	DATA	PRANCHA	
				INDICADA	04/2019	001	