
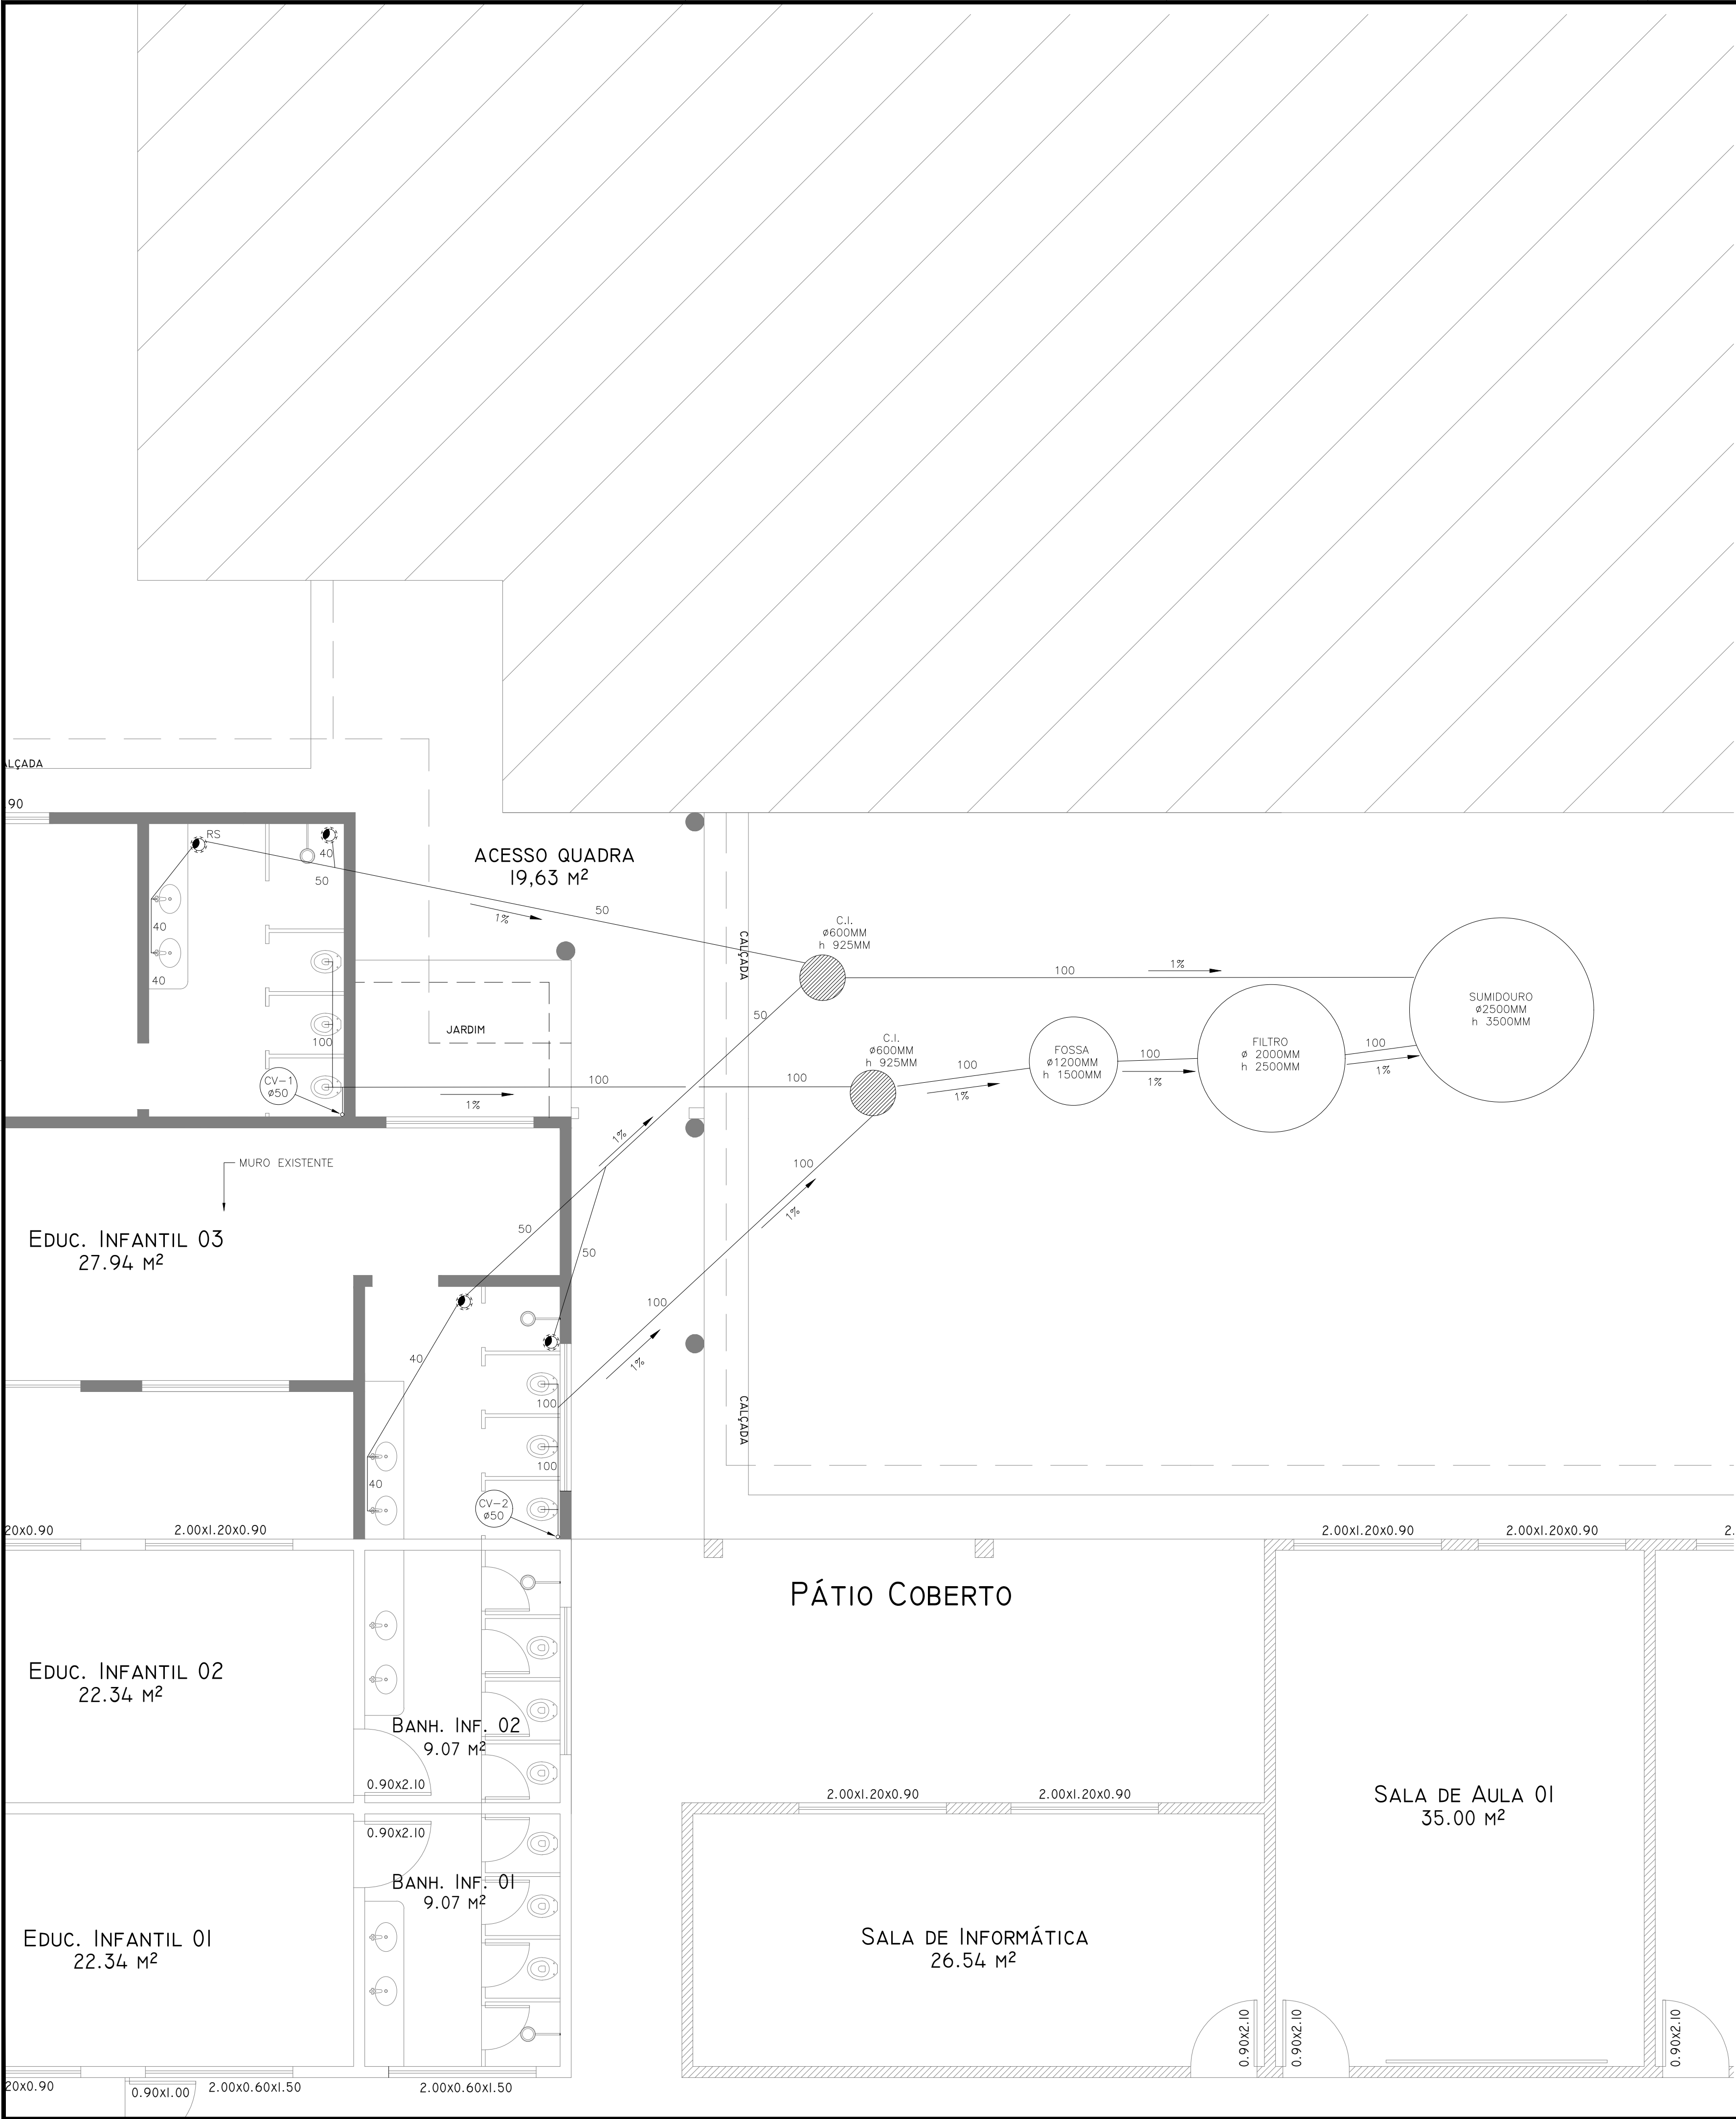


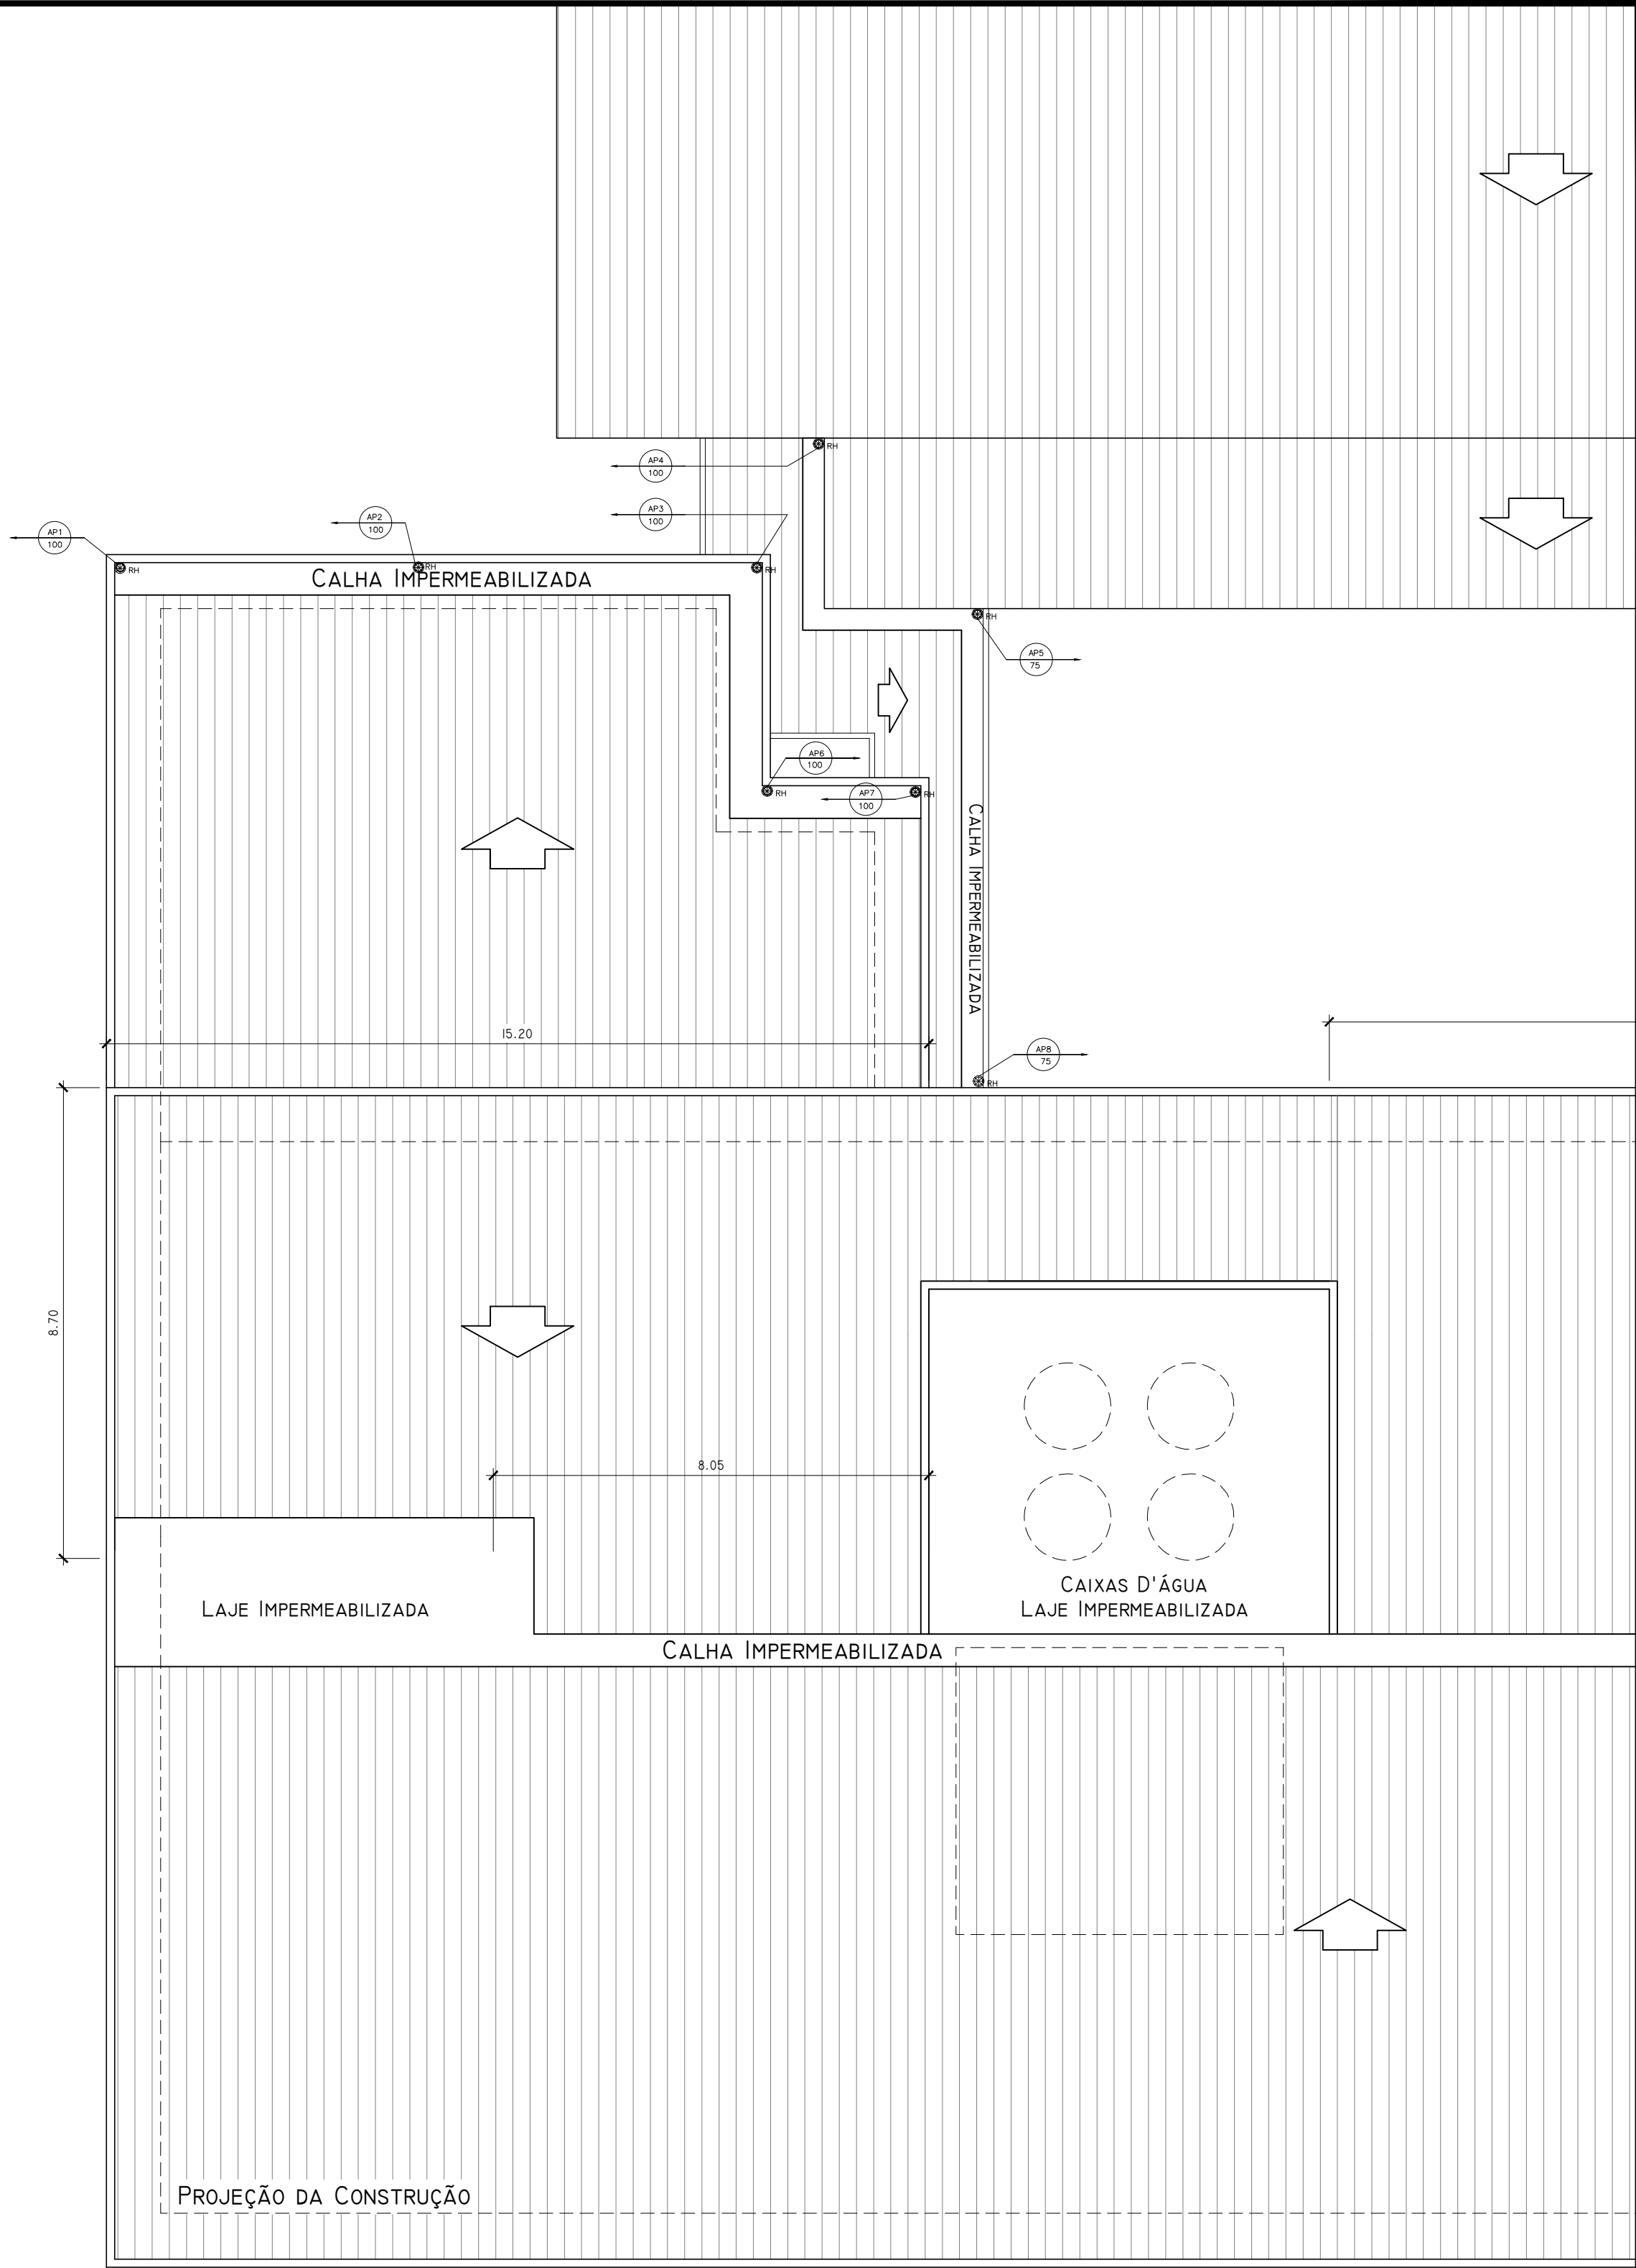

4 COBERTURA

ESCALA 1:250

0	EMIÇÃO INICIAL		21/01/2019		BSL	AM	DGV
REV.	DESCRIÇÃO		DATA	EXEC.	VERIF.	APROV.	
<div></div> <div><div>PREFEITURA</div><div>SAQUAREMA</div><div>TRABALHO E RESPEITO</div></div>			APROVADO				
			SECRETÁRIO DE OBRAS E URBANISMO				
SECRETARIA DE OBRAS E URBANISMO							
TÍTULO							
AMPLIAÇÃO E REFORMA DA E. M. OSIRIS PALMIER DA VEIGA PLANTA BAIXA E CORTES							
LOCAL	AVENIDA LITORÂNEA, BARRA NOVA SAQUAREMA-RJ				ARQ. ELETRÔNICO DE-004.19-ESG-101=0.DWG		
PROJETO				N°	DE-004.19-ESG-101		
				ESCALA	DATA	PRANCHA	01
RESPONSÁVEL - CAU/CREA				INDICADA	01/2019		