



1 PLANTA BAIXA

ESCALA 1:75

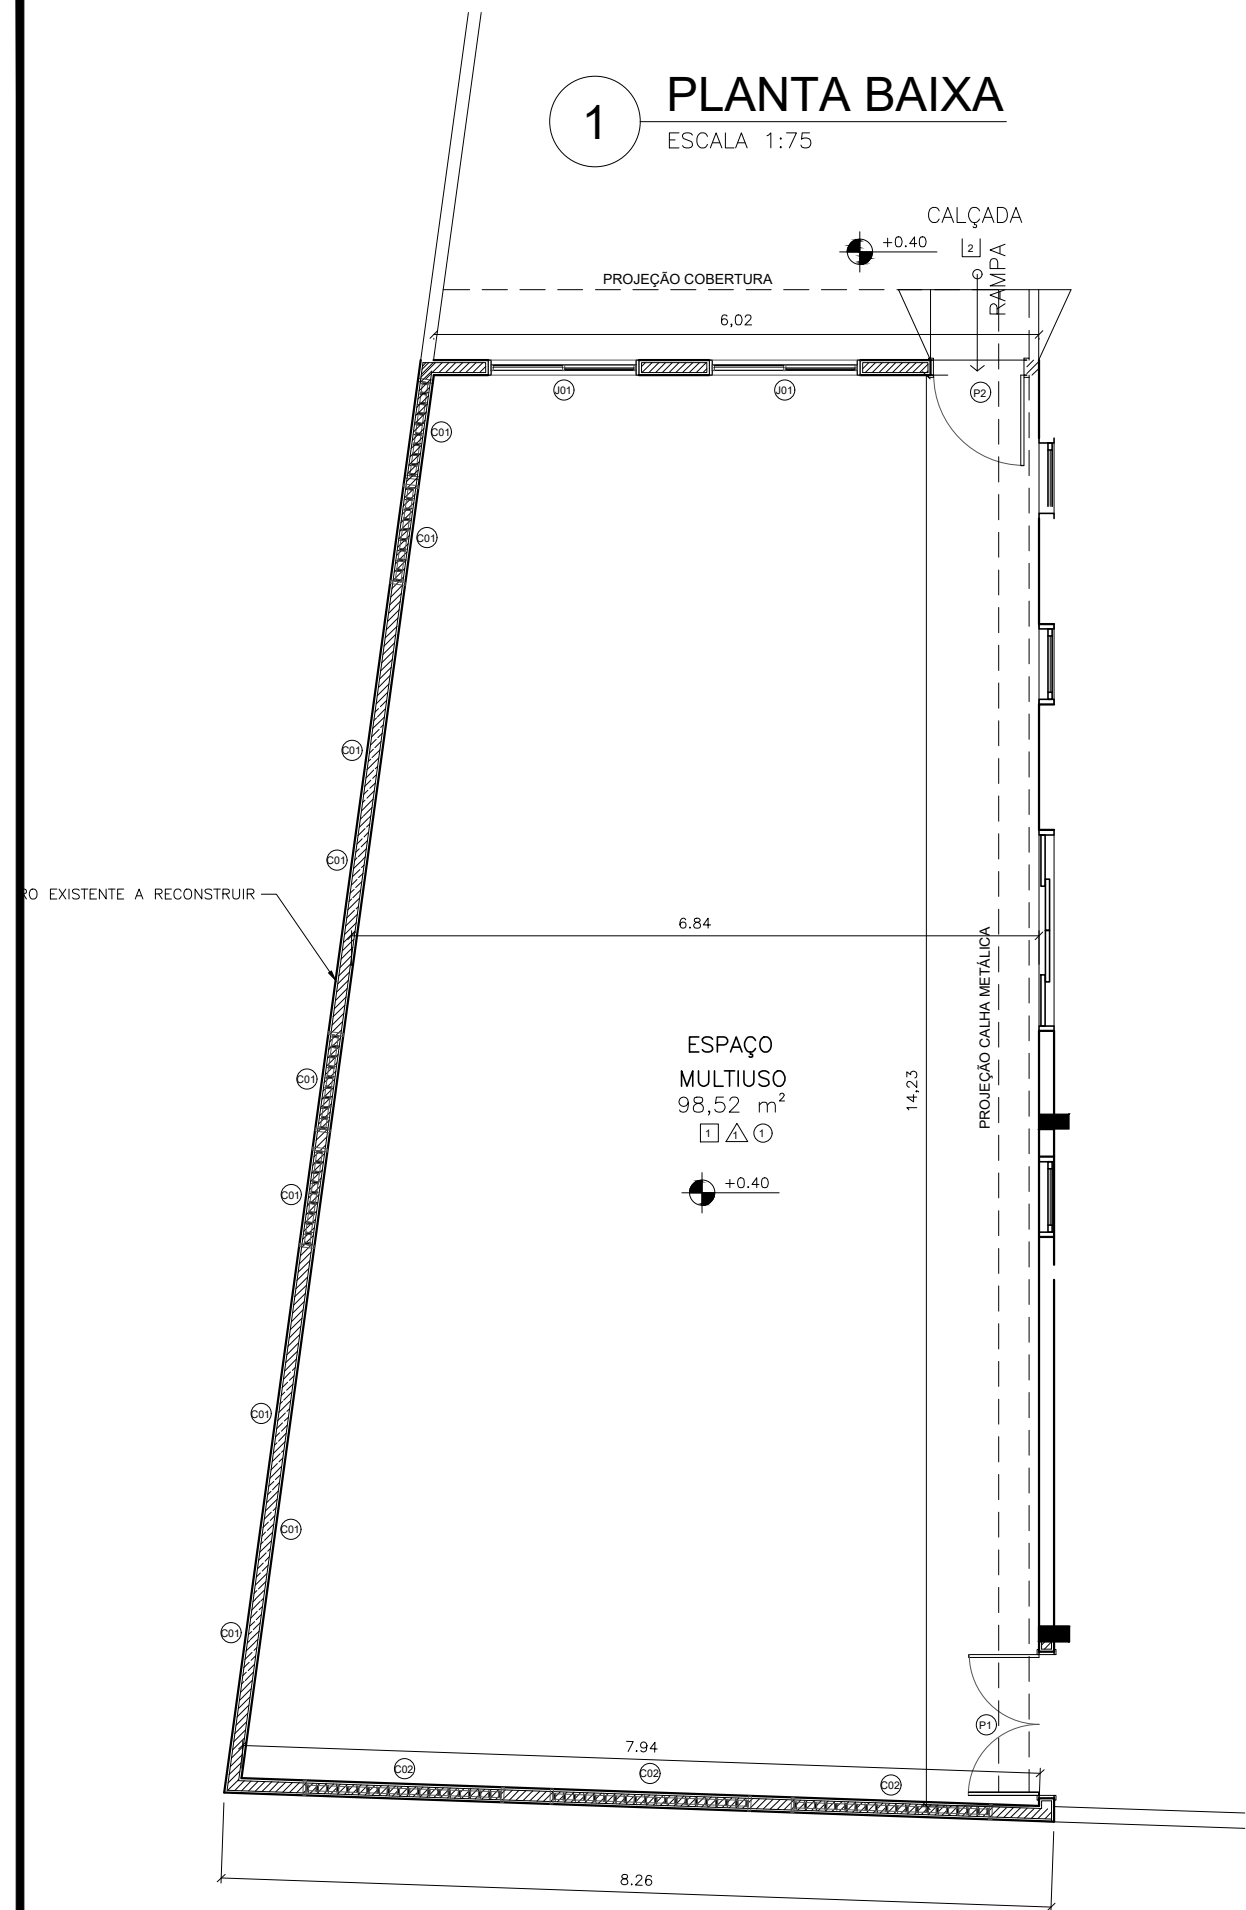


1 DETALHE DAS PAREDES

ESCALA 1:75

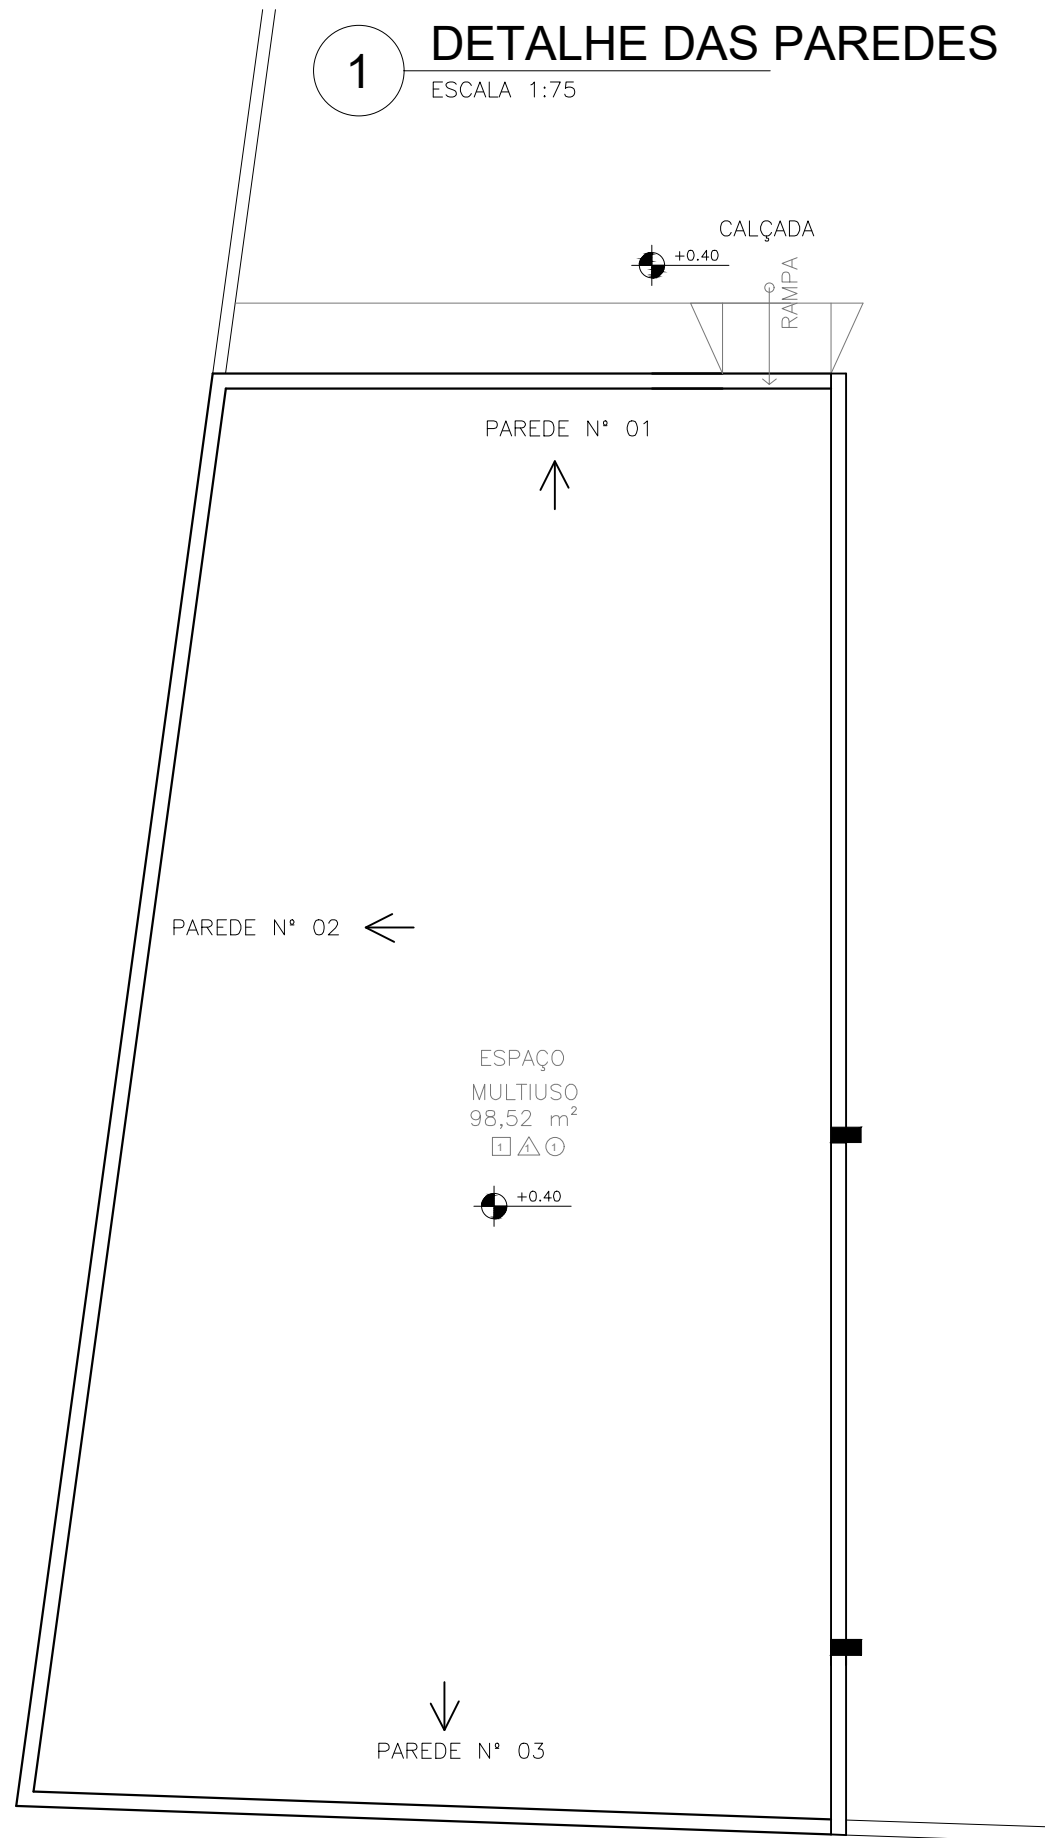


1 SAPATAS

ESCALA 1:75

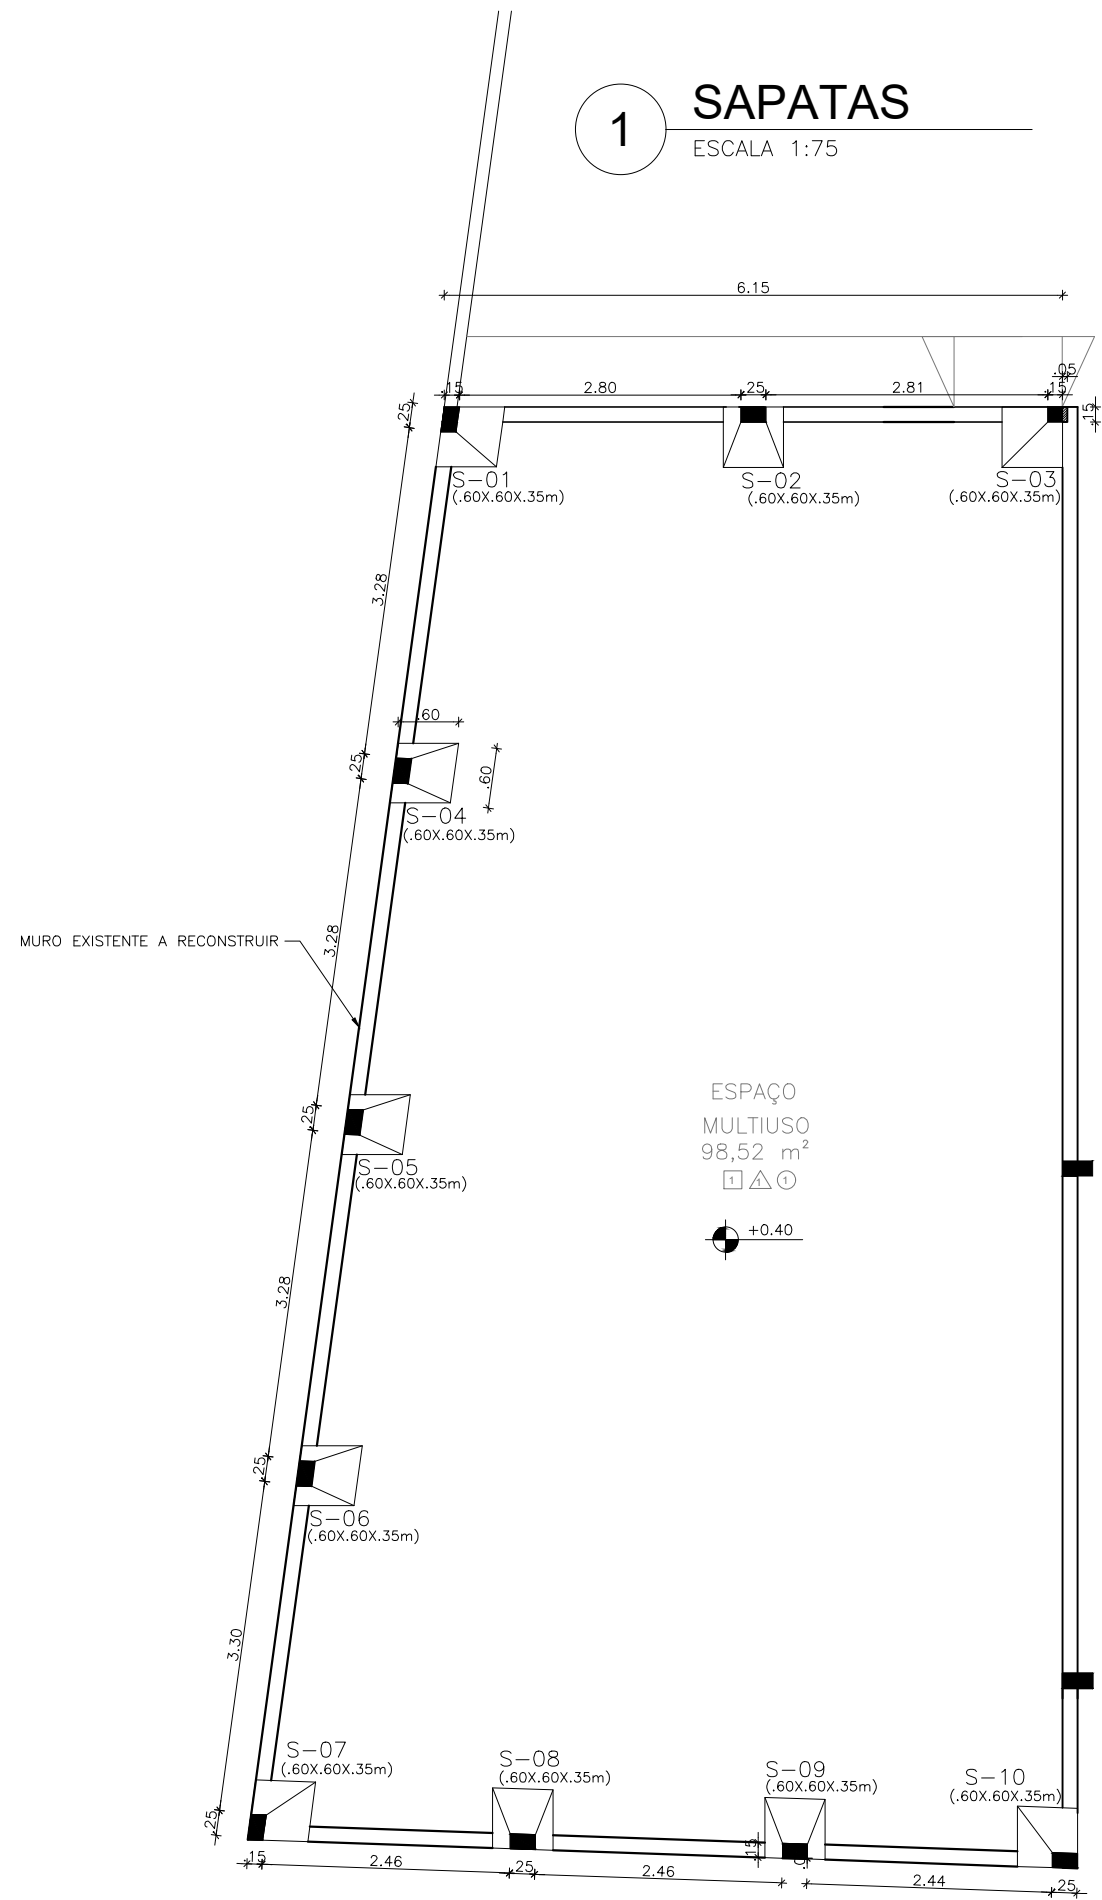


1 PILARES

ESCALA 1:75

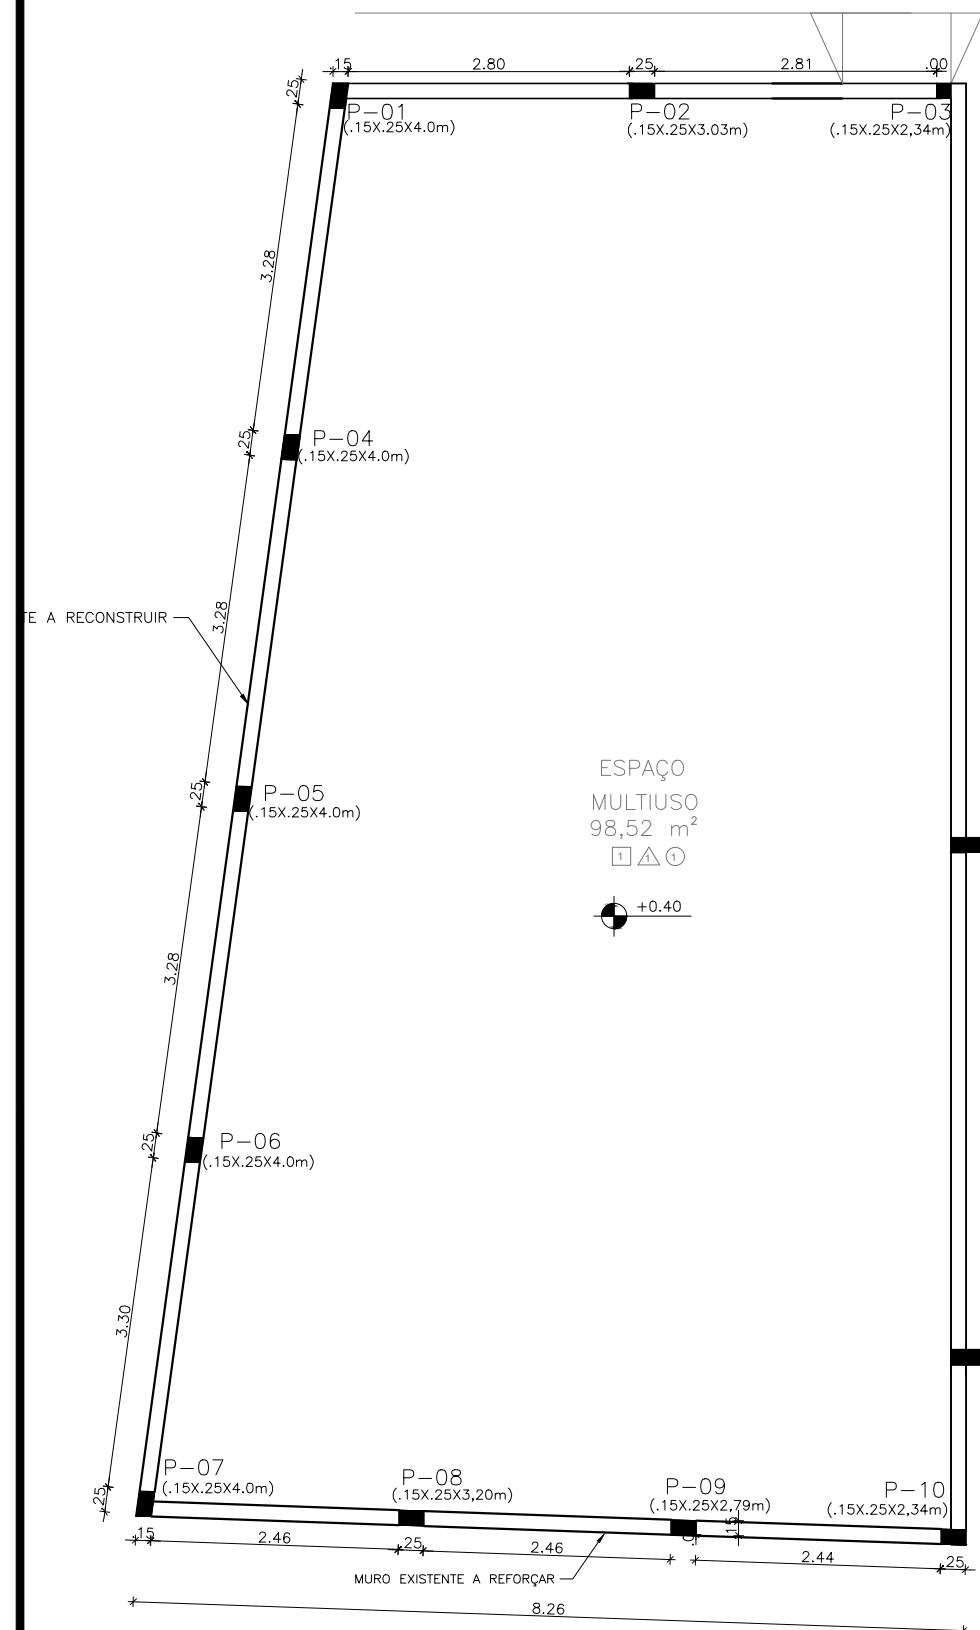


1 CINTAS NÍVEL - 25cm

ESCALA 1:75

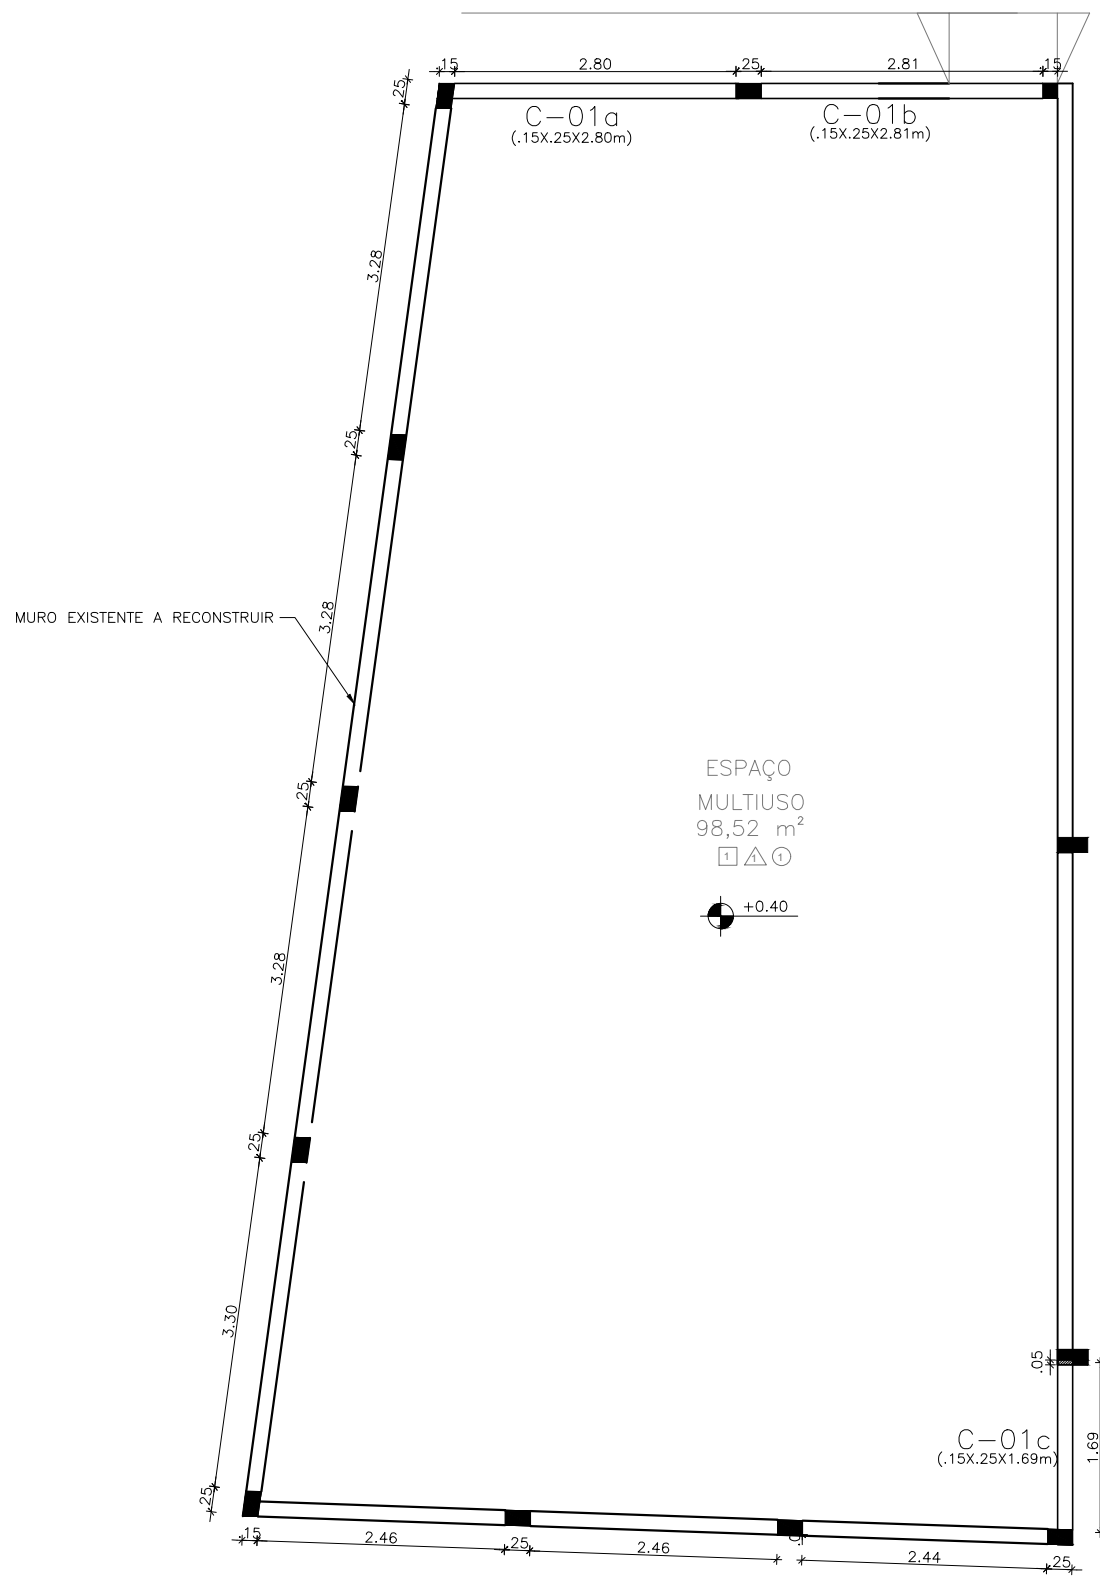


1 VIGAS INT. NÍVEL +1,85cm

ESCALA 1:75

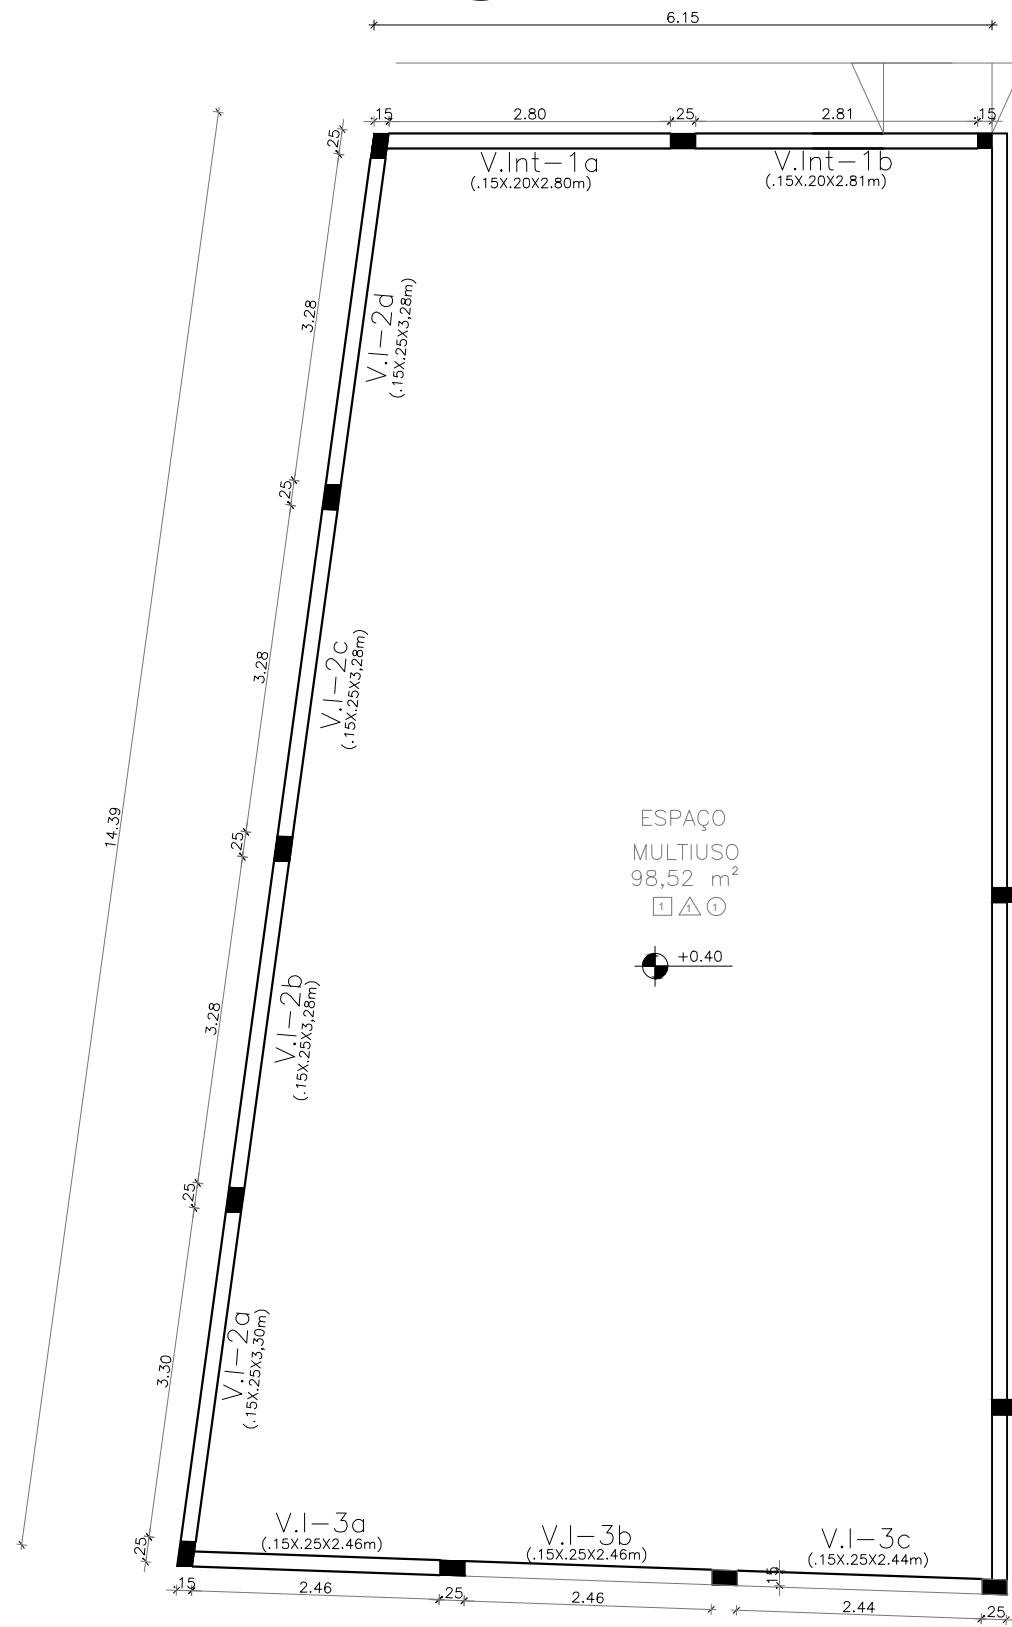


1 VIGAS AMARRAÇÃO

ESCALA 1:75

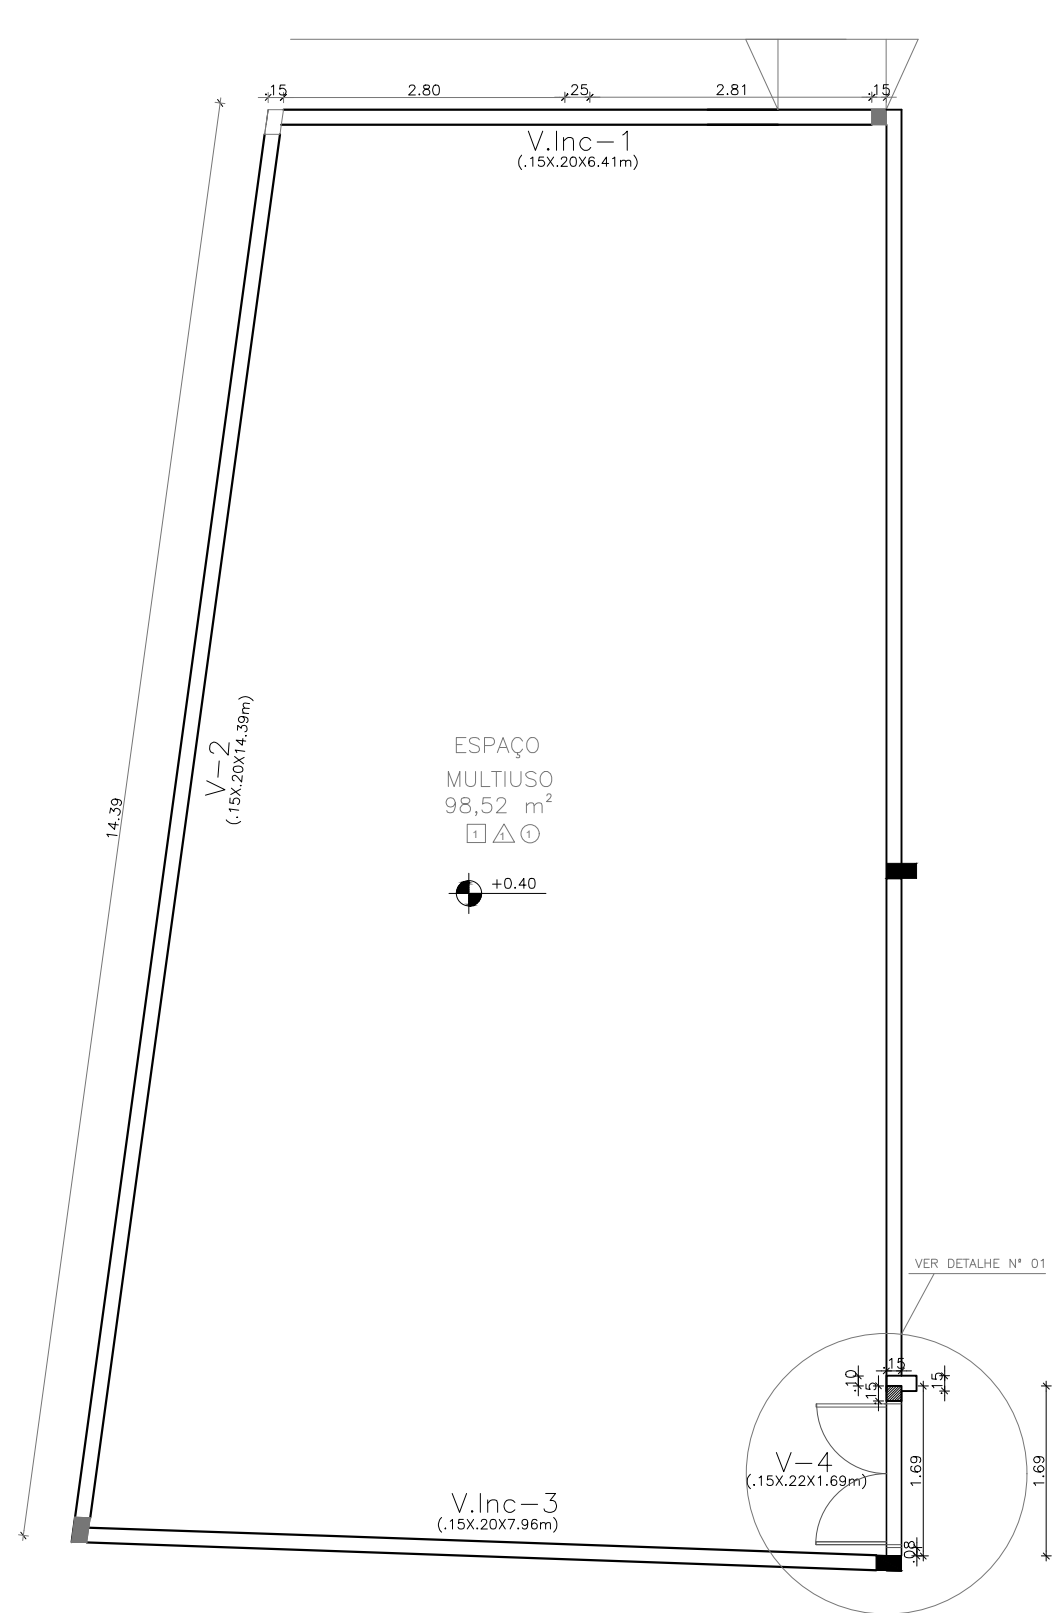

TIPO	MEDIDAS	QUANTIDADE	LOCALIZAÇÃO	DETALHE
SAPATAS	.60x.60x0.35	10 UN.		
FUSTE	.15x.25x0.30	03 UN.	S-01/S-02/S-03	
PILARES	.15x.25x3.69	05 UN.	P1/P4/P5/P6/P7	
PILARES	.15x.25x3.03	01 UN.	P2	
PILARES	.15x.25x2.44	01 UN.	P3	
PILARES	.15x.25x3.37	01 UN.	P8	
PILARES	.15x.25x2.89	01 UN.	P9	
PILARES	.15x.25x2.34	01 UN.	P10	
CINTAS	.15x.25x2.39	01 UN.	C-01a	↗ -0.25_m
CINTAS	.15x.25x3.21	01 UN.	C-01b	↘ -0.25_m
CINTAS	.15x.25x1.69	01 UN.	C-01c	↗ -0.25_m
VIGA INTERMED.	.15x.25x2.39	01 UN.	V-01a	↗ +2.10m
VIGA INTERMED.	.15x.25x3.21	01 UN.	V-01b	↘ +2.10m
VIGA INTERMED.	.15x.25x3.30	01 UN.	V-02a	↗ +1.85m
VIGA INTERMED.	.15x.25x3.28	01 UN.	V-02b	↘ +1.85m
VIGA INTERMED.	.15x.25x3.28	01 UN.	V-02c	↗ +1.85m
VIGA INTERMED.	.15x.25x3.28	01 UN.	V-02d	↘ +1.85m
VIGA INTERMED.	.15x.25x3.28	01 UN.	V-03a	↗ +1.85m
VIGA INTERMED.	.15x.25x3.28	01 UN.	V-03b	↘ +1.85m
VIGA INTERMED.	.15x.25x3.28	01 UN.	V-03c	↗ +1.85m
VIGA AM.INCLINADA	.15x.20x6.26	01 UN.	V.INC-1	
VIGA AMARRAÇÃO	.15x.20x14.39	01 UN.	V.AM-2	↗ +3.69m
VIGA AM.INCLINADA	.15x.20x8.21	01 UN.	V.INC-3	

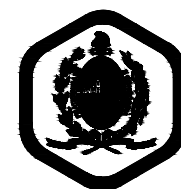

**PREFEITURA
SAQUAREMA**
TRABALHO E RESPEITO

SECRETÁRIO DE OBRAS E URBANISMO

SECRETARIA DE OBRAS E URBANISMO

TÍTULO AMPLIAÇÃO E REFORMA DA E.M. JOÃO LAUREANO DA SILVA
SAPATAS - CINTAS - VIGAS

LOCAL ESTRADA DO RONCADOR - SAMPAIO CORRÊA
SAQUAREMA - RJ

ARQ. ELETRÔNICO
DE-004.19-EST-401=0.DWG

PROJETO

N° DE-004.19-EST-401

RESPONSÁVEL - CAU/CREA

ESCALA 1:75
DATA ABRIL/2019
PRANCHA 01

ISO A1 841 x 594 mm