




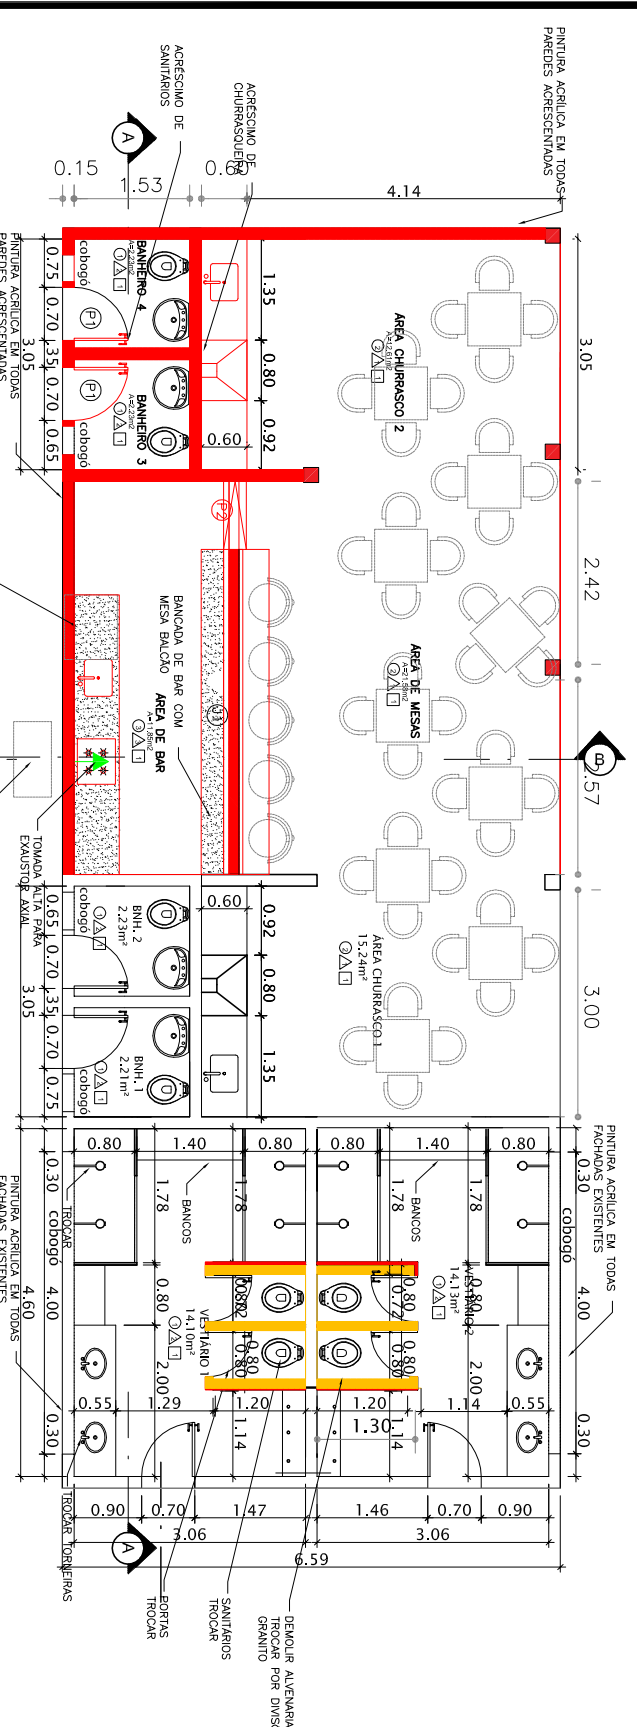


1 PLANTA BAIXA - DEMOLIR E CONSTRUIR

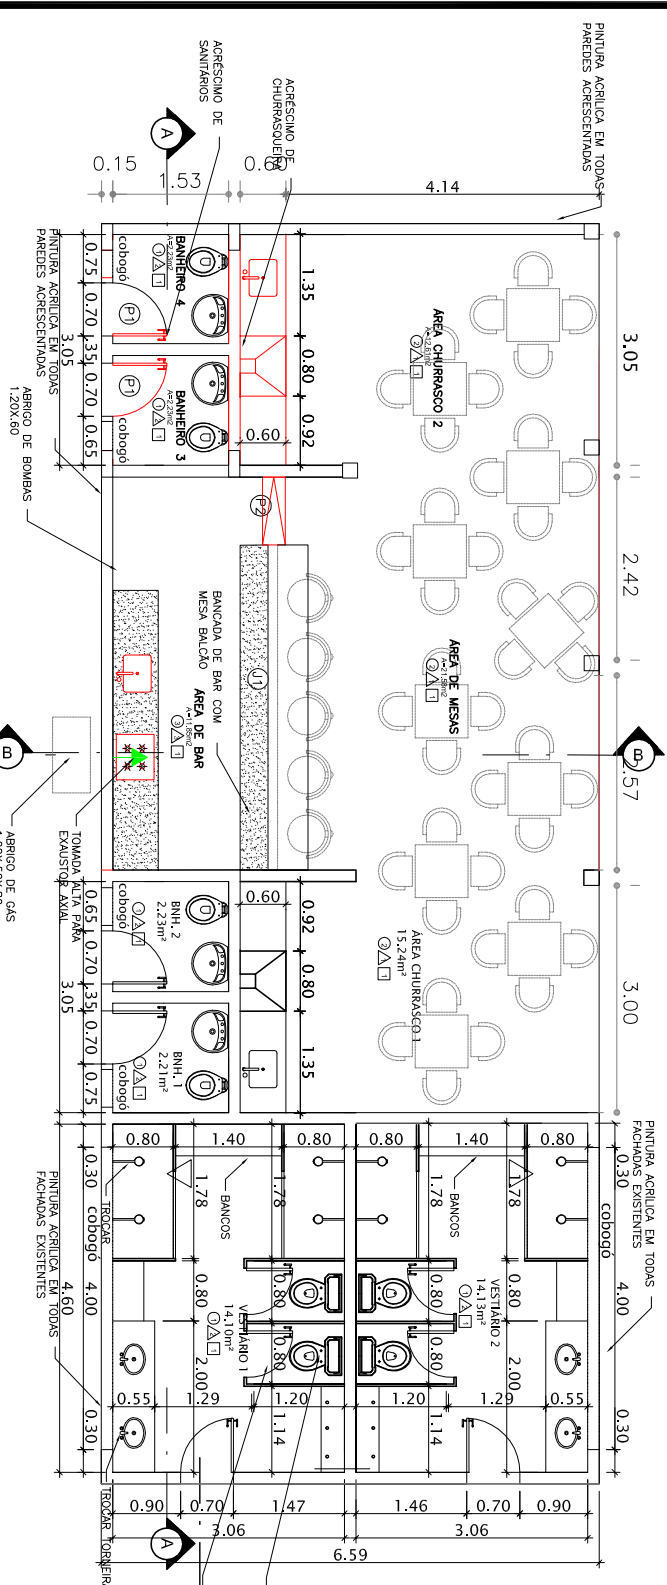


1 PLANTA BAIXA – PÓS REFORMA

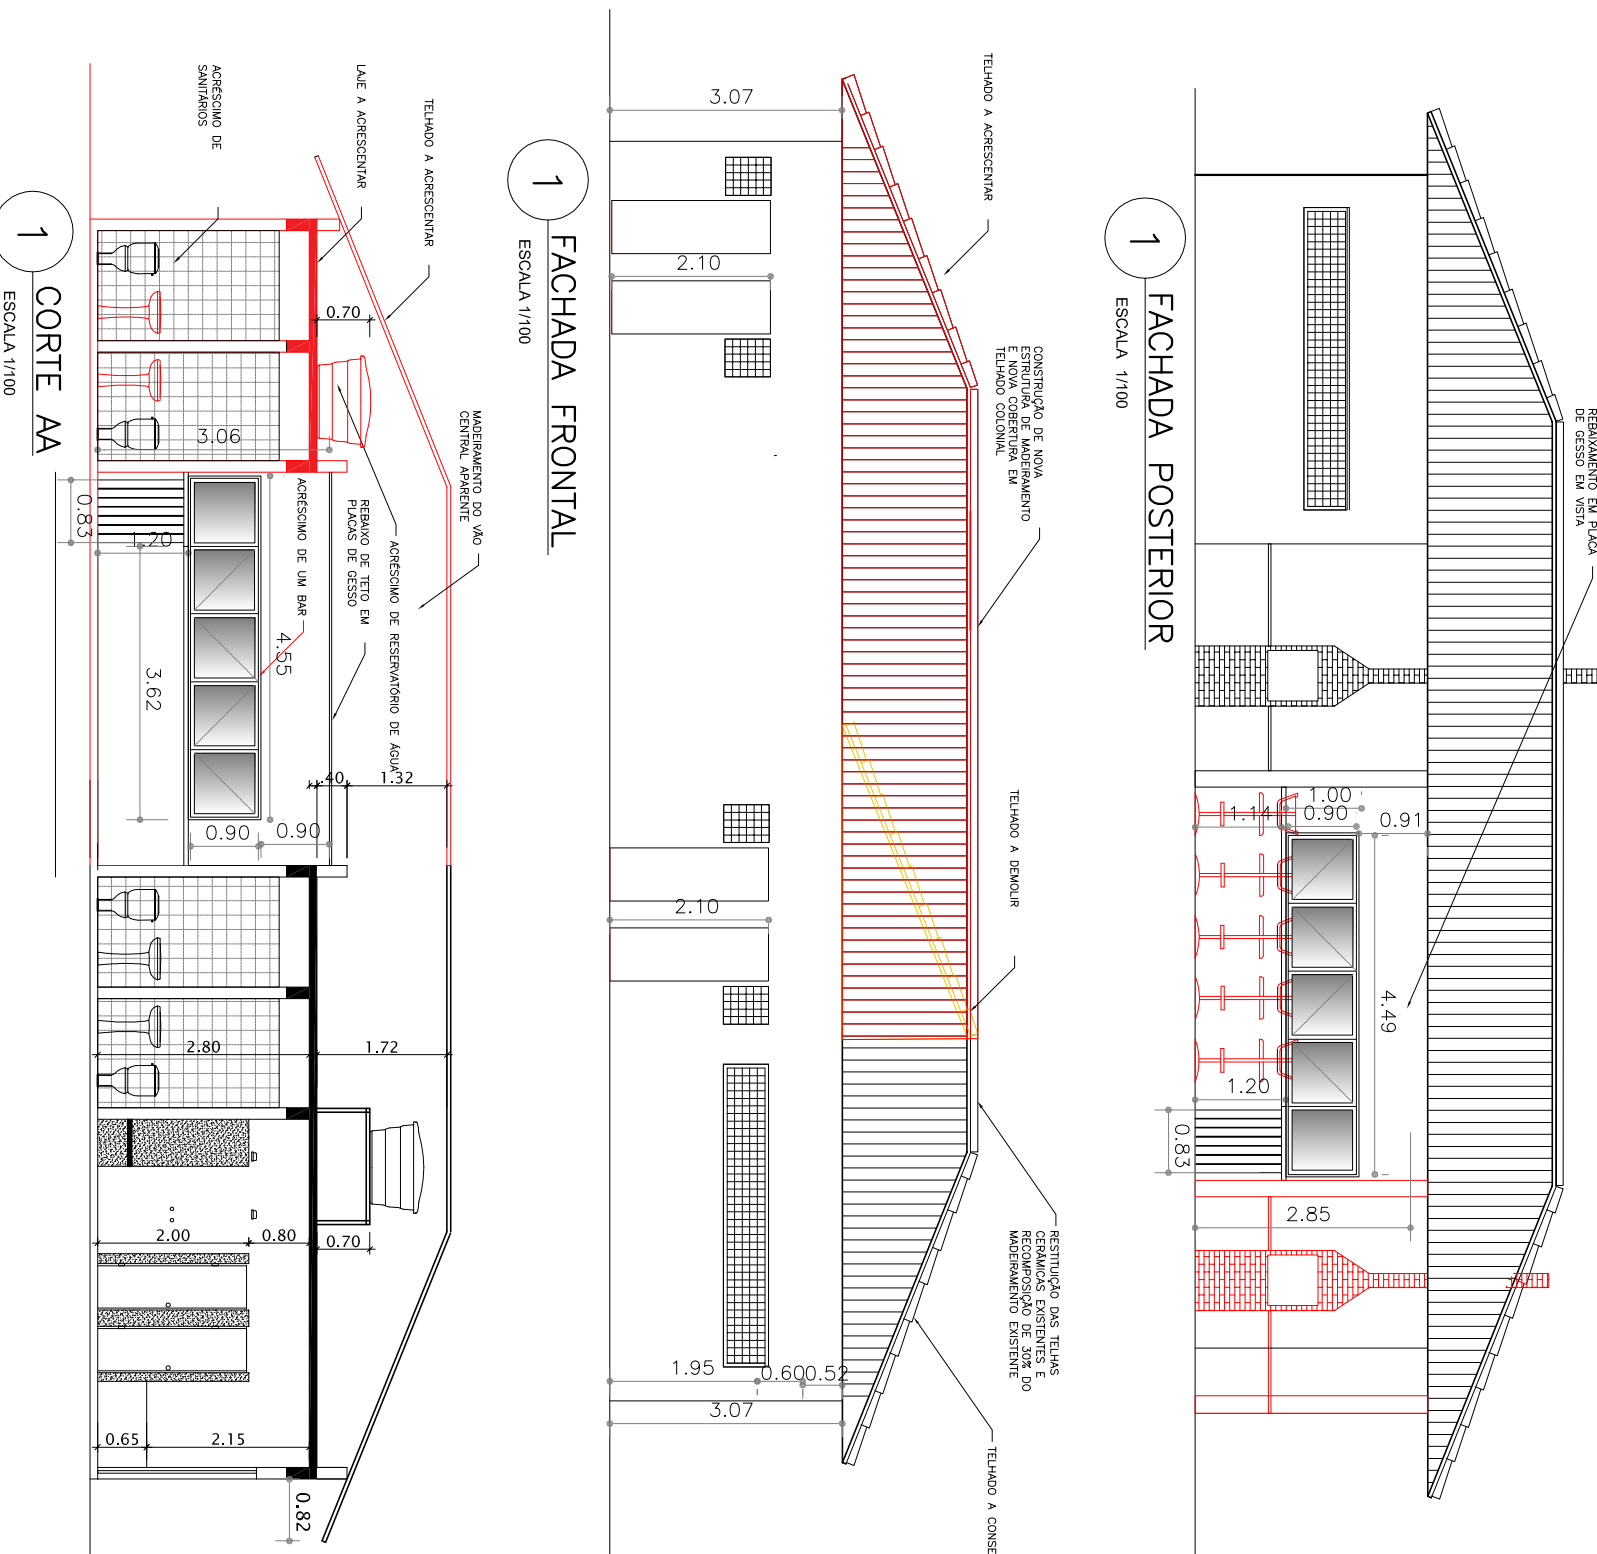

1 FACHADA FRONTAL

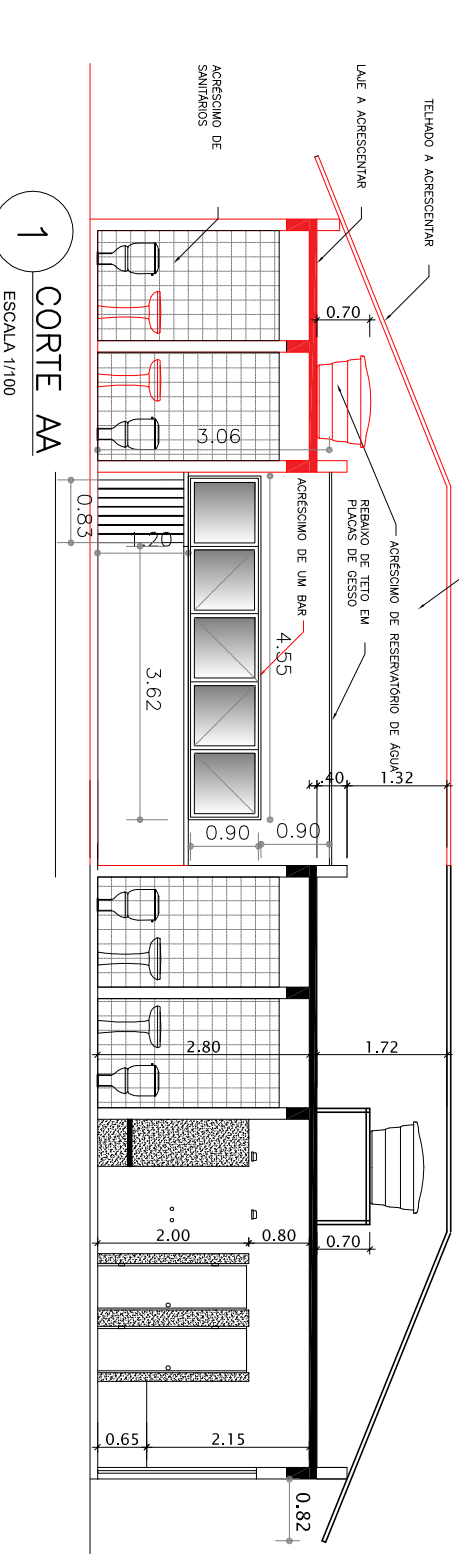


1 CORTE A
ESCALA 1/100

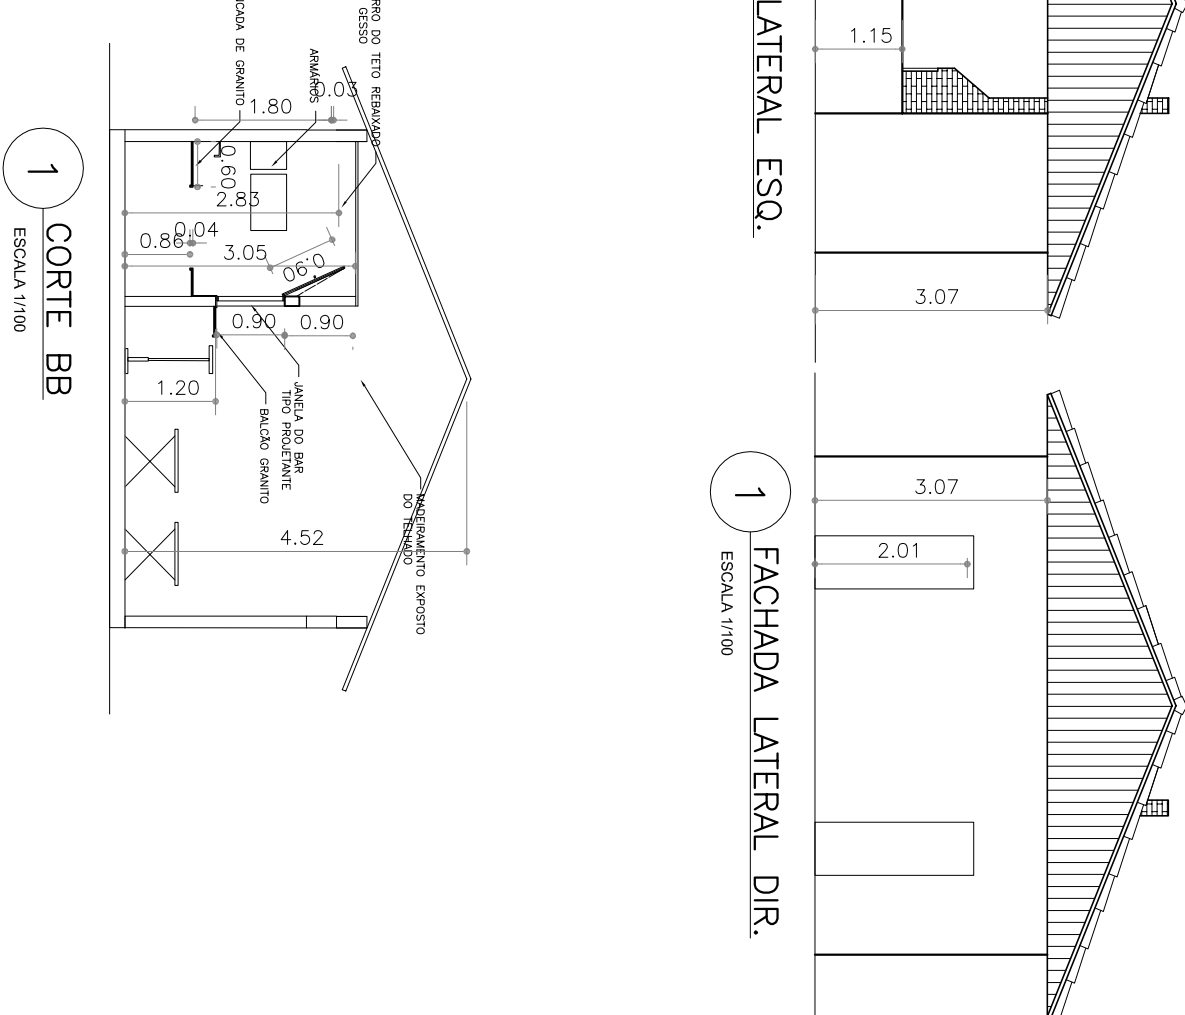


1 FACHADA LATERAL ESQ.



1 FACHADA LATERAL DIR.

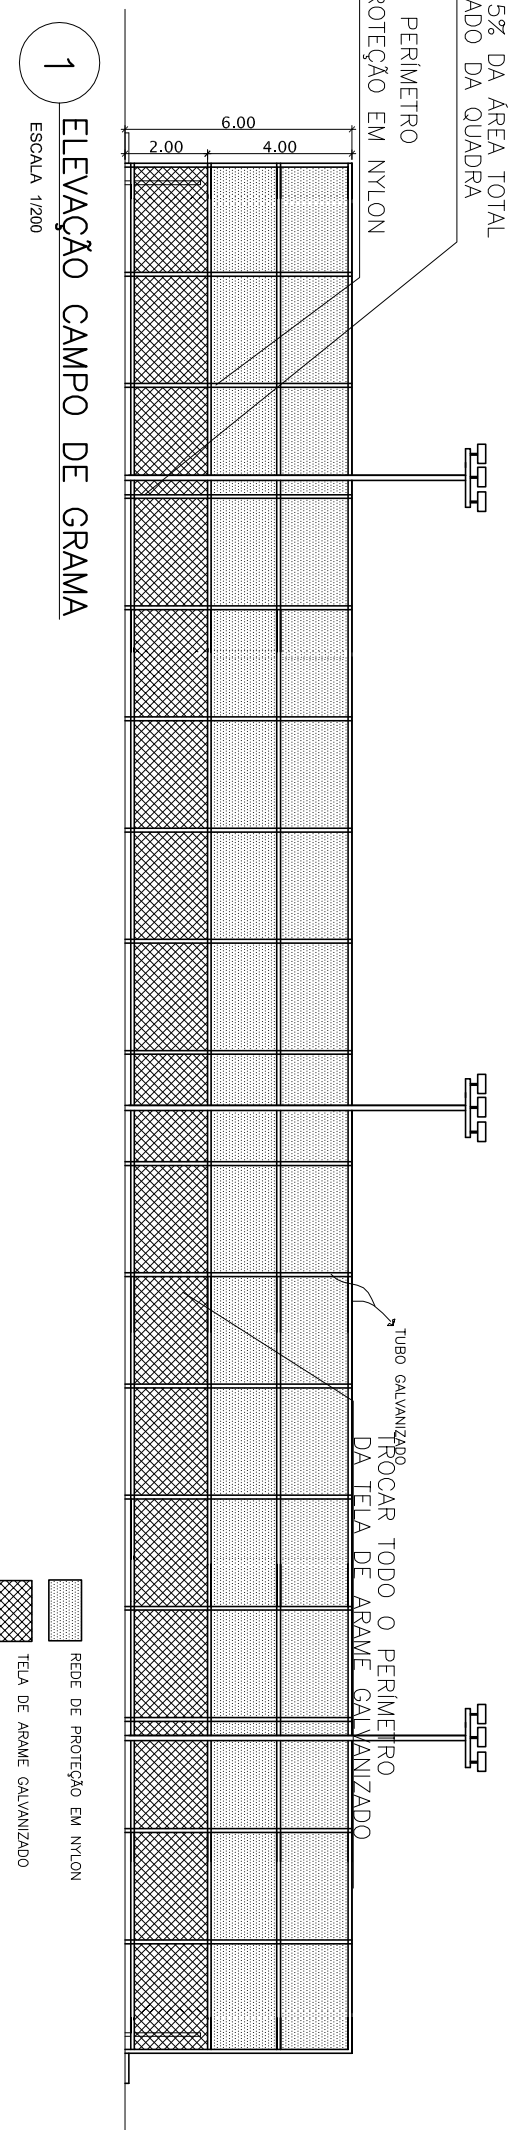



1 ELEVACÃO CAMPO DE GRAMA

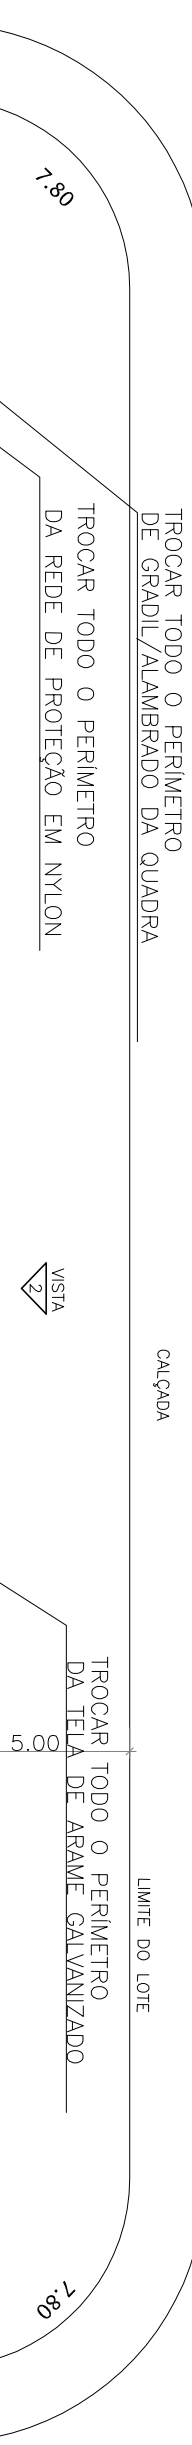


1 PLANTA LOCAÇÃO

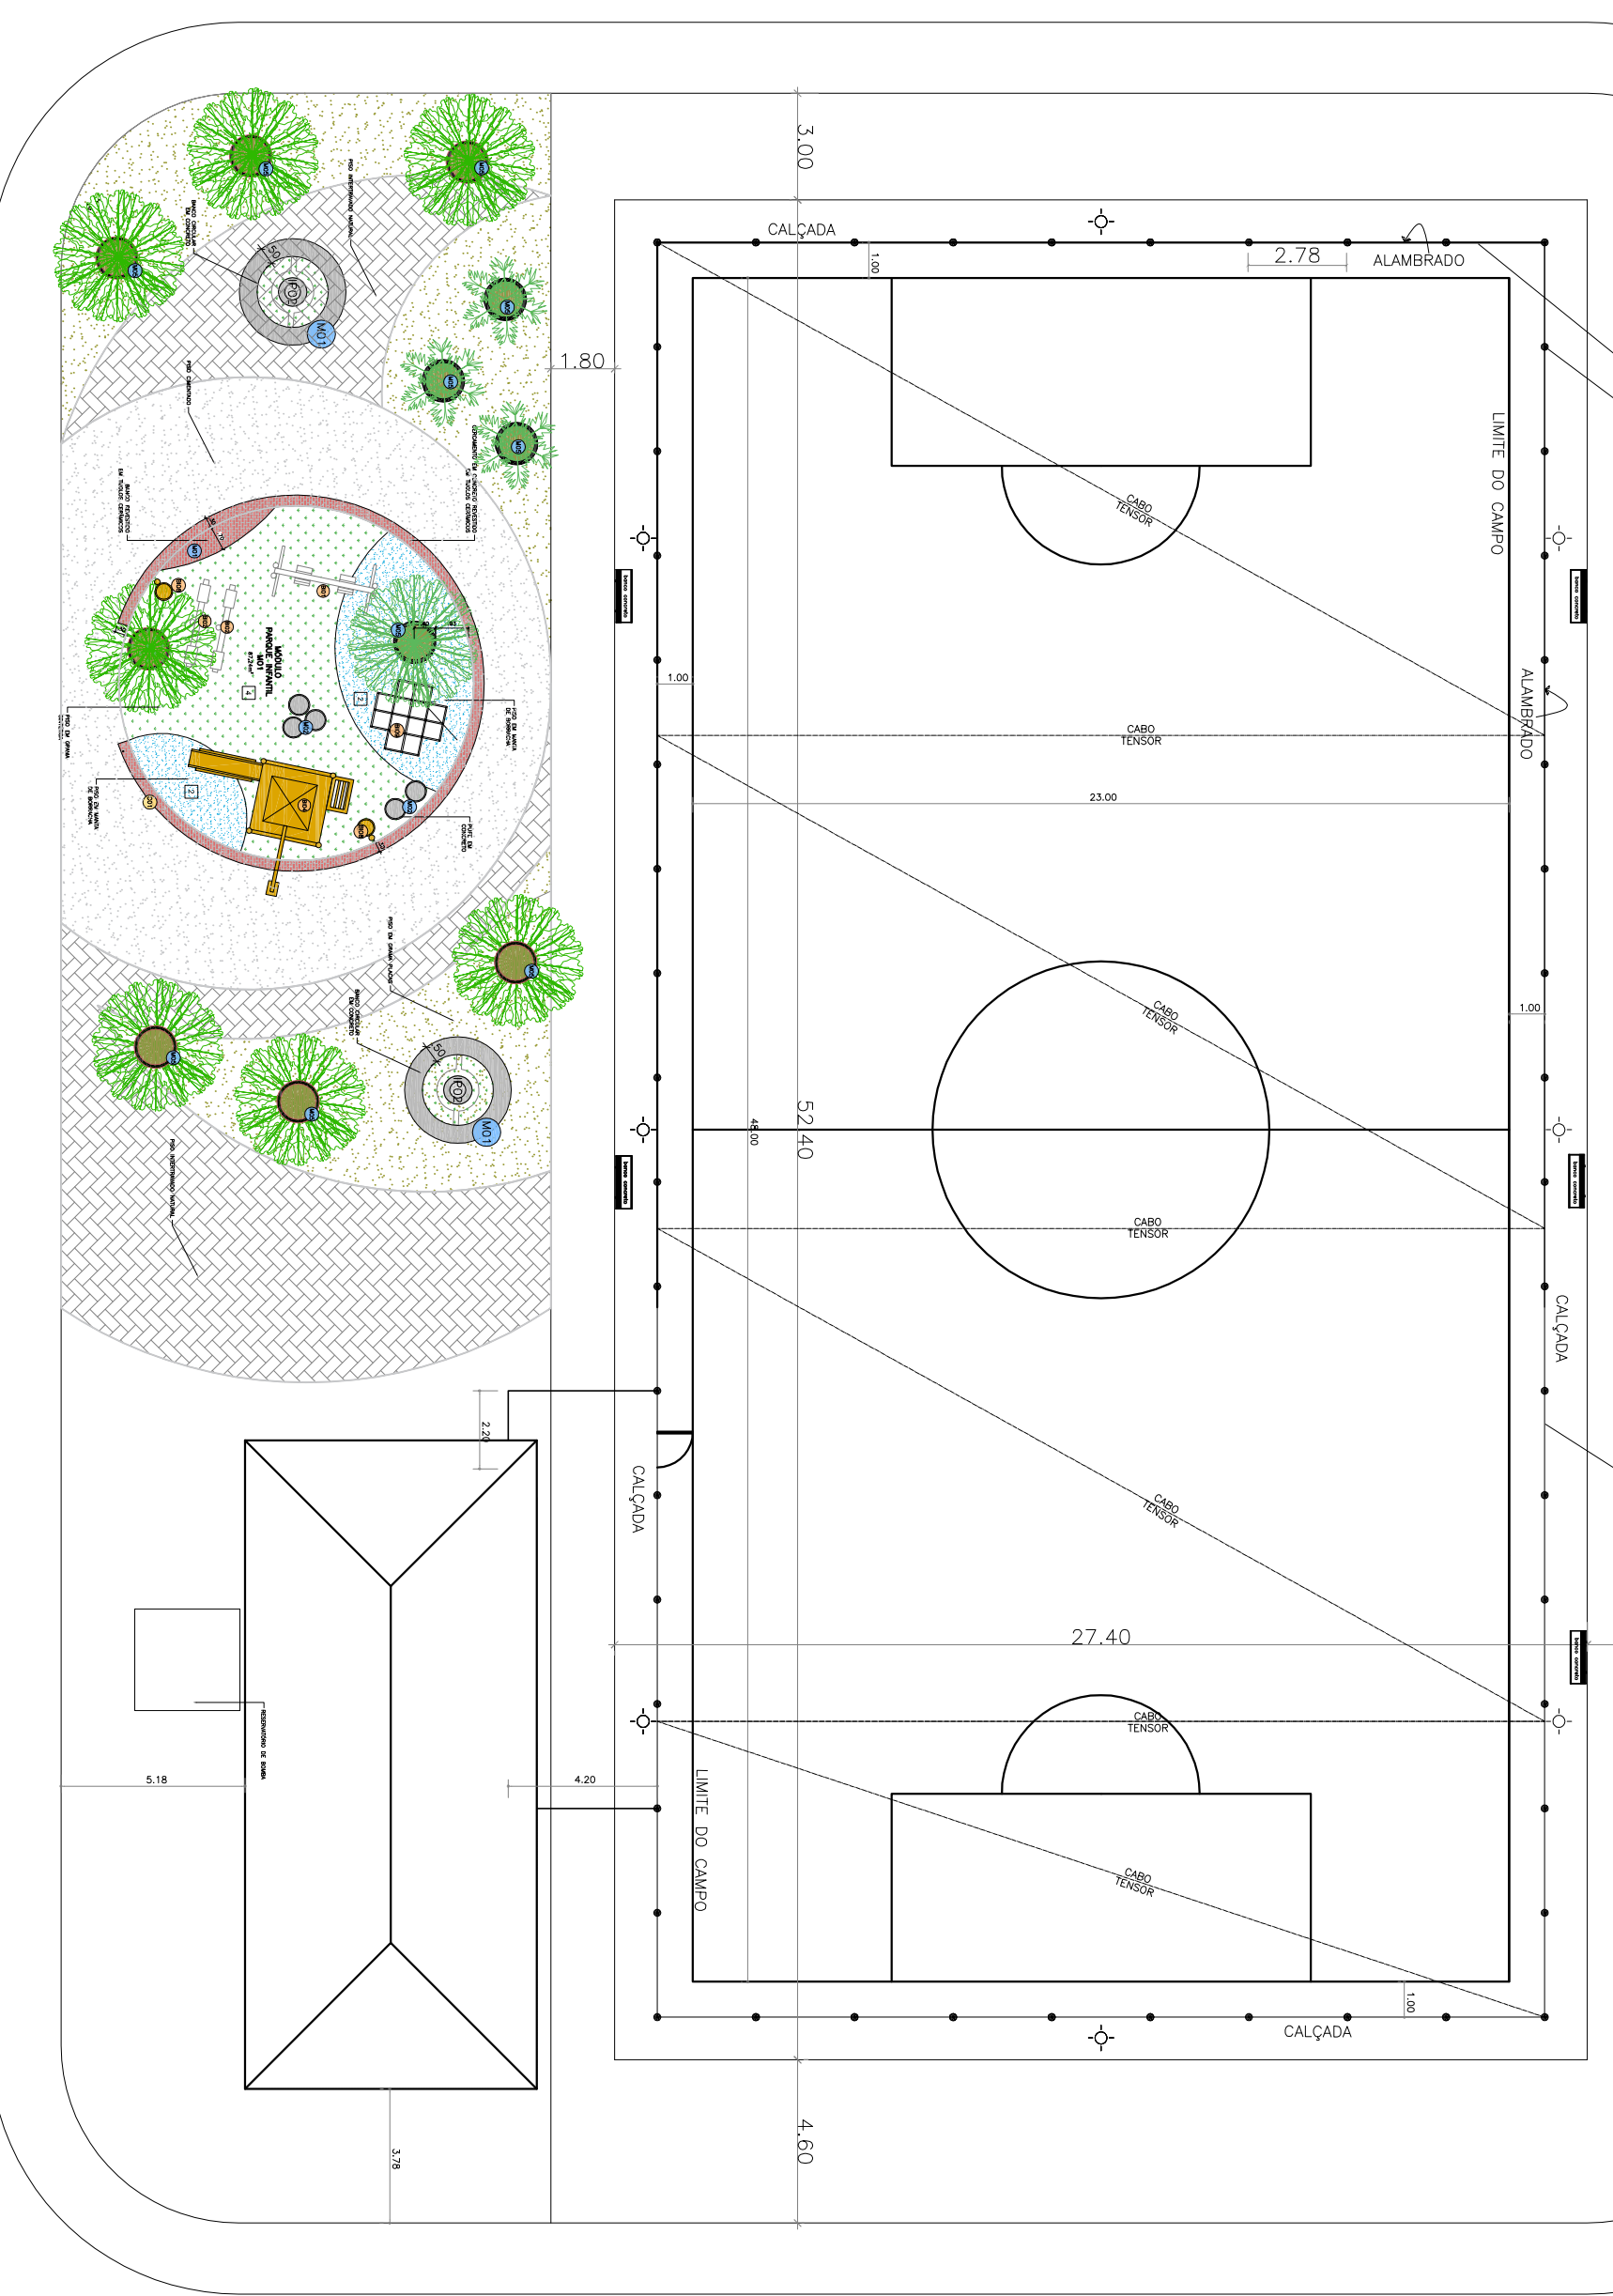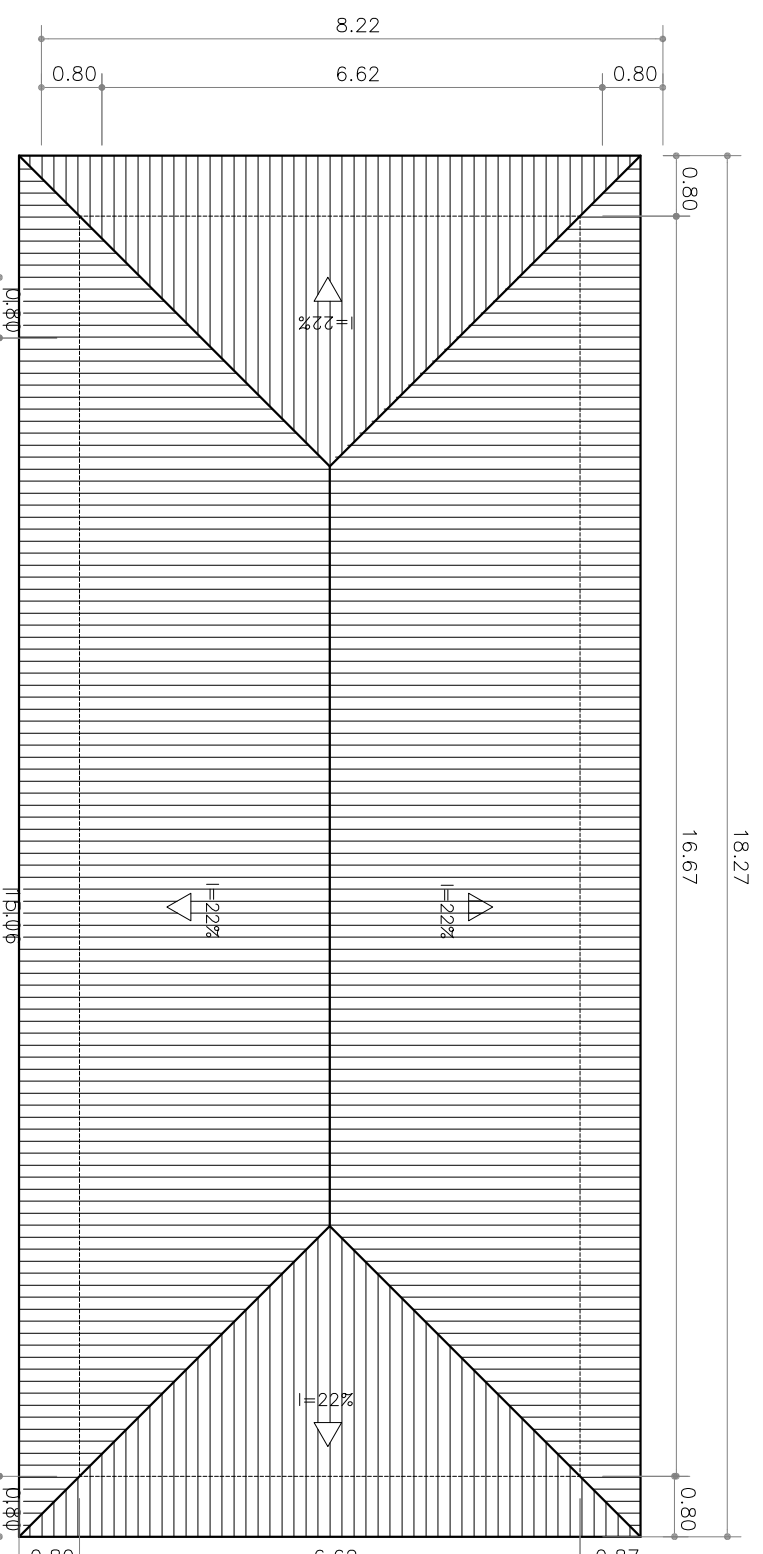

1 PLANTA DE COBERTURA CAMPO DE GRAMA JACONE

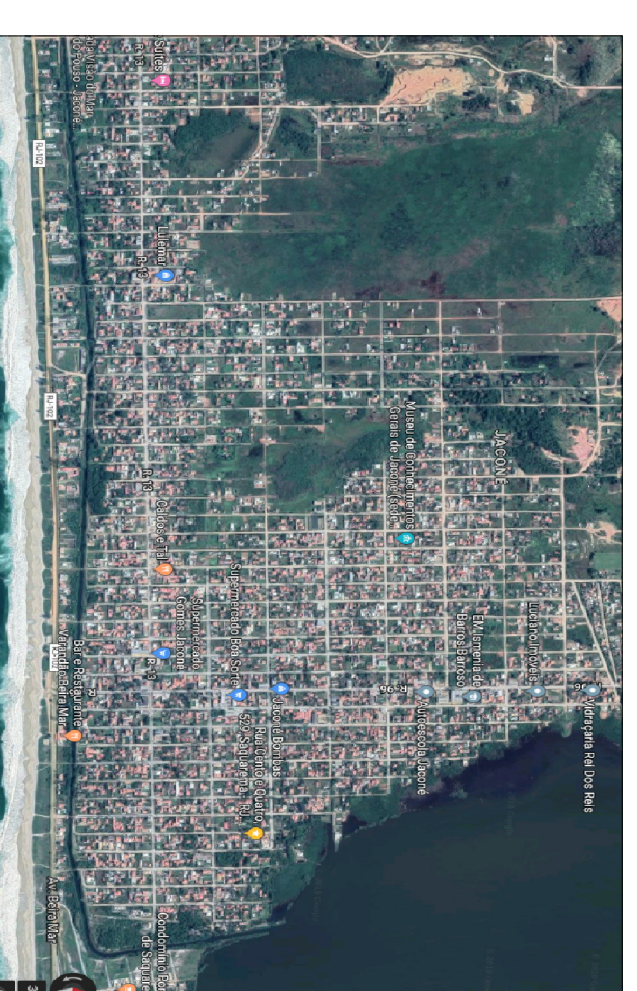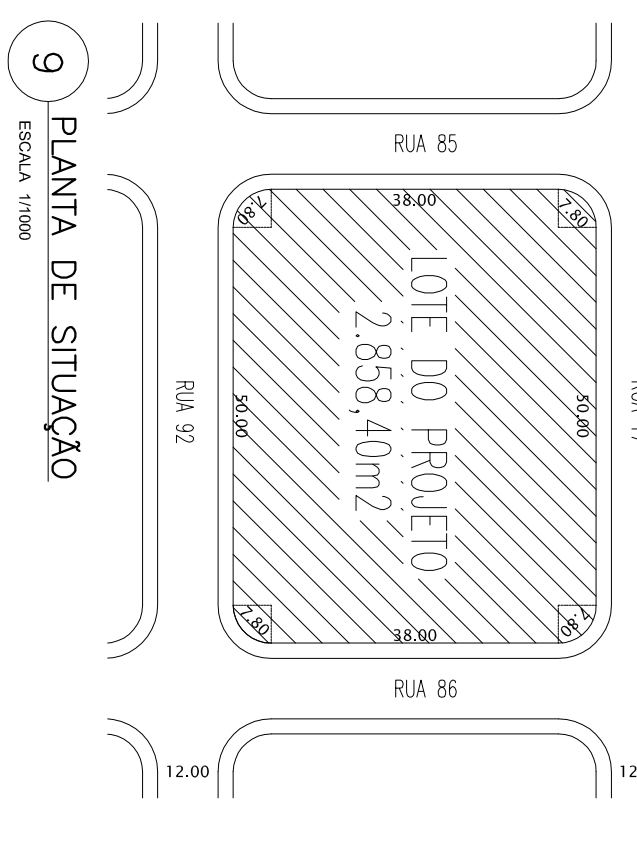

9 PLANTA DE SITUAÇÃO

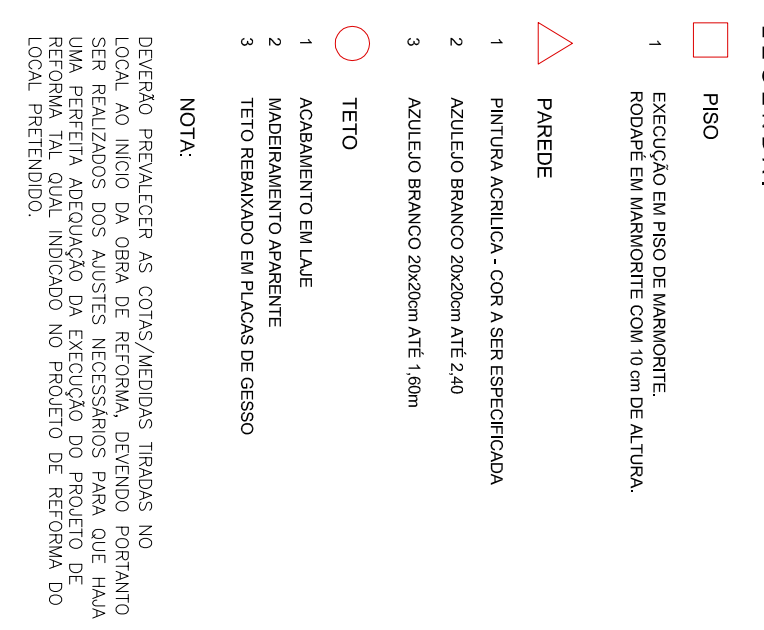

QUADRO DE ACABAMENTOS	
☐	PISO
1	PISO INTERTRAMADO CONCRETO NATURAL, E VERMELHO
2	PISO EM LAMIN. DISPORÇAO-CLARA
3	RELINTE DE GRESAL EM PLACAS
4	GRAMA SINTETICA
5	EXPOSIÇÃO DE PISO CIMENTADO COM 2cm DE ESPESURA.

BRINQUEDOS INFANTIS

- 130 BALANÇO DE DOIS LUGARES EM TORNAS DE BICAPITO E REGUAS DE PINIS
- 131 OMOGONIA SIMPLES EM TORNA DE BICAPITO
- 132 CALHAMA ABERTA COM ESCURECIDA EM TORNAS DE BICAPITO E REGUAS DE PINIS
- 133 LIXEIRA EM TORNAS DE BICAPITO
- 134 TIEPA-TIEPA EM FERRO COM PLANTIA

MOBILIÁRIO URBANO

- 001 BANCO MOLDADO IN LOCO HEVESTIDO EM TUBO CERÂMICO MACIÇO
- 002 PUFE REDONDO EM CONCRETO PADRÃO NEREX OU SIMILAR
- 003 GOLA DE AROVE EM CONCRETO

001
MAURETA MOLDADA EM LODO REVESTIDA EM TIJOLO CERÂMICO MACIÇO




POSTE DE POLIESTER h=4,50m COM 2 LUMINARIAS LED 50W
 POSTE DE POLIESTER h=9,00m COM 2 LUMINARIAS LED 150W

 <p>ARVORE ORNAMENTAL</p>	 <p>PALMEIRA</p>
--	---

CUMULO DE ÁREAS – PARQUE INFANTIL, MODELO 01	
ÁREA TOTAL CONSTRUTIVA=	87,24m ²
ÁREA PIPO EM ALTA DE SOBRIAÇA =	26,35m ²
ÁREA PIPO EM GRAMA SINTÉTICA =	50,43m ²
ÁREA PIPO EM GRAMA EM PLÁSTICO =	0,00m ²
ÁREA PIPO EM INTERIORADO VA COM NÍVEL=	0,00m ²
ÁREA PIPO EM INTERIORADO VA COM VENEZA=	0,00m ²
ÁREA PIPO CENIZADO =	0,00m ²

QUADRO DE ESQUADRAS:			
PORTAS			
NOMES A SEREM INSTALADOS:			
COD:	DIMENSÃO:	TIPO/FUNC:	ACABAMENTO: QUANT:
P1	0,70X2,00	PORTA DE ABIR DE	MADEIRA C/ PINTURA
P2	0,90X1,20 (COM BALCÃO)	PORTA BALCÃO DE	MADEIRA C/ PINTURA
P3	SUPERIOR DE 0,6 COM	1 FOJH	MADEIRA C/ PINTURA
P4	0,60X0,80	PORTINHA DE 1	MADEIRA C/ PINTURA
			1

JANELAS				
NOVAS A SEREM INSTALADAS:				
COD.	DIMENSÃO:	TIPO/FUNC.	ACABAMENTO:	QUANT.
J1	4,50X0,90	PROFANTE SUPERIOR	superf. com acabamento IV DABELL CARTELA	1

ÁREA DO TERRENO: 2.858,50 m ²
ÁREA EXISTENTE: 47,84 m ²
ÁREA ACRESCENTADA: 50,05

ANEXO ORIGINAL			
DESCRIPCION	FECHA	EXEC.	VERIF.

PREFEITURA
SAQUAREMA
TRABALHO E RESPEITO

SECRETARIA DE OBRAS E URBANISMO	
TÍTULO	
REFORMA E AMPLIAÇÃO CAMPO DE GRAMA SINTÉTICO JACONÉ	
PLANTAS, FACHADAS, CORTES, COBERTURA, LOCAÇÃO E SITUAÇÃO	
LOCAL	
JACONÉ - SÓCIEDADE	
PROJETO	
RESPONSÁVEL: CAUAPRA	
Nº	DE-010.19-ARQ-001
ESPECIE	INDIVÍDUOS
DATA	24/02/2013
PRIMEIRO	001