


RUA ERNANI MELO

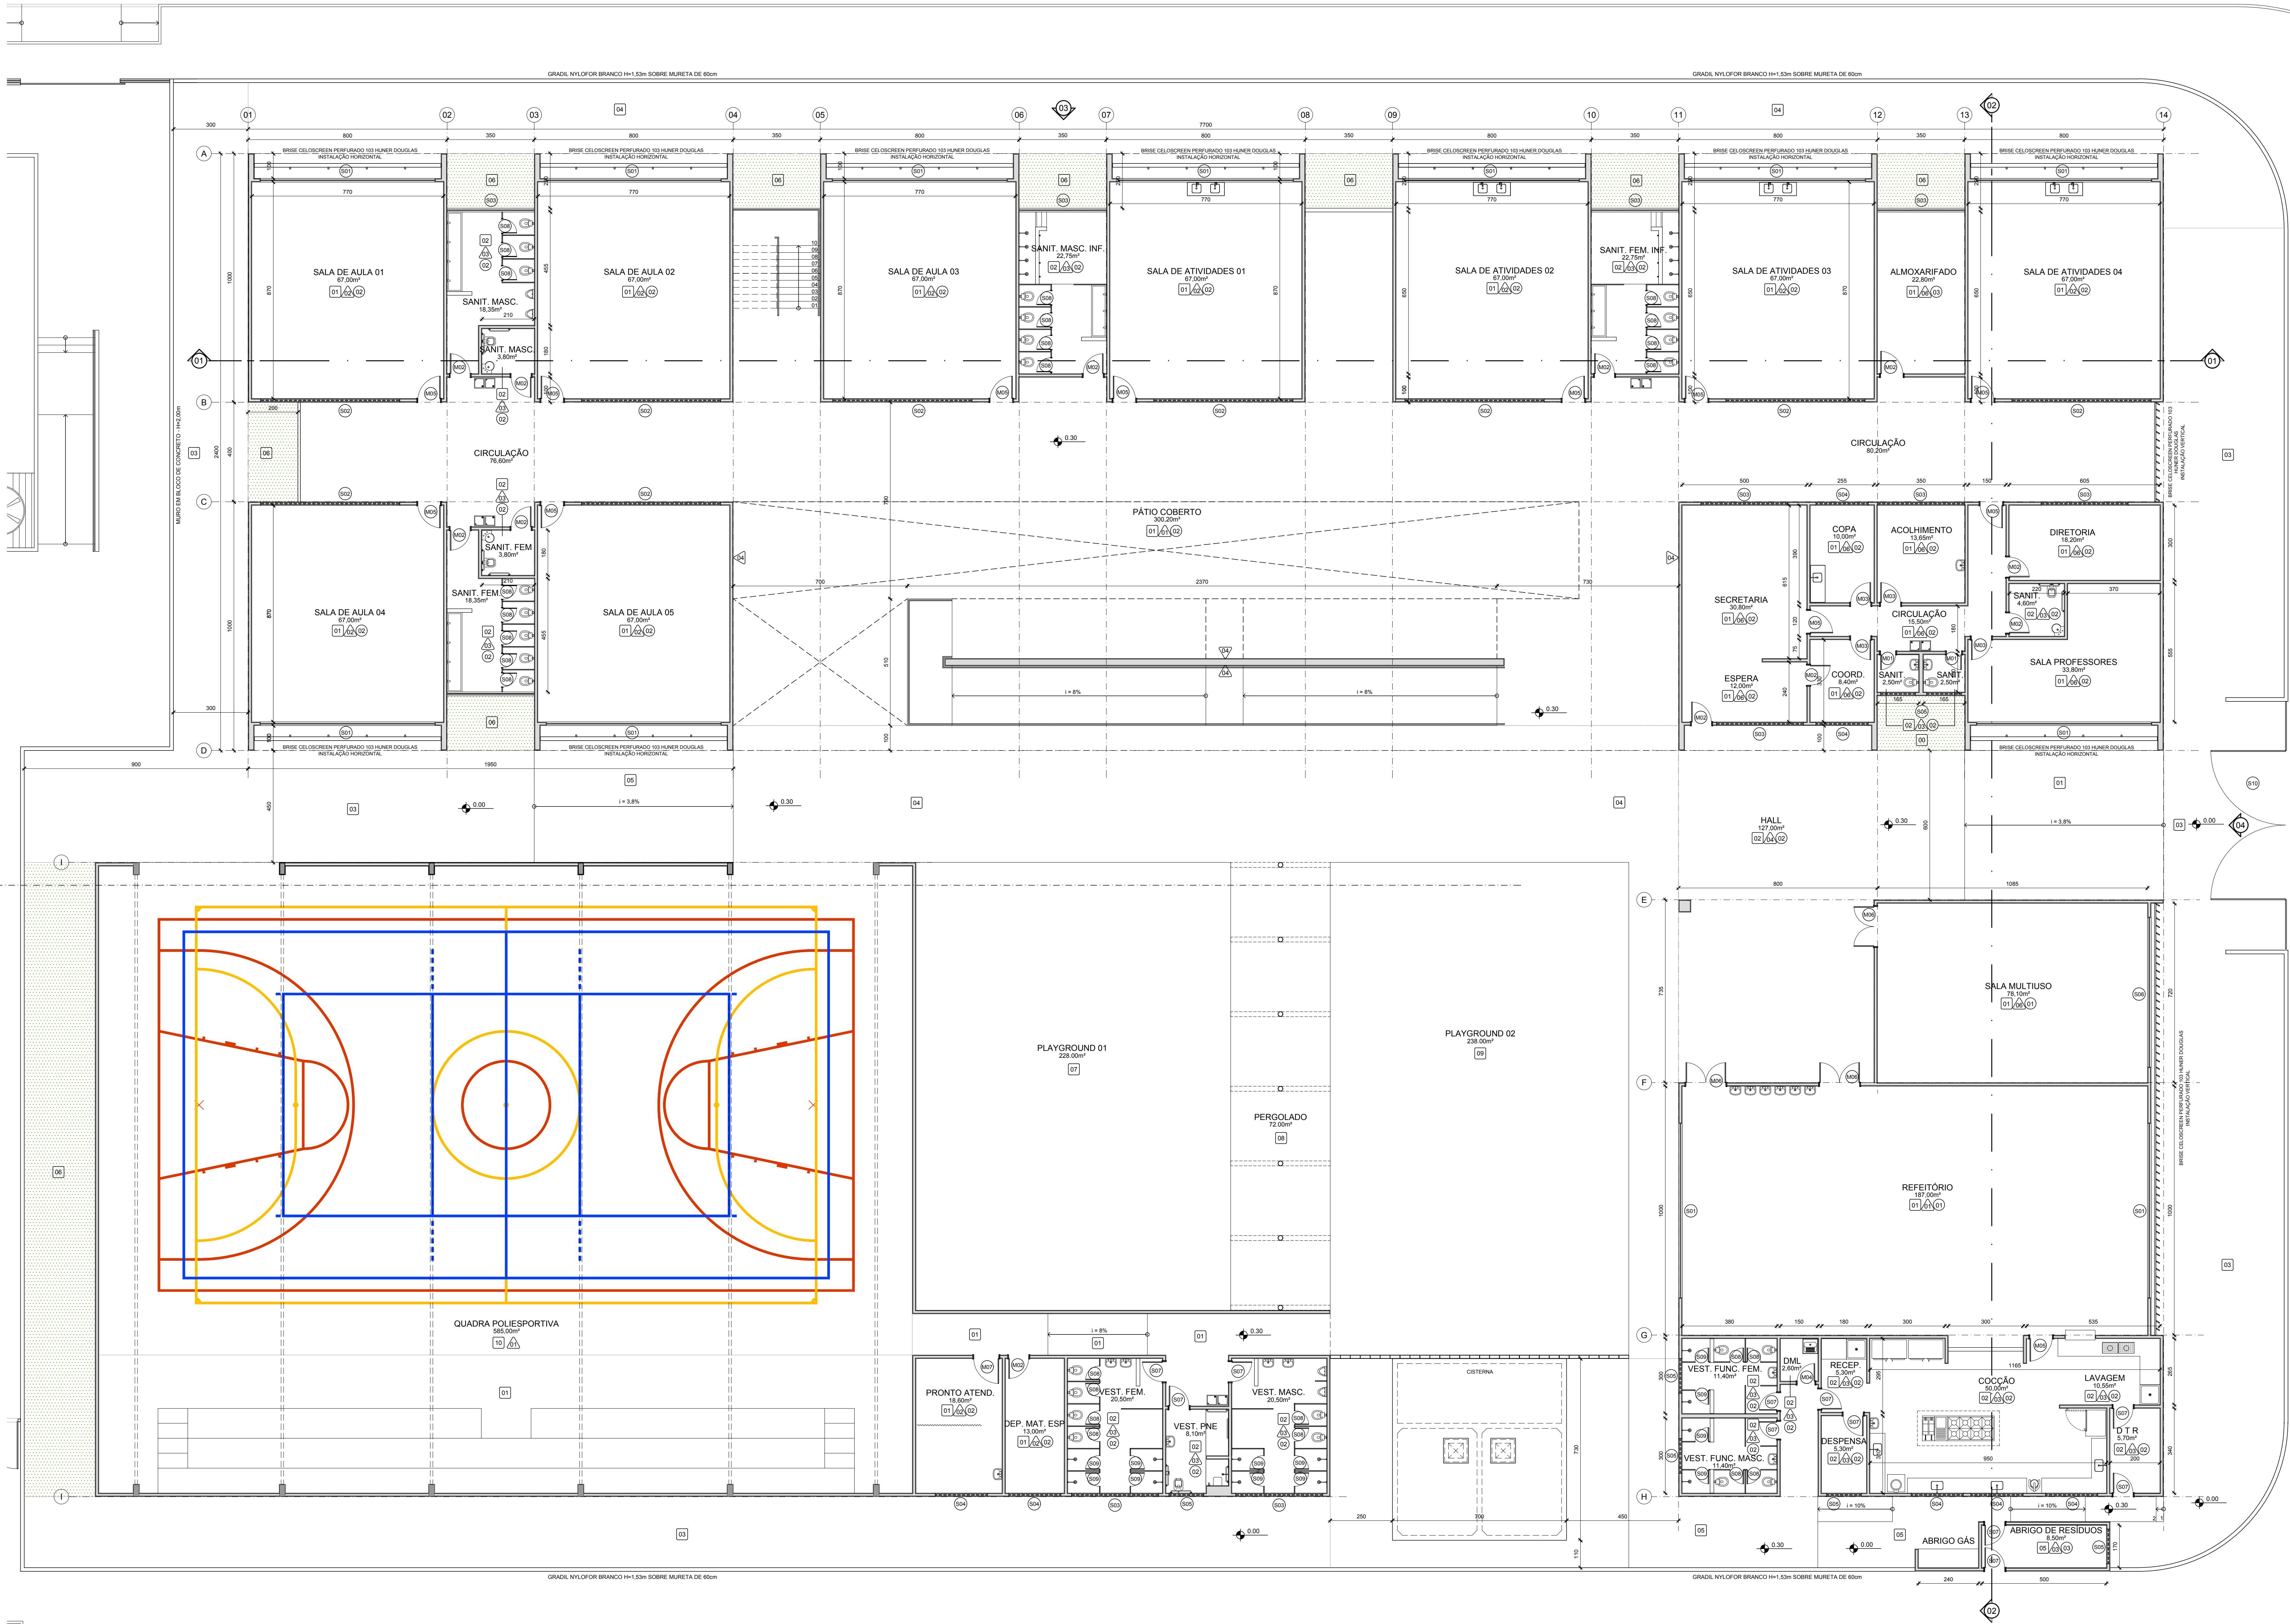

RUA MIGUEL ARCANJO SERAFIM

LEGENDA	
	ESTRUTURA DE CONCRETO
	ALVENARIA EM TUILO CERÂMICO 6 x 19 x 29cm
	PAREDE EM GYPSONAL ESTRUTURADA SIMPLES
NOTAS	
01 - COTAS ACABADAS EXPRESSAS EM CENTÍMETROS	
02 - NÍVEIS E ÁREAS EXPRESSOS EM METROS	
03 - CONFERIR MEDIDA NO LOCAL	
04 - PARA INSTALAÇÕES GERAIS CONSULTAR PROJETO DE INSTALAÇÕES PRECISAS ESPECÍFICO	
05 - VER ANOTAÇÕES E DETALHES CONSTRUTIVOS NAS PRANCHAS DE DETALHES GERAIS - 02	
06 - VER DETALHES E PADRONIZAÇÃO DOS PISOS DOS SANITÁRIOS - DML NAS PRANCHAS SA	
07 - TODAS AS ÁREAS MOLHADAS TERÃO UM DESNÍVEL DE 0,00m	
08 - VER ALVENARIA DE CONCRETO E ESPECIFICAÇÃO DE CORPO NAS PLANTAS DE TETO - TE	
09 - PARA PADRONIZAÇÃO DE PISO INTERIO VER PLANTAS DE PISO - PP	

ESPECIFICAÇÃO DE MATERIAIS	
01	PIFO MARMÓFICO COM PINTURA POLIURETANA DIFUSÃO GR-FIL - ISOCORP EM MEDIO MATERIAL
02	PLACA CERÂMICA EXPANDIDA ANAKAR REF. BOKA - 1001 360 820H - LAMINA INDUSTRIAL - KERAPLACOR - GAL
03	BLOCO INTERTRAVADO 140x140x40 PAIS LINDA - VERMELHO - PAVELCO
04	BLOCO INTERTRAVADO OREANANTE 140x200x40 PAIS OREANANTE - COR TERRA - PAVELCO
05	PROT. COR NAT. VIVO
06	COBERTURA VEGETAL
07	PISO ATERRADO
08	REDESADE DE MADEIRA PLÁSTICA RECICLADA
09	PISO DE BORDA RECICLADA DPM
10	CONCRETO ARMADO ENCOFADO E LUSO COM PINTURA DE PAGAÇÃO DE QUADRA NOVACOR PISO ULTRA - SEM BRILHO
11	PAREDE
12	PINTURA ESMALTE SINTÉTICO COM RESINA POLIURETANA ACABAMENTO FOSCO ATÉ 1,50m. PERFIL METÁLICO "U" E COMPLEMENTAÇÃO EM PINTURA ACRÍLICA OFF-WHITE ATÉ 0,10m
13	PINTURA ESMALTE SINTÉTICO COM RESINA POLIURETANA ACABAMENTO FOSCO ATÉ 1,50m. PERFIL METÁLICO "U" E COMPLEMENTAÇÃO EM PINTURA ACRÍLICA OFF-WHITE ATÉ 0,10m
14	REVESTIMENTO 220x200x10mm LINEAR WHITE AC - ELIANE
15	PLACA OREANANTE 140x200x40 - BRANCO - PAVELCO
16	PLACA DE TUBO ESTRUTURAL
17	PINTURA ACRÍLICA COR OFF-WHITE
18	TETO
19	FERRAGEM EM PLACAS DE 60x60 STANDARST - ESTRUTURA TIPO "T" EM AÇO GALVANIZADO SUSPENSO POR PENDURAS
20	PINTURA ACRÍLICA BRANCA NÍVEL SOBRE REFINADO DE GESSO - ACABAMENTO SEM BRILHO
21	PINTURA PVA BRANCA SOBRE MASSA - ACABAMENTO FOSCO
22	SOLEIRA
23	GRANITO CINZA ANDORRINA

QUADRO DE ESQUADRIAS			QUANT.
	DIM.	DESCRIÇÃO	
MADEIRA	M01	80 x 210cm	02
	M02	80 x 210cm	12
	M03	80 x 210cm	15
	M04	80 x 210cm	01
	M05	90 x 210cm	12
	M06	160 x 210cm	03
	M07	100 x 210cm	03
ALUMÍNIO	S01	700 x 140cm	12
	S02	560 x 60cm	07
	S03	350 x 60cm	10
	S04	210 x 80cm	07
	S05	140 x 60cm	06
	S06	490 x 140cm	01
	S07	80 x 210cm	11
	S08	55 x 100cm	26
	S09	55 x 180cm	12
	S10	1000 x 200cm	01

ESCRITÓRIO RESPONSÁVEL:
Jorge Mario Jáurequi
@telier metropolitano

REV	REVISÃO	DATA	EXEC	VERIF	APROV
TRABALHO E RESPEITO					
SECRETARIA DE OBRAS E URBANISMO					
TÍTULO: ESCOLA NOVA BASILEIA - PROJETO DE ARQUITETURA PLANTA BAIXA DO TERRELO					
LOCAL: RUA ERNANI MELO BASILEIA - SAQUAREMA - RJ	ARG. ELETRÔNICO: DE-502-19-ARQ-004	PRONTO			
PROJETO: ANDREPVA ARQUITETURA	DE-502-19-ARQ-004	ESCALA: 1:100	DATA: FEV/2019	PRONTO	01/01
RESPONSÁVEL: CAUCREA					

ANDREPVA ARQUITETURA
rua das doctas, 108 - ginas - cep: 22451-060 f: 2512-8972 www.andrepva.com