

















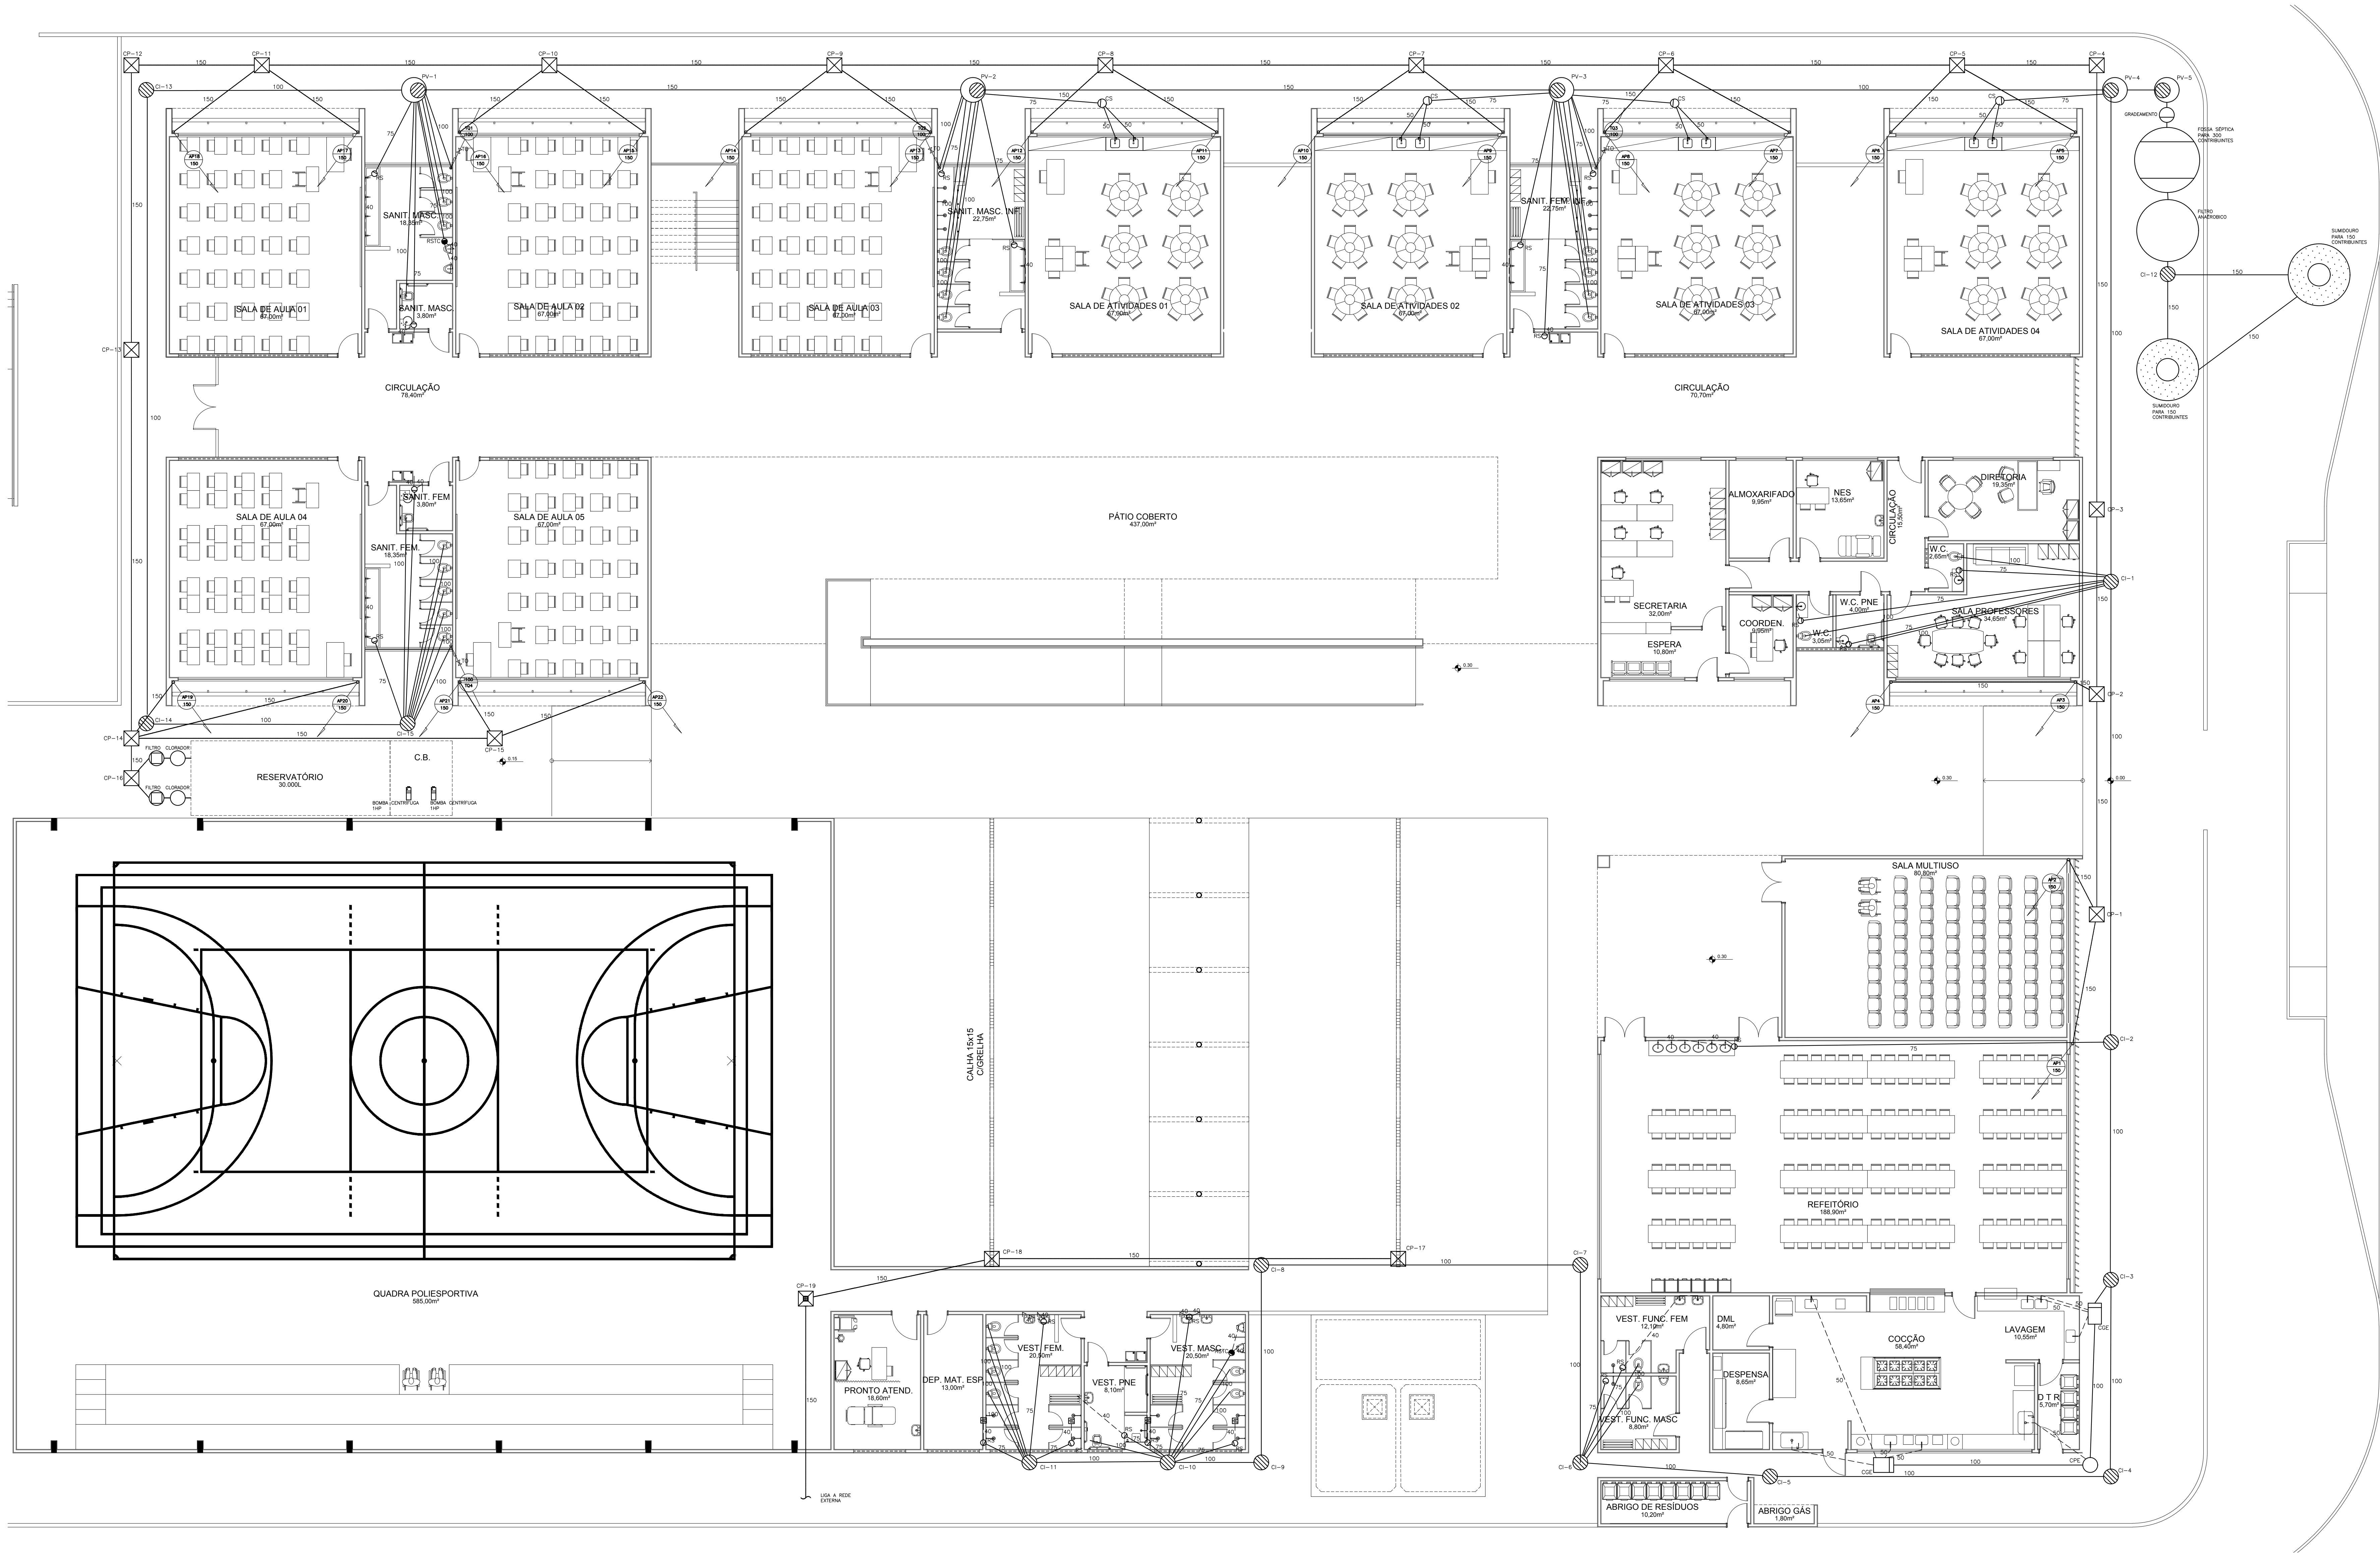


SIMBOLOGIA

- TUBULAÇÃO DE PVC RÍGIDO SÉRIE "R"
- CAIXA DE INSPEÇÃO EM ALVENARIA DE CONCRETO ARMADO
- POÇO DE VISITA EM ALVENARIA DE CONCRETO ARMADO

NOTAS

- PARA EFEITO DE DETERMINAÇÃO DA COTA DE FUNDO DOS P.V.s, FOI CONSIDERADO COTA DE TOPO IGUAL A 0,00 PARA A CI-1.
- AS TUBULAÇÕES CUJA A PROFUNDIDADE FOR MENOR DE 0,80 METROS DEVERÃO SER ENVELOPADAS EM CONCRETO.
- TODAS AS TAMPAIS SERÃO EM FERRO FUNDIDO, ARTICULADAS, DO TIPO MEIO-PESADO COM A INSCRIÇÃO "ESGOTO SANITÁRIO".
- AS CAIXAS SERÃO CONSTRUÍDAS EM BLOCO DE CONCRETO, ESTRUTURAIS, NAS SEGUINTES DIMENSÕES INTERNAS:
PROFUNDIDADE ATÉ 1,00 METRO - 80x80CM
PROFUNDIDADE ACIMA DE 1,00 METRO - 1,10x1,10CM
- A DECLIVIDADE MÍNIMA ADOPTADA PARA AS TUBULAÇÕES É DE 1%.
- O MEMORIAL DESCRITIVO É PARTE INTEGRANTE DO PROJETO E COMO TAL DEVERÁ SER CONSULTADO JUNTO COM O PROJETO.

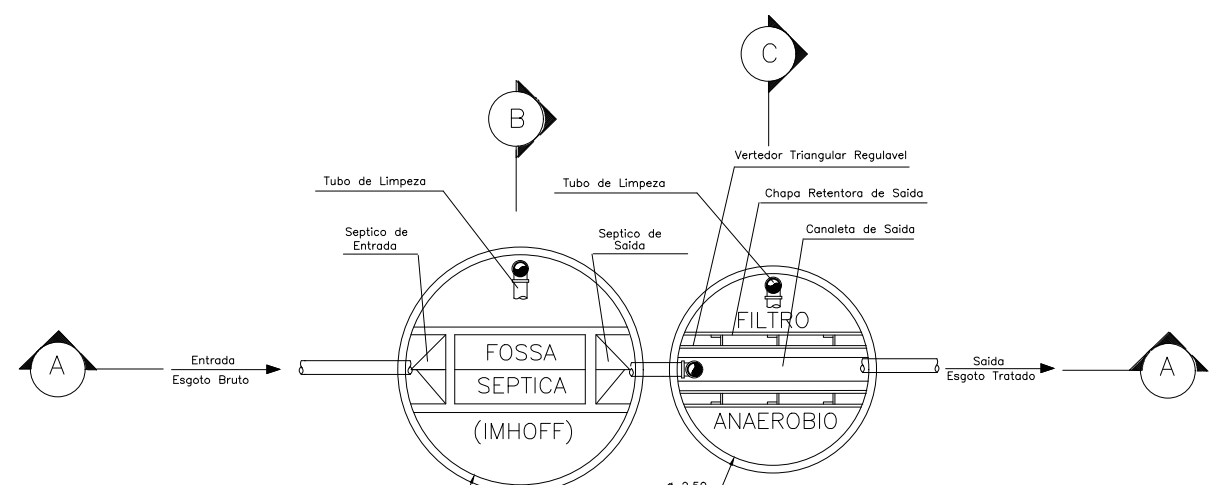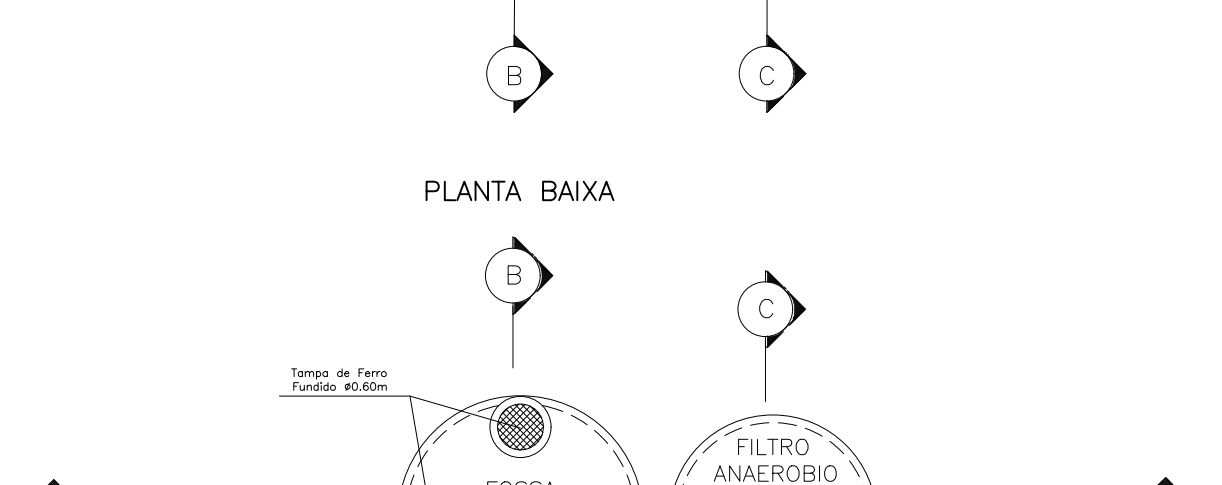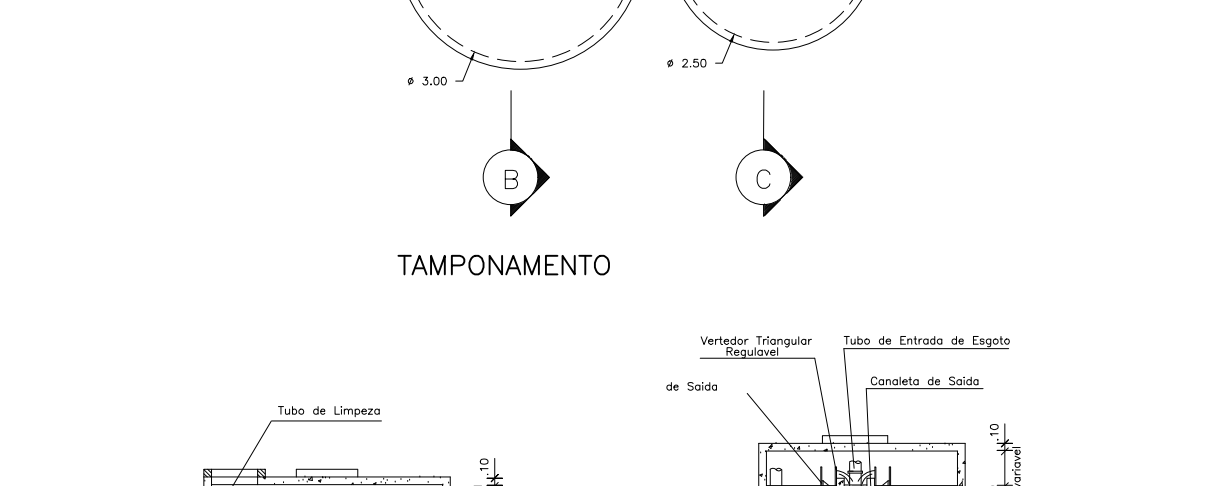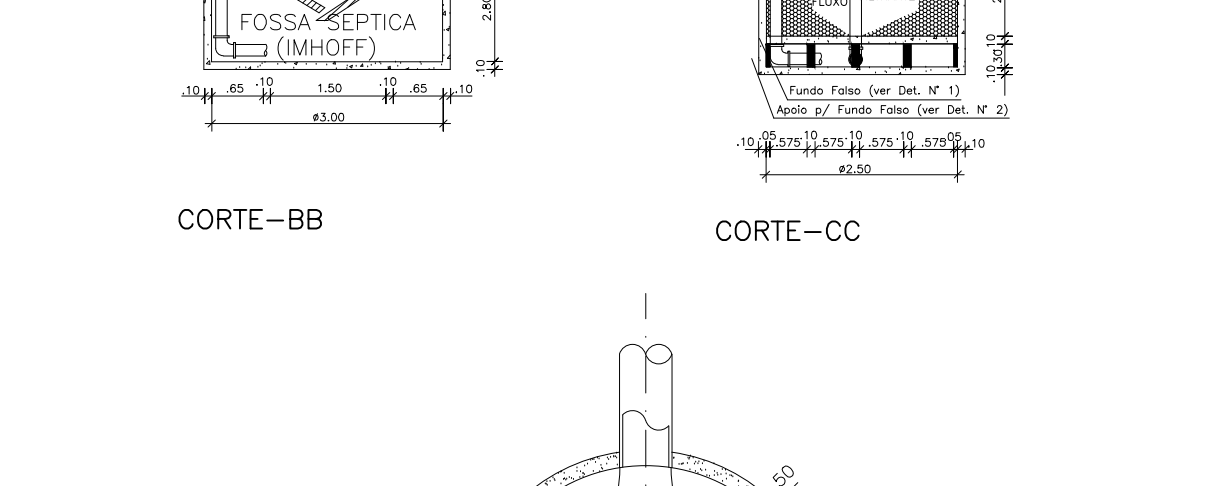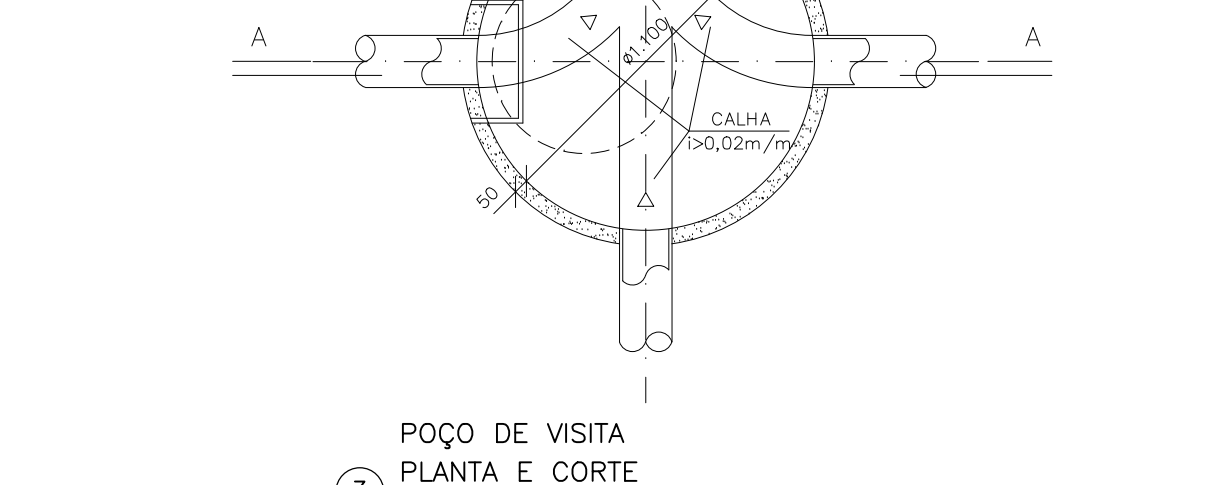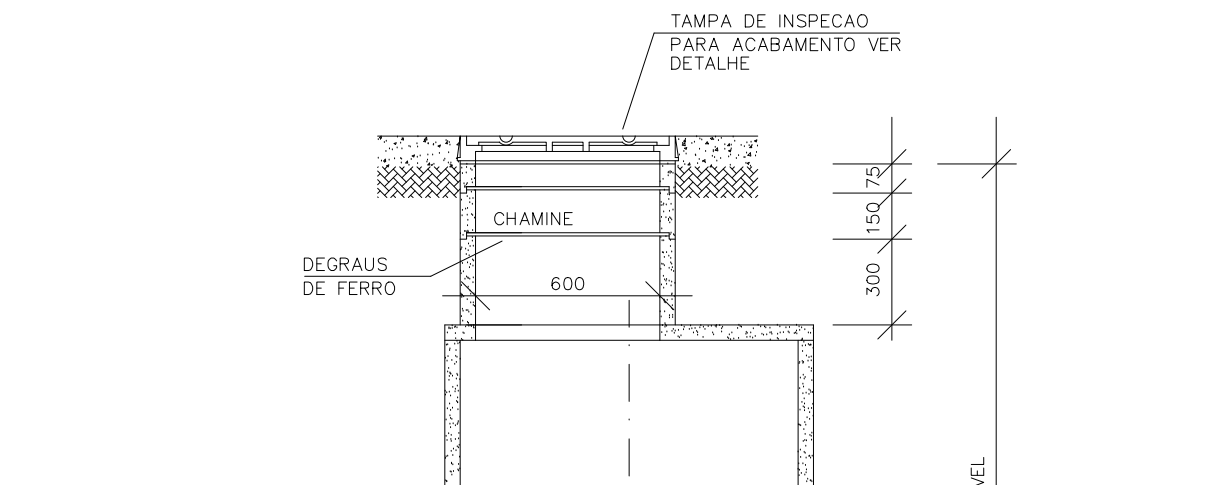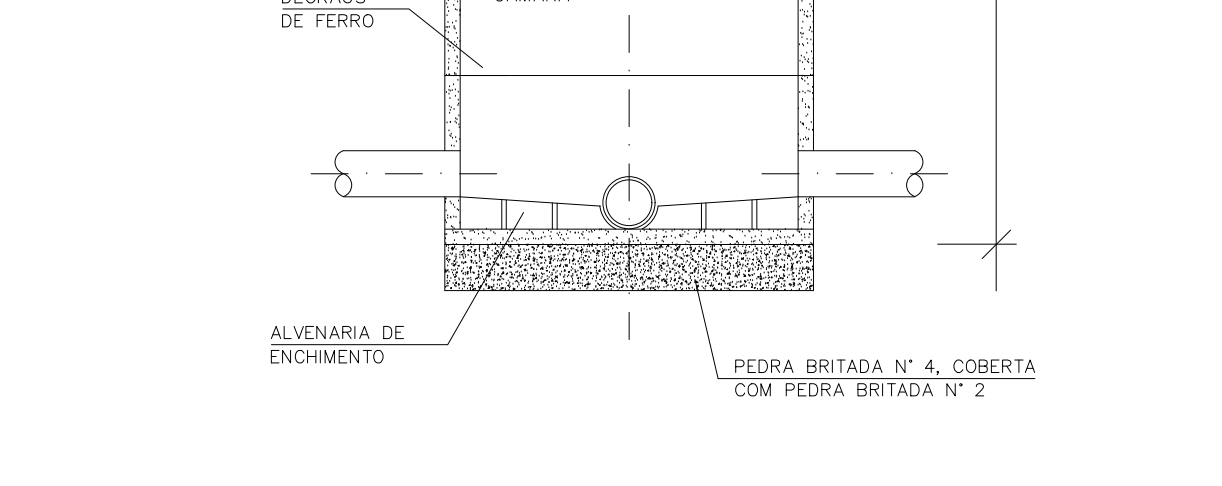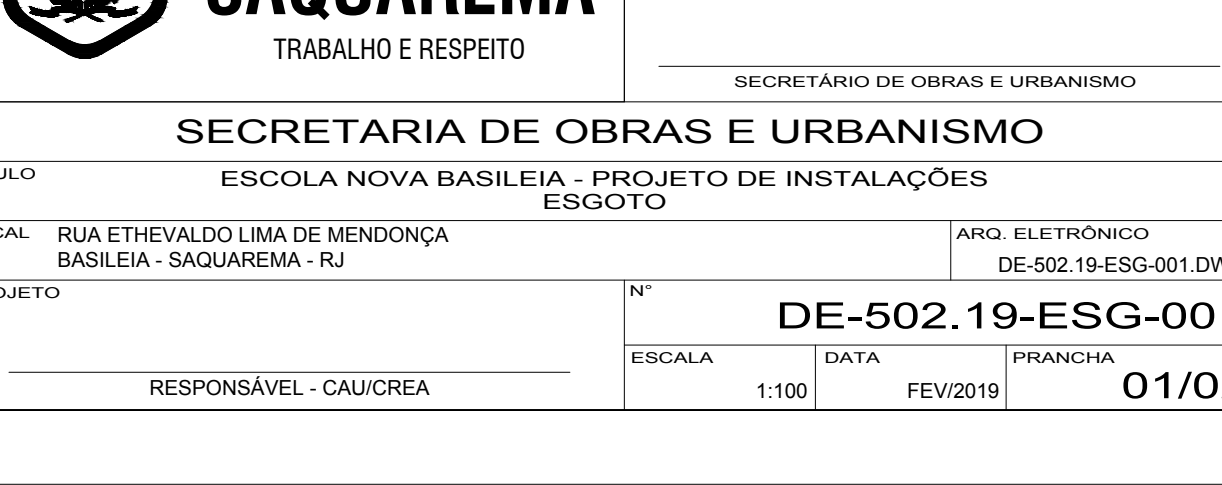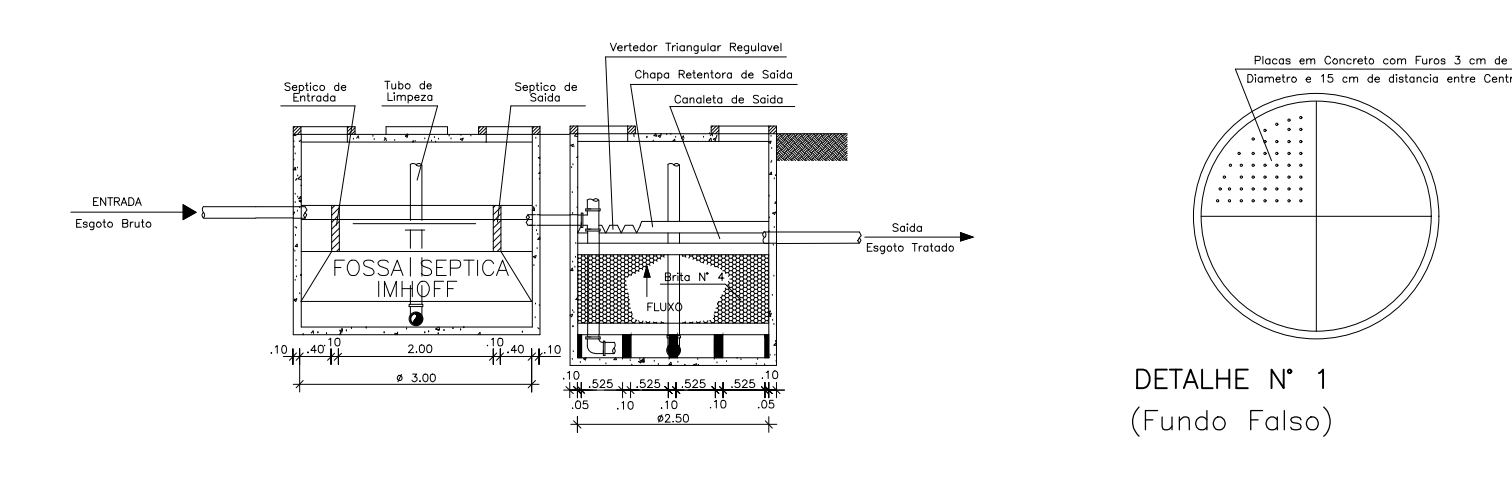 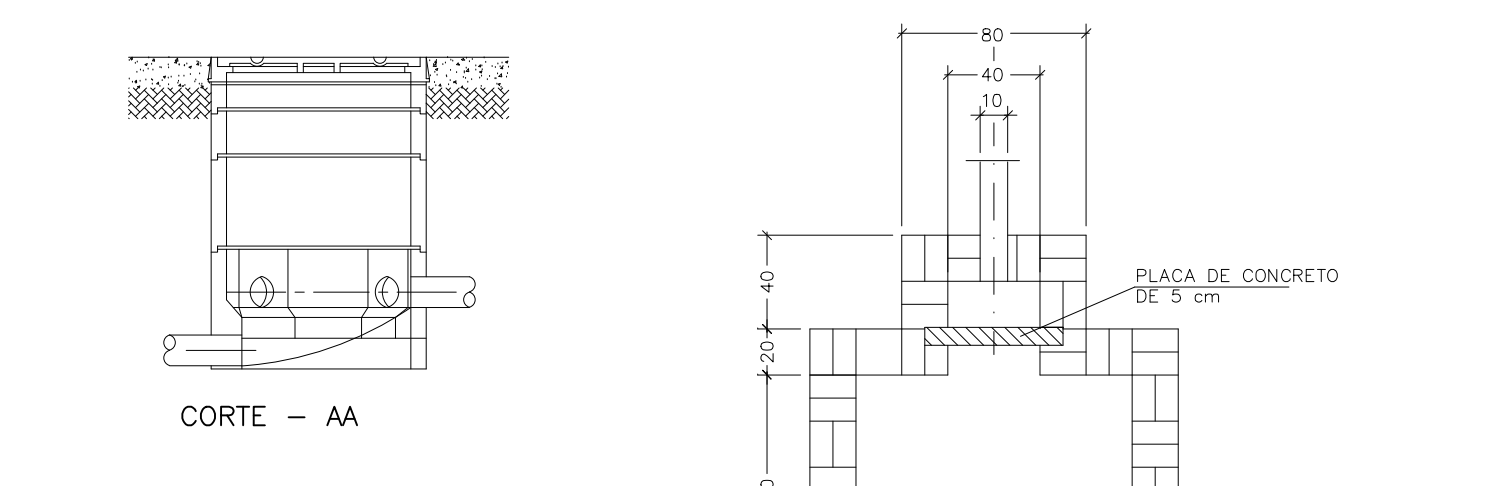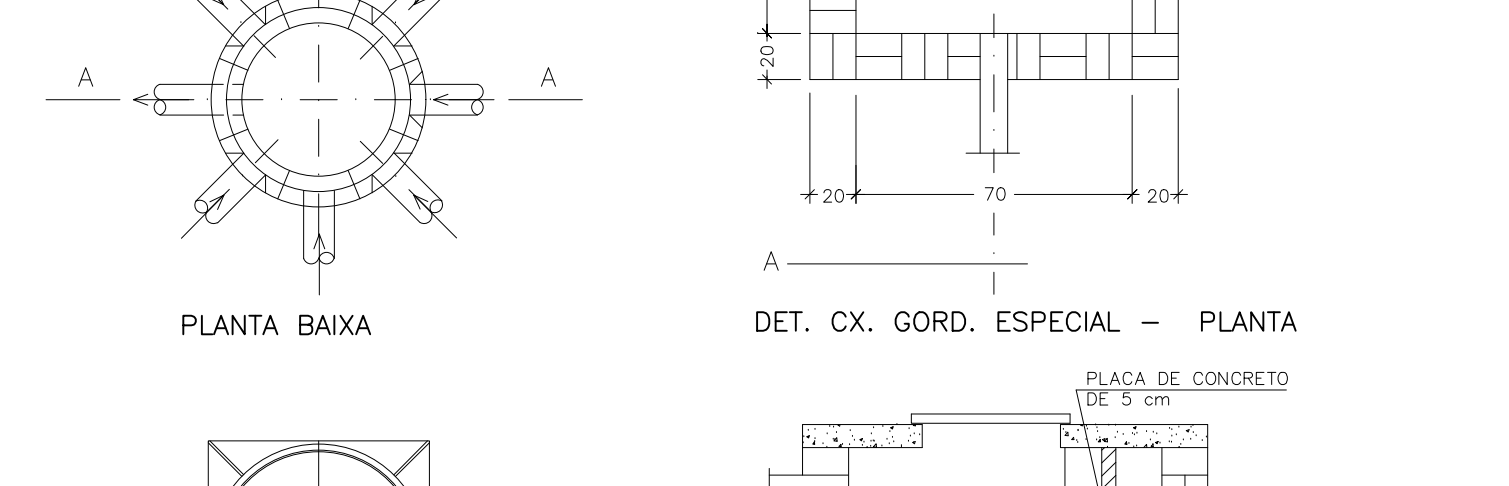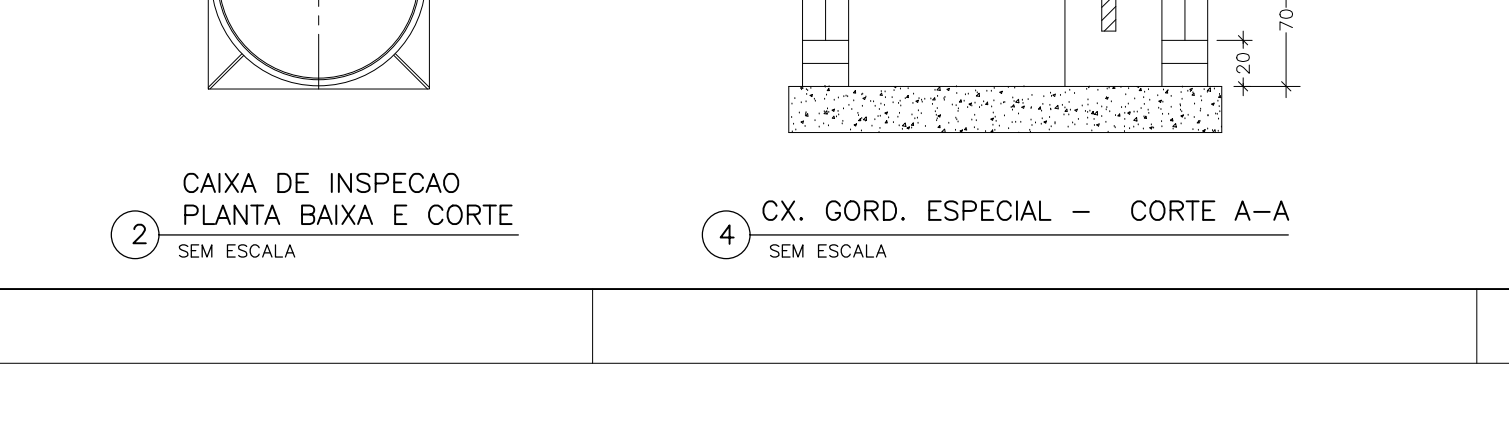  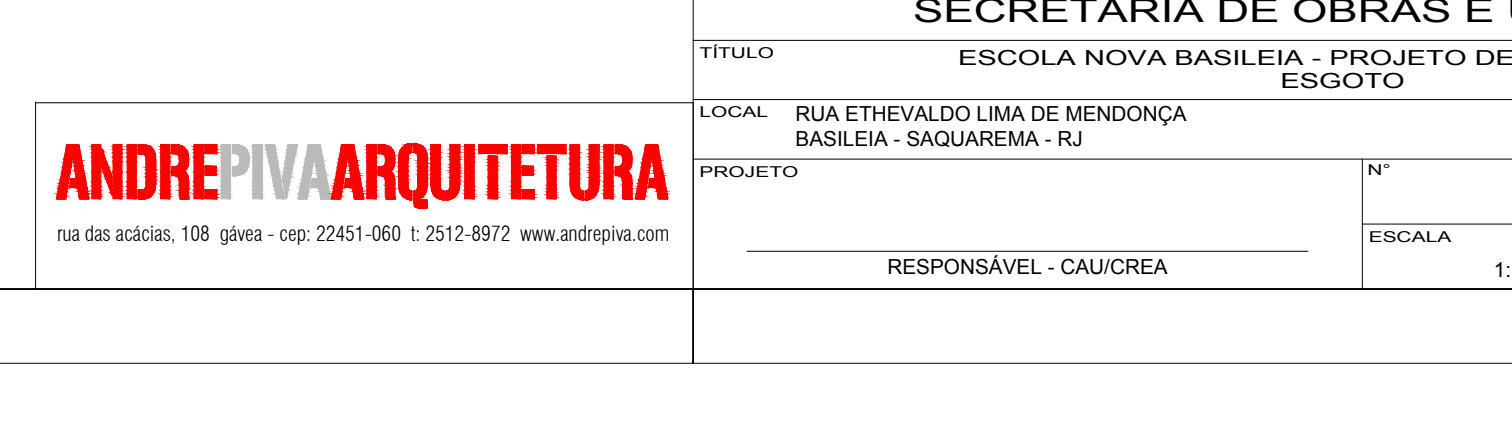

ESCRITÓRIO RESPONSÁVEL:
Jorge Mario Jaurequi
@telier.metropolitano

REV.	DESCRIÇÃO	APPROVADO	DATA	EXEC.	VERIF.	APROV.
1	FOSSA E FILTRO PLANTA BAIXA E CORTE SEM ESCALA					
2	CAIXA DE INSPEÇÃO PLANTA BAIXA E CORTE SEM ESCALA					
3	DET. CX. GORD. ESPECIAL - PLANTA SEM ESCALA					
4	POÇO DE VISITA PLANTA E CORTE SEM ESCALA					

ANDREPIVA ARQUITETURA
Rua dos Acólitos, 108 - Glória - CEP: 22451-060 - 21-2512-8972 - www.andrepiva.com.br

PROJETO: DE-502.19-ESG-001
ESCALA: 1:100
DATA: 11/01/2019
PRONCHIA: 01/02