


QUADRO DE ÁREAS	
AMBIENTE	ÁREA
1 - RECEPÇÃO	52,64m²
2 - I.S.P.N.E. Feminino	2,55m²
3 - I.S.P.N.E. Feminino	2,55m²
04 - Circulação I	29,55m²
05 - Circulação II	57,72m²
06 - COPA	8,79m²
07 - DML	4,76m²
08 - REPAROS	10,14m²
09 - COPA FUNC.	7,29m²
10 - SAN/VEST. FUNC. MASC.	4,20m²
11 - SAN/VEST. FUNC. FEM.	4,20m²
12 - I.S. Feminino	2,54m²
13 - I.S. Masculino	2,97m²
14 - CONSULTÓRIO I	13,35m²
15 - CONSULTÓRIO II	13,35m²
16 - CONSULTÓRIO III	15,57m²
17 - I.S.P.N.E. CONSULTÓRIO III	2,55m²
18 - CONSULTÓRIO IV	15,55m²
19 - I.S.P.N.E. CONSULTÓRIO IV	2,55m²
20 - ARQUIVO	8,90m²
22 - REUNIÃO	11,20m²
23 - PREPARO E RECUPERAÇÃO	17,44m²
24 - I.S.P.N.E. PREPARO E RECUPERAÇÃO	2,55m²
25 - VESTIÁRIO I	2,10m²
26 - VESTIÁRIO II	2,10m²
27 - MEDICAMENTOS / CONTRASTE	5,60m²
28 - ENDOSCOPIA	18,43m²
29 - RAO X	30,92m²
30 - ULTRA SONOGRAFIA	8,92m²
31 - TOMOGRAFIA	25,22m²
32 - COMANDO	10,00m²
33 - VESTIÁRIO	4,10m²
34 - PREVISÃO PARA RESSONÂNCIA MAGNÉTICA	23,33m²
35 - SALA DE COMPONENTES TÉCNICOS	7,50m²
36 - PABX	2,76m²
37 - UTILIDADES	5,49m²



Planta Baixa | Setorização/Layout
Escala 1/200

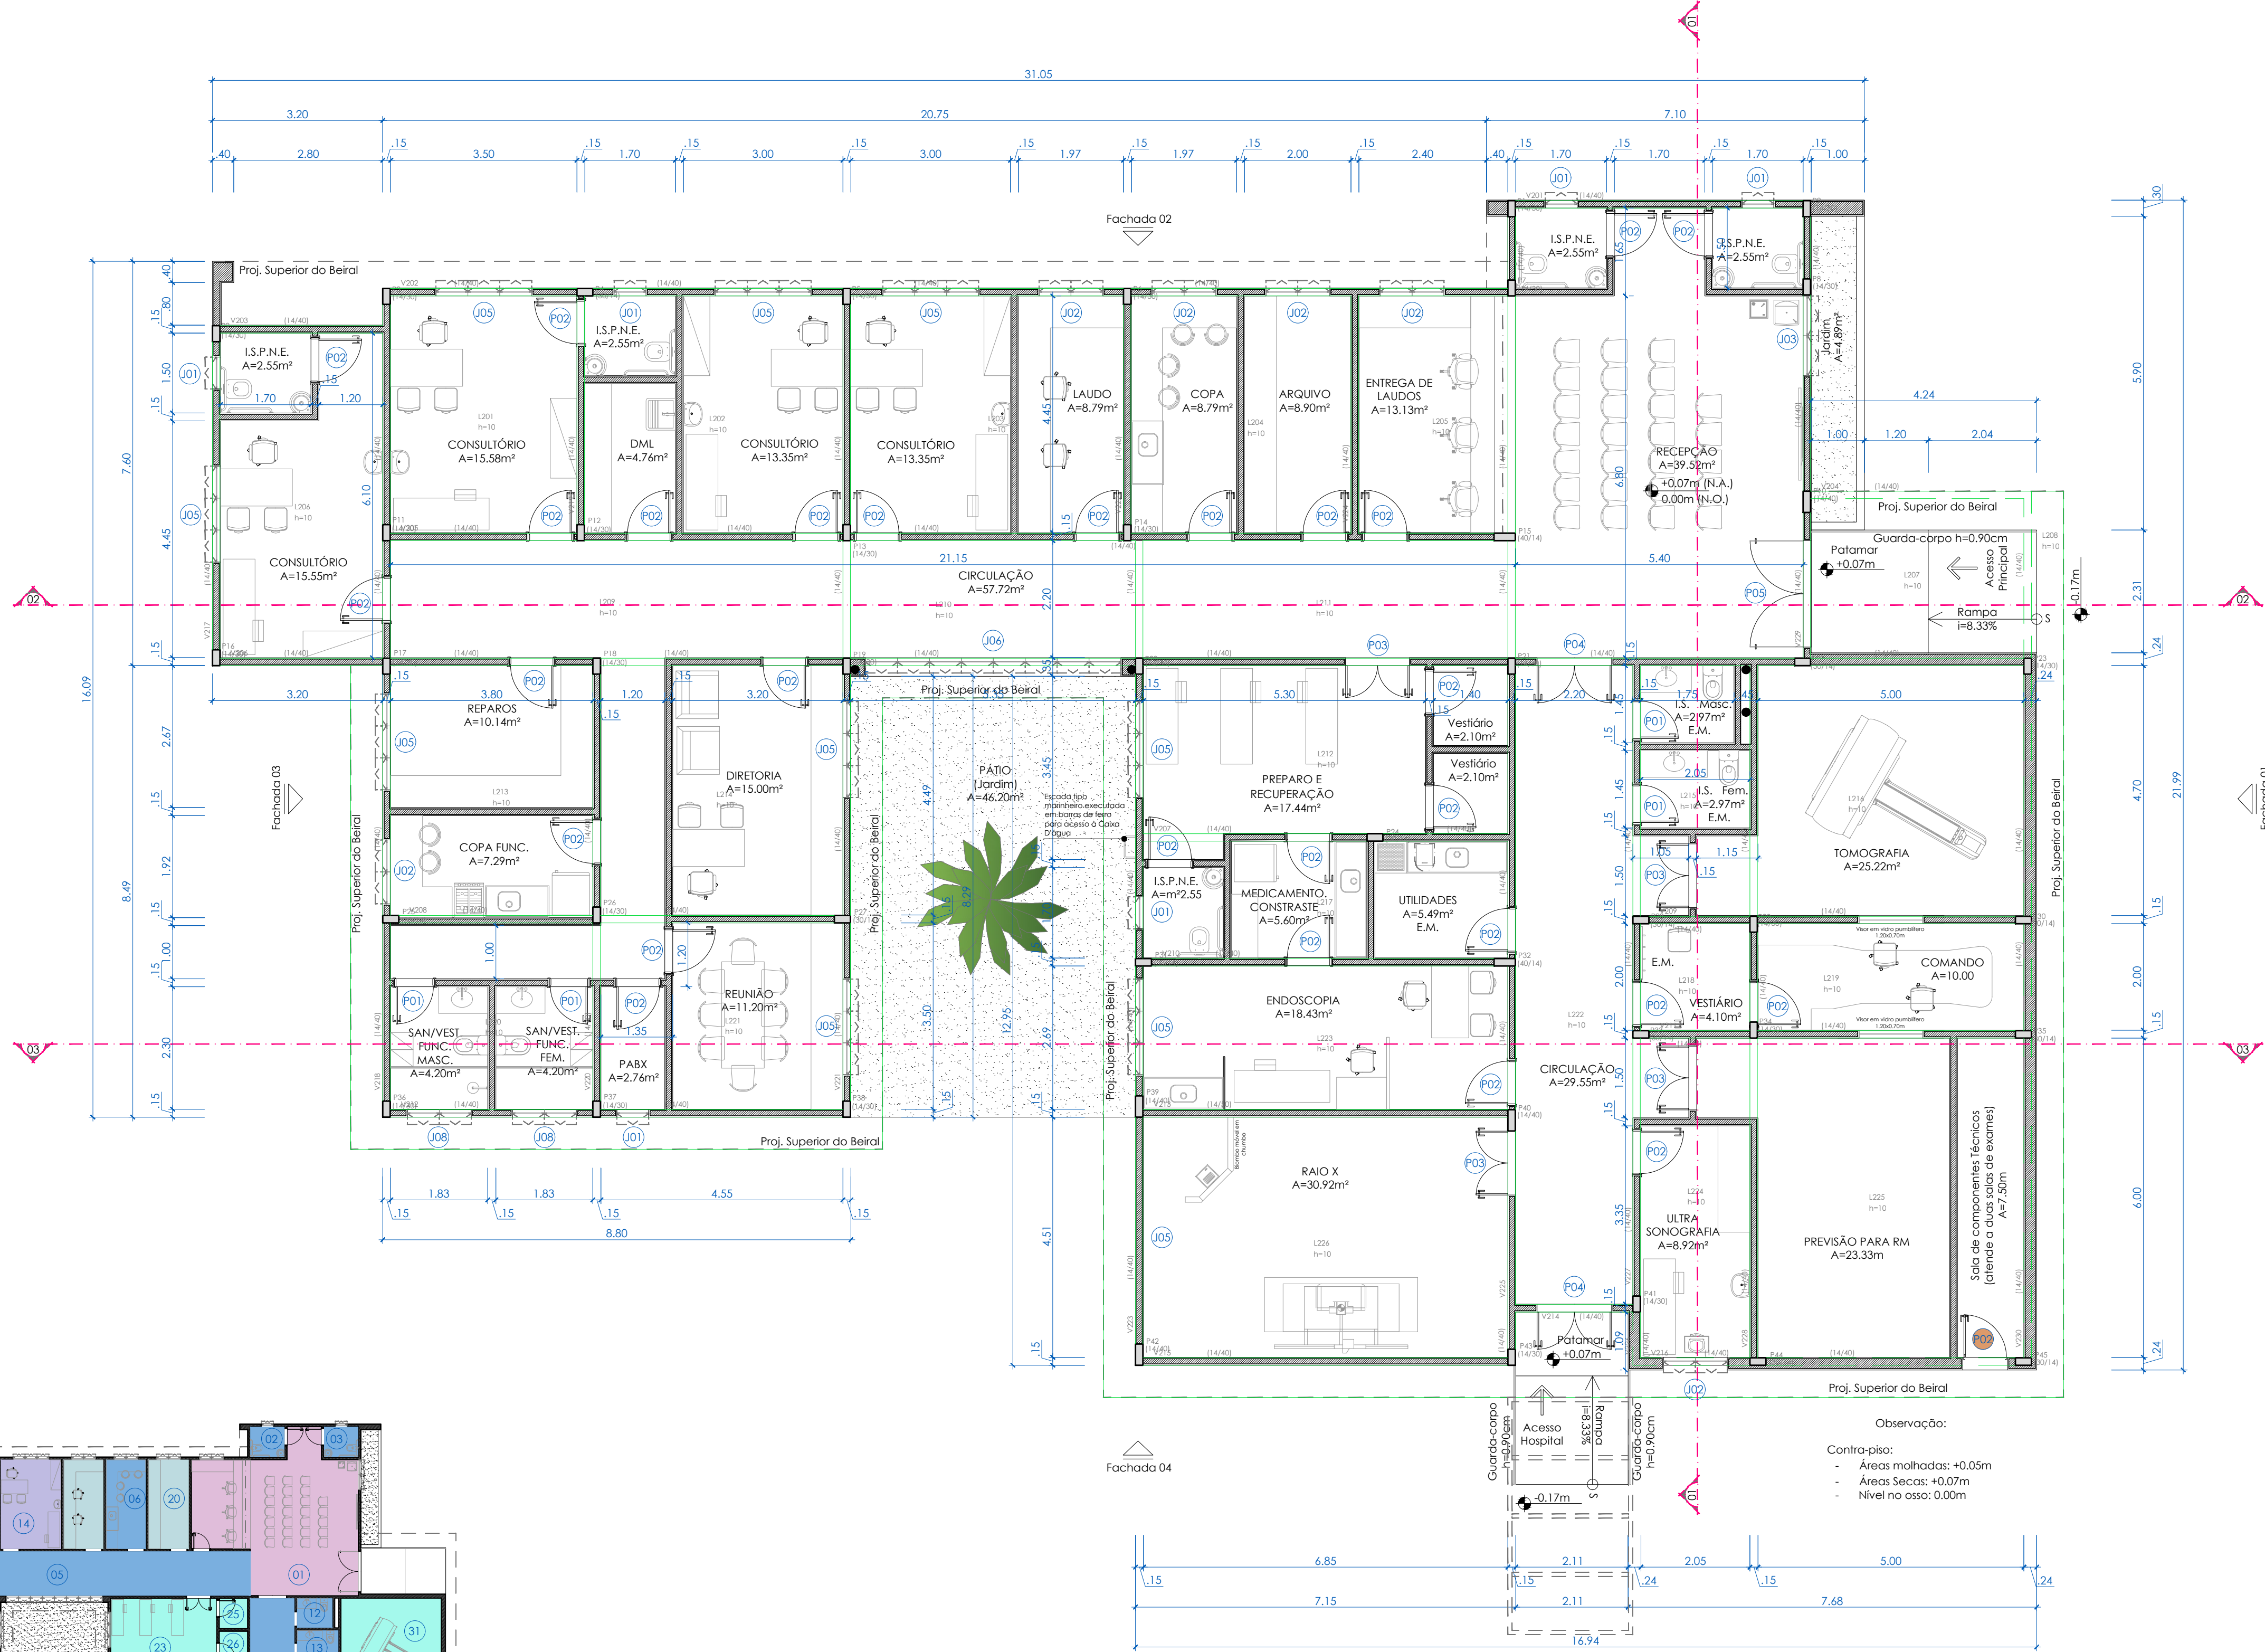

Planta Baixa | Centro de Imagem
Escala 1/75

QUADRO DE LEGENDA			
ESQUADRIAS			
PORTAS			
P01	0,70 x 2,10m	Porta de abrir, 01 folha	04 unid
P02	0,80 x 2,10m	Porta de abrir, 01 folha	30 unid
P03	1,20 x 2,10m	Porta de abrir, 02 folhas	04 unid
P04	1,40 x 2,30m	Porta de abrir, 02 folhas (vidro temperado incolor 10mm)	02 unid
P05	2,00 x 2,30m	Porta de abrir, 02 folhas (vidro temperado incolor 10mm)	01 unid
P06	1,50 x 2,10m	Porta de abrir, 02 folhas	02 unid
Especificação			
Porta prancheta, com tratamento antifungo e anticupim, revestida com laminado melâmico madeirado M 813 Rose (BR) (TM) - Fornica, e fechadura em alavanca, abrir 01 fl.			
Nota: Portas I.S.P.N.E receberão chapa metálica de proteção			
Esquadria em chapa de alumínio anodizado preto - com vedação em veneziana			
JANELAS			
J01	0,60 x 0,70m	Maximar, 01 fl. (Vidro jateado 4mm)	HP=1,60m 06 unid
J02	1,20 x 1,00m	Maximar + fixa, 02 fls. (vidro plano transparente 4mm)	HP=1,30m 06 unid
J03	1,50 x 2,90m	Fixa, 4 fls. (ver fachada 01)	HP=0,43m 01 unid
J04	1,50 x 3,00m	Fixa, 4 fls. (ver fachada 01)	HP=3,73m 01 unid
J05	1,80 x 1,20m	Maximar + fixa, 03 fls.	HP=1,10m 09 unid
J06	4,80 x 2,00m	Fixa + maximar + fixa, 08 fls. (ver fachada 04)	HP=0,30m 01 unid
J07	1,00 x 0,60 x 0,60	Fixa (Ver fachadas 01, 02 e 04)	HP=3,03m 01 unid
J08	1,20 x 0,70m	Maximar, 02 fls. (Vidro jateado 4mm)	HP=1,60m 02 unid
Nota: Todas as janelas maxim - ar terão limitador de abertura.			
VENEZIANA			
V01	1,80 x 0,60m	Veneziana com 0,30m² de área livre	HP=1,50m 02 unid
Impedimentação cobertura			
¹ Vidro com película de segurança e controle solar; ² Vidro laminado 10mm			

EMISSÃO

Revisão	Data	Conteúdo	Desenho

Obs:
- As medidas devem ser conferidas no local pelo construtor.
- Escala menor prevalece sobre escala maior.
- Paredes não cotadas devem ser consideradas com espessura de 15cm.
- Todas as medidas são consideradas em alvenaria.

INSTITUCIONAL

C1

CENTRO DE IMAGEM

PREFEITURA MUNICIPAL DE SAQUAREMA - RJ

NOVEMBRO / 2018

CONTEÚDO:

PROJETO ARQUITETÔNICO - ÁREA CONSTRUÍDA: 530,53m²

PLANTA BAIXA

SETORIZAÇÃO/LAYOUT

PB

01

Revisão

PROJETO BÁSICO

Prancha

R00

RESPONSÁVEL:

CLAUDIA TAVARES

CREA MG 55.322/D

COORDENADOR:

CLAUDIA TAVARES

CREA MG 55.322/D

DESENVOLVEDOR:

NATHANE DURSO DE OLIVEIRA

Casális Engenharia

GEHENSAMENTO DE OBRAS

PREFEITURA SAQUAREMA

GOVERNO DO ESTADO DO RIO DE JANEIRO

Av. Novo Rio das Ostras, 409 - Rio das Ostras/ RJ - 28.893-410

e-mail: projetos@casalisengenharia.com.br - (22) 2764-9817

DIREITOS AUTORAIS RESERVADOS. A reprodução total ou parcial sem autorização, prevista

segundo a legislação de propriedade da Lei 561 de 3432/96.