




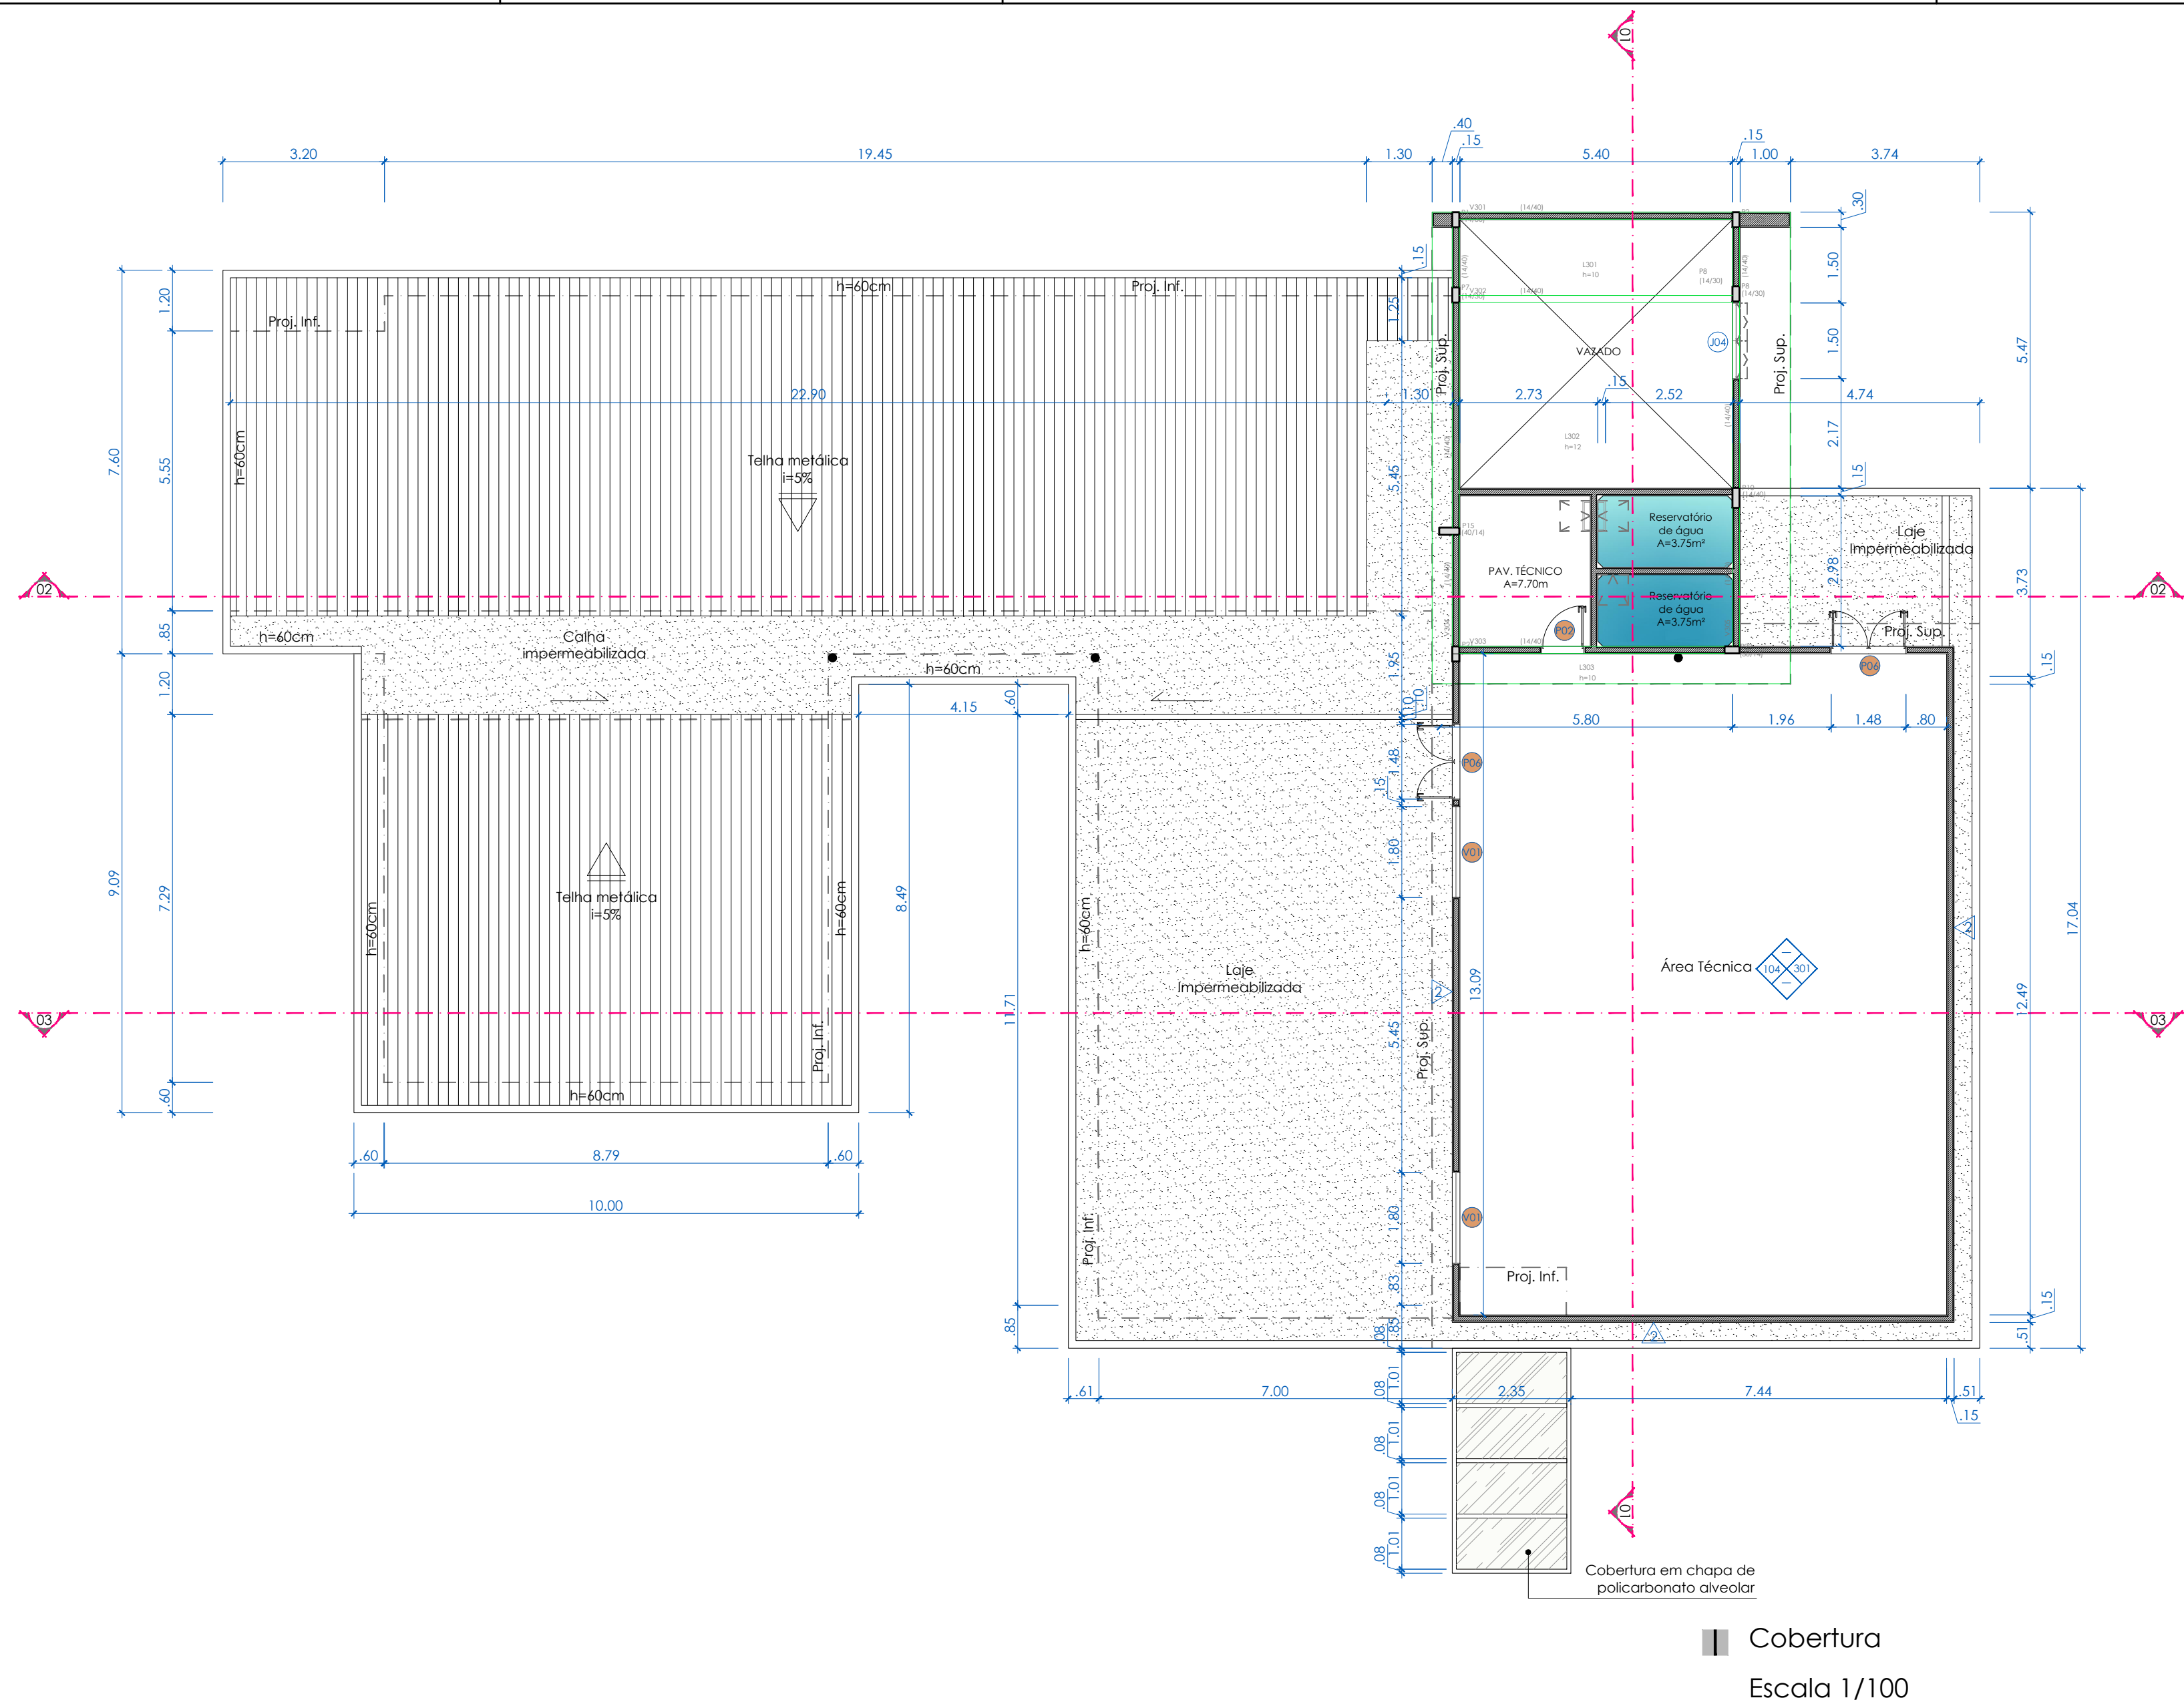

Cobertura  
Escala 1/100

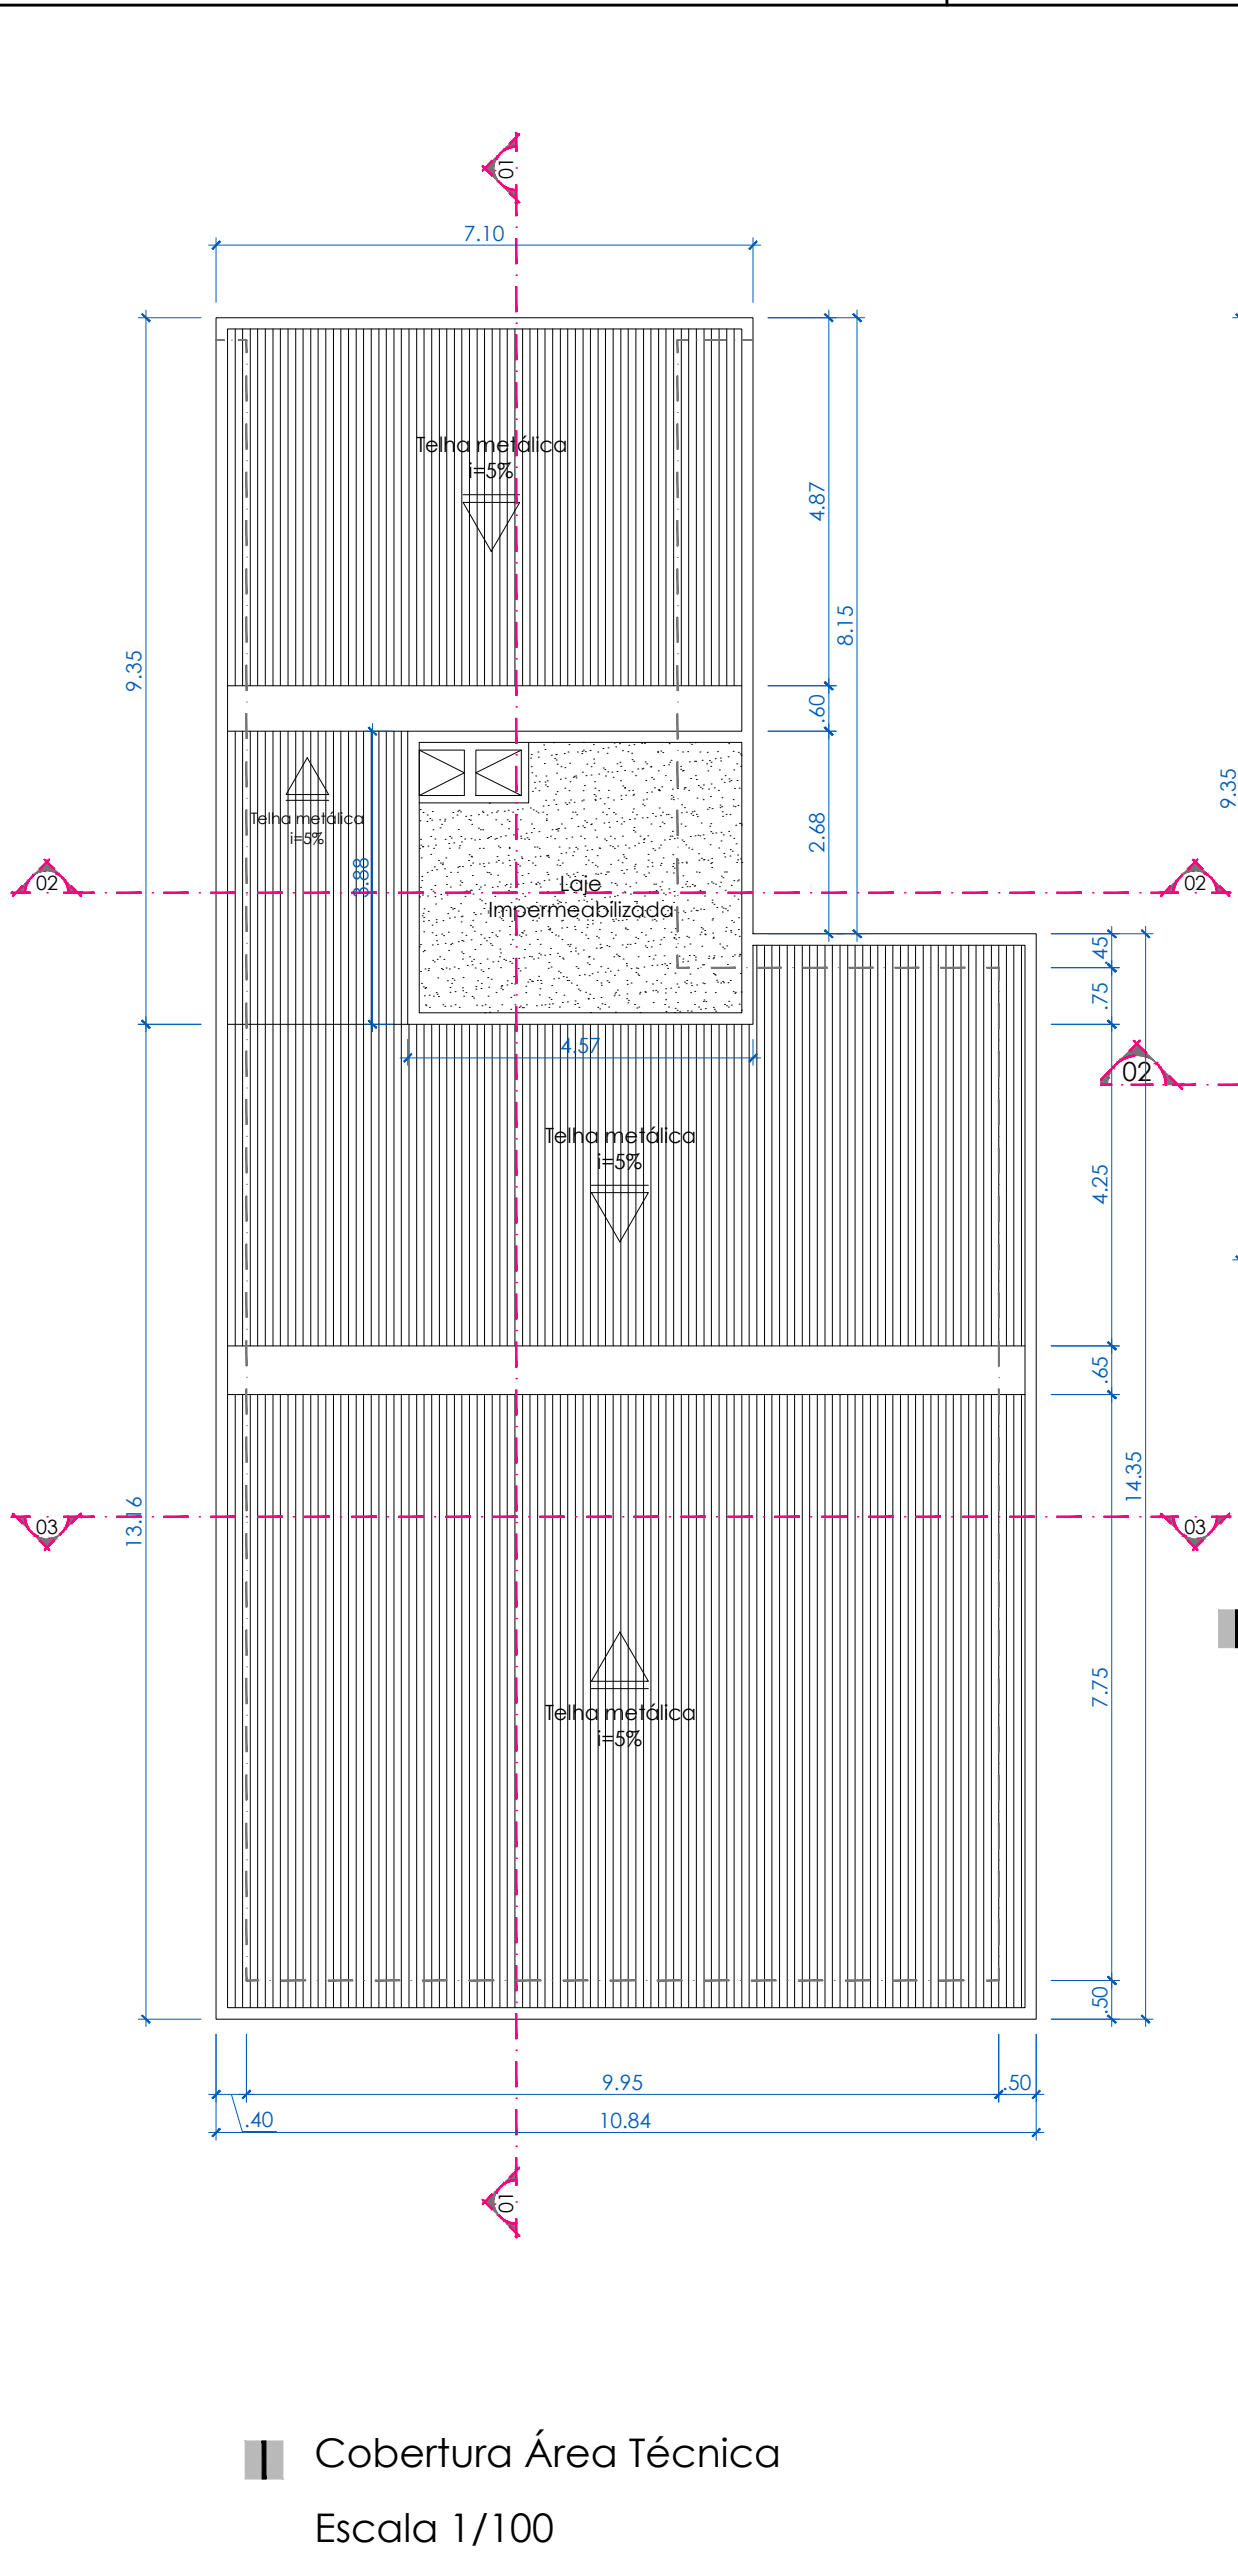

Cobertura Área Técnica  
Escala 1/100

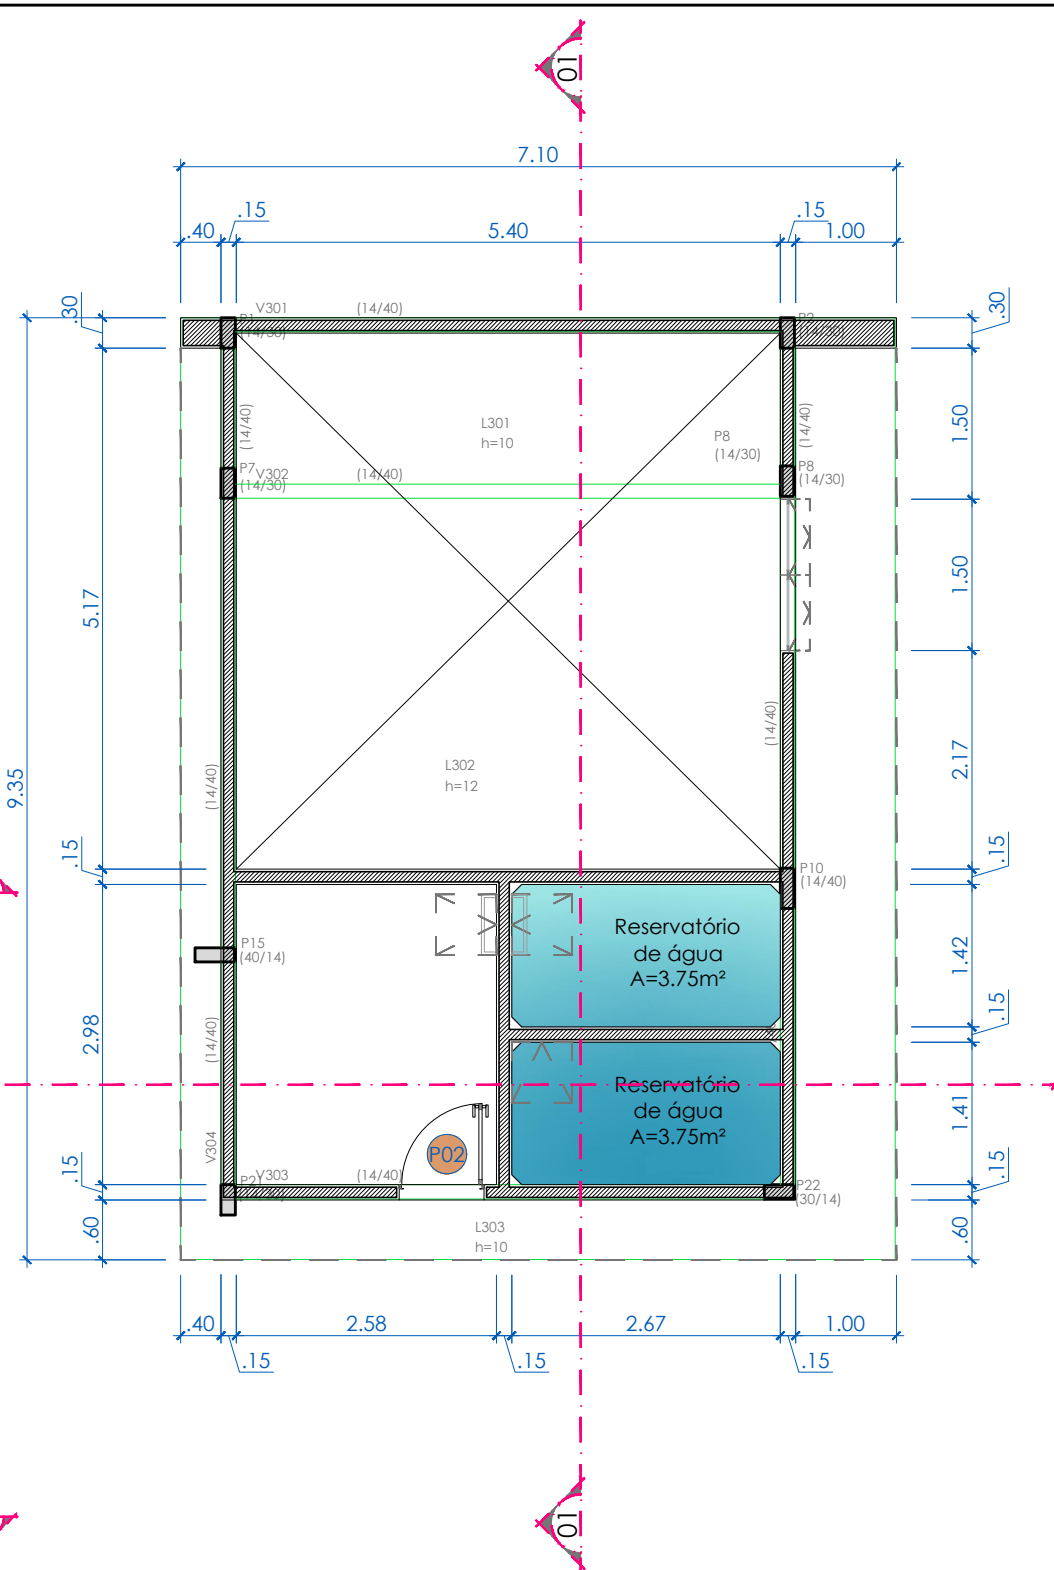

Planta Baixa Caixa D'água  
Escala 1/75

| EMISSÃO: |      |          |         |
|----------|------|----------|---------|
| Revisão  | Data | Conteúdo | Desenho |
|          |      |          |         |
|          |      |          |         |
|          |      |          |         |

Obs.:  
- As medidas devem ser conferidas no local pelo construtor.  
- Escala menor prevalece sobre escala maior.  
- Paredes não cotadas devem ser consideradas com espessura de 15cm.  
- Todas as medidas são consideradas no acabamento.

| INSTITUCIONAL    |  |
|------------------|--|
| CI               |  |
| CENTRO DE IMAGEM |  |

PREFEITURA MUNICIPAL DE SAQUAREMA - RJ      NOVEMBRO / 2018

| CONTEÚDO:                   |  |
|-----------------------------|--|
| PROJETO ARQUITETÔNICO       |  |
| COBERTURA                   |  |
| COBERTURA ÁREA TÉCNICA      |  |
| PLANTA BAIXA   CAIXA D'ÁGUA |  |

|                |         |         |
|----------------|---------|---------|
| PB             | 02      | Revisão |
| PROJETO BÁSICO | Prancha | R00     |

| RESPONSÁVEL:                             |                  |
|------------------------------------------|------------------|
| CLÁUDIA TAVARES                          | CREA MG 55.322/D |
| COORDENADOR: CLÁUDIA TAVARES             | CREA MG 55.322/D |
| DESENVOLVEDOR: NATHANE DURSO DE OLIVEIRA |                  |

**Casalis Engenharia**  
GEBENIMENTO DE OBRAS

**PREFEITURA SAQUAREMA**  
TRANSPARÊNCIA E RESPONSABILIDADE

Av. Novo Rio das Ostras, 469 - Rio das Ostras/ RJ - 28.893-410  
e-mail: projetos@casalisenharia.com.br - (22) 2764-5817

DIREITOS AUTORAIS RESERVADOS: A reprodução total ou parcial sem autorização prévia  
sujeita o infrator as penalidades da lei 5894 de 24.12.96