



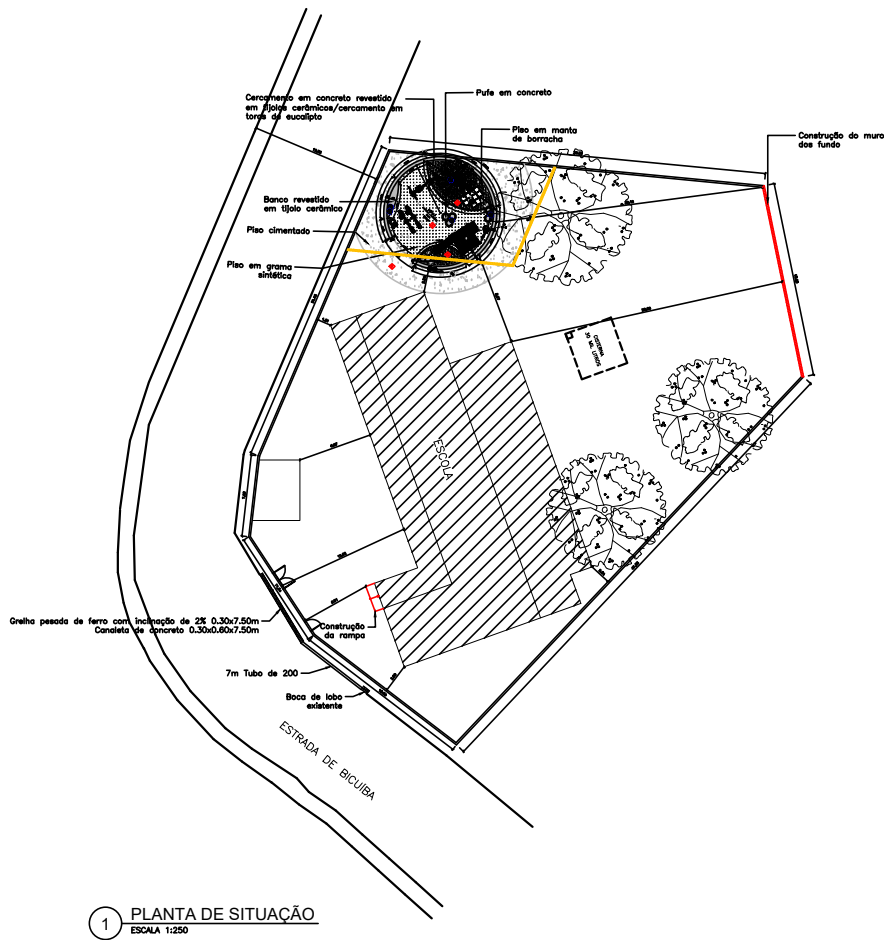


1 PLANTA DE SITUAÇÃO
ESCALA 1:250

QUADRO DE ÁREAS

ÁREA TOTAL TERRENO = 1839,97m²
ÁREA TOTAL CONSTRUÍDA = 484,54m²
ÁREA TOTAL DE PROJEÇÃO = 559,44m²
TAXA DE OCUPAÇÃO = 26,33%

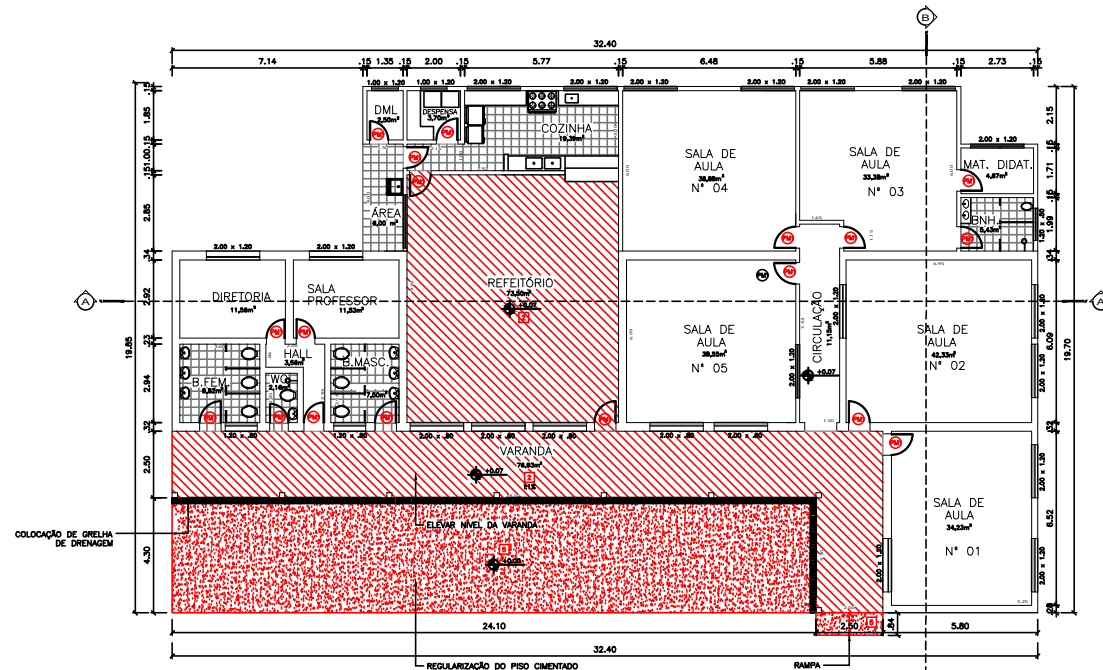

02 PLANTA BAIXA
ESCALA 1:100

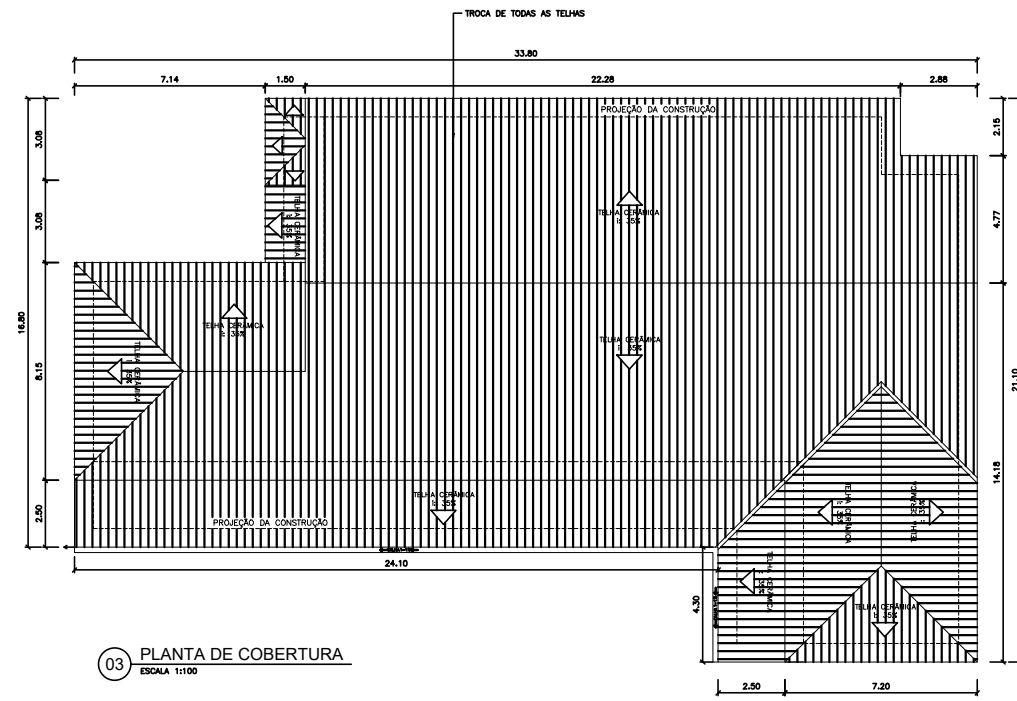

03 PLANTA DE COBERTURA
ESCALA 1:100

QUADRO DE TROCA DE ESQUADRIAS				
PORTAS				
CÓD.	DIMENSÃO	TIPO/FUNÇÃO	MATERIAL/ACABAMENTO	QUANT.
PM1	0,80x2,10m	PORTA DE ABIR EM 1 FL.	MADEIRA MACIÇA C/ PINTURA EM TINTA ESMALTE SINTÉTICO NA COR BRANCA	18

QUADRO DE ACABAMENTOS DA EDIFICAÇÃO				
PISO				
1		PISO EXISTENTE		
2		PISO DE MARMORITE	RODAPÊ EM MARMORITE COM 10 cm de altura.	
3		PISO CIMENTADO		

NOTA

TROCAR TODAS AS 18 PORTAS EXISTENTES E PINTAR DE BARRICO

PINTURAS DAS JANELAS EXISTENTES

TROCA DE SOCS DO FORRO DE PVC

TROCA DE TODAS AS TELHAS ANTIGAS DE CERÂMICA DO TELHADO POR TELHAS NOVAS

DEMOLIÇÃO DO PARQUE ANTIGO PARA A CONSTRUÇÃO DE UM NOVO

CONSTRUÇÃO DE RESERVOATÓRIOS INTERIORES DE ÁGUA

CONSTRUÇÃO DO MURO DOS FUNDO DO TERRENO

SERÁ PINTADA TODAS AS PAREDES DA EDIFICAÇÃO, INTERNA E EXTERNA

QUADRO DE ACABAMENTOS DO PARQUE INFANTIL				
PISO				
1		PISO INTERTRAVADO CONCRETO NATURAL E VERMELHO		
2		PISO EM MANTA EMBORRACHADA		
3		PLANTIO DE GRAMA EM PLACAS		
4		GRAMA SINTÉTICA		
5		EXECUÇÃO DE PISO CIMENTADO COM 2 cm de espessura.		

- BRINQUEDOS INFANTIS
- BALANÇO DE DOIS LUGARES EM TORAS DE EUCALIPTO E RÉGUAS DE PINUS
 - GANDEIRA SIMPLES EM TORAS DE EUCALIPTO
 - ESCORREGA SIMPLES EM TORAS DE EUCALIPTO E RÉGUAS DE PINUS
 - CABINHA ABERTA COM ESCORREGA EM TORAS DE EUCALIPTO E RÉGUAS DE PINUS
 - ESTAÇÃO MÚLTIPLA EM TORAS DE EUCALIPTO E RÉGUAS DE PINUS
 - MINI ÔNIBUS EM RÉGUAS DE PINUS
 - HELICÓPTERO COM CAMPO DE POUSO EM RÉGUAS DE PINUS E EUCALIPTO
 - LUGERA EM TORAS DE EUCALIPTO
 - TREPA-TREPA EM FERRO COM PINTURA
 - AMARELINHA EM CONCRETO

- MOBILIÁRIO URBANO
- BANCO MOLDADO IN LOCO REVESTIDO EM TUILO CERÂMICO MACIÇO
 - PUFE REDONDO EM CONCRETO PADRÃO NEXOREX OU SIMILAR
 - BANCO EM CONCRETO PADRÃO NEXOREX OU SIMILAR
 - MESA DE JOGOS EM CONCRETO COM 4 BANCOS PADRÃO NEXOREX OU SIMILAR
 - GOLA DE AROVE EM CONCRETO

- CERCAMENTO
- MURETA MOLDADA IN LOCO REVESTIDA EM TUILO CERÂMICO MACIÇO
 - CERCA EM TORAS DE EUCALIPTO

- ILUMINAÇÃO
- POSTE DE POLIESTER h=4,50m COM 2 LUMINÁRIAS LED 20W
 - POSTE DE POLIESTER h=9,00m COM 2 LUMINÁRIAS LED 150W

QUADRO DE ÁREAS - PARQUE INFANTIL MODELO 01	
ÁREA TOTAL CONSTRUÍDA= 87,34m²	
ÁREA PISO EM MANTA DE BORRACHA = 26,25m²	
ÁREA PISO EM GRAMA SINTÉTICA = 30,43m²	
ÁREA PISO EM GRAMA EM PLACAS = 00,20m²	
ÁREA PISO EM INTERTRAVADO NA COR NATURAL = 00,00m²	
ÁREA PISO EM INTERTRAVADO NA COR VERMELHA = 00,00m²	

1	EMISSÃO ORIGINAL	DESCRIÇÃO	ABR/2015	ACLM	DDIV	DDIV
REV			DATA	EXEC	USRP	APROV

PREFEITURA SQUAREMA
TRABALHO E RESPEITO

SECRETARIO DE OBRAS E URBANISMO

SECRETARIA DE OBRAS E INFRAESTRUTURA

TÍTULO: REFORMA DA ESCOLA VALTEIR

PLATA DE SITUAÇÃO, PLANTA BAIXA E PLANTA DE COBERTURA

LOCAL: ESTRADA DE BICUIBA, SQUAREMA - RJ

PROJETO: DE-001.20-ARQ-001

RESPONSÁVEL - CAUCOREA

ESCALA: 1:250 E 1:100

DATA: ABR/2015

OPERAÇÃO: 001

1189 x 594 mm