




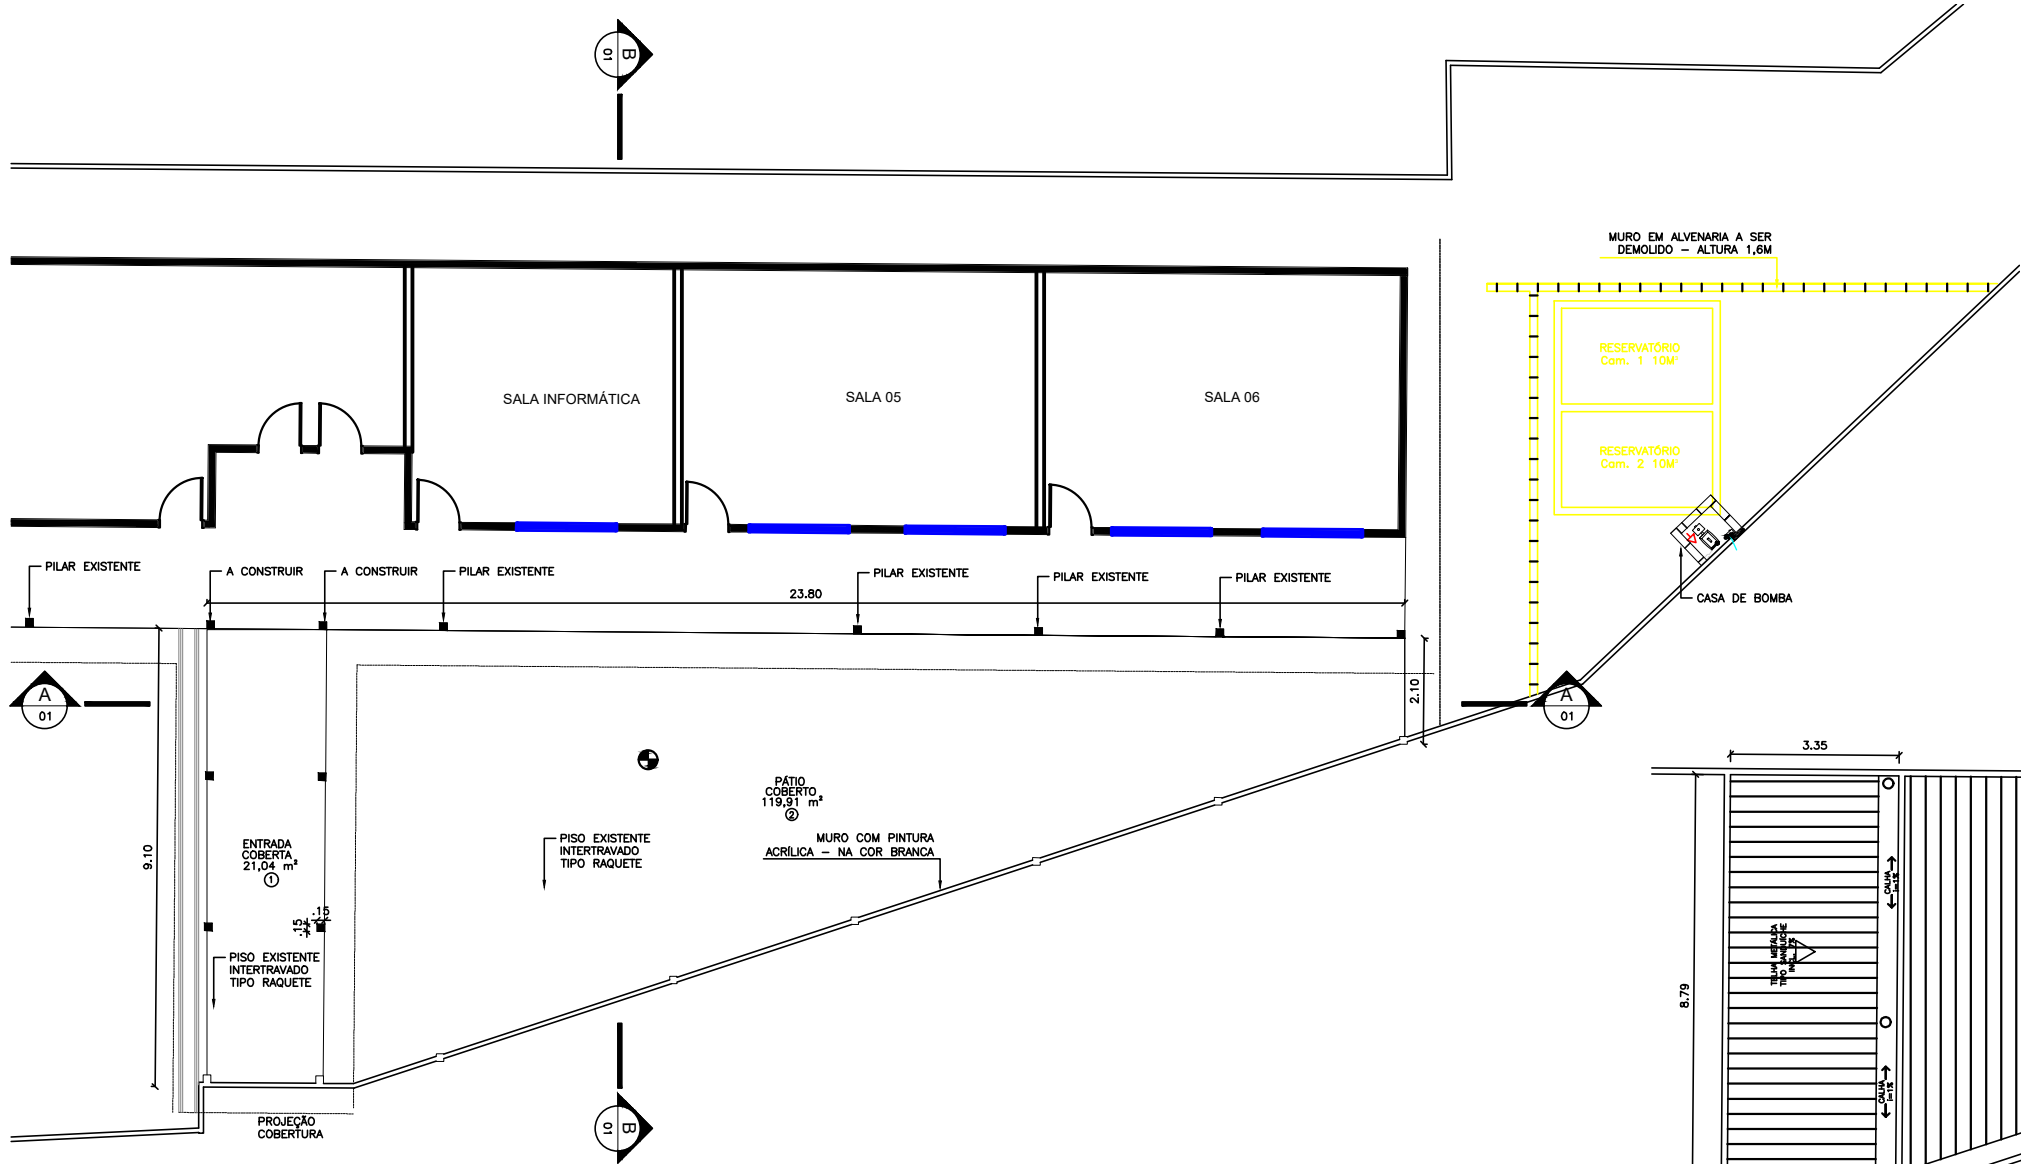

1 PLANTA BAIXA
ESCALA 1:75

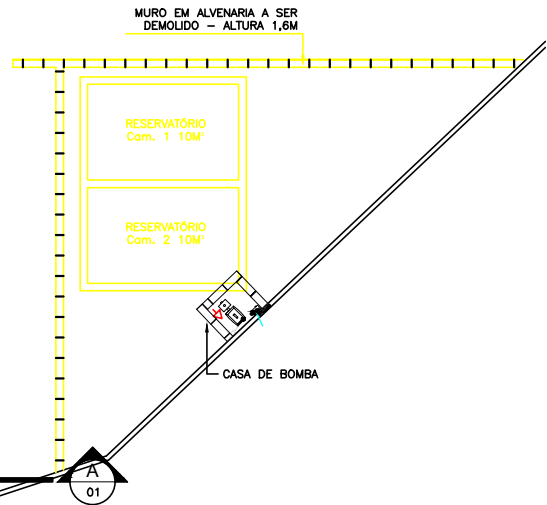


7 COBERTURA
ESCALA 1:75

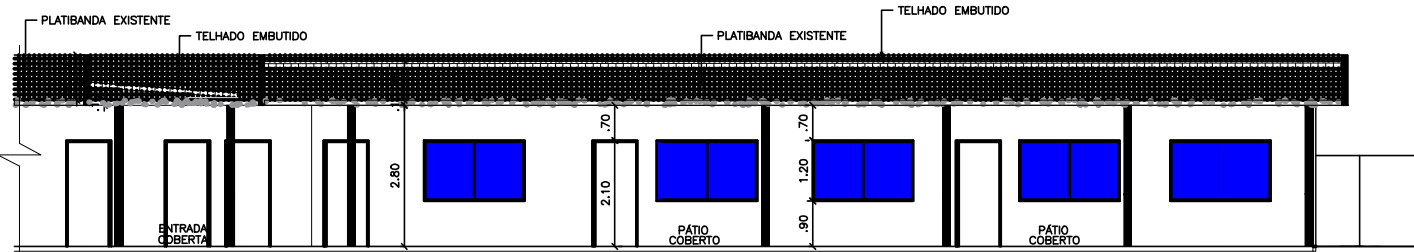

2 CORTE AA
ESCALA 1:75

3 CORTE BB
ESCALA 1:75

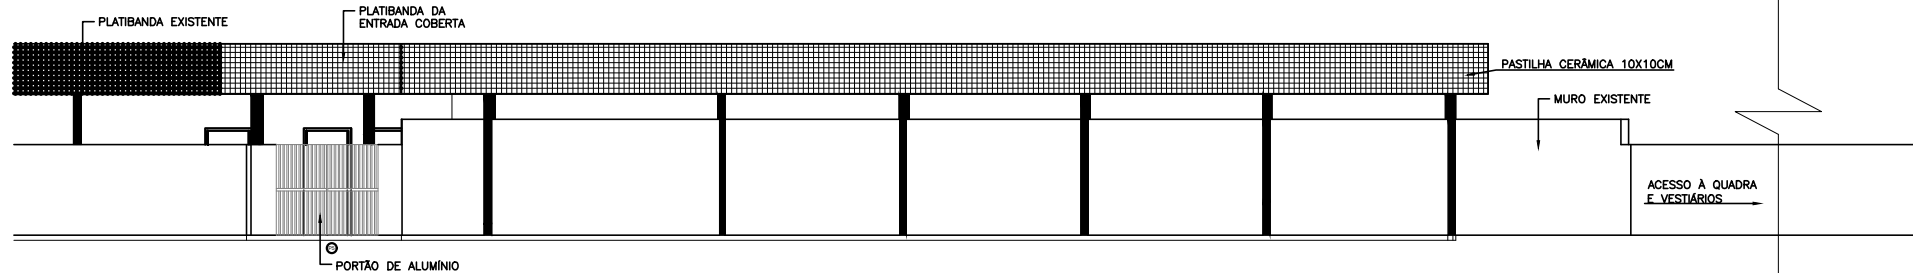


4 FACHADA DO PÁTIO
ESCALA 1:75

QUADRO DE ACABAMENTOS	
PISO	
1	PISO DE MARMORITE E RODAPE EM MARMORITE COM 10 cm DE ALTURA
2	EXECUÇÃO DE PISO CIMENTADO COM 1,5 cm DE ESPESSURA.
PAREDE	
1	REVESTIMENTO EM AZULEJO BRANCO 33X45CM ATE O TETO (assentamento horizontal das peças)
2	PINTURA ACRILICA - NA COR BRANCO NEVE
3	EMBOÇO
TETO	
1	PRE-LAJE APARENTE COM SELADORA
2	COBERTURA COM TELHADO TIPO SANDUICHE SOBRE ESTRUTURAS TRELÇADAS
3	TELHA METÁLICA
COORDENADAS GEOGRÁFICAS DO PÁTIO:	
E=	758939.94m
S=	7466811.13m

QUANTITATIVO DE JANELAS				
CÓD	QT	COMPRIMENTO	ALTURA	DESCRIÇÃO
J01	5	1,40	0,70	Janela simples de alumínio e vidro

QUANTITATIVO DE PORTAS E GRADIS				
CÓD	QT	COMPRIMENTO	ALTURA	DESCRIÇÃO
P1	2	0,90	2,10	Porta de abrir de madeira, semioca com forras de madeira
P2	2	0,90	2,10	Porta de abrir de madeira, semioca com forras de madeira c/ barras horizontais
P3	8	0,60	1,80	Porta de abrir de alumínio
P4	1	0,80	1,00	Porta de correr de alumínio
P5	1	2,00	1,80	Portão de alumínio duas folhas
P6	1	0,80	2,10	Porta de abrir de madeira, semioca com forras de madeira

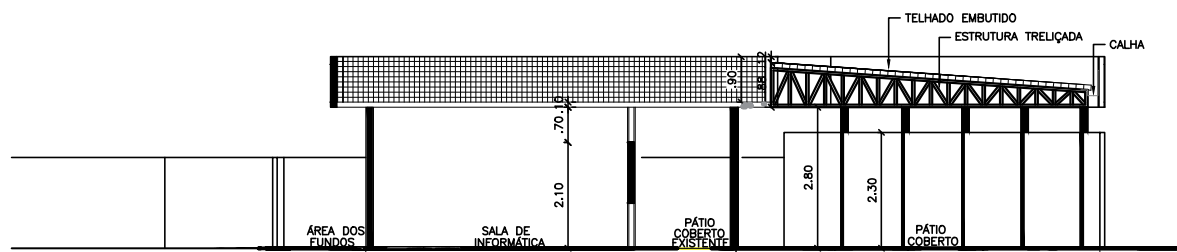

0	EMISSION INICIAL	MAR/2019	BSL	AM	DGVV
REV.	DESCRIÇÃO	DATA	EXEC.	VERIF.	APROV.
 PREFEITURA SAQUAREMA TRABALHO E RESPEITO		APROVADO			
SECRETARIA DE OBRAS E URBANISMO					
SECRETARIA DE OBRAS E INFRAESTRUTURA					
TÍTULO PROJETO DE IMPLANTAÇÃO DE COBERTURA NO PÁTIO E. M. LÚCIO NUNES					
LOCAL RUA ADILSON DE OLIVEIRA, S/Nº, SÃO GERALDO, SAQUAREMA-RJ				ARQ. ELETRÔNICO DE-001.20-ARQ-001=0.DWG	
PROJETO		Nº		DE-001.20-ARQ-001	
RESPONSÁVEL - CAU/CREA		ESCALA		DATA	
		INDICADA		03/2019	
				PRANCHA	
				001	