


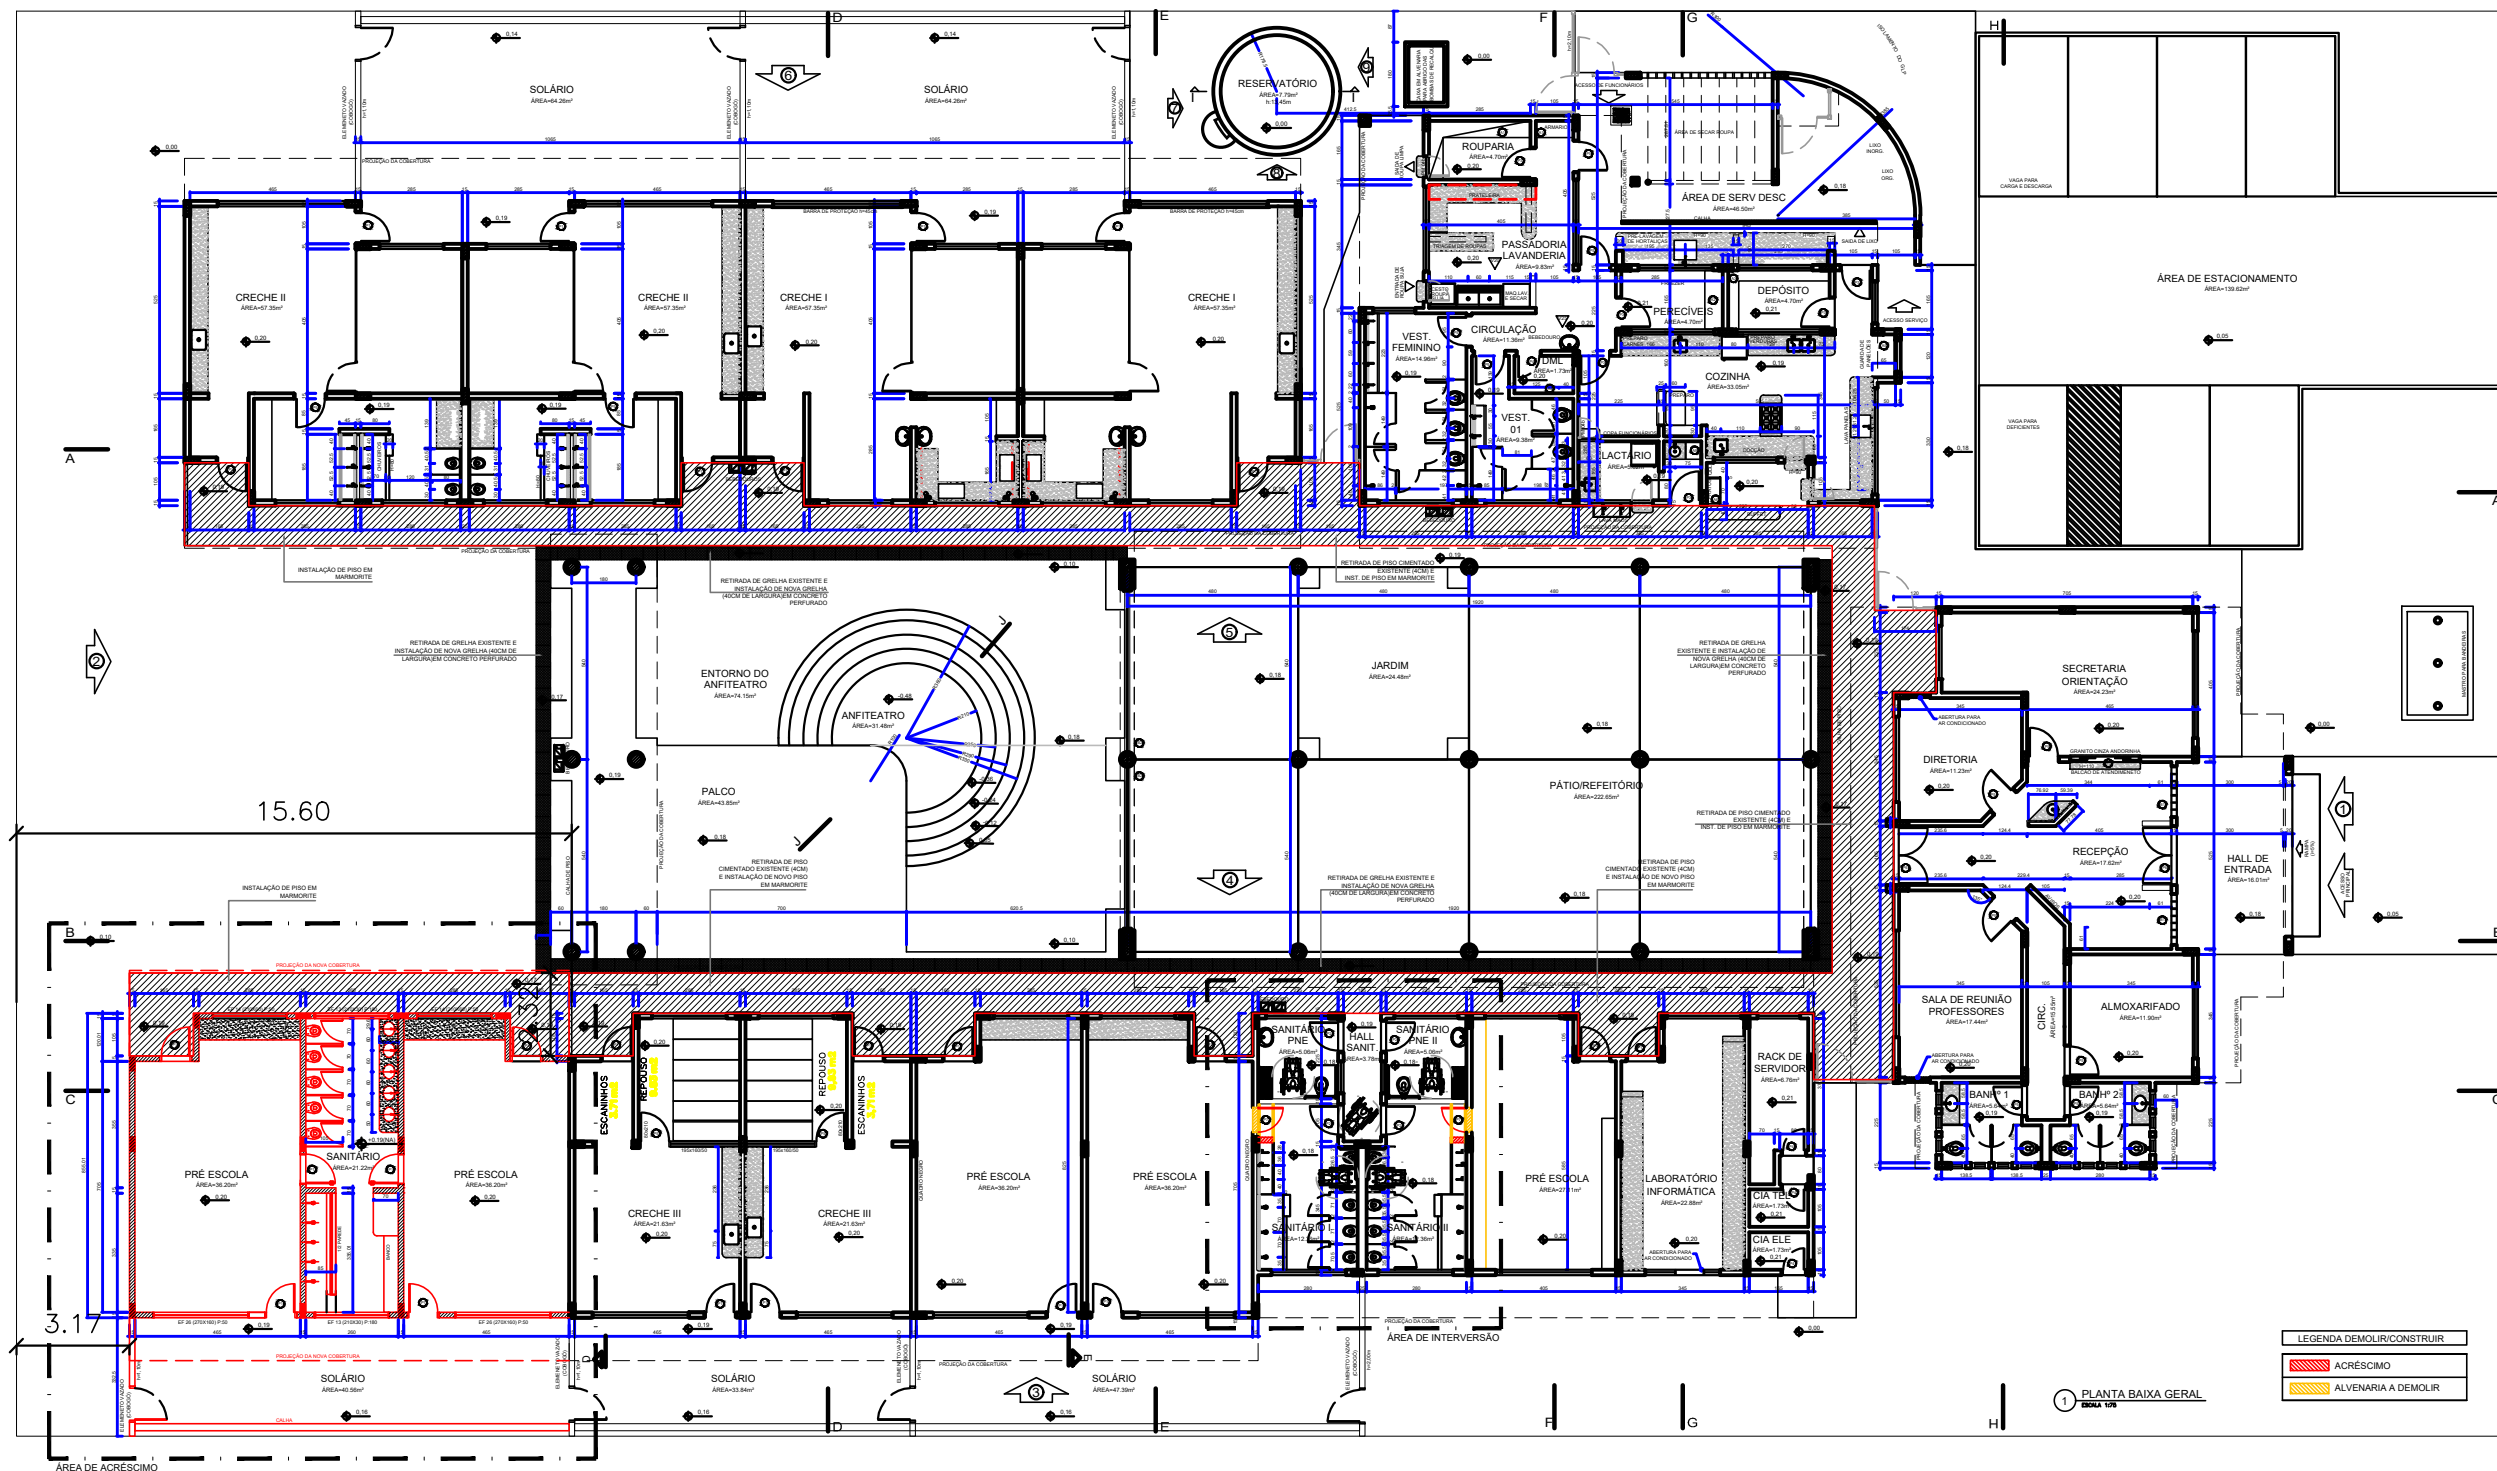

LEGENDA DEMOLIR/CONSTRUIR
ACRÉSCIMO
ALVENARIA A DEMOLIR

1 PLANTA BAIXA GERAL
ESCALA 1/50

REVISÃO	DESCRIÇÃO	DATA	EXEC.	VERIF.	APROV.
01		07/03/2019			

PREFEITURA SAQUAREMA
TRABALHO E RESPEITO

SECRETARIA DE OBRAS E INFRAESTRUTURA

TÍTULO: REFORMA E AMPLIAÇÃO CRECHE MARIA CATHARINO
LOCAL: RODOVIA AMARAL PEIXOTO, CONDOMÍNIO INDUSTRIAL, SAMPÃO CORREA, SAQUAREMA - RJ

PROJETO: DE-001.20-ARQ-001

ESCALA: INDICADA
DATA: 03/2019
FOLHA: 01

1180 x 504 mm