




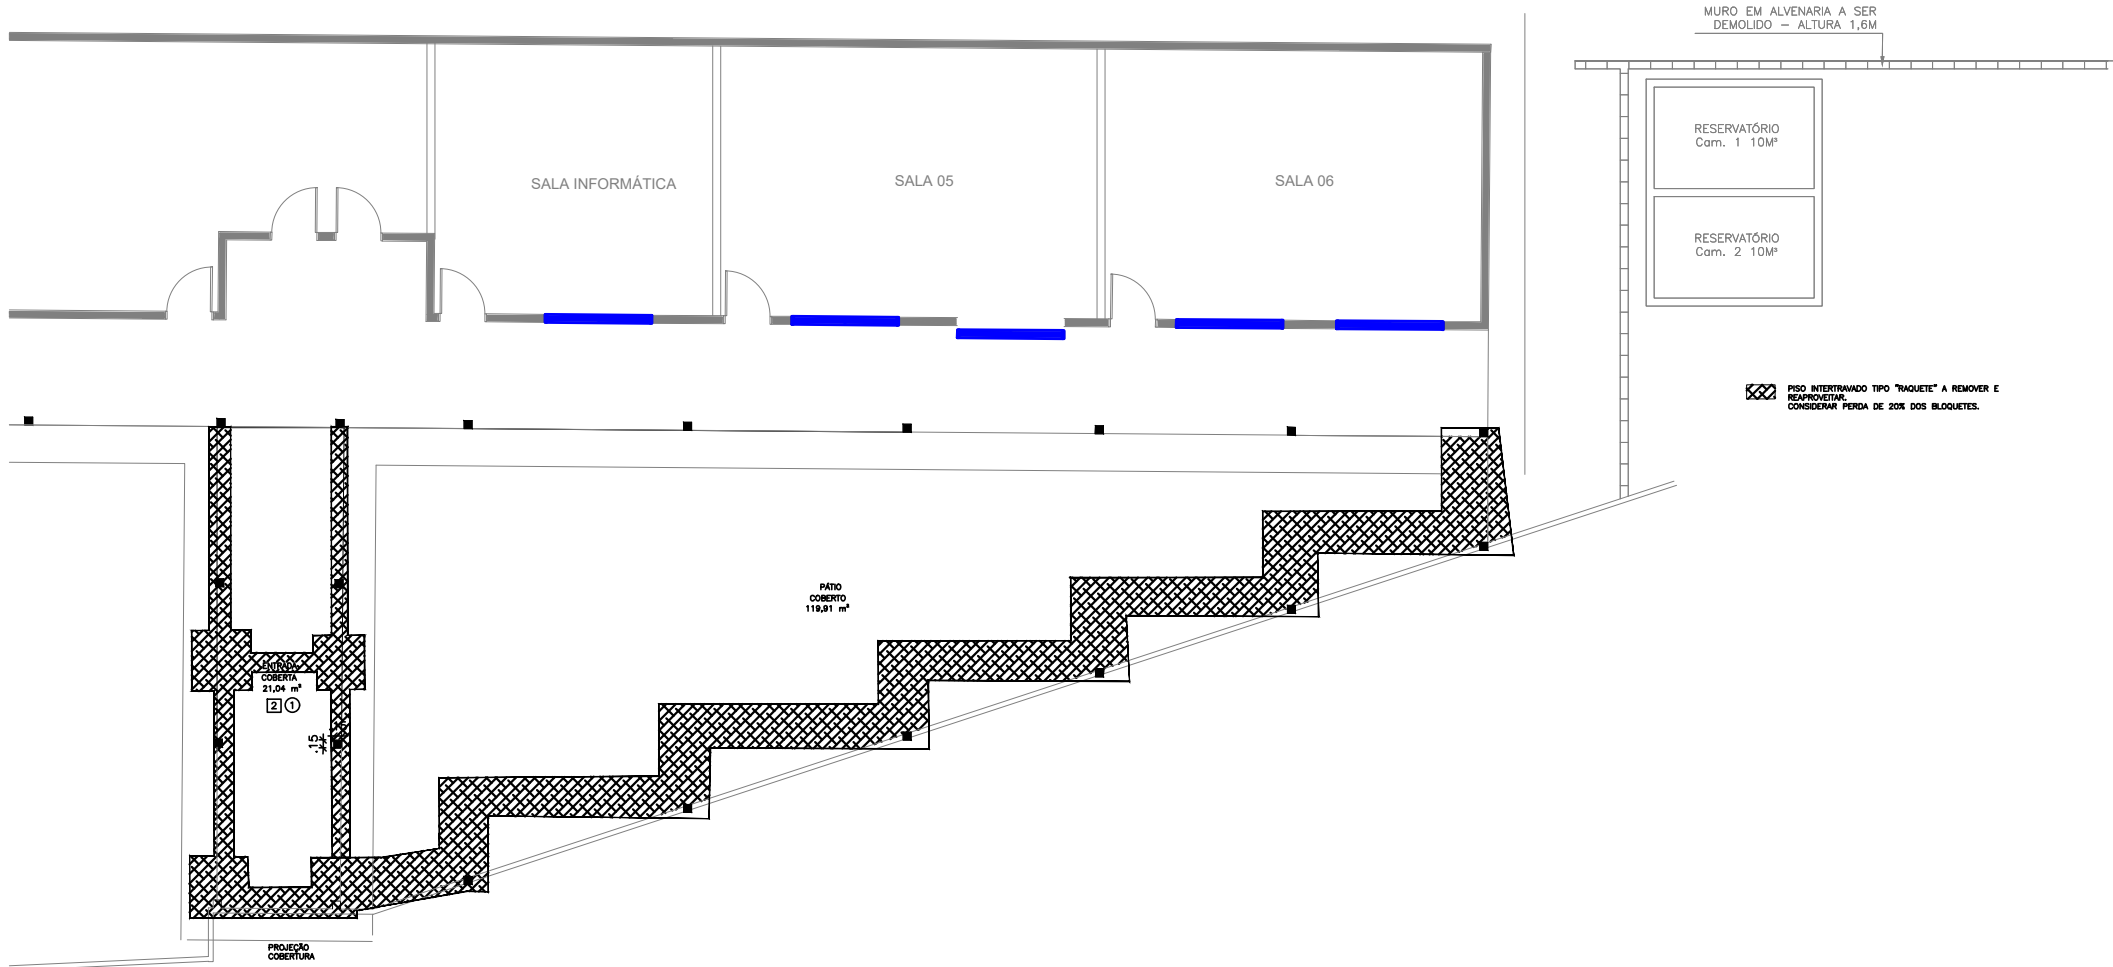

1 PLANTA BAIXA
ESCALA 1:50

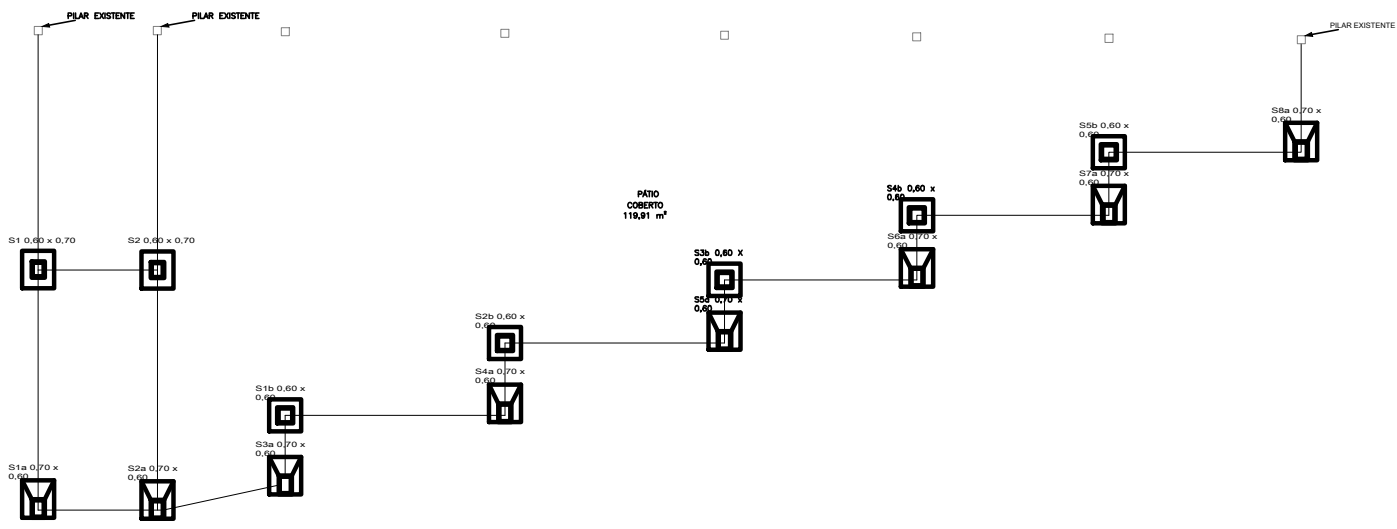

2 SAPATAS
ESCALA 1:50

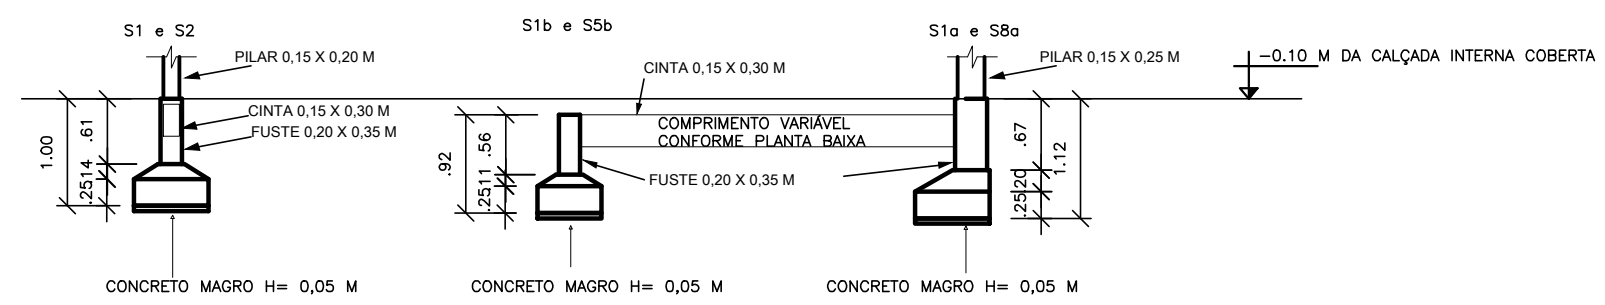

3 DETALHE SAPATAS
ESCALA 1:25

SAPATAS - CONCRETO C20	
SAPATA	DIMENSÕES (m)
S1 a S2	0,60 x 0,70
S1a a S8a	0,60 x 0,70
S1b a S5b	0,60 x 0,60

NOTA: EM FUNÇÃO DA CARGA DE VENTO COM RESULTANTE VERTICAL PARA CIMA, NECESSÁRIO PREVER ARMADURA (MALHA) SUPERIOR PARA O BLOCO DA SAPATA.

SECRETARIA DE OBRAS E INFRAESTRUTURA	SECRETARIA DE OBRAS E URBANISMO
TÍTULO: PROJETO DE ESTRUTURA DA COBERTURA NO PÁTIO	PROJETO: DE-001.20-EST-001=0
LOCAL: RUA ADILSON DE OLIVEIRA, S/Nº, SÃO GERALDO, SAQUAREMA-RJ	PROJETO: DE-001.20-EST-001=0
PROJETO: RESPONSÁVEL - CALICREA	PROJETO: RESPONSÁVEL - CALICREA
ESCALA: INDICADA	ESCALA: INDICADA
DATA: 03/05/19	DATA: 03/05/19
PRONCHIA: 001	PRONCHIA: 001