




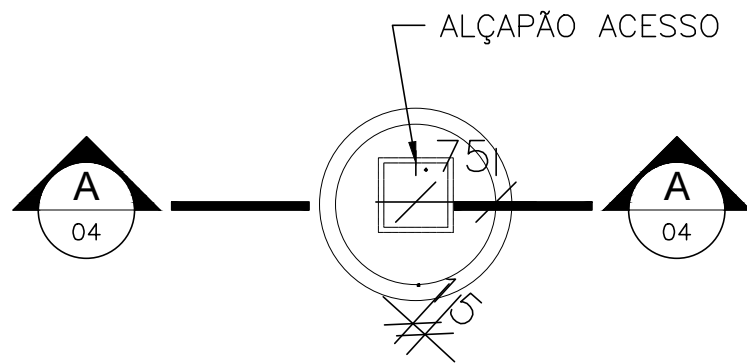


1 FOSSA
ESCALA 1:50

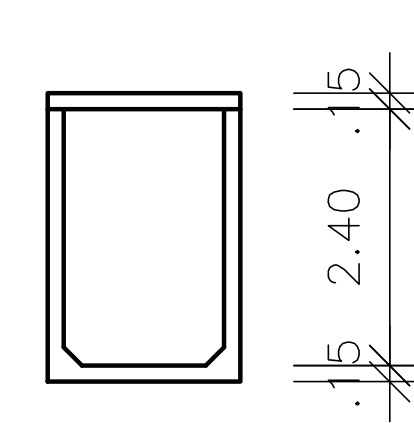


2 CORTE AA
ESCALA 1:50

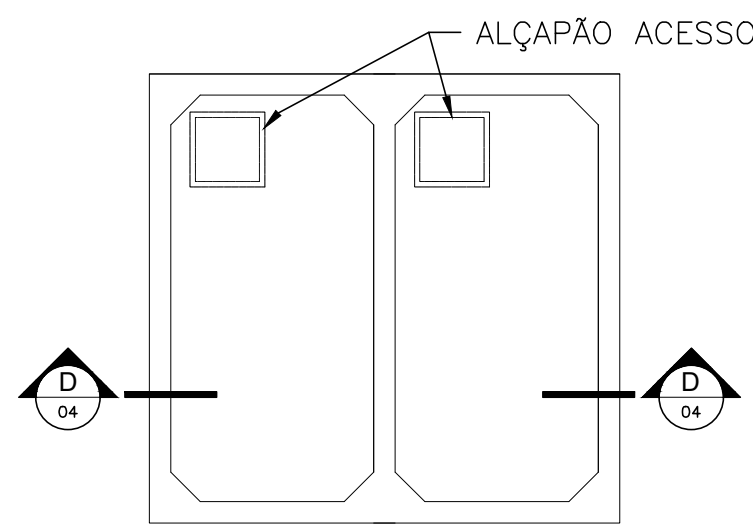


7 RESERVATÓRIO INF. - NIVEL + 0,10
ESCALA 1:50

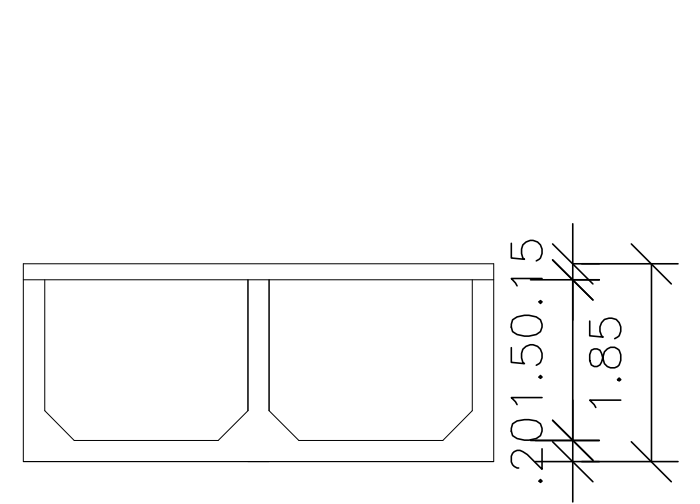


8 CORTE DD
ESCALA 1:50

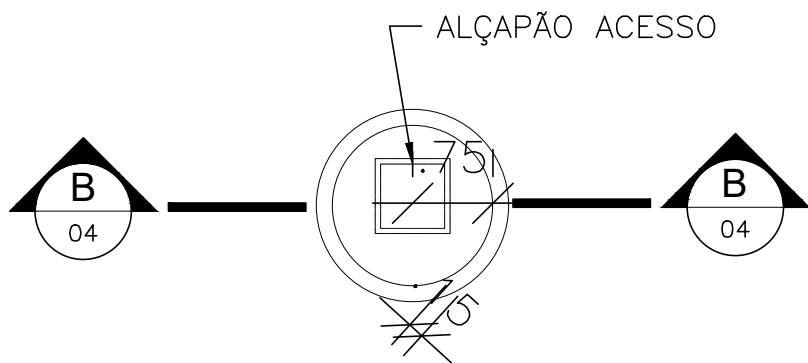


3 FILTRO
ESCALA 1:50

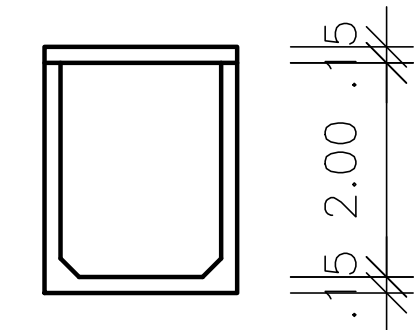


4 CORTE BB
ESCALA 1:50

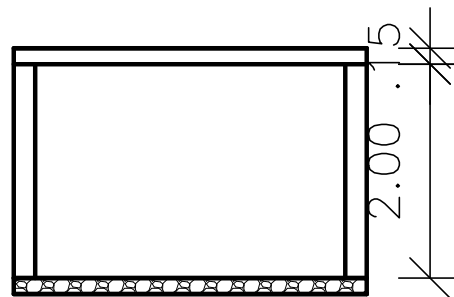

FUNDO DE BRITA E LATERAIS PERMEÁVEIS

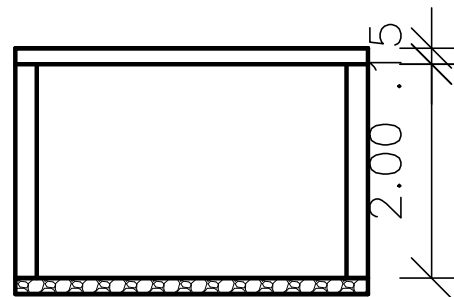


FUNDO DE BRITA E LATERAIS PERMEÁVEIS


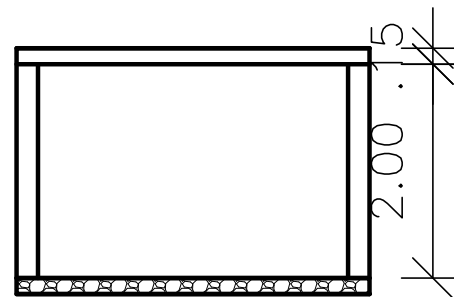


FUNDO DE BRITA E LATERAIS PERMEÁVEIS

5 SUMIDOURO
ESCALA 1:50

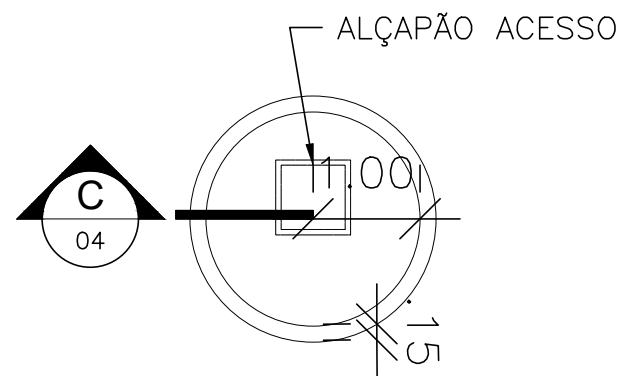

6 CORTE CC
ESCALA 1:50

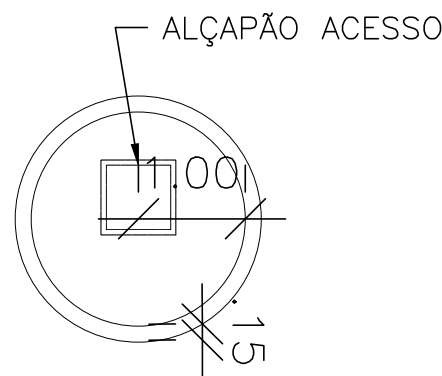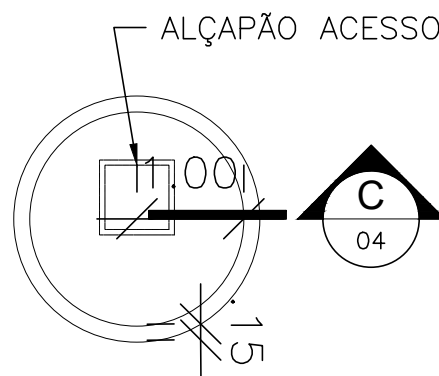

- NOTA 1:
- RESERVATÓRIO INFERIOR: CONCRETO ARMADO FCK 25 MPA MOLDADO NO LOCAL:
- PREVER IMPERMEABILIZAÇÃO CIMENTÍCIA POSITIVA E NEGATIVA (PRESSÃO HIDROSTÁTICA DO LENÇOL FREÁTICO E DO INTERIOR DO RESERVATÓRIO;
 - ESPESSURA PAREDES E LAJE FUNDO: 20 CM;
 - ESPESSURA LAJE TETO: 15 CM;
 - ARMADA NOS DOIS SENDIDOS PRINCIPAIS, SENDO DADA ATENÇÃO A EXECUÇÃO DE MÍSULAS PARA FAVORECER O ENGASTE ENTRE LAJE FUNDO E PAREDES;
 - COBRIMENTO MÍNIMO: 4 CM.

COLOR	WIDTH	PEN No.
1	0.600	
2	0.200	
3	0.400	
4	0.200	
5	0.200	
6	0.200	
7	0.200	
8	0.200	
9	0.200	
10	0.200	1
11	0.100	
12	0.200	
13	0.300	
14	0.100	
15	0.200	
16	0.300	
17	0.250	
18	0.250	
19	0.200	
20	0.200	
21	0.100	
22	0.100	
23	0.100	
24	0.100	
25	0.100	
26	0.100	
27	0.100	
28	0.100	
29	0.100	
30	0.100	
31	0.100	
32	0.100	
33	0.100	
34	0.100	
35	0.100	
36	0.100	
37	0.100	
38	0.100	
39	0.100	
40	0.100	
41	0.100	
42	0.100	
43	0.100	
44	0.100	
45	0.100	
46	0.100	
47	0.100	
48	0.100	
49	0.100	
50	0.100	
51	0.100	
52	0.100	
53	0.100	
54	0.100	
55	0.100	
56	0.100	
57	0.100	
58	0.100	
59	0.100	
60	0.100	
61	0.100	
62	0.100	
63	0.100	
64	0.100	
65	0.100	
66	0.100	
67	0.100	
68	0.100	
69	0.100	
70	0.100	
71	0.100	
72	0.100	
73	0.100	
74	0.100	
75	0.100	
76	0.100	
77	0.100	
78	0.100	
79	0.100	
80	0.100	
81	0.100	
82	0.100	
83	0.100	
84	0.100	
85	0.100	
86	0.100	
87	0.100	
88	0.100	
89	0.100	
90	0.100	
91	0.100	
92	0.100	
93	0.100	
94	0.100	
95	0.100	
96	0.100	
97	0.100	
98	0.100	
99	0.100	
100	0.100	

0		EMISSÃO INICIAL				MAR/2019		MM		AM		DGVV	
REV.		DESCRIÇÃO				DATA		EXEC.		VERIF.		APROV.	
<div><div><div>PREFEITURA SAQUAREMA</div><div>TRABALHO E RESPEITO</div></div></div>						APROVADO							
						SECRETÁRIO DE OBRAS E URBANISMO							
SECRETARIA DE OBRAS E INFRAESTRUTURA													
TÍTULO		PLANTA BAIXA E CORTE DE FOSSA, FILTRO, SUMIDOURO E RES. INFERIOR E. M. LÚCIO NUNES											
LOCAL		RUA ADILSON DE OLIVEIRA, S/Nº, SÃO GERALDO, SAQUAREMA-RJ									ARQ. ELETRÔNICO		
											DE-001.20-EST-001=0.DWG		
PROJETO						Nº							
<div></div> <div>RESPONSÁVEL - CAU/CREA</div>						DE-001.20-ARQ-001=0							
						ESCALA		DATA		PRANCHA			
						INDICADA		03/2019		004			