


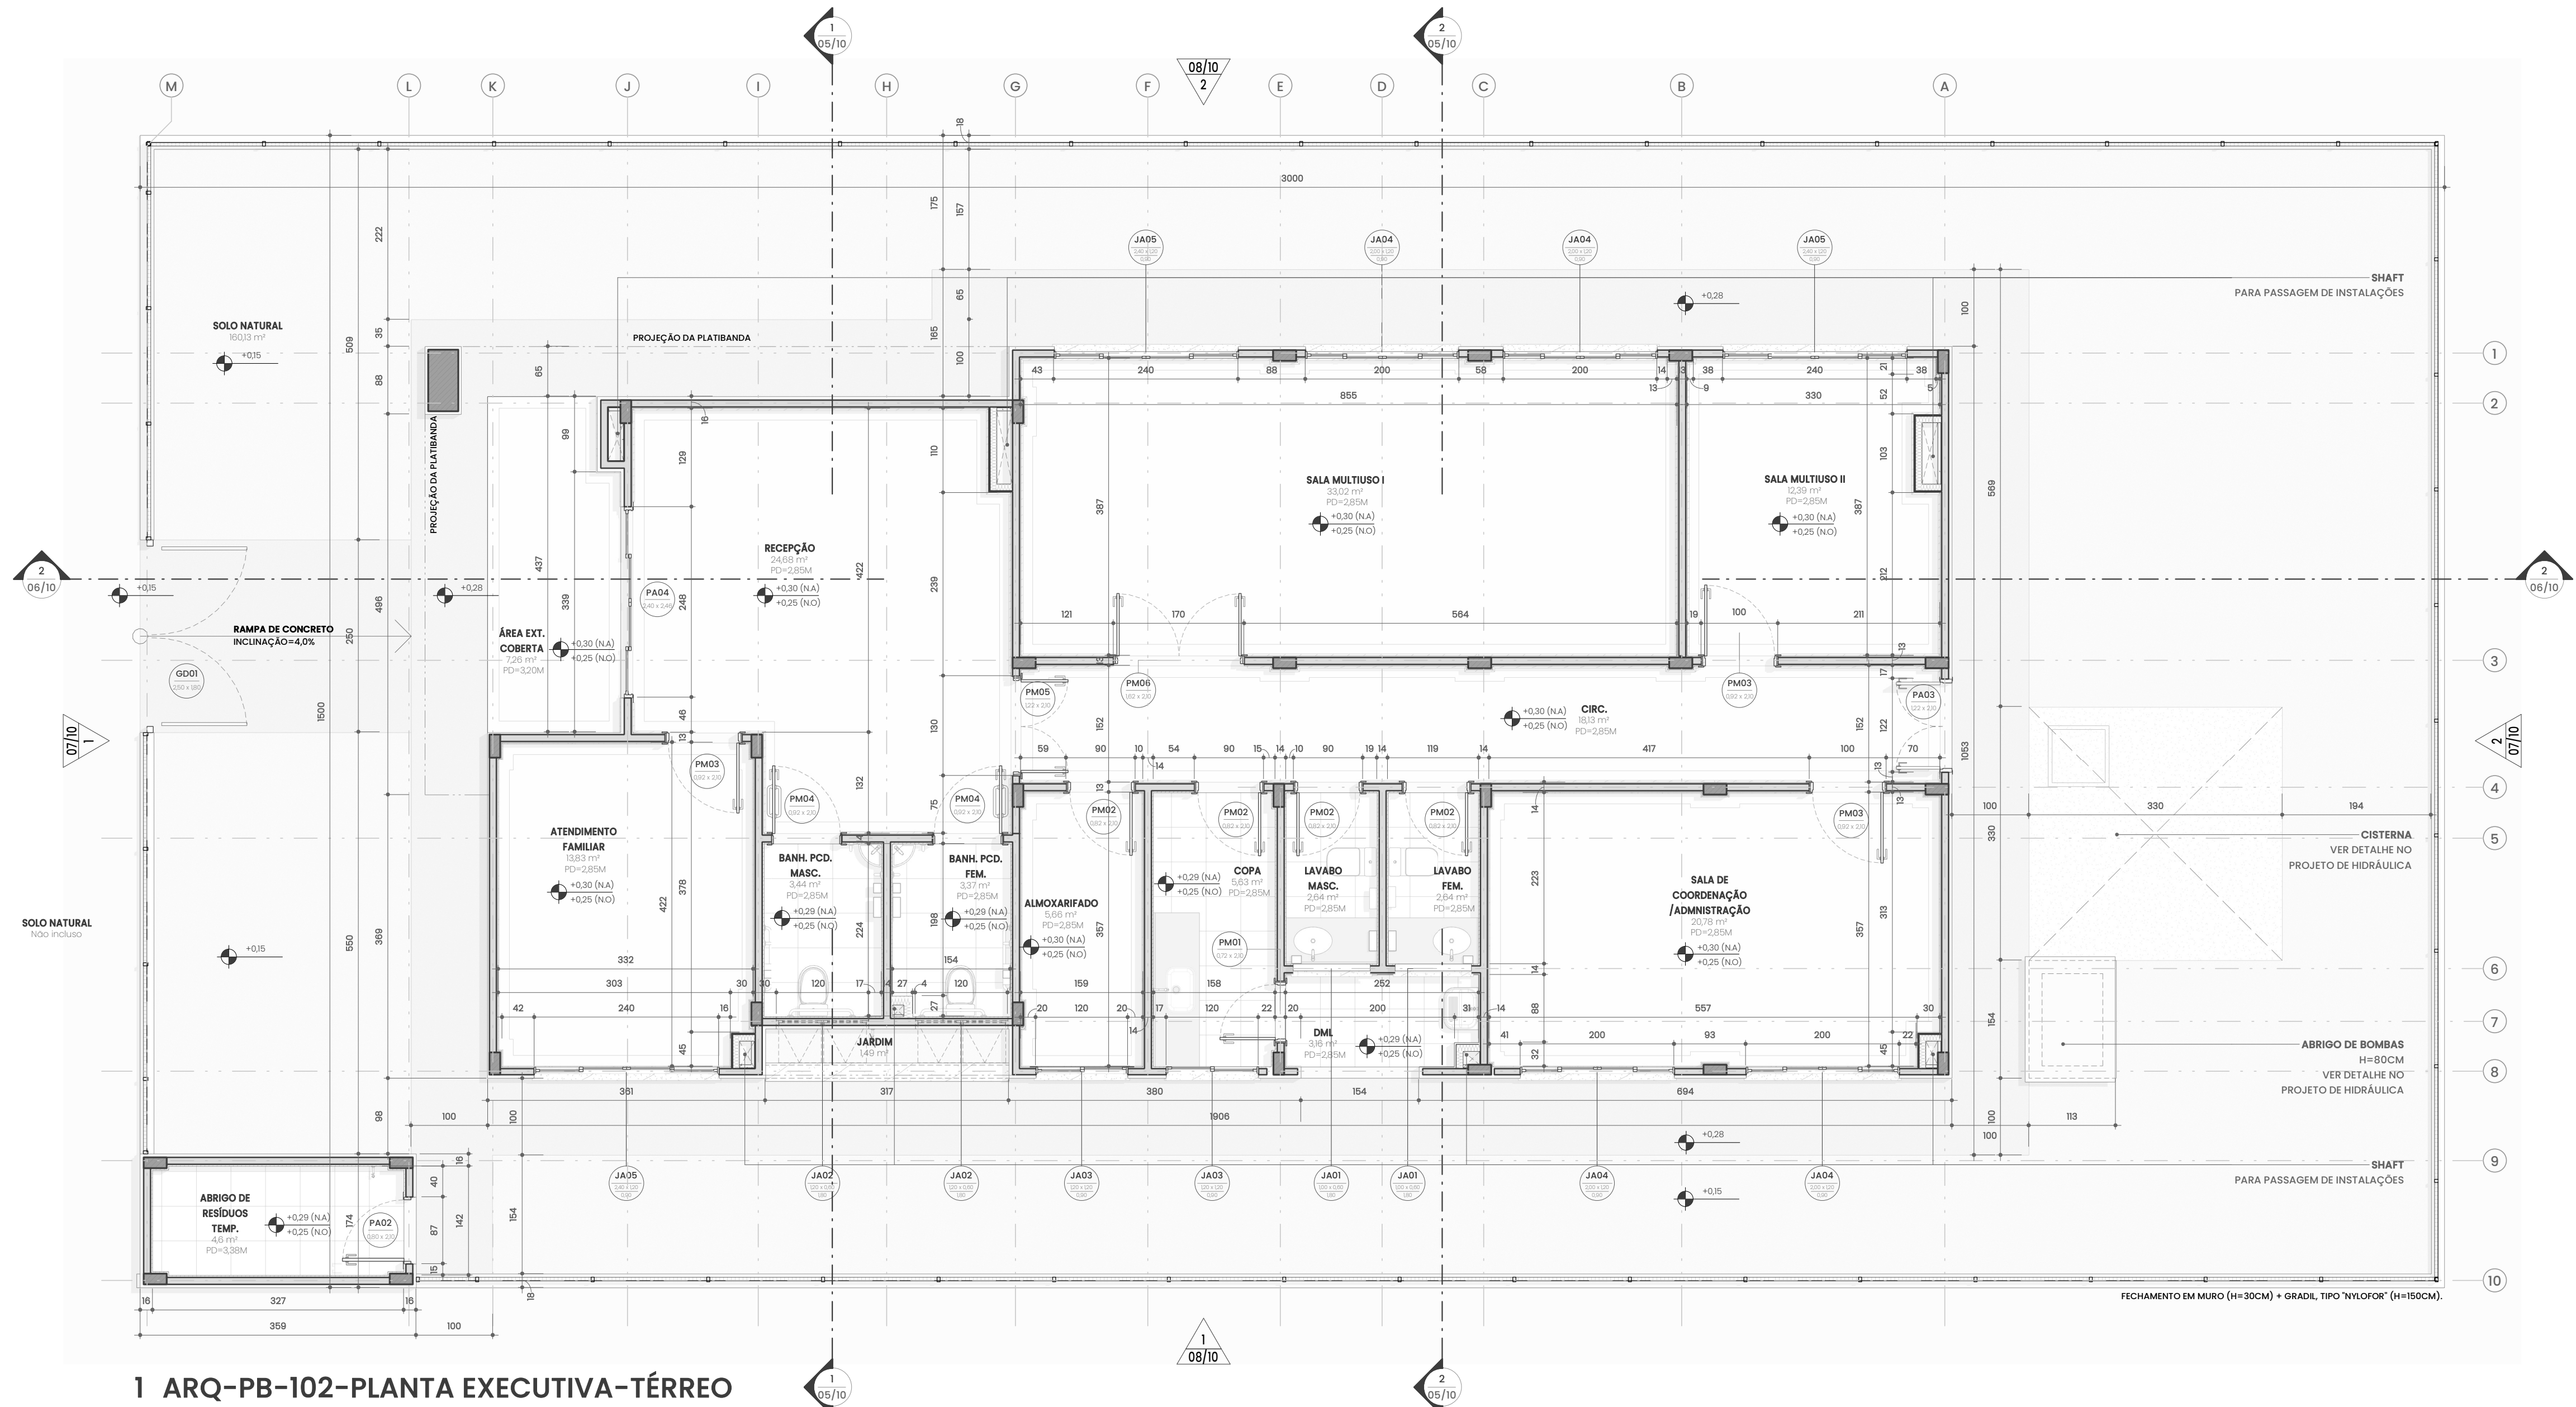

1 ARQ-PB-102-PLANTA EXECUTIVA-TÉRREO

Escala: 1:50

| QUADRO DE PORTAS |          |      |                                                                                     |   |      |
|------------------|----------|------|-------------------------------------------------------------------------------------|---|------|
| CÓD.             | DIM. (M) |      | FUNCIONAMENTO                                                                       | MATERIAL/ACABAMENTO                                                                                             | QNT. |
|                  | LAR.     | ALT. |                                                                                     |   |      |
| GD01             | 2,50     | 1,80 | PORTA DE ABRIR COM 2 FOLHAS                                                         | GRADIL METÁLICO EM PAINEL DE AÇO GALVANIZADO TIPO NYLORFOR COM PINTURA NAVAL NA COR VERDE                       | 1    |
| GD02             | 1,40     | 0,90 | PORTA DE ABRIR COM 2 FOLHAS                                                         | CANTONEIRAS 5/8" E CHAPA DE FERRO 1/8" COM PINTURA NA COR BRANCA                                                | 1    |
| PA01             | 0,65     | 0,85 | PORTA DE ABRIR COM 1 FOLHA                                                          | ALUMÍNIO ANODIZADO NA COR PRETA EM VENEZIANA                                                                    | 1    |
| PA02             | 0,80     | 2,10 | PORTA DE ABRIR COM 1 FOLHA                                                          | ALUMÍNIO ANODIZADO NA COR PRETA EM VENEZIANA                                                                    | 1    |
| PA03             | 1,22     | 2,10 | PORTA DE ABRIR COM 2 FOLHAS                                                         | ALUMÍNIO ANODIZADO NA COR PRETA EM VENEZIANA                                                                    | 1    |
| PA04             | 2,40     | 2,46 | PORTA DE CORRER COM 4 FOLHAS (2 FIXAS + 2 MÓVEIS) + BANDEIRA SUPERIOR FIXA (H=40CM) | ALUMÍNIO ANODIZADO NA COR PRETA + VIDRO LAMINADO INCOLOR DE 6MM                                                 | 1    |
| PM01             | 0,72     | 2,10 | PORTA DE ABRIR COM 1 FOLHA                                                          | COM NÚCLEO SEMI-SÓLIDO (SARRAFEADO) COM ACABAMENTO MELAMÍNICO BRANCO (LISO)                                     | 1    |
| PM02             | 0,82     | 2,10 | PORTA DE ABRIR COM 1 FOLHA                                                          | COM NÚCLEO SEMI-SÓLIDO (SARRAFEADO) COM ACABAMENTO MELAMÍNICO BRANCO (LISO)                                     | 4    |
| PM03             | 0,92     | 2,10 | PORTA DE ABRIR COM 1 FOLHA                                                          | COM NÚCLEO SEMI-SÓLIDO (SARRAFEADO) COM ACABAMENTO MELAMÍNICO BRANCO (LISO)                                     | 3    |
| PM04             | 0,92     | 2,10 | PORTA DE ABRIR COM 1 FOLHA                                                          | MADERA COM NÚCLEO SEMI-SÓLIDO (SARRAFEADO) COM ACABAMENTO MELAMÍNICO BRANCO (LISO) + PUXADOR PCD                | 2    |
| PM05             | 1,22     | 2,10 | PORTA DE ABRIR COM 2 FOLHAS                                                         | MADERA COM NÚCLEO SEMI-SÓLIDO (SARRAFEADO) COM ACABAMENTO MELAMÍNICO BRANCO (LISO) + VISOR EM VIDRO INCOLOR 4MM | 1    |
| PM06             | 1,62     | 2,10 | PORTA DE ABRIR COM 2 FOLHAS                                                         | MADERA COM NÚCLEO SEMI-SÓLIDO (SARRAFEADO) COM ACABAMENTO MELAMÍNICO BRANCO (LISO) + VISOR EM VIDRO INCOLOR 4MM | 1    |

| QUADRO DE JANELAS |          |      |             |                                                    |      |
|-------------------|----------|------|-------------|----------------------------------------------------|------|
| CÓD.              | DIM. (M) |      | COMENTÁRIOS | DESCRIÇÃO                                          | QNT. |
|                   | LAR.     | ALT. |             |                                                    |      |
| JA01              | 1,00     | 0,60 | 1,80        | JANELA DE CORRER COM 2 FOLHAS (1 FIXA + 1 MÓVEL)   | 2    |
| JA02              | 1,20     | 0,60 | 1,80        | JANELA TIPO "MAXIM-AR" COM 1 FOLHA                 | 2    |
| JA03              | 1,20     | 1,20 | 0,90        | JANELA DE CORRER COM 2 FOLHAS (1 FIXA + 1 MÓVEL)   | 2    |
| JA04              | 2,00     | 1,20 | 0,90        | JANELA DE CORRER COM 4 FOLHAS (2 FIXAS + 2 MÓVEIS) | 4    |
| JA05              | 2,40     | 1,20 | 0,90        | JANELA DE CORRER COM 4 FOLHAS (2 FIXAS + 2 MÓVEIS) | 3    |

| ROI   | 08/07/2022 | AJUSTE NO ABRIGAMENTO DA JANELA (JA05) E AJUSTE NA PLANTA DE ACABAMENTOS | 07/07/2022                             | 08/07/2022 |            |
|---|------------|--------------------------------------------------------------------------|----------------------------------------|------------|------------|
| ROO   | 15/06/2022 | EMISSIONAL INICIAL                                                       | 14/06/2022                             | 15/06/2022 |            |
| REVISÃO   | DATA       | DESCRIÇÃO                                                                | EXEC.                                  | VERIF.     |            |
| EMITENTE   |            |                                                                          |                                        |            |            |
| CONSORCIO QUANTA / TETRIS / FLEX   |            |                                                                          | EXEC.                                  | MCR        | 14/05/2022 |
| CONTRATO Nº 006/2022   |            |                                                                          | DES.                                   | MH         | 14/05/2022 |
| MARCOS CAMARA REBELO - CREA/RJ - 200727911-8   |            |                                                                          | VER.                                   | MCR        | 15/05/2022 |
|  <b>PREFEITURA</b><br><b>SQUAREMA</b><br>TRABALHO E RESPEITO |            |                                                                          |                                        |            |            |
| <b>SECRETARIA MUNICIPAL DE DESENVOLVIMENTO ECONÔMICO</b>                                                                                          |            |                                                                          |                                        |            |            |
| TÍTULO   |            |                                                                          |                                        |            |            |
| COMPLEXO EDUCACIONAL - BONSUCESSO   |            |                                                                          |                                        |            |            |
| PROJETO BÁSICO DO APOIO EDUCACIONAL   |            |                                                                          |                                        |            |            |
| PLANTA BAIXA DO TÉRREO   |            |                                                                          |                                        |            |            |
| LOCALIZAÇÃO   |            |                                                                          | ARQ. ELETRÔNICO                        |            |            |
| ESTRADA DE BONSUCESSO, BARRIO BONSUCESSO- 2º DISTRITO - SAQUAREMA/RJ                                                                              |            |                                                                          | SQ- OS012-BONSUCESSO-AE-PB-ARQ-ROI/RVT |            |            |
| Nº DOCUMENTO   |            | PD003 - SBP002                                                           | ESCALA                                 | INDICADA   | DATA       |
|   |            |                                                                          |                                        | MAIO/2022  | FRANQUIA   |
|   |            |                                                                          |                                        |            | 02/10      |