



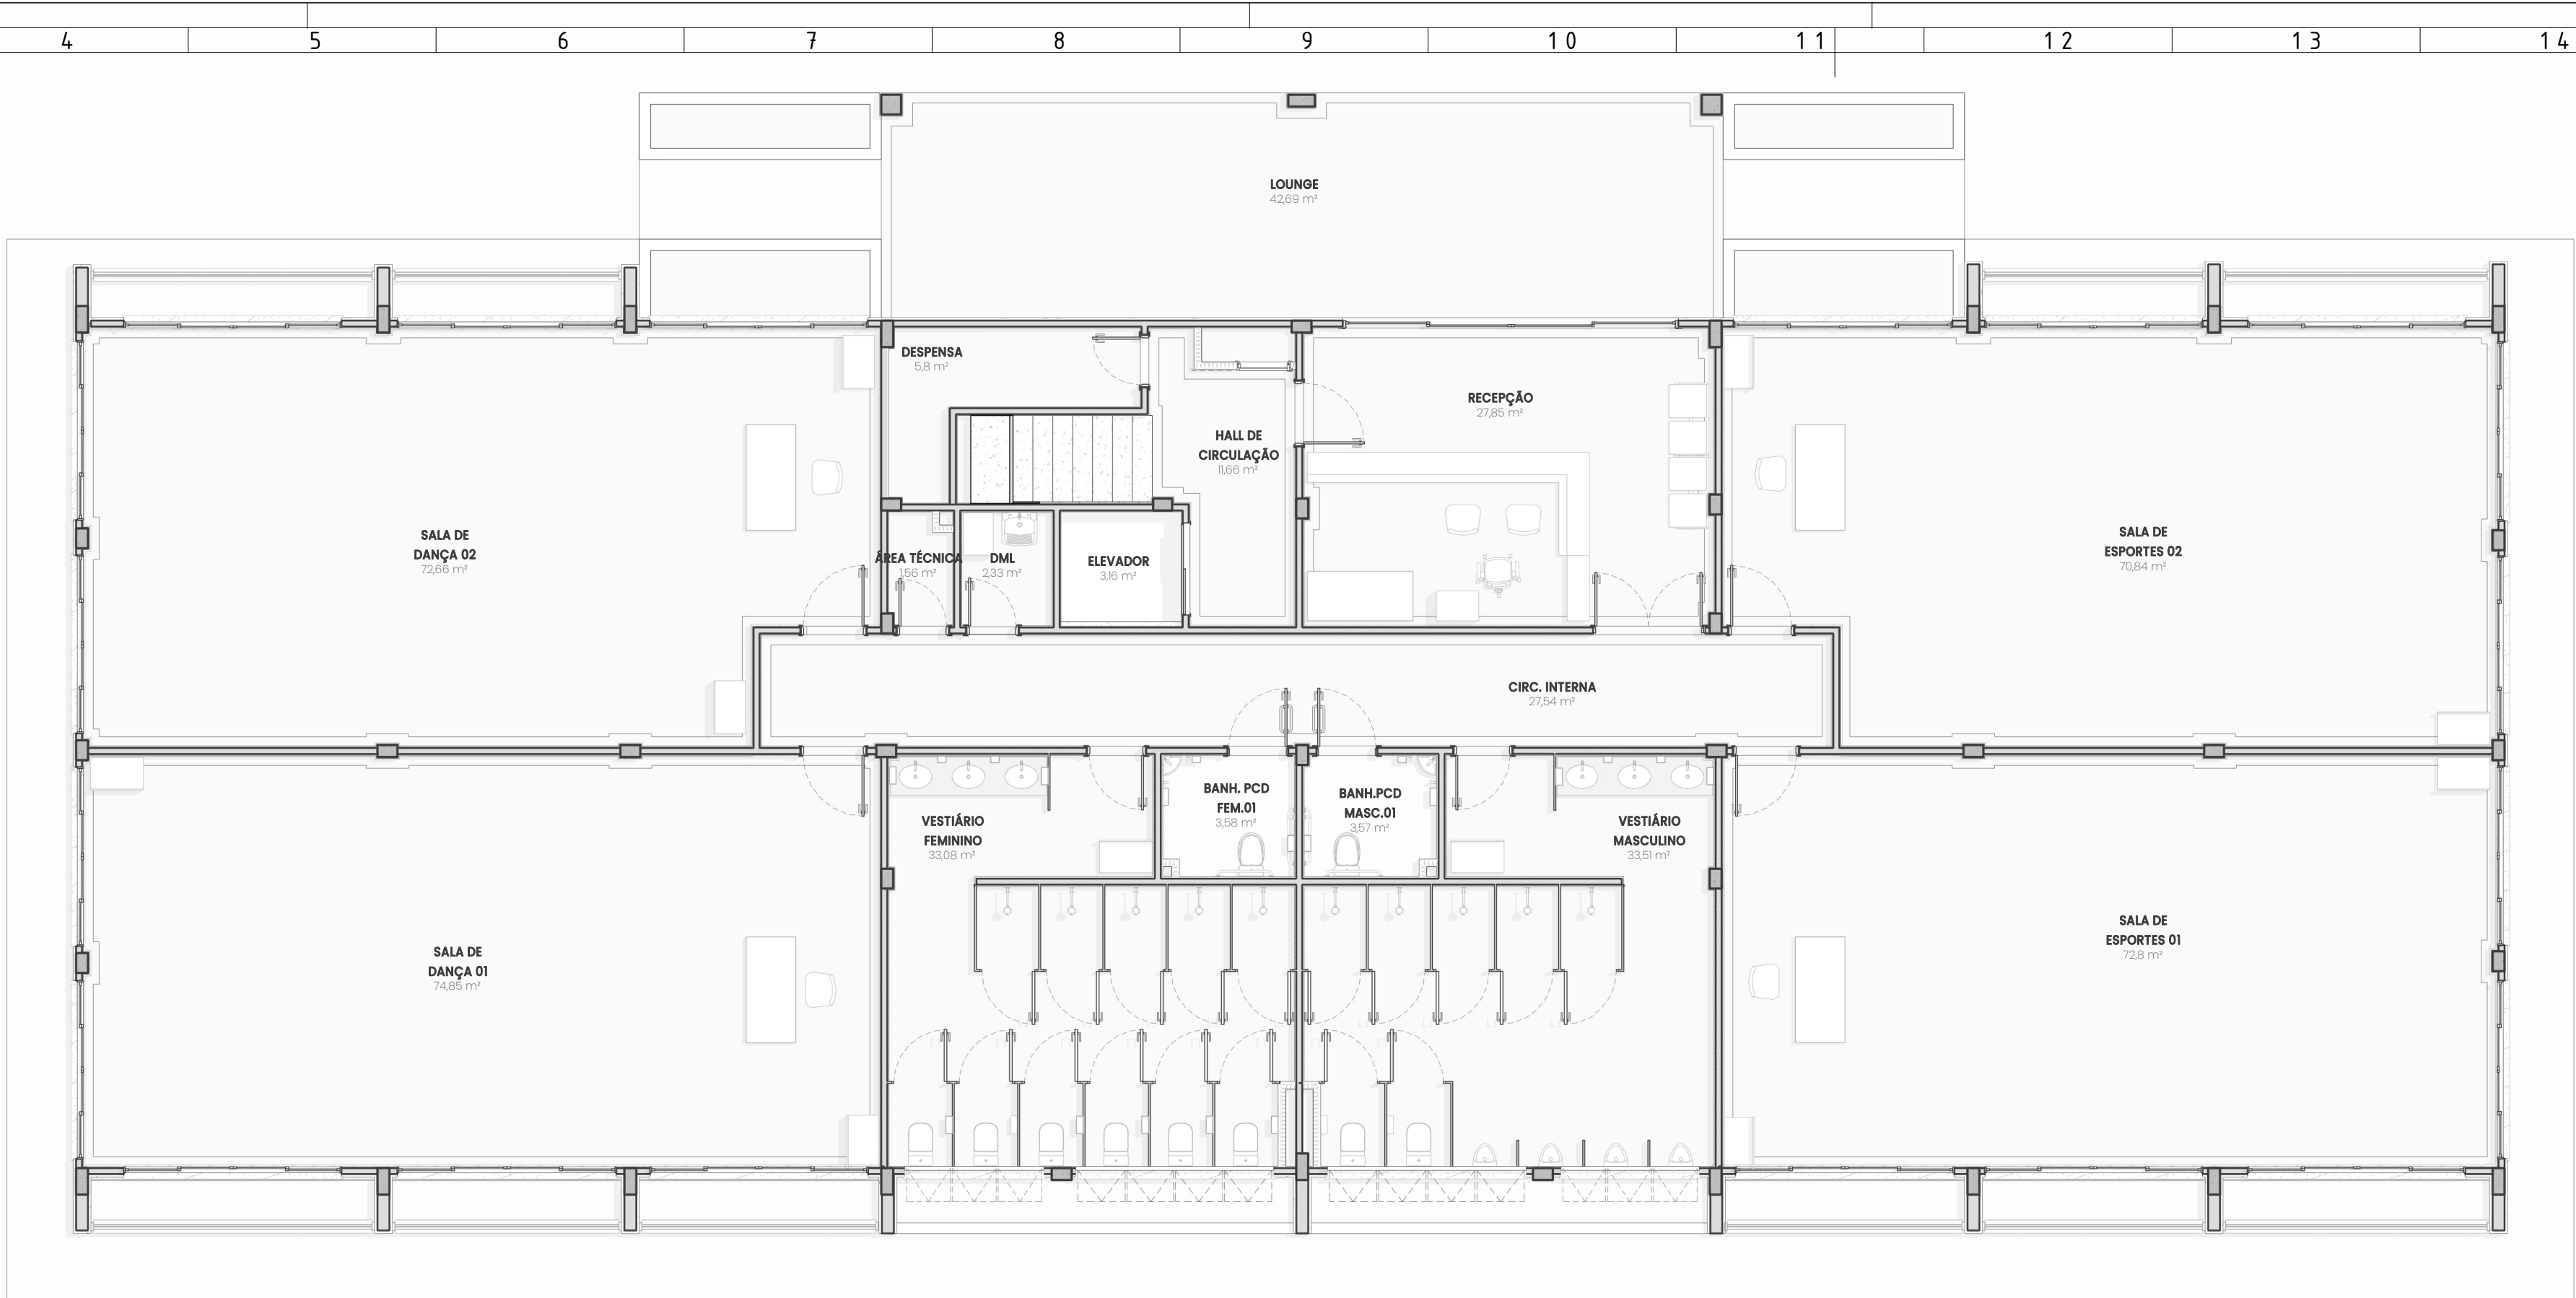

2 ARQ-PB-101.1-LAYOUT-TÉRREO
Escala: 1 : 75

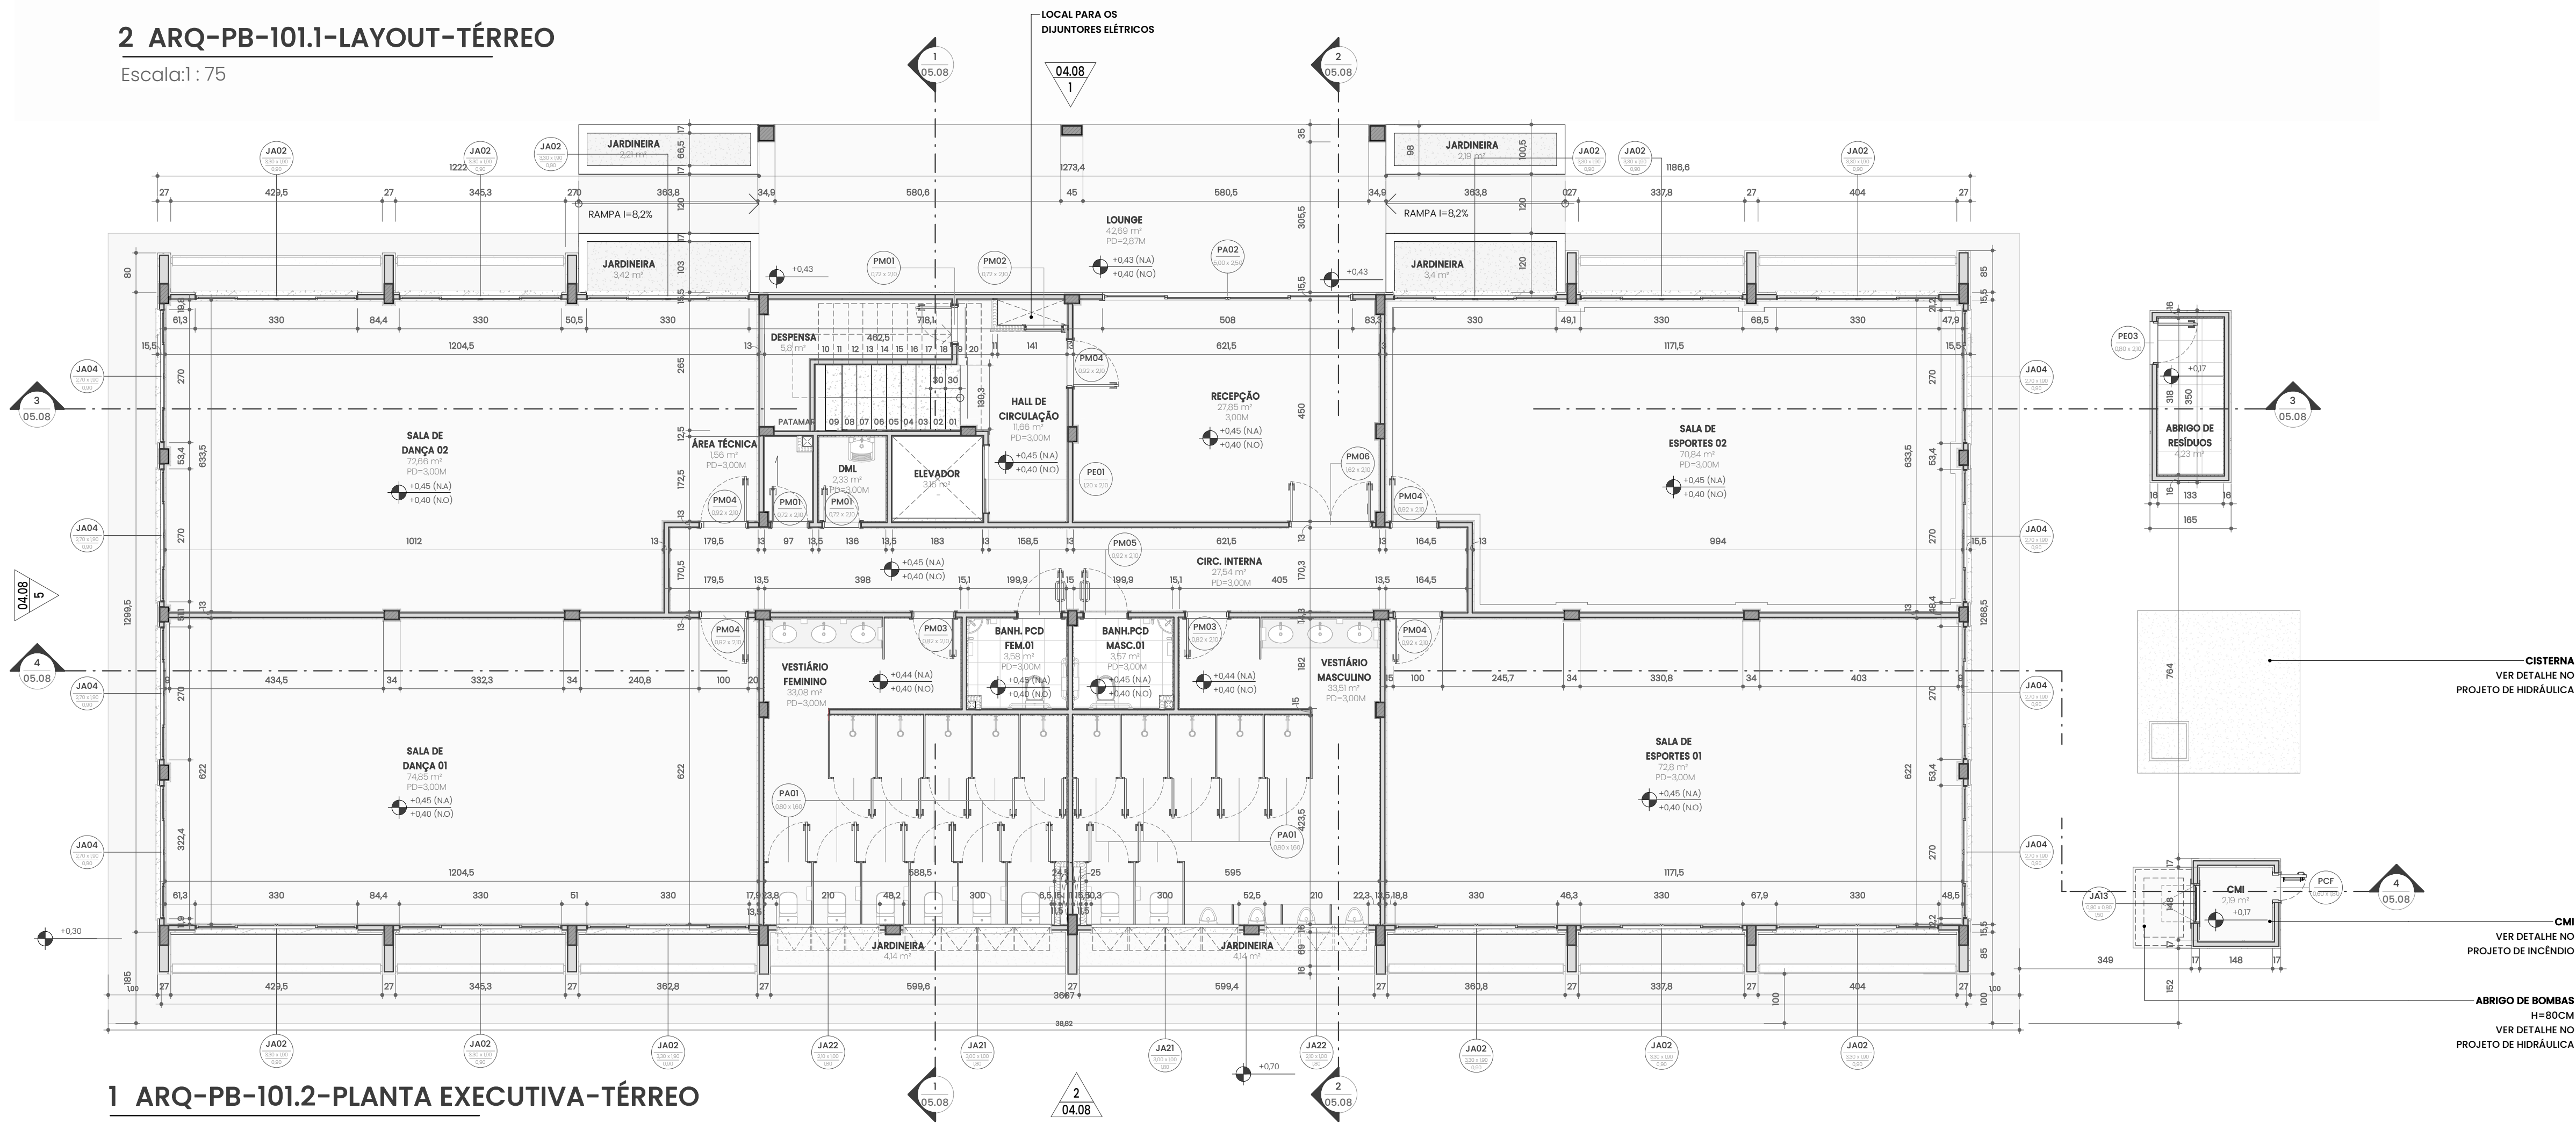

1 ARQ-PB-101.2-PLANTA EXECUTIVA-TÉRREO
Escala: 1 : 75

QUADRO DE PORTAS					
CÓD.	DIM. (M)		FUNCIONAMENTO	MATERIAL/ACABAMENTO	QNT.
	LAR.	ALT.			
PA01	0,80	1,80	PORTA DE ABRIR COM 1 FOLHA	ALUMÍNIO ANODIZADO NA COR PRETA EM LAMBRI	25
PA02	5,00	2,50	PORTA DE CORRER COM 4 FOLHAS(2 FIXAS +2MÓVEIS)	ALUMÍNIO ANODIZADO NA COR PRETA + VIDRO LAMINADO INCOLOR DE 6MM	1
PA13	1,40	0,90	PORTA DE ABRIR COM 2 FOLHAS	VENEZIANA DE ALUMÍNIO ANODIZADO NA COR PRETA	1
PCF	0,80	1,80	PORTA DE ABRIR COM 1 FOLHA	CORTA FOGO CLASSE P-B0 COM PINTURA NA COR BRANCA	1
PE01	1,20	2,10	-	VÃO NA PAREDE	2
PE03	0,80	2,10	PORTA DECORRER COM 1 FOLHA	VENEZIANA DE ALUMÍNIO ANODIZADO NA COR PRETA	1
PM01	0,72	2,10	PORTA DE ABRIR COM 1 FOLHA	MADERA COM NÚCLEO SEMI-SÓLIDO (SARRAFEADO) COM ACABAMENTO MELAMÍNICO BRANCO (LISO)	5
PM02	0,72	2,10	PORTA DECORRER COM 1 FOLHA	MADERA COM NÚCLEO SEMI-SÓLIDO (SARRAFEADO) COM ACABAMENTO MELAMÍNICO BRANCO (LISO)	1
PM03	0,82	2,10	PORTA DE ABRIR COM 1 FOLHA	MADERA COM NÚCLEO SEMI-SÓLIDO (SARRAFEADO) COM ACABAMENTO MELAMÍNICO BRANCO (LISO)	4
PM04	0,92	2,10	PORTA DE ABRIR COM 1 FOLHA	MADERA COM NÚCLEO SEMI-SÓLIDO (SARRAFEADO) COM ACABAMENTO MELAMÍNICO BRANCO (LISO) + VIDRO EM VIDRO INCOLOR 4MM	14
PM05	0,92	2,10	PORTA DE ABRIR COM 1 FOLHA	MADERA COM NÚCLEO SEMI-SÓLIDO (SARRAFEADO) COM ACABAMENTO MELAMÍNICO BRANCO (LISO) + PUXADOR PRETO	4
PM06	1,62	2,10	PORTA DE ABRIR COM 2 FOLHAS	MADERA COM NÚCLEO SEMI-SÓLIDO (SARRAFEADO) COM ACABAMENTO MELAMÍNICO BRANCO (LISO) + VIDRO EM VIDRO INCOLOR 4MM	1

QUADRO DE JANELAS						
CÓD.	DIM. (M)			COMENTÁRIOS	DESCRIÇÃO	QNT.
	LAR.	ALT.	ALT. PET.			
JA02	3,30	1,90	0,90	JANELA DE CORRER DE 4 FOLHAS(2FIXAS+2MÓVEIS)	ALUMÍNIO ANODIZADO PRETO + VIDRO LAMINADO INCOLOR E= 6MM (3+3)	12
JA04	2,70	1,90	0,90	JANELA DE CORRER DE 4 FOLHAS(2FIXAS+2MÓVEIS)	ALUMÍNIO ANODIZADO PRETO + VIDRO LAMINADO INCOLOR E= 6MM (3+3)	8
JA13	0,80	0,80	1,50	JANELA TIPO "MAXIM-AR" COM 1 FOLHA	ALUMÍNIO ANODIZADO PRETO + VIDRO LAMINADO INCOLOR E= 6MM (3+3)	1
JA21	3,00	1,00	1,80	JANELA TIPO"MAXIM-AR" COM 4 FOLHAS	ALUMÍNIO ANODIZADO PRETO + VIDRO LAMINADO INCOLOR E= 6MM (3+3)	2
JA22	2,10	1,00	1,45	JANELA TIPO "MAXIM-AR" COM 3 FOLHAS	ALUMÍNIO ANODIZADO PRETO + VIDRO LAMINADO INCOLOR E= 6MM (3+3)	2
JA22	2,10	1,00	1,80	JANELA TIPO "MAXIM-AR" COM 3 FOLHAS	ALUMÍNIO ANODIZADO PRETO + VIDRO LAMINADO INCOLOR E= 6MM (3+3)	2
JA39	2,50	1,20	0,90	JANELA TIPO"MAXIM-AR" COM 4 FOLHAS	ALUMÍNIO ANODIZADO PRETO + VIDRO LAMINADO INCOLOR E= 6MM (3+3)	8
JA41	3,20	1,20	0,90	JANELA TIPO"MAXIM-AR" COM 4 FOLHAS	ALUMÍNIO ANODIZADO PRETO + VIDRO LAMINADO INCOLOR E= 6MM (3+3)	14
JA42	2,20	1,20	0,90	JANELA DE CORRER DE 4 FOLHAS(2FIXAS+2MÓVEIS)	ALUMÍNIO ANODIZADO PRETO + VIDRO LAMINADO INCOLOR E= 6MM (3+3)	8
JA45	1,60	1,20	0,90	JANELA TIPO "MAXIM-AR" COM 2 FOLHAS	ALUMÍNIO ANODIZADO PRETO + VIDRO LAMINADO INCOLOR E= 6MM (3+3)	2
JA52	3,00	0,60	1,80	JANELA TIPO"MAXIM-AR" COM 4 FOLHAS	ALUMÍNIO ANODIZADO PRETO + VIDRO LAMINADO INCOLOR E= 6MM (3+3)	2

REV.01	08/07/2022	AJUSTE DO ALINHAMENTO DA PAGINAÇÃO DO REVESTIMENTO	08/07/2022	08/07/2022
REV.00	27/05/2022	EMISSÃO INICIAL	09/05/2022	27/05/2022
REVISÃO	DATA	DESCRIÇÃO	EXEC.	VERIFL.
EMITENTE			EXEC.	VER.
CONSORCIO QUANTA / TETRIS / FLEX			SCA	09/05/2022
CONTRATO Nº 006/2022			SCA	09/05/2022
MARCOS CAMARA REBELO - CREA/RJ - 20072791I-8			MCR	27/05/2022
 PREFEITURA SAQUAREMA TRABALHO E RESPEITO				
SECRETARIA MUNICIPAL DE DESENVOLVIMENTO ECONÔMICO				
TÍTULO				
COMPLEXO EDUCACIONAL - PALMITAL				
PROJETO BÁSICO DO CONEXÃO DO FUTURO				
PLANTA BAIXA DO TÉRREO, LAYOUT DO TÉRREO E QUADRO DE ESQUADRIAS				
LOCALIZAÇÃO		ARQ. ELETRÔNICO		
ESTRADA LATRÃO MELO, NO BARRIO DE PALMITAL - 2º DISTRITO - SAQUAREMA/RJ		SQ- OS012-PALMITAL-CF-PB-ARQ-R01.RVT		
Nº DOCUMENTO		ESCALA		FRANCHA
PD003 -SBP002		INDICADA		01,08
		DATA		
		MAIO/2022		