


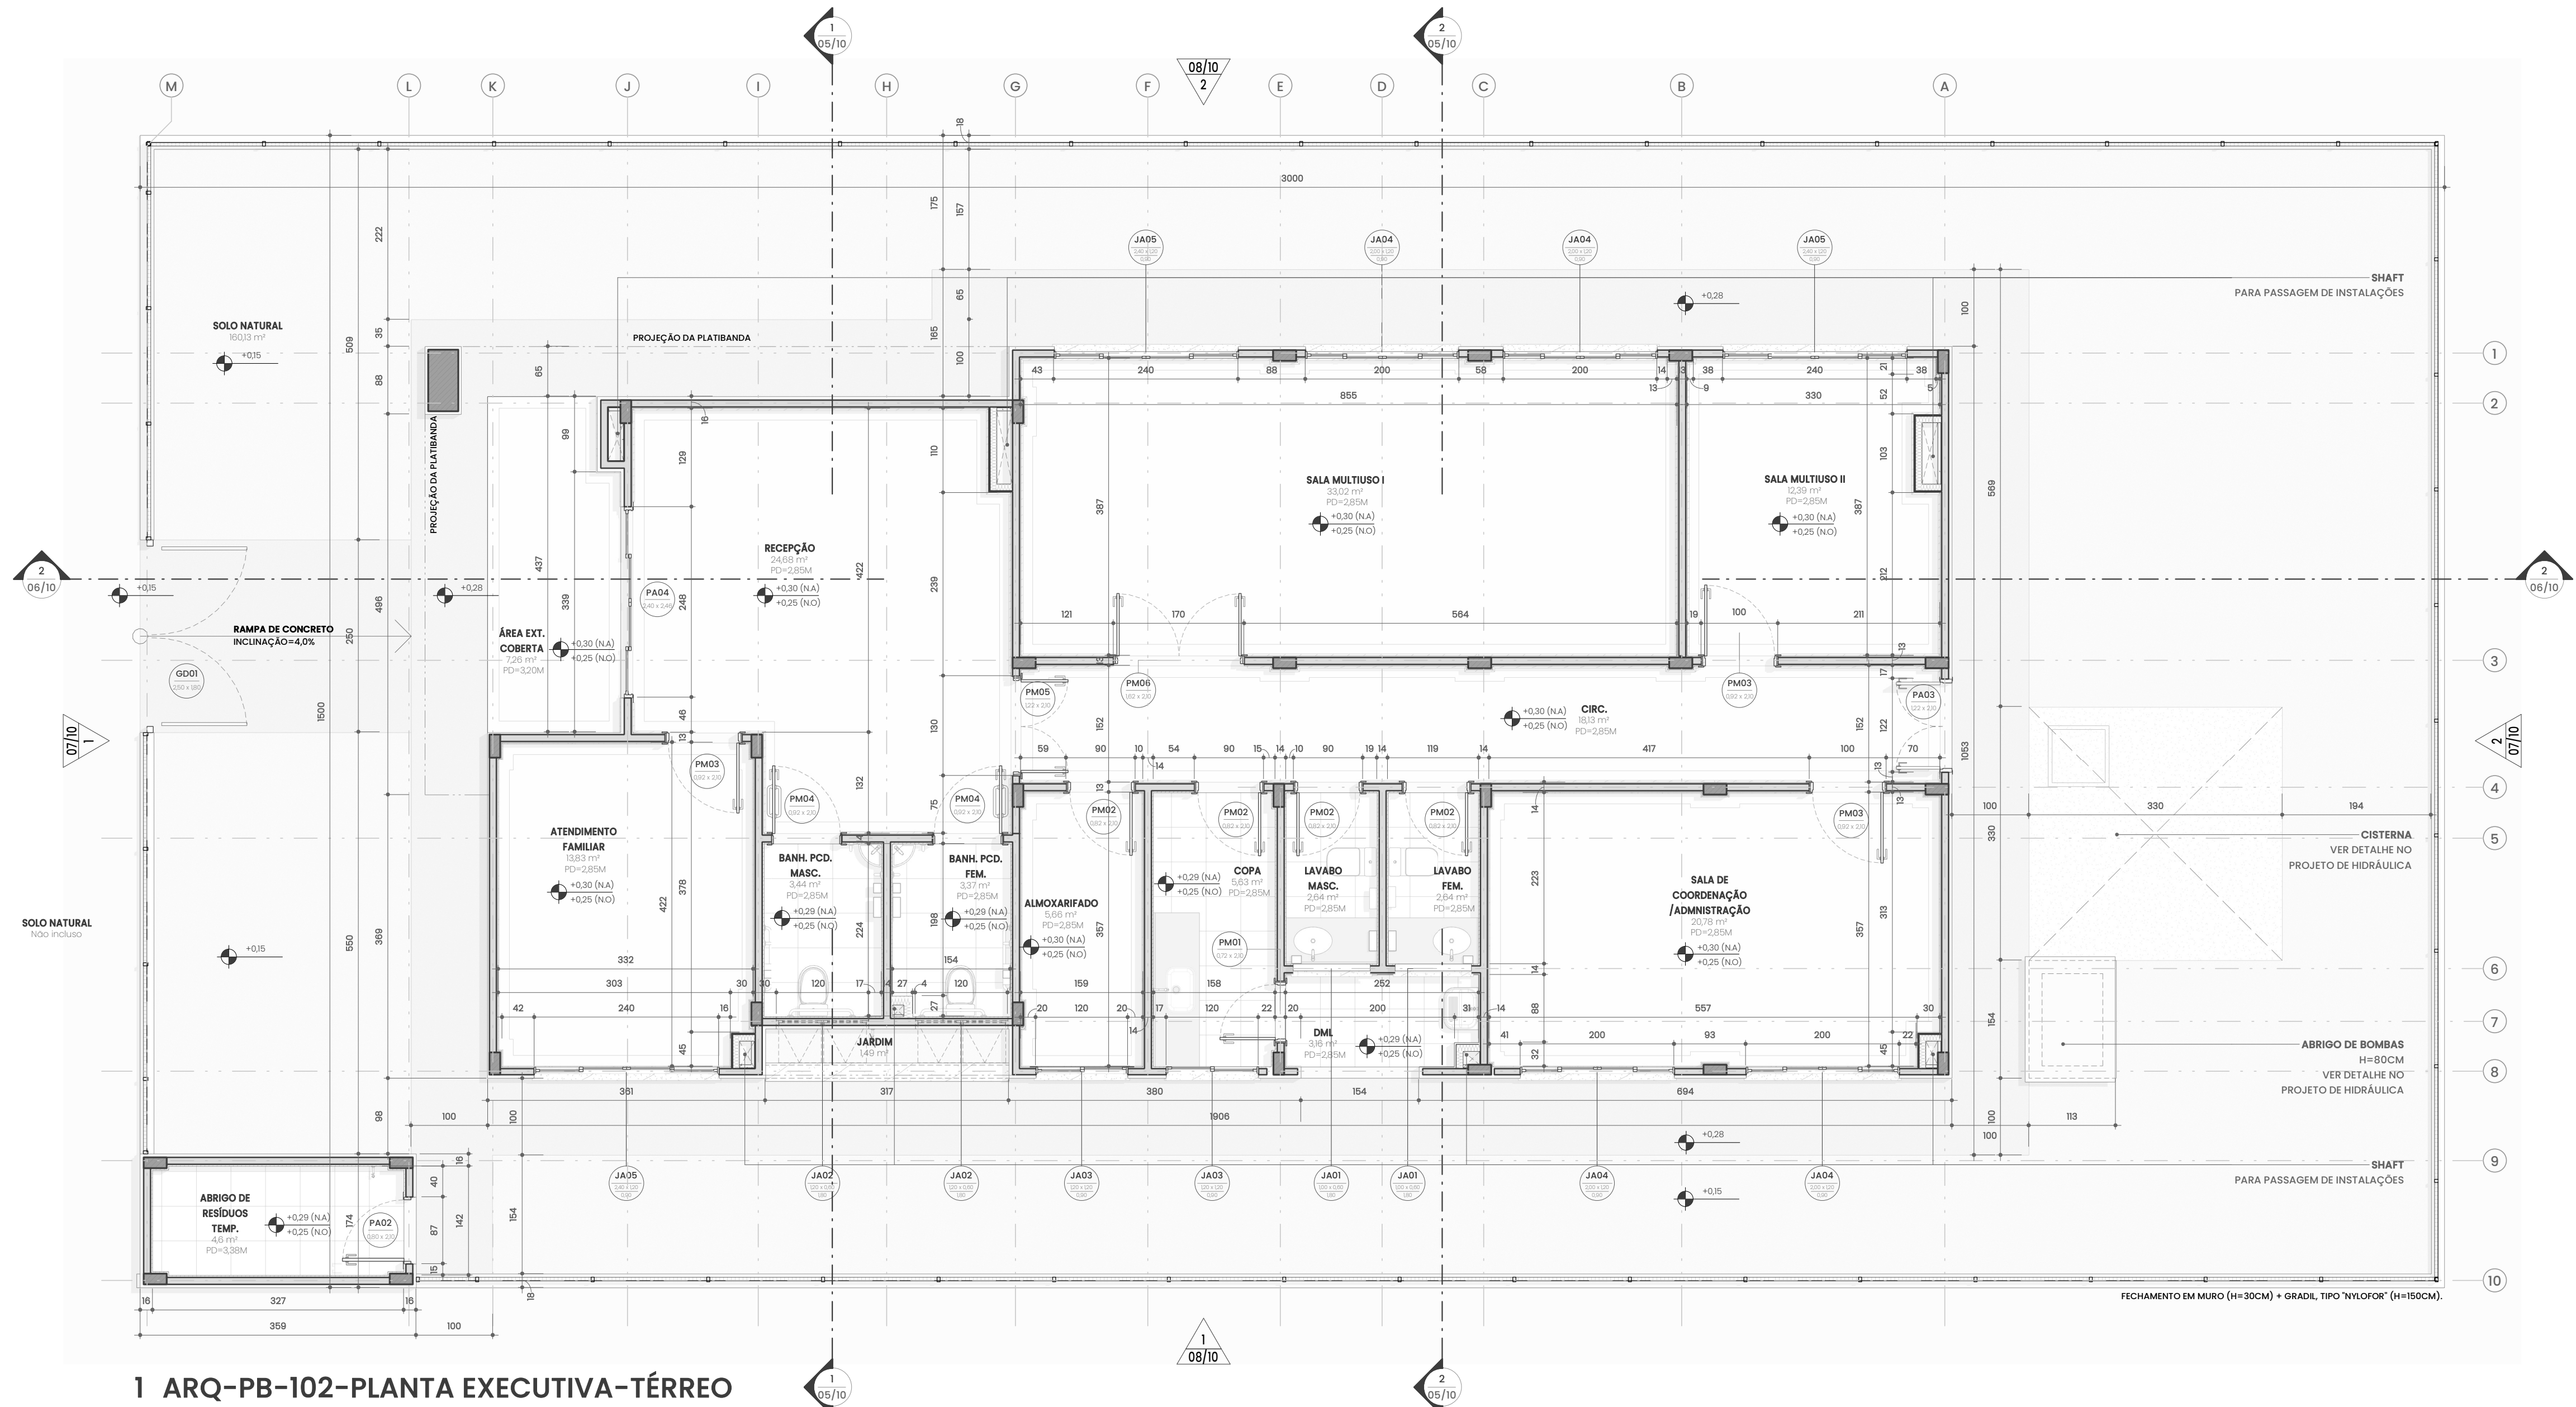

1 ARQ-PB-102-PLANTA EXECUTIVA-TÉRREO
Escala: 1: 50

QUADRO DE PORTAS					
CÓD.	DIM. (M)		FUNCIONAMENTO	MATERIAL/ACABAMENTO	QNT.
	LAR.	ALT.			
GD01	2,50	1,80	PORTA DE ABRIR COM 2 FOLHAS	GRADIL METÁLICO EM PAINEL DE AÇO GALVANIZADO TIPO NYLORFOR COM PINTURA NAVAL NA COR VERDE	1
GD02	1,40	0,90	PORTA DE ABRIR COM 2 FOLHAS	CANTONEIRAS 5/8" E CHAPA DE FERRO 1/8" COM PINTURA NA COR BRANCA	1
PA01	0,65	0,85	PORTA DE ABRIR COM 1 FOLHA	ALUMÍNIO ANODIZADO NA COR PRETA EM VENEZIANA	1
PA02	0,80	2,10	PORTA DE ABRIR COM 1 FOLHA	ALUMÍNIO ANODIZADO NA COR PRETA EM VENEZIANA	1
PA03	1,22	2,10	PORTA DE ABRIR COM 2 FOLHAS	ALUMÍNIO ANODIZADO NA COR PRETA EM VENEZIANA	1
PA04	2,40	2,46	PORTA DE CORRER COM 4 FOLHAS (2 FIXAS + 2 MÓVEIS) + BANDEIRA SUPERIOR FIXA (H=40CM)	ALUMÍNIO ANODIZADO NA COR PRETA + VIDRO LAMINADO INCOLOR DE 6MM	1
PM01	0,72	2,10	PORTA DE ABRIR COM 1 FOLHA	COM NÚCLEO SEMI-SÓLIDO (SARRAFEADO) COM ACABAMENTO MELAMÍNICO BRANCO (LISO)	1
PM02	0,82	2,10	PORTA DE ABRIR COM 1 FOLHA	COM NÚCLEO SEMI-SÓLIDO (SARRAFEADO) COM ACABAMENTO MELAMÍNICO BRANCO (LISO)	4
PM03	0,92	2,10	PORTA DE ABRIR COM 1 FOLHA	COM NÚCLEO SEMI-SÓLIDO (SARRAFEADO) COM ACABAMENTO MELAMÍNICO BRANCO (LISO)	3
PM04	0,92	2,10	PORTA DE ABRIR COM 1 FOLHA	MADERA COM NÚCLEO SEMI-SÓLIDO (SARRAFEADO) COM ACABAMENTO MELAMÍNICO BRANCO (LISO) + PUXADOR PCD	2
PM05	1,22	2,10	PORTA DE ABRIR COM 2 FOLHAS	MADERA COM NÚCLEO SEMI-SÓLIDO (SARRAFEADO) COM ACABAMENTO MELAMÍNICO BRANCO (LISO) + VISOR EM VIDRO INCOLOR 4MM	1
PM06	1,62	2,10	PORTA DE ABRIR COM 2 FOLHAS	MADERA COM NÚCLEO SEMI-SÓLIDO (SARRAFEADO) COM ACABAMENTO MELAMÍNICO BRANCO (LISO) + VISOR EM VIDRO INCOLOR 4MM	1

QUADRO DE JANELAS					
CÓD.	DIM. (M)		COMENTÁRIOS	DESCRIÇÃO	QNT.
	LAR.	ALT.			
JA01	1,00	0,60	JANELA DE CORRER COM 2 FOLHAS (1 FIXA + 1 MÓVEL)	ALUMÍNIO ANODIZADO PRETO + VIDRO LAMINADO INCOLOR E= 6MM (3+3)	2
JA02	1,20	0,60	JANELA TIPO "MAXIM-AR" COM 1 FOLHA	ALUMÍNIO ANODIZADO PRETO + VIDRO LAMINADO INCOLOR E= 6MM (3+3)	2
JA03	1,20	1,20	JANELA DE CORRER COM 2 FOLHAS (1 FIXA + 1 MÓVEL)	ALUMÍNIO ANODIZADO PRETO + VIDRO LAMINADO INCOLOR E= 6MM (3+3)	2
JA04	2,00	1,20	JANELA DE CORRER COM 4 FOLHAS (2 FIXAS + 2 MÓVEIS)	ALUMÍNIO ANODIZADO PRETO + VIDRO LAMINADO INCOLOR E= 6MM (3+3)	4
JA05	2,40	1,20	JANELA DE CORRER COM 4 FOLHAS (2 FIXAS + 2 MÓVEIS)	ALUMÍNIO ANODIZADO PRETO + VIDRO LAMINADO INCOLOR E= 6MM (3+3)	3

ROI	08/07/2022	AJUSTE NO ADEQUAMENTO DA JANELA (JA05) E AJUSTE NA PLANTA DE ACABAMENTOS	07/07/2022	08/07/2022
ROO	15/06/2022	EMISSION INICIAL	14/06/2022	15/06/2022
REVISÃO	DATA	DESCRIÇÃO	EXEC.	VERIF.
EMITENTE				
CONSÓRCIO QUANTA / TETRIS / FLEX			EXEC. MCR	14/05/2022
CONTRATO Nº 006/2022			DES. MH	14/05/2022
MARCOS CAMARA REBELO - CREA/RJ - 200727911-8			VER. MCR	15/05/2022
<div><div></div><div>PREFEITURA SAQUAREMA TRABALHO E RESPEITO</div></div>				
SECRETARIA MUNICIPAL DE DESENVOLVIMENTO ECONÔMICO				
TÍTULO COMPLEXO EDUCACIONAL - PALMITAL PROJETO BÁSICO DO APOIO EDUCACIONAL PLANTA BAIXA DO TÉRREO				
LOCALIZAÇÃO ESTRADA LATINO MELO, NO BARRIO DE PALMITAL - 2º DISTRITO - SAQUAREMA/RJ		ARQ. ELETRÔNICO SQ-OS012-PALMITAL-AE-PB-ARQ-ROLRVT		
Nº DOCUMENTO PD003 -SBP002		ESCALA INDICADA	DATA MAIO/2022	FRANQUIA 02/10