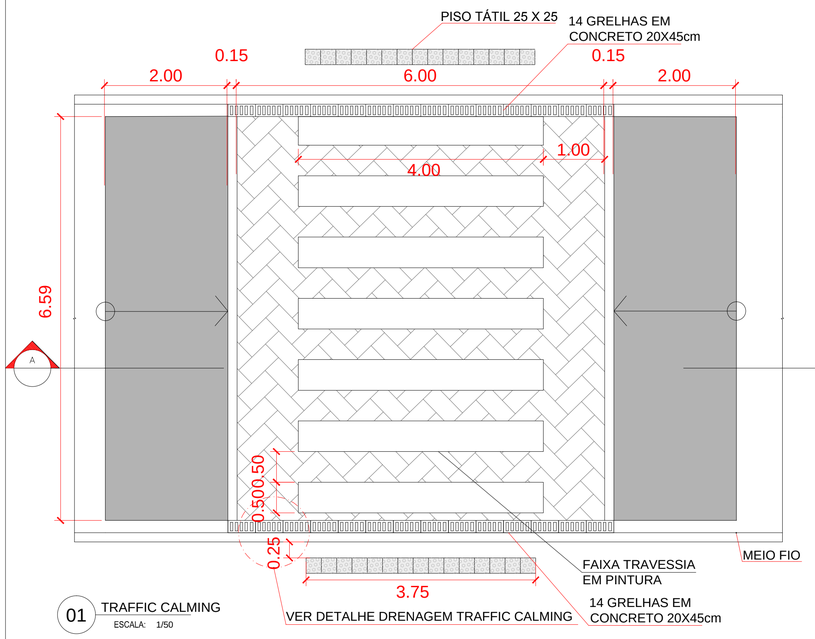

01 TRAFFIC CALMING
ESCALA: 1/50

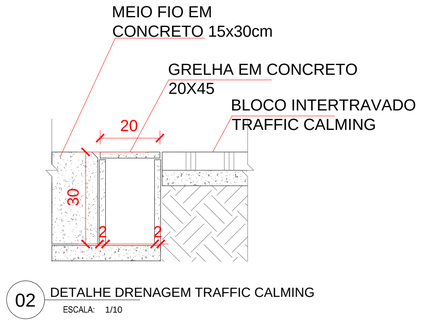

02 DETALHE DRENAGEM TRAFFIC CALMING
ESCALA: 1/10

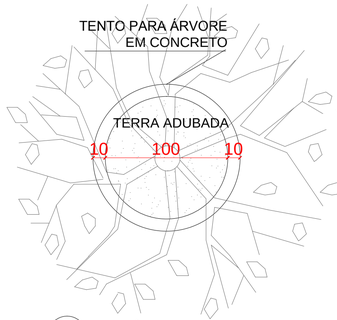

07 GOLA ÁRVORE - PLANTA BAIXA
ESCALA: 1/25

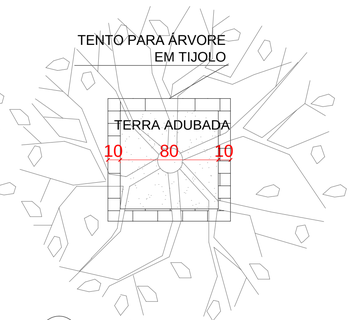

08 GOLA ÁRVORE - PLANTA BAIXA
ESCALA: 1/25

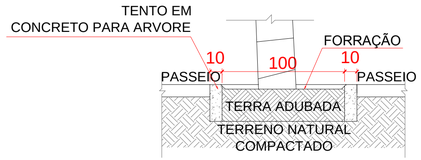

09 GOLA ÁRVORE - REDONDA
ESCALA: 1/25

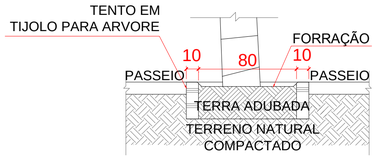

10 GOLA ÁRVORE - QUADRADA
ESCALA: 1/25

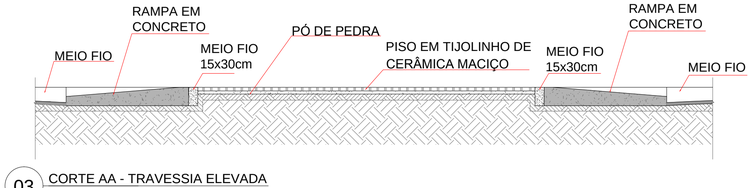

03 CORTE AA - TRAVESSIA ELEVADA
ESCALA: 1/50

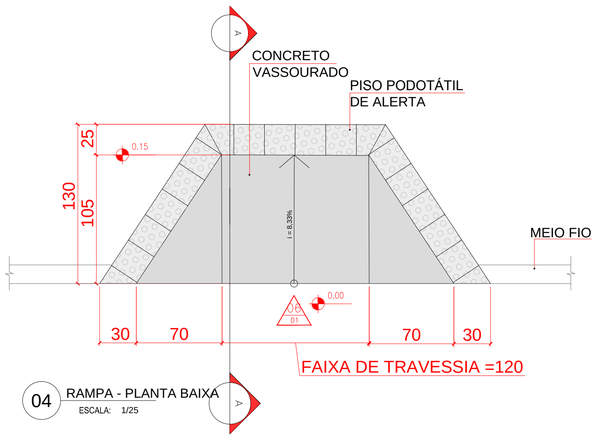

04 RAMPA - PLANTA BAIXA
ESCALA: 1/25

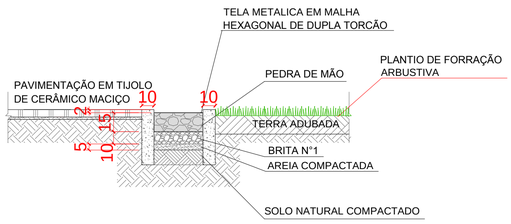

11 DETALHE PISO DRENANTE
ESCALA: 1/25

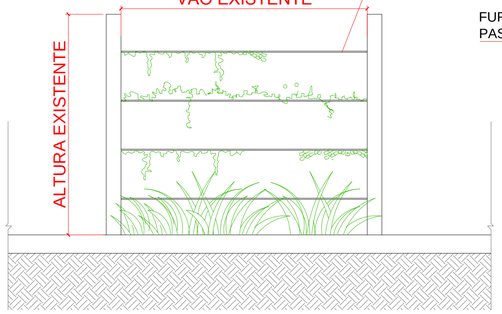

12 RECUPERAÇÃO DA CERCA EXISTENTE
ESCALA: 1/25

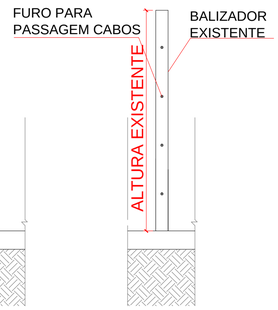

13 VISTA FUROS PARA PASSAGEM CABOS
ESCALA: 1/25

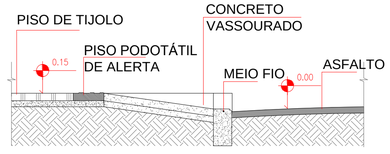

05 RAMPA - CORTE AA
ESCALA: 1/25

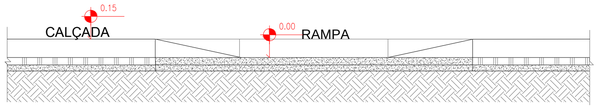

06 RAMPA - VISTA FRONTAL
ESCALA: 1/25

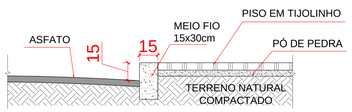

14 ENCONTRO DE PISOS - ASFALTO X PISO EM TIJOLO
ESCALA: 1/25

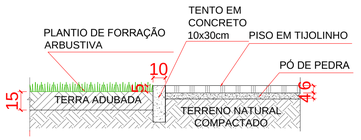

15 ENCONTRO DE PISOS - VEGETAÇÃO X PISO EM TIJOLO
ESCALA: 1/25

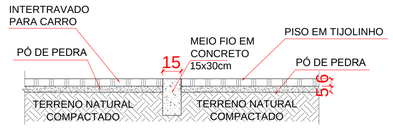

16 ENCONTRO DE PISOS - INTERTRAVADO X TIJOLO
ESCALA: 1/25

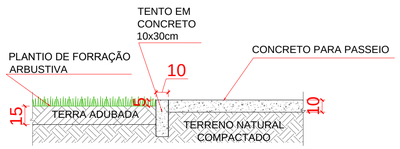

17 ENCONTRO DE PISOS - VEGETAÇÃO X CONCRETO
ESCALA: 1/25

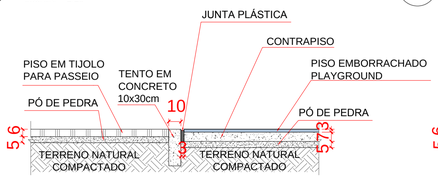

18 ENCONTRO DE PISOS - TIJOLO X PISO EMBORRACHADO
ESCALA: 1/25

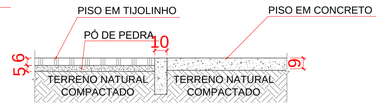

19 ENCONTRO DE PISOS - CONCRETO X TIJOLO
ESCALA: 1/25

jorge mario jáuregui
@telier metropolitano

REV.	DESCRIÇÃO	DATA	EXEC.	VERIF.	APROV.
0	EMISSÃO INICIAL	21/11/2018	LEANDRO	DANILO	DANILO

PREFEITURA SAQUAREMA
TRABALHO E RESPEITO

APROVADO

SECRETÁRIO DE OBRAS E URBANISMO

SECRETARIA DE OBRAS E URBANISMO

TÍTULO: PRAÇA DE JACONÉ
DETALHES TÍPICOS GERAIS

LOCAL: PRAÇA JACONÉ
RUA 13, JACONÉ - SAQUAREMA

ARQ. ELETRÔNICO: DE-502.18-URB-003=0.DWG

PROJETO: JORGE JÁUREGUI - CAU A1069-3

Nº: DE-502.18-URB-03

ESCALA	DATA	PRANCHA
INDICADA	NOVEMBRO/2018	03/05