LAVA MÃOS
ESCALA 1/25

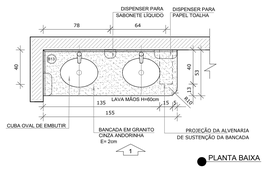

PLANTA BAIXA

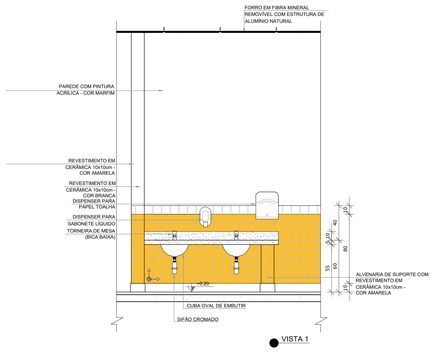

VISTA 1

SOLÁRIOS
ESCALA 1/25

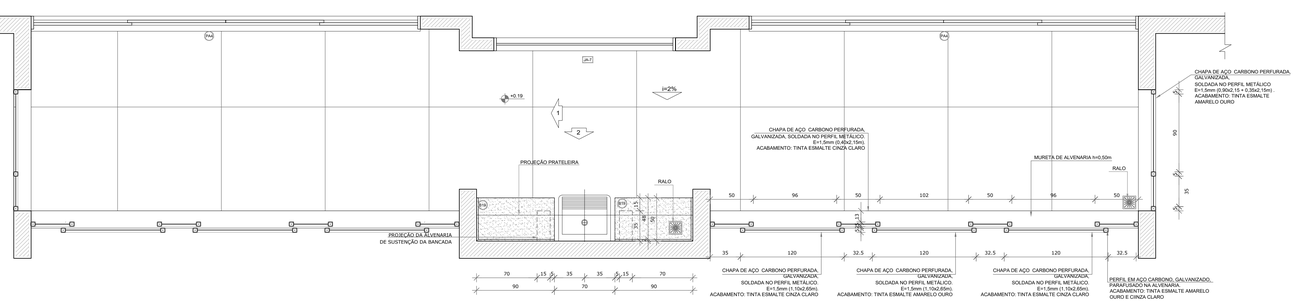

PLANTA BAIXA

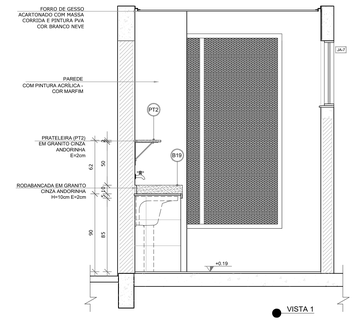

VISTA 1

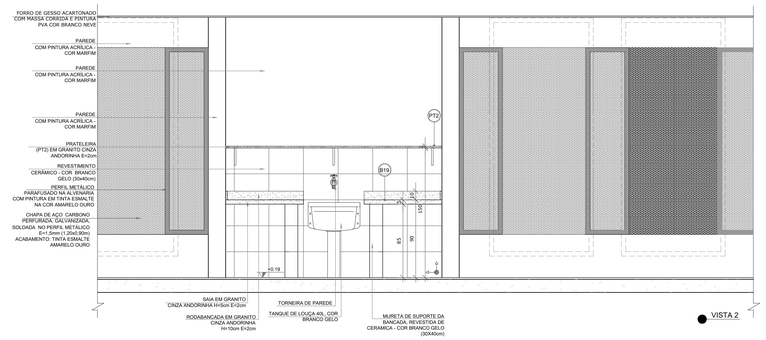

VISTA 2

NOTAS

- MEDIDAS E NÍVEIS EM METROS;
- VERIFICAR POSIÇÃO EXATA DOS PILARES NO PROJETO ESTRUTURAL;
- VERIFICAR DETALHES CONSTRUTIVOS PERTINENTES NAS PRANCHAS DE DETALHAMENTO;
- EM CASO DE CONFLITO DE INFORMAÇÕES ENTRE O PROJETO GRÁFICO E O MEMORIAL DESCRITIVO, PREVALECE A INFORMAÇÃO CONTIDA NOS DESENHOS;
- ALTERAÇÕES NESTE PROJETO SOMENTE COM AUTORIZAÇÃO EXPRESSA DO FNDE

REFERÊNCIAS:

- PLANILHA DE QUANTITATIVOS;
- MEMORIAL DESCRITIVO E ESPECIFICAÇÕES TECNICAS

LEGENDA:

+0.00(NA) / +0.00(NA) / +0.00(NA)	INDICAÇÃO NIVEIS PLANTA E CORTE	2 / A	INDICAÇÃO DE VISTAS
	INDICAÇÃO DE CORTES	1 / A / 1	ESPECIFICAÇÕES DE MATERIAIS
X	INDICAÇÃO DE FACHADAS	X	INDICAÇÃO DE EIXOS
JA-X / PMX	INDICAÇÃO DE PORTAS E JANELAS	BCX	INDICAÇÃO DE ELEMENTOS (BANCADAS, PRATELEIRAS E ETC.)

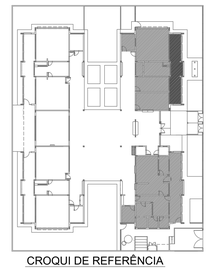

CROQUI DE REFERÊNCIA

REV.	DESCRIÇÃO	DATA	EXEC.	VERIF.	APROV.
A	ALTERAÇÃO PAREDES - SHAFT PARA TUBULAÇÕES HIDRAULICAS E DETALHAMENTO. CORREÇÕES DE INCOMPATIBILIDADES.	13/12/2018			DGVV

PREFEITURA SAQUAREMA
TRABALHO E RESPEITO

APROVADO

SECRETÁRIO DE OBRAS E URBANISMO

SECRETARIA DE OBRAS E URBANISMO

TÍTULO
CRECHE BARREIRA
AMPLIAÇÃO DO BLOCO A - LAVA MÃOS E SOLÁRIOS

LOCAL: RUA "C", ATUAL RUA FÁBIO LUCIO DOS SANTOS, N.° 50 - BARREIRA - 2º DISTRITO - SAQUAREMA - RJ

ARQ. ELETRÔNICO: DE-041.18-ARQ-021+A.DWG

PROJETO
PROJETO FNDE
RESPONSÁVEL - CAU/CREA

Nº: DE-041.18-ARQ-021

ESCALA: 1/75 | DATA: DEZEMBRO/2018 | PRANCHA: 21