


SANITÁRIOS INFANTIS
ESCALA 1/25

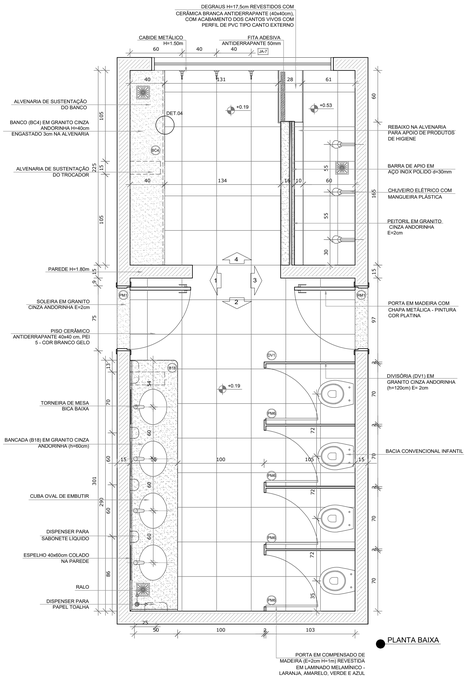


PLANTA BAIXA

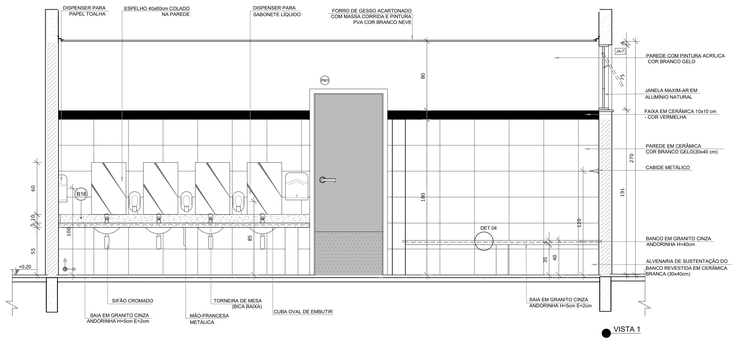

VISTA 1

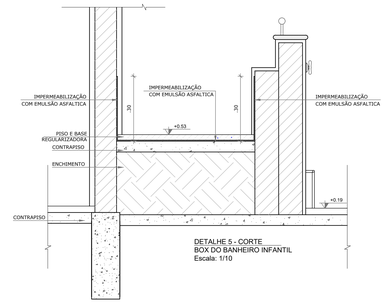

DETALHE 5 - CORTE
BOX DO BANHEIRO INFANTIL
Escala: 1/10

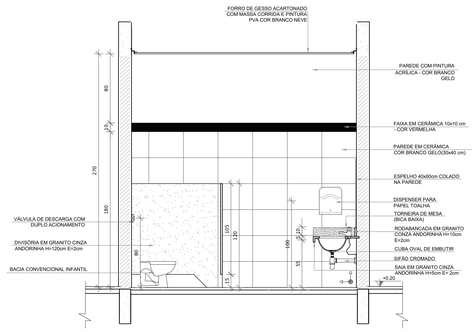


VISTA 2

NOTAS

- MEDIDAS E NÍVEIS EM METROS;
- VERIFICAR POSIÇÃO EXATA DOS PILARES NO PROJETO ESTRUTURAL;
- VERIFICAR DETALHES CONSTRUTIVOS PERTINENTES NAS PRANCHAS DE DETALHAMENTO;
- EM CASO DE CONFLITO DE INFORMAÇÕES ENTRE O PROJETO GRÁFICO E O MEMORIAL DESCRITIVO, PREVALECE A INFORMAÇÃO CONTIDA NOS DESENHOS;
- ALTERAÇÕES NESTE PROJETO SOMENTE COM AUTORIZAÇÃO EXPRESSA DO FNDE

REFERÊNCIAS:


- PLANILHA DE QUANTITATIVOS-
- MEMORIAL DESCRITIVO E ESPECIFICAÇÕES TÉCNICAS

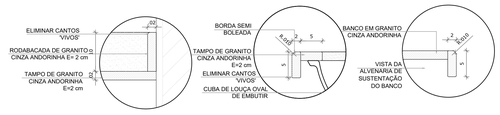


DETALHE 2 - CORTE
Rodabancada de granito sem escala

DETALHE 3 - CORTE
Bancada de granito - cuba de embutir sem escala


DETALHE 4 - CORTE
Banco de granito sem escala

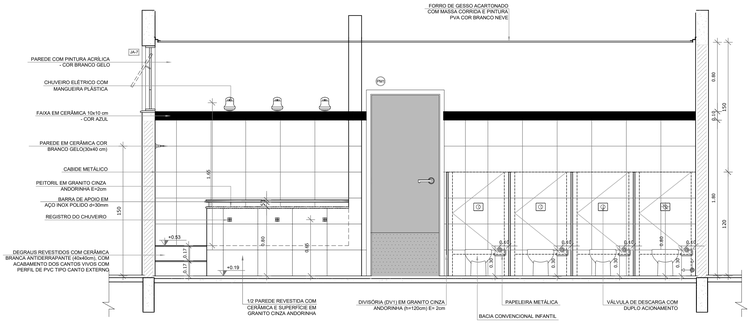


VISTA 3

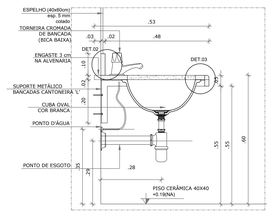

DETALHE 1 - CORTE
Bancada de granito infantil
Escala: 1/10

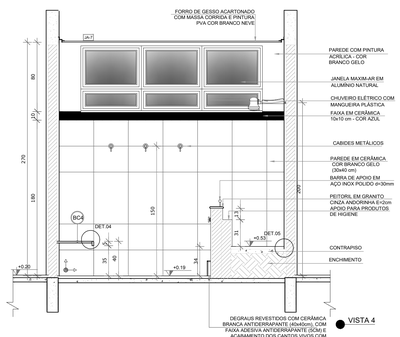

VISTA 4

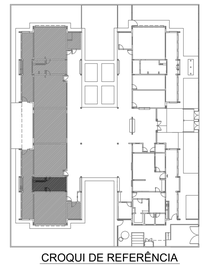

CROQUI DE REFERÊNCIA

REV.	DESCRIÇÃO	DATA	EXEC.	VERIF.	APROV.
A	CORREÇÕES DE INCOMPATIBILIDADES.	12/12/2018			DGV.

LEGENDA:

+0.00(NA) / +0.00(NA) / +0.00(NA)	INDICAÇÃO NIVEIS PLANTA E CORTE		INDICAÇÃO DE VISTAS
	INDICAÇÃO DE CORTES	1 / 1	ESPECIFICAÇÕES DE MATERIAIS
	INDICAÇÃO DE FACHADAS	X	INDICAÇÃO DE EIXOS
JA-X / PM	INDICAÇÃO DE PORTAS E JANELAS	BCX	INDICAÇÃO DE ELEMENTOS (BANCADAS, PRATELEIRAS E ETC.)

PREFEITURA SAQUAREMA
TRABALHO E RESPEITO

APROVADO

SECRETÁRIO DE OBRAS E URBANISMO

SECRETARIA DE OBRAS E URBANISMO

TITULO: CRECHE BARREIRA
AMPLIAÇÃO DO BLOCO B - SANITÁRIO INFANTIL 2

LOCAL: RUA "C", ATUAL RUA FÁBIO LUCIO DOS SANTOS, N.° 50
BARREIRA - 2° DISTRITO - SAQUAREMA - RJ

ARQ. ELETRÔNICO: DE-041.18-ARQ-026=A.DWG

PROJETO: PROJETO FNDE
RESPONSÁVEL - CAU/CREA

N°: DE-041.18-ARQ-026

ESCALA: 1/75 | DATA: DEZEMBRO/2018 | PRANCHA: 26