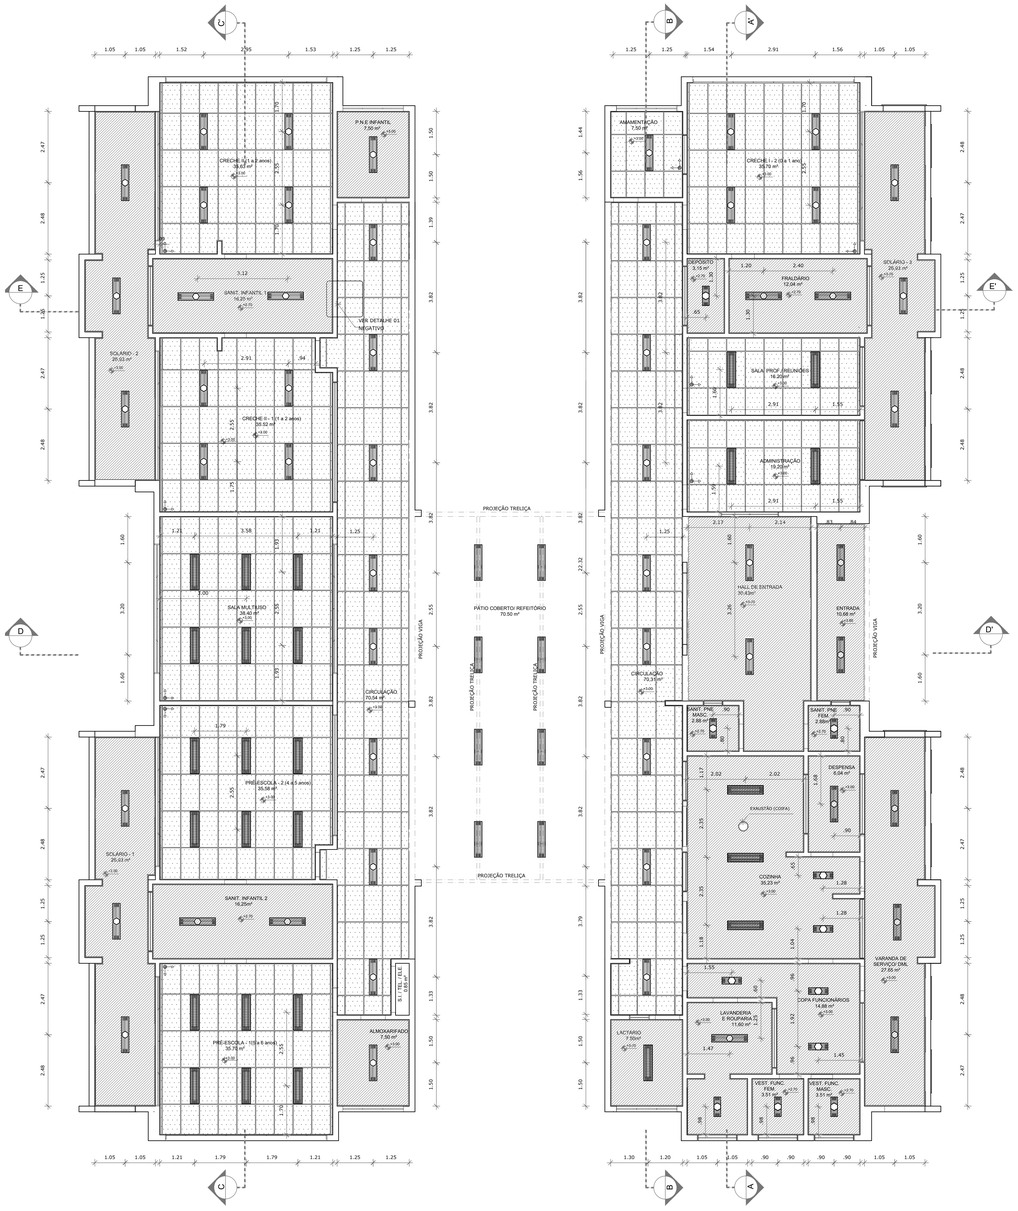

1 PLANTA BAIXA
ESCALA 1/75

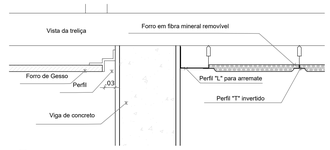

2 DETALHE 1: NEGATIVO
ESCALA 1/5

NOTAS:

- MEDIDAS E NÍVEIS EM METROS;
- VERIFICAR POSIÇÃO EXATA DOS PILARES NO PROJETO ESTRUTURAL;
- VERIFICAR DETALHES CONSTRUTIVOS PERTINENTES NAS PRANCHAS DE DETALHAMENTO;
- EM CASO DE CONFLITO DE INFORMAÇÕES ENTRE O PROJETO GRÁFICO E O MEMORIAL DESCRITIVO, PREVALECE A INFORMAÇÃO CONTIDA NOS DESENHOS;
- ALTERAÇÕES NESTE PROJETO SOMENTE COM AUTORIZAÇÃO EXPRESSA DO FNDE

REFERÊNCIAS:

- PLANILHA DE QUANTITATIVOS-
- MEMORIAL DESCRITIVO E ESPECIFICAÇÕES TÉCNICAS

LEGENDA:

INDICAÇÃO NIVEIS PLANTA E CORTE (+0.00(NA) +0.00(NC) +0.00(NT))	INDICAÇÃO DE VISTAS
INDICAÇÃO DE CORTES	ESPECIFICAÇÕES DE MATERIAIS
INDICAÇÃO DE FACHADAS	INDICAÇÃO DE EIXOS
INDICAÇÃO DE PORTAS E JANELAS (JA.X / PA/X)	INDICAÇÃO DE ELEMENTOS (BANCADAS, PRATELEIRAS E ETC.)
INÍCIO PAGINAÇÃO FORRO MINERAL	

ESPECIFICAÇÃO DE TETO

SÍMBOLO	DESCRIÇÃO	ÁREA
EXAUSTOR COIFA	FORRO DE GESSO ACARTONADO	300,27 m²
	FORRO EM FIBRA MINERAL REMOVÍVEL (1250X625X16mm) APOIADO SOBRE PERFIL METÁLICO "T" INVERTIDO 24mm	400,28 m²

LEGENDA DE APARELHOS

SÍMBOLO	QUANT.	DESCRIÇÃO
	56	LUMINÁRIA COMPLETA DE EMBUTIR EM FORRO DE GESSO OU MODULADO COM PERFIL "T", PARA 2 LÂMPADAS T8 36W, COM REFLETOR. REF. 2530 ITAIM OU SIMILAR. (dim.: 270x1250mm)
	11	LUMINÁRIA COMPLETA DE EMBUTIR EM FORRO DE GESSO OU MODULADO COM PERFIL "T", PARA 2 LÂMPADAS T8 16/18W, COM REFLETOR. REF. 2530 ITAIM OU SIMILAR. (dim.: 270x625mm)
	26	LUMINÁRIA COMPLETA DE EMBUTIR EM FORRO DE GESSO OU MODULADO COM PERFIL "T", PARA 2 LÂMPADAS T8 36W, COM REFLETOR E ALETAS. REF. 2001 ITAIM OU SIMILAR. (dim.: 312x1250mm)
	08	LUMINÁRIA COMPLETA DE SOBREPOR, PARA 2 LÂMPADAS T8 36W, COM REFLETOR. REF. ITAIM OU SIMILAR. (dim.: 270x1250mm)

REV.	DESCRIÇÃO	DATA	EXEC.	VERIF.	APROV.
A	ALTERAÇÃO PAREDES - SHAFT PARA TUBULAÇÕES HIDRÁULICAS E DETALHAMENTO; CORREÇÕES DE INCOMPATIBILIDADES.	AGOS/2016			

PREFEITURA SAQUAREMA
TRABALHO E RESPEITO

APROVADO

SECRETÁRIO DE OBRAS E URBANISMO

SECRETARIA DE OBRAS E URBANISMO

TÍTULO: CRECHE JACONÉ
PLANTA DE FORRO

LOCAL: RUA 113, S/Nº
JACONÉ - 3º DISTRITO - SAQUAREMA - RJ

ARQ. ELETRÔNICO: DE-105.17-ARQ-010=A.dwg

RESP. TÉCNICO

PROJETO

Nº: DE-105.17-ARQ-010=A

ESCALA: 1/75

DATA: AGOSTO/2016

PRANCHA: 10