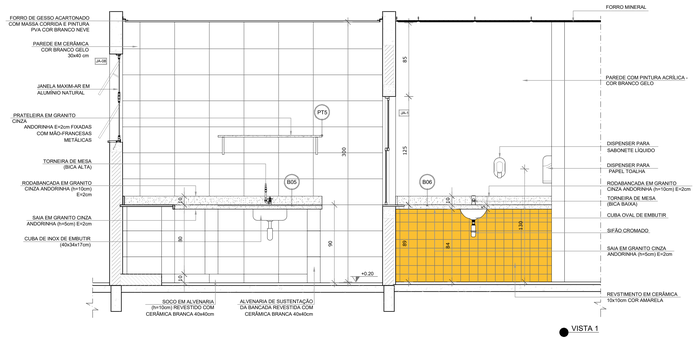

VISTA 1

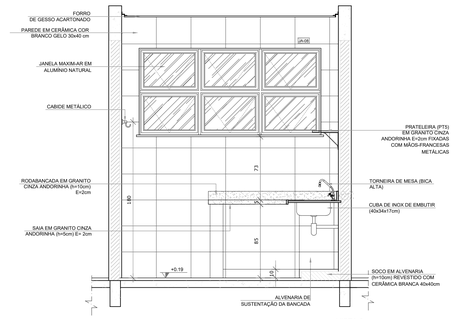

VISTA 2

SANITÁRIO PNE FEM. E MASC.
ESCALA 1/25

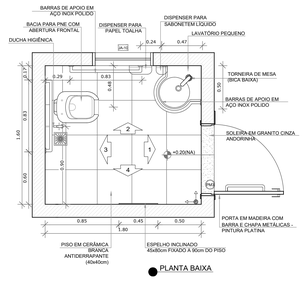

PLANTA BAIXA

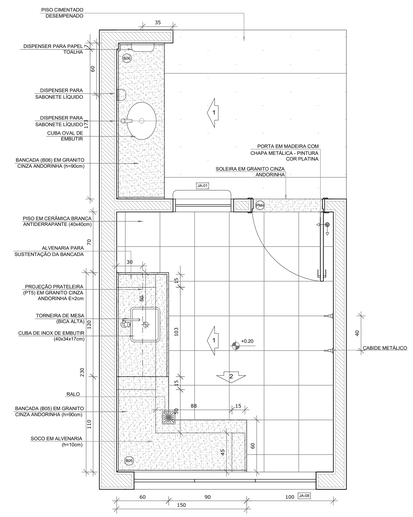

PLANTA BAIXA

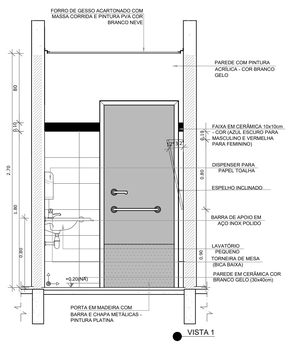

VISTA 1

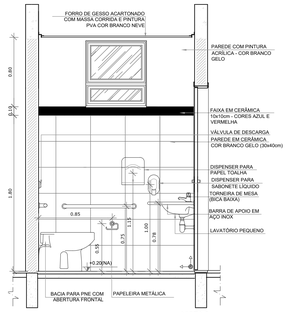

VISTA 2

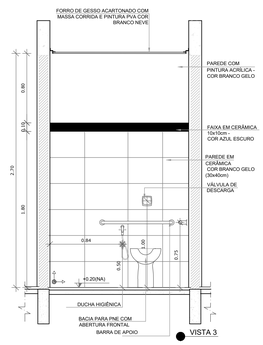

VISTA 3

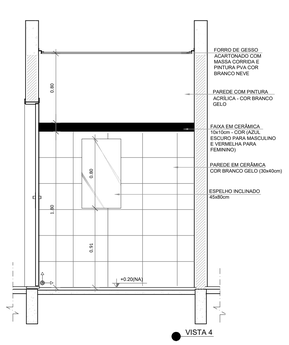

VISTA 4

NOTAS

- MEDIDAS E NÍVEIS EM METROS;
- VERIFICAR POSIÇÃO EXATA DOS PILARES NO PROJETO ESTRUTURAL;
- VERIFICAR DETALHES CONSTRUTIVOS PERTINENTES NAS PRANCHAS DE DETALHAMENTO;
- EM CASO DE CONFLITO DE INFORMAÇÕES ENTRE O PROJETO GRÁFICO E O MEMORIAL DESCRITIVO, PREVALECE A INFORMAÇÃO CONTIDA NOS DESENHOS;
- ALTERAÇÕES NESTE PROJETO SOMENTE COM AUTORIZAÇÃO EXPRESSA DO FNDE

REFERÊNCIAS:

- PLANILHA DE QUANTITATIVOS-
- MEMORIAL DESCRITIVO E ESPECIFICAÇÕES TÉCNICAS

LEGENDA:

+0.50(NA) +0.00(NP)	INDICAÇÃO NIVEIS PLANTA E CORTE	1	INDICAÇÃO DE VISTAS
	INDICAÇÃO DE CORTES	1 / 1	ESPECIFICAÇÕES DE MATERIAIS
X	INDICAÇÃO DE FACHADAS	X	INDICAÇÃO DE EIXOS
JA-X / PMX	INDICAÇÃO DE PORTAS E JANELAS	BCX	INDICAÇÃO DE ELEMENTOS (BANCADAS, PRATELEIRAS E ETC.)

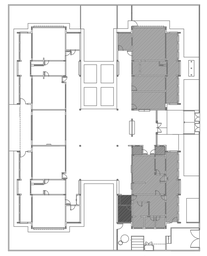

CROQUI DE REFERÊNCIA

REV.	DESCRIÇÃO	DATA	EXEC.	VERIF.	APROV.
A	ALTERAÇÃO PAREDES - SHAFT PARA TUBULAÇÕES HIDRÁULICAS E DETALHAMENTO. CORREÇÕES DE INCOMPATIBILIDADES.	AGO/2016			

PREFEITURA SAQUAREMA
TRABALHO E RESPEITO

APROVADO

SECRETÁRIO DE OBRAS E URBANISMO

SECRETARIA DE OBRAS E URBANISMO

TÍTULO: CRECHE JACONÉ
AMPLIAÇÃO DO BLOCO A - LACTÁRIO, HIGIENIZAÇÃO,SANITÁRIOS PNE FEM. E MASC.

LOCAL: RUA 113, S/Nº - JACONÉ - 3º DISTRITO - SAQUAREMA - RJ

ARQ. ELETRÔNICO: DE-105.17-ARQ-020=A.dwg

RESP. TÉCNICO

PROJETO

Nº	ESCALA	DATA	PRANCHA
DE-105.17-ARQ-020=A	1/75	AGOSTO/2016	20