1 LAVA MÃOS
ESCALA 1/25

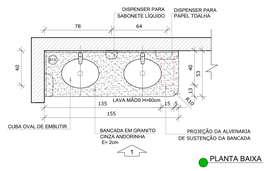

PLANTA BAIXA

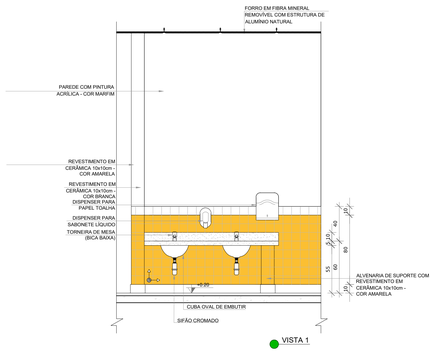

VISTA 1

2 SOLÁRIOS
ESCALA 1/25

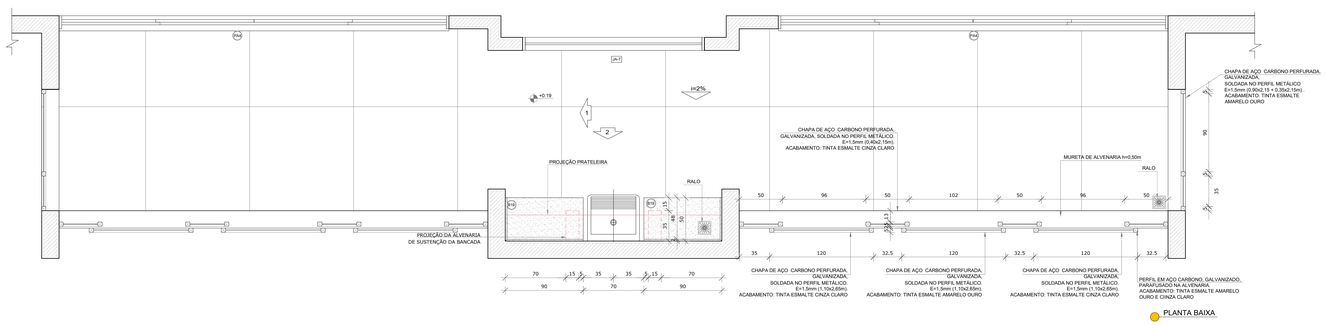

PLANTA BAIXA

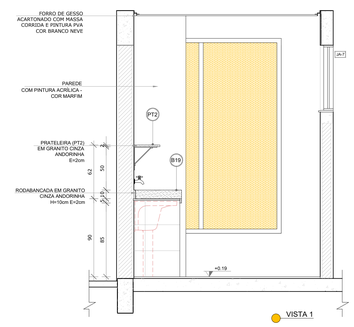

VISTA 1

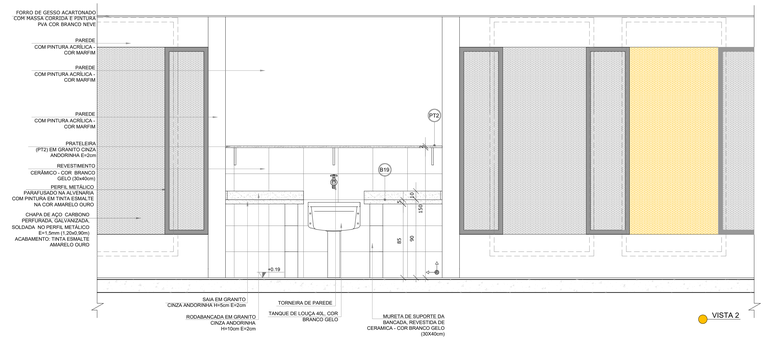

VISTA 2

NOTAS

- MEDIDAS E NÍVEIS EM METROS;
- VERIFICAR POSIÇÃO EXATA DOS PILARES NO PROJETO ESTRUTURAL;
- VERIFICAR DETALHES CONSTRUTIVOS PERTINENTES NAS PRANCHAS DE DETALHAMENTO;
- EM CASO DE CONFLITO DE INFORMAÇÕES ENTRE O PROJETO GRÁFICO E O MEMORIAL DESCRITIVO, PREVALECE A INFORMAÇÃO CONTIDA NOS DESENHOS;
- ALTERAÇÕES NESTE PROJETO SOMENTE COM AUTORIZAÇÃO EXPRESSA DO FNDE

REFERÊNCIAS:

- PLANILHA DE QUANTITATIVOS-
- MEMORIAL DESCRITIVO E ESPECIFICAÇÕES TÉCNICAS

LEGENDA:

+0.000(NA) +0.150(NS) / +0.150(NS) +0.450(NS)	INDICAÇÃO NIVEIS PLANTA E CORTE		INDICAÇÃO DE VISTAS
	INDICAÇÃO DE CORTES	1 / 1	ESPECIFICAÇÕES DE MATERIAIS
	INDICAÇÃO DE FACHADAS	X	INDICAÇÃO DE EIXOS
JA-X	INDICAÇÃO DE PORTAS E JANELAS	BCX	INDICAÇÃO DE ELEMENTOS (BANCADAS, PRATELEIRAS E ETC.)

CROQUI DE REFERÊNCIA

REV.	DESCRIÇÃO	DATA	EXEC.	VERIF.	APROV.
A	ALTERAÇÃO PAREDES - SHAFT PARA TUBULAÇÕES HIDRÁULICAS E DETALHAMENTO. CORREÇÕES DE INCOMPATIBILIDADES.	AGOS/2016			

PREFEITURA SAQUAREMA
TRABALHO E RESPEITO

APROVADO

SECRETÁRIO DE OBRAS E URBANISMO

SECRETARIA DE OBRAS E URBANISMO

TÍTULO: CRECHE JACONÉ
AMPLIAÇÃO DO BLOCO A - LAVA MÃOS E SOLÁRIOS

LOCAL: RUA 113, S/Nº
JACONÉ - 3º DISTRITO - SAQUAREMA - RJ

ARQ. ELETRÔNICO: DE-105.17-ARQ-021=A.dwg

RESP. TÉCNICO

PROJETO

Nº	ESCALA	DATA	PRANCHA
DE-105.17-ARQ-021=A	1/75	AGOSTO/2016	21