PRODUCED BY AN AUTODESK EDUCATIONAL PRODUCT

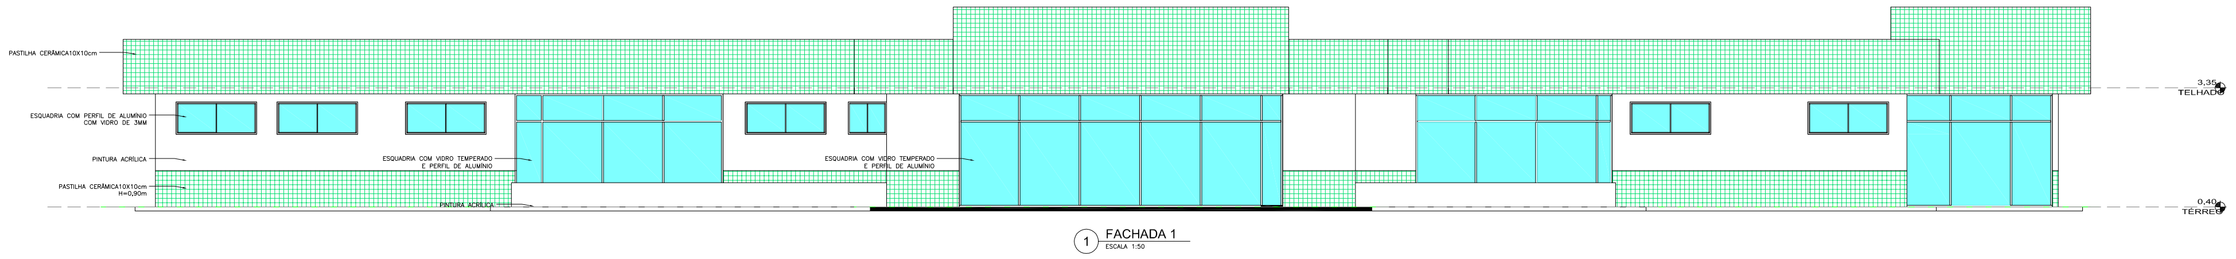

1 FACHADA 1
ESCALA 1:50

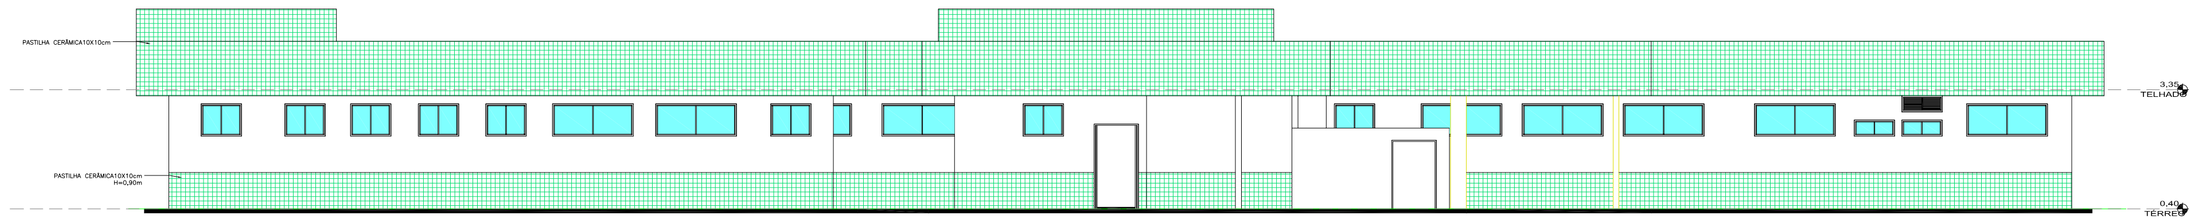

1 FACHADA 3
ESCALA 1:50

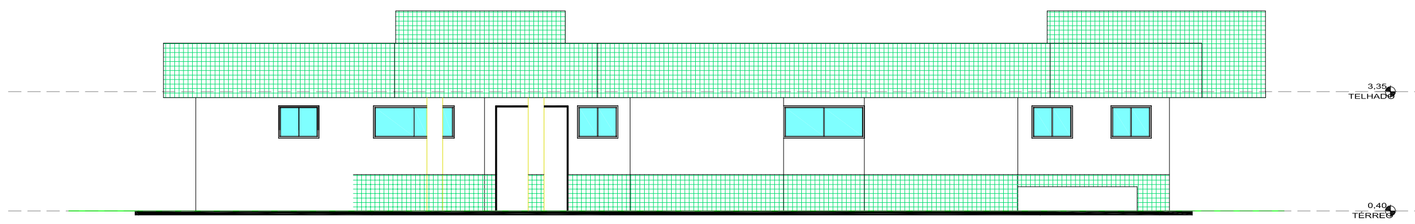

1 FACHADA 2
ESCALA 1:50

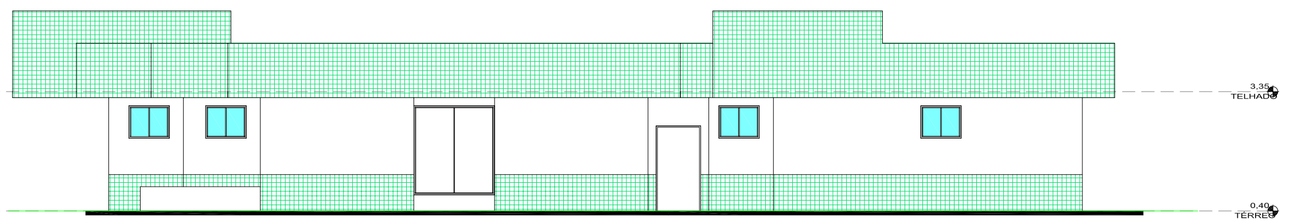

1 FACHADA 4
ESCALA 1:50

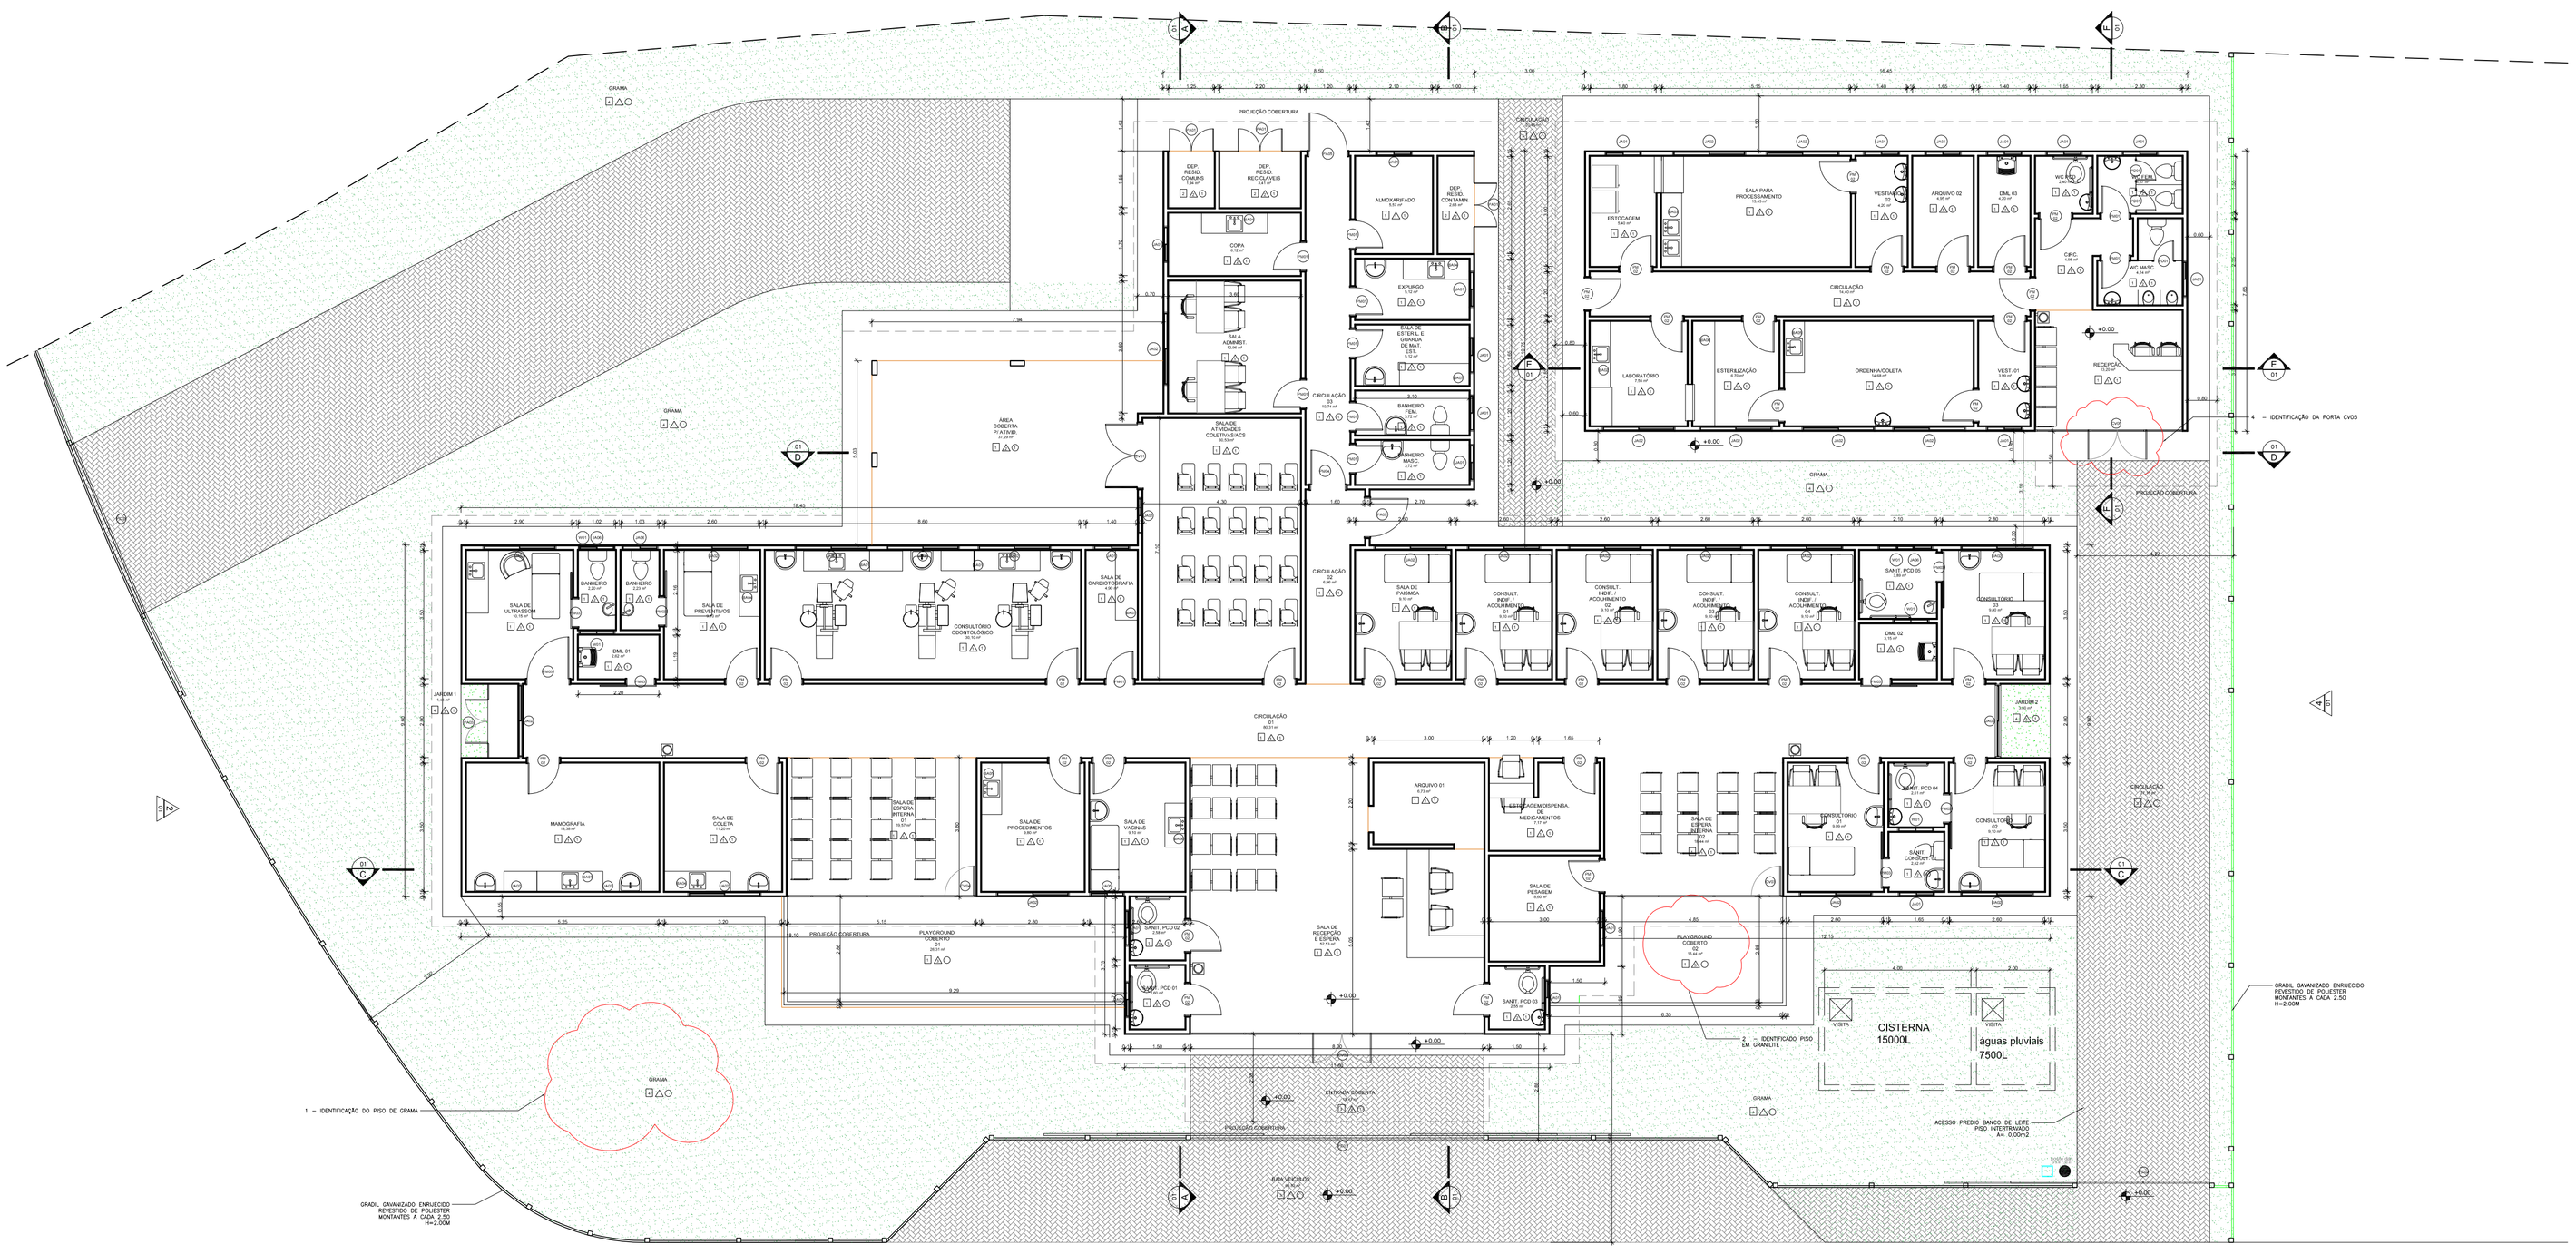

1 PLANTA BAIXA
ESCALA 1:50

QUADRO DE ACABAMENTOS

PISO

1. PISO DE MARMORITE (2,20m DE JUNTA PLÁSTICA POR m² DE PISO) . RODAPÉ EM MARMORITE COM 10 cm DE ALTURA, EXCETO NOS BANHEIROS.
2. EXECUÇÃO DE PISO CIMENTADO
3. PISO INTERTRAVADO CONCRETO NATURAL
4. PLANTIO DE GRAMA EM PLACAS

PAREDE

1. PINTURA ACRÍLICA - COR A SER ESPECIFICADA
2. AZULEJO BRANCO 33x45cm ATÉ O TETO
3. REVESTIMENTO COM PASTILHAS CERÂMICAS ESMALTADAS 10x10cm ATÉ ALTURA DE 90CM.

3 – SUBSTITUÍDO MEDIDAS DO REVESTIMENTO, CONFORME PLANILHA.

TETO

1. LAJE COM PINTURA ACRÍLICA BRANCA
2. REBAIXAMENTO EM GESSO COM PINTURA NA COR BRANCA

QUADRO DE ÁREAS

ÁREA DO TERRENO	1.762,66m2
ÁREA DA CONSTRUÇÃO	734,25m2
ÁREA DE PROJEÇÃO DA COBERTURA	887,83m2

REV.	DESCRIÇÃO	DATA	EXEC.	VERIF	APROV.
1	1 - IDENTIFICADO PLANTIO DE GRAMA / 2 - IDENTIFICAÇÃO DO PISO EM GRANILITE 3 – SUBSTITUÍDO MEDIDAS DO REVESTIMENTO CONFORME PLANILHA / 4 - IDENT. DA PORTA CVDS	16/07/2018	AM	AM	DGVV
0	EMISSÃO INICIAL	18/01/2018	AM	AM	DGVV

PREFEITURA SAQUAREMA
TRABALHO E RESPEITO

APROVADO

SECRETÁRIO DE OBRAS E URBANISMO

SECRETARIA DE OBRAS E URBANISMO

TÍTULO	UNIDADE ESPECIALIZADA EM SAÚDE NA BARREIRA PROJETO BÁSICO - PLANTA BAIXA E FACHADAS
LOCAL	RUA "C", ATUAL RUA FÁBIO LUCIO DOS SANTOS, Nº 158 VERDE VALE - SAQUAREMA – RJ
ARQ. ELETRÔNICO	DE-115.17-ARQ-001eA.DWG
PROJETO	
Nº	DE-115.17-ARQ-001
RESPONSÁVEL - CAU/CREA	
ESCALA	INDICADAS
DATA	JAN/2018
PRANCHA	001

ISO A0 1189 x 841 mm

PRODUCED BY AN AUTODESK EDUCATIONAL PRODUCT