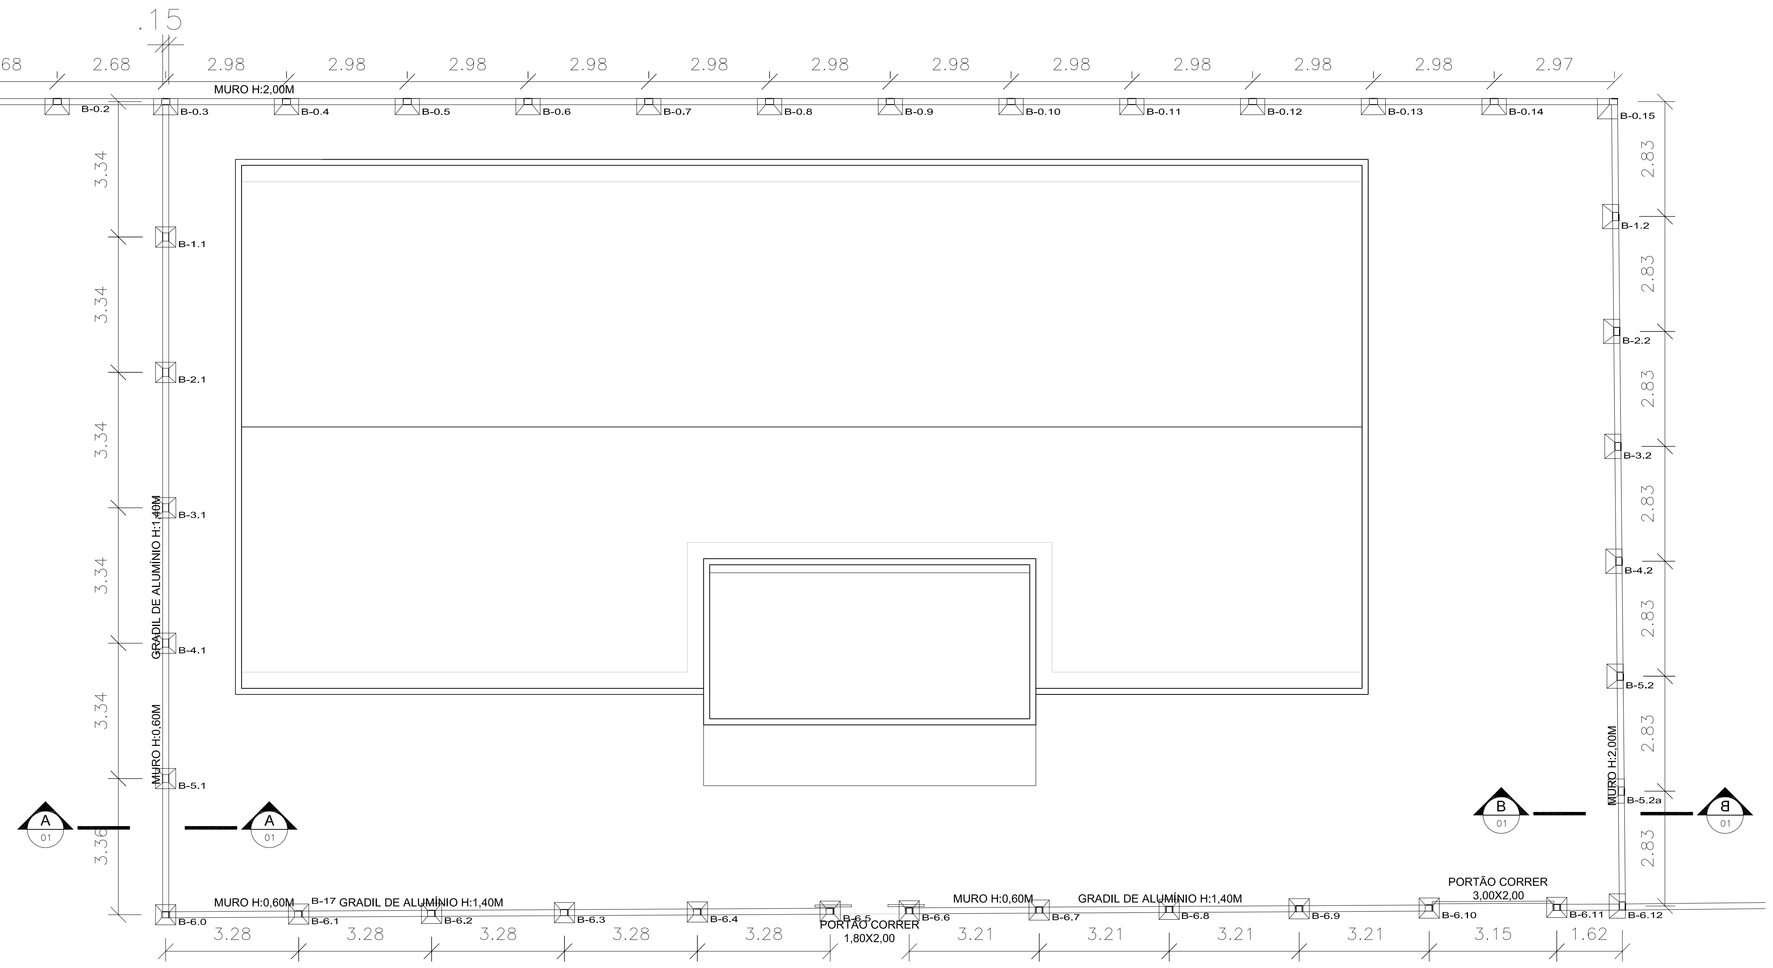

1 COTA +0,00
ESCALA 1:75

Corte AA - gradil

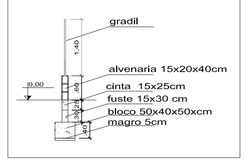

Corte BB - muro

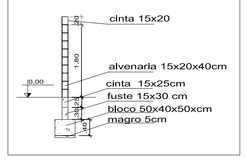

SAPATAS - CONCRETO C20 MPA	
SEÇÃO (cm)	PILARES
50 X 40 X 50	TODAS

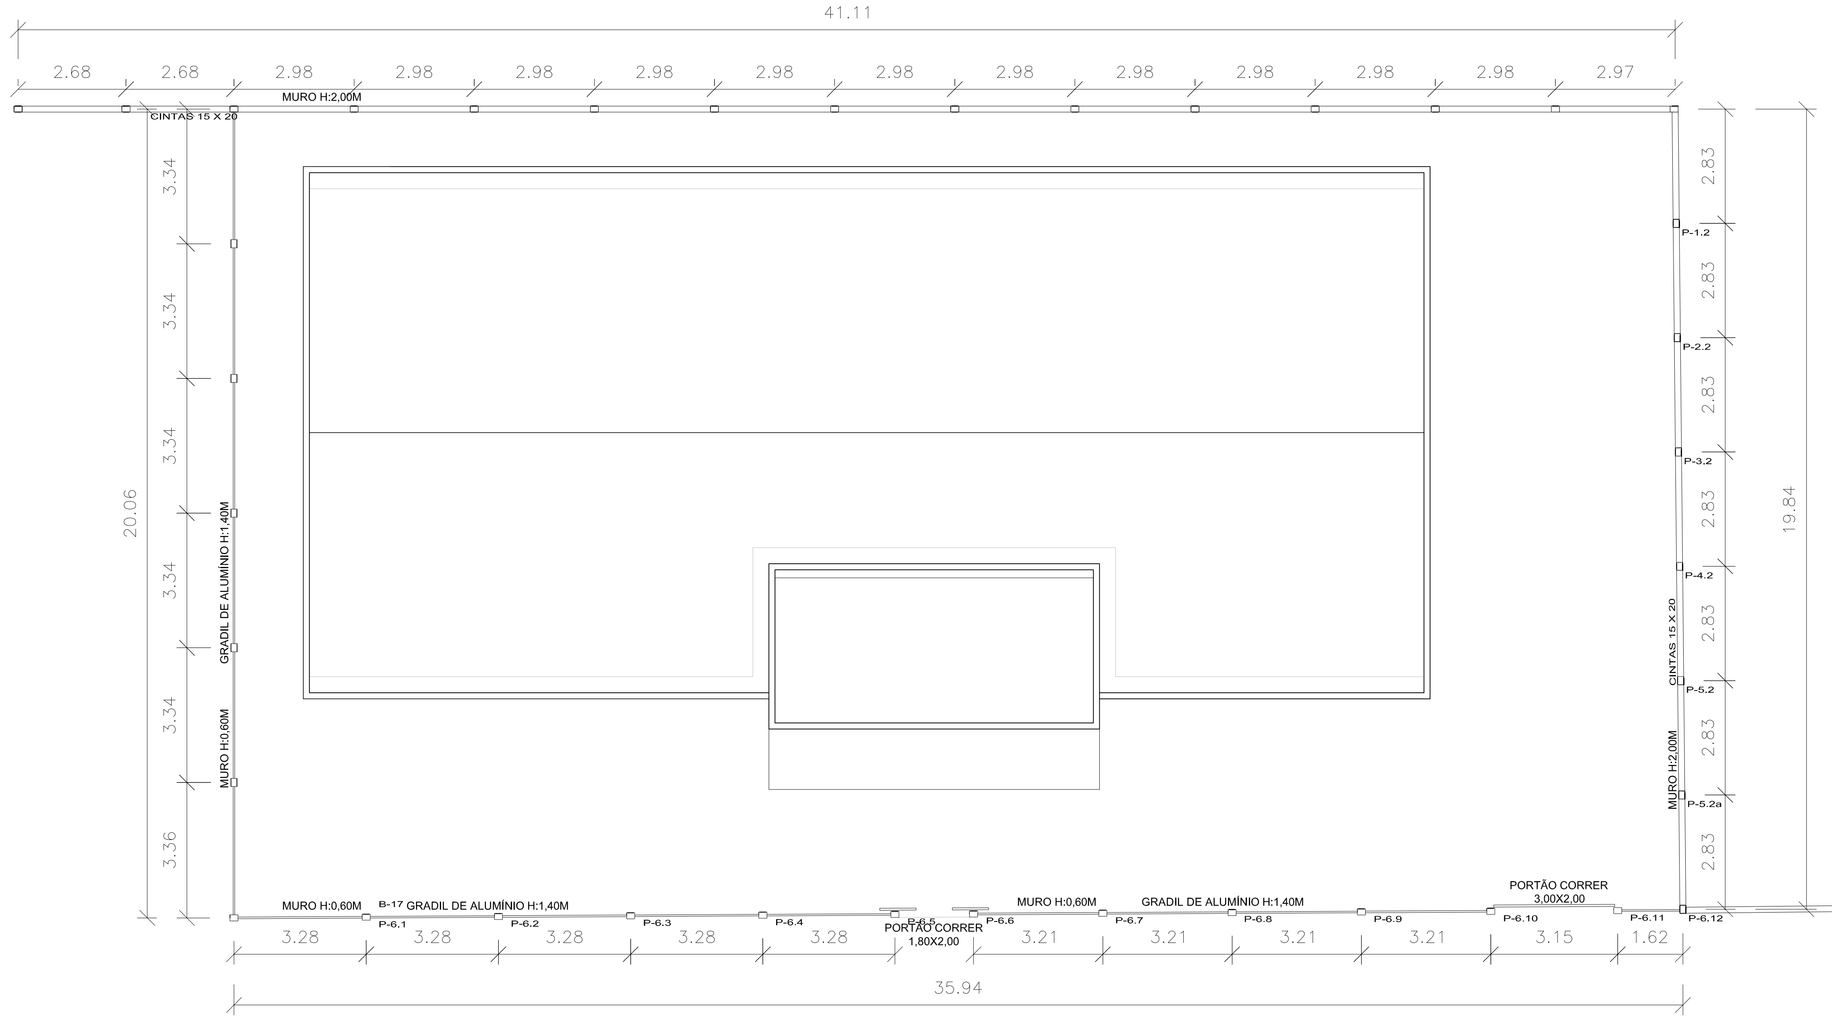

3 COTA +2,00
ESCALA 1:75

CINTAS - CONCRETO C20 MPA	
SEÇÃO (cm)	PILARES
15 X 20	TODOS

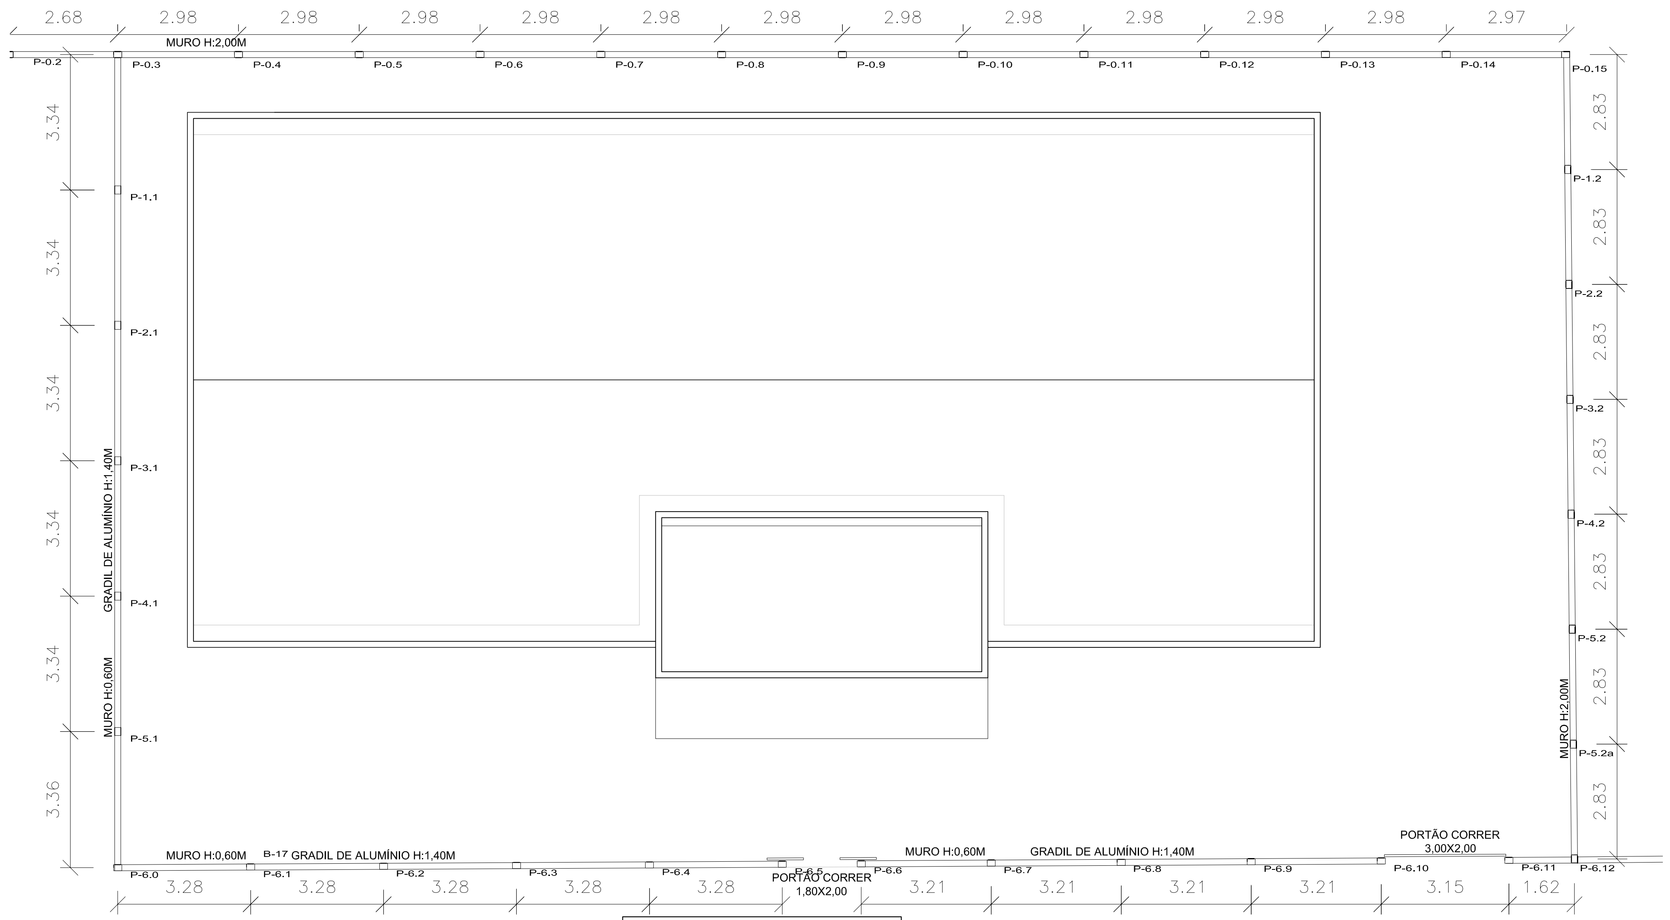

2 COTA +0,70
ESCALA 1:75

PILARES - CONCRETO C20 MPA	
SEÇÃO (cm)	PILARES
15 X 15	TODOS

REV.	DESCRIÇÃO	DATA	EXEC.	VERIF.	APROV.
0	EMISSÃO INICIAL	22/01/2019	MMP	AMS	DGVV

PREFEITURA SAQUAREMA
TRABALHO E RESPEITO

APROVADO
SECRETÁRIO DE OBRAS E URBANISMO

SECRETARIA DE OBRAS E URBANISMO

TÍTULO: UNIDADE BÁSICA DE SAÚDE JARDIM IPITANGAS
PLANTA BAIXA DO MURO DA PERIFERIA, E CORTES

LOCAL: RUA TERESÓPOLIS
JARDIM IPITANGAS, SAQUAREMA - RJ

ARQ. ELETRÔNICO: DE-043.18-EST-001r0.DWG

PROJETO: ANDERSON MARTINS DOS SANTOS

Nº: DE-043.18-EST-001

ESCALA: INDICADA | DATA: 12/2018 | PRANCHA: 01

ISO A0 1189 x 841 mm