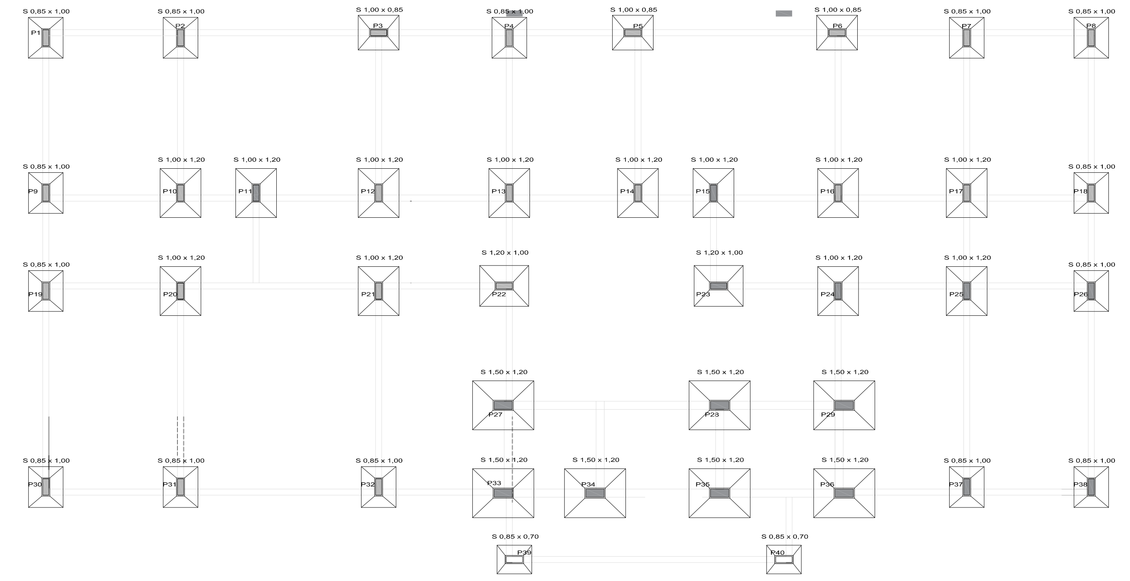

1 SAPATAS
ESCALA 1:75

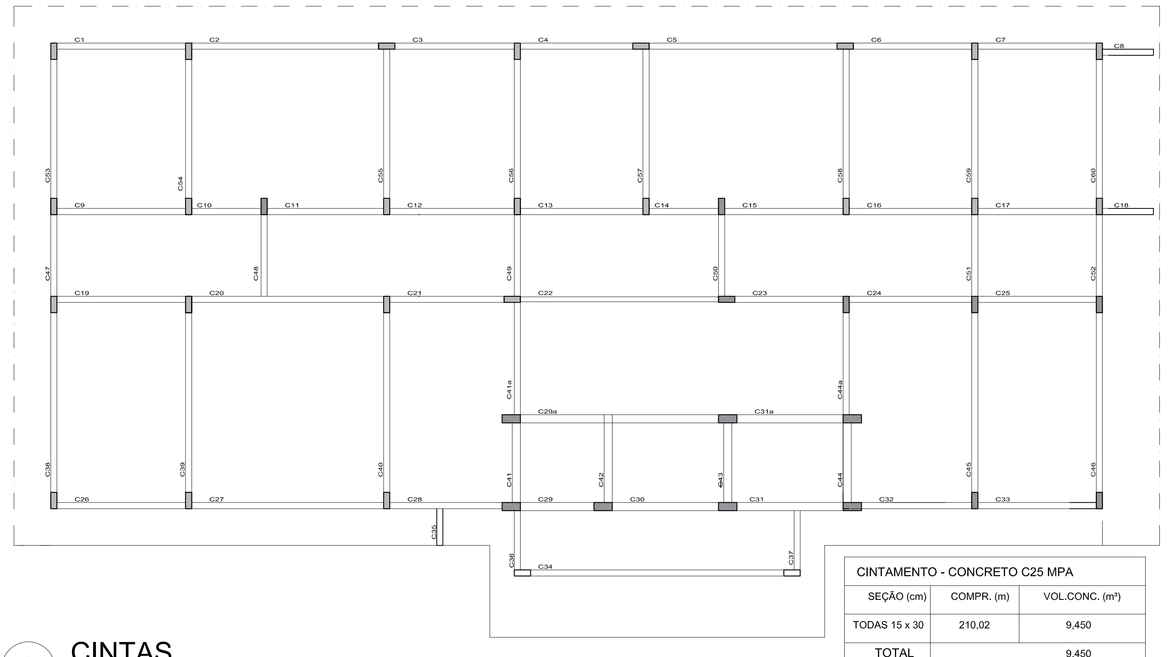

CINTAMENTO - CONCRETO C25 MPA		
SEÇÃO (cm)	COMPR. (m)	VOL.CONC. (m³)
TODAS 15 x 30	210,02	9,450
TOTAL		9,450

2 CINTAS
ESCALA 1:75

DETALHE SAPATA GENÉRICA - CONCRETO C20 MPA

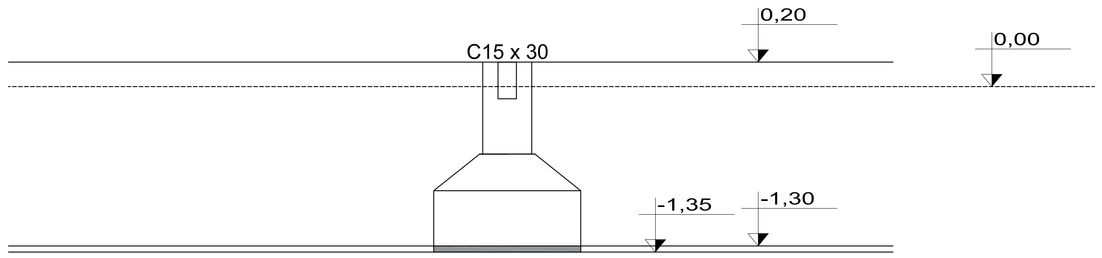

Concreto magro h= 0,05 cm

0 RESERVATÓRIO
ESCALA 1:75

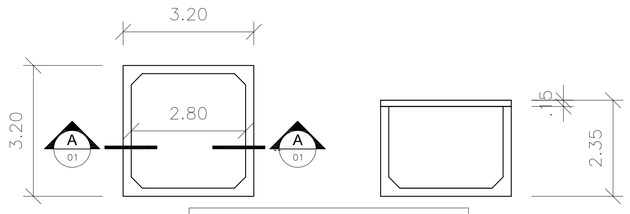

RESERVATÓRIO INFERIOR - CONCRETO C30	
ITEM	ESPESSURA
PAREDES E FUNDO	20 cm
TAMPA	15 cm

0 FOSSA
ESCALA 1:75

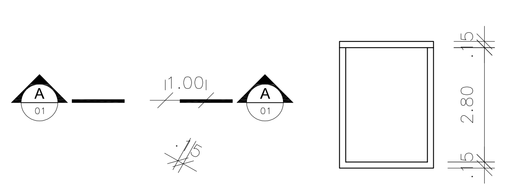

0 SUMIDOURO
ESCALA 1:75

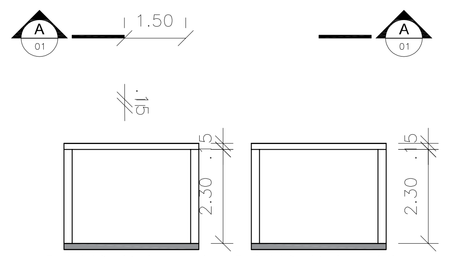

Fundo de brita e laterais permeáveis Fundo de brita e laterais permeáveis

0 FILTRO
ESCALA 1:75

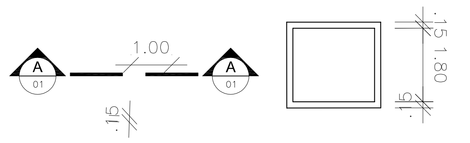

COLOR	WIDTH	PEN No.
1	0,600	
2	0,400	
3	0,400	
4	0,200	
5	0,200	
6	0,200	
7	0,300	
8	0,050	
9	0,050	1
11	0,150	
12	0,150	
13	0,300	
14	0,100	
16	0,100	
17	0,300	
25	0,250	2
51	0,400	
52	0,050	
62	0,100	
71	0,400	
73	0,075	
81	0,400	
82	0,400	
91	0,400	
121	0,800	
150	0,150	
170	0,150	
190	0,100	
203	0,100	
213	0,100	
224	0,100	
241	0,100	
242	0,100	
250	0,500	
251	0,200	251
252	0,200	252
253	0,200	253
254	0,200	254
255	0,500	

TODAS AS DEMAIS 0,200

0	EMISSÃO INICIAL	22/01/2018	MMP	AMS	DGVV
REV.	DESCRIÇÃO	DATA	EXEC.	VERIF.	APROV.

PREFEITURA SAQUAREMA
TRABALHO E RESPEITO

APROVADO

SECRETÁRIO DE OBRAS E URBANISMO

SECRETARIA DE OBRAS E URBANISMO

TÍTULO: UNIDADE BASICA DE SAUDE JARDIM IPITANGAS
PLANTA BAIXA FUNDAÇÃO, CORTE E TANQUES

LOCAL: RUA TERESÓPOLIS
JARDIM IPITANGAS, SAQUAREMA - RJ

ARQ. ELETRÔNICO: DE-043.18-EST-001=0.DWG

PROJETO: ANDERSON MARTINS DOS SANTOS

Nº: DE-043.18-EST-001

ESCALA: INDICADA | DATA: 12/2018 | PRANCHA: 02

ISO A1 841 x 594 mm