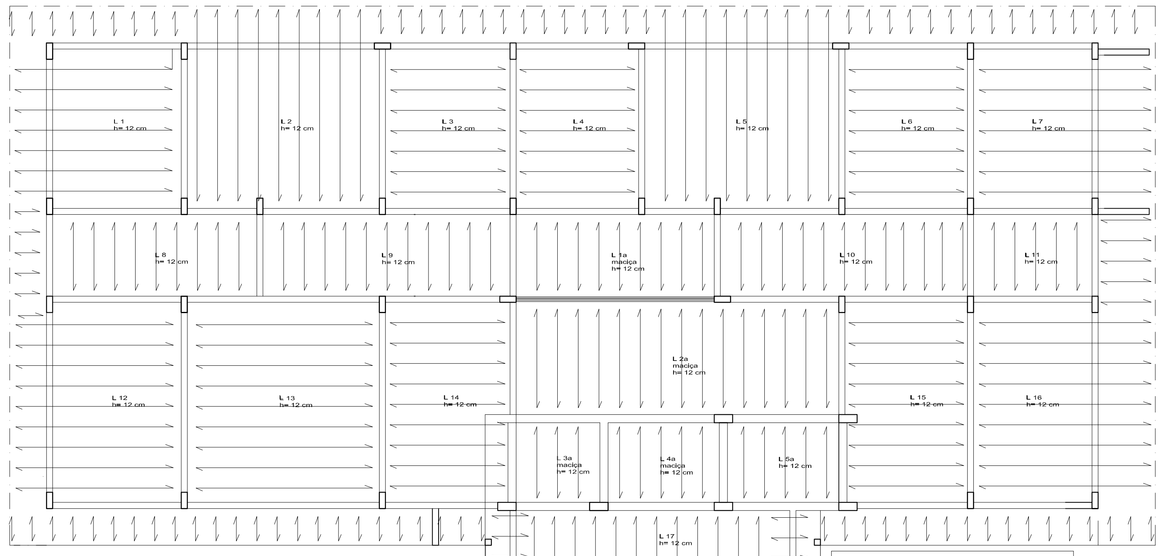

1 COTA +2,98
ESCALA 1:100

LAJES - CONCRETO C25 MPA	
ALTURA (cm)	LAJE
H= 12 PRÉ MOLDADA	L1 ATÉ L17
H= 12 MACIÇA	L1a ATÉ L5a
H= 15 MACIÇA	L6a ATÉ L8a

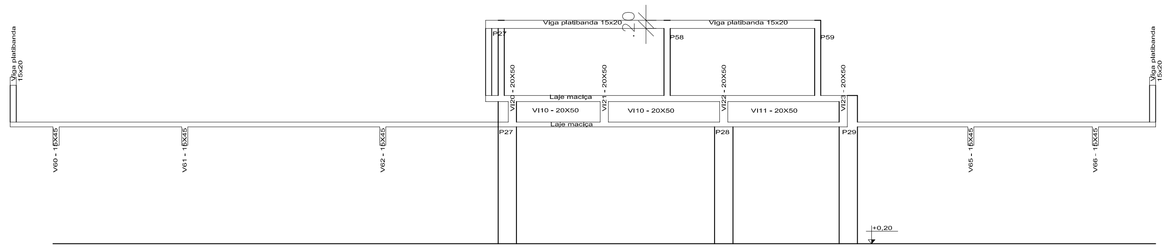

3 CORTE AA
ESCALA 1:100

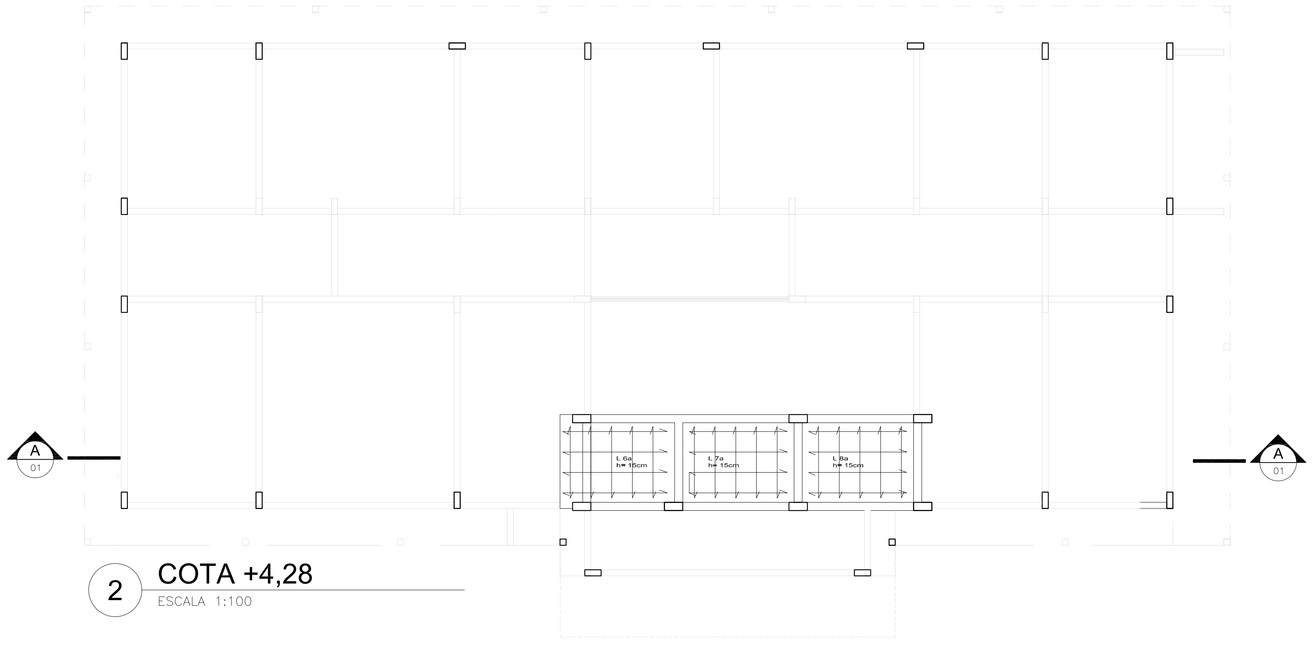

2 COTA +4,28
ESCALA 1:100

COLOR	WIDTH	PEN No.
1	0,600	
2	0,200	
3	0,250	
4	0,300	
5	0,200	
6	0,400	
7	0,500	
8	0,200	
9	0,250	1
10	0,200	
11	0,100	
12	0,150	
13	0,300	
14	0,350	
15	0,500	
16	0,600	
21	0,200	
50	0,200	2
51	0,300	
62	0,100	
70	0,400	
71	0,500	
72	0,700	
92	0,400	
111	0,450	
123	0,400	
172	0,300	
173	0,350	
190	0,100	
214	0,150	
240	0,100	
241	0,150	
243	0,150	
250	0,200	
251	0,200	251
252	0,200	252
253	0,200	253
254	0,200	254
255	0,500	

70045 AC DSWG 0.200

0	EMISSÃO INICIAL	22/01/2018	MMP	AMS	DGVV
REV.	DESCRIÇÃO	DATA	EXEC.	VERIF.	APROV.

PREFEITURA SAQUAREMA
TRABALHO E RESPEITO

APROVADO

SECRETÁRIO DE OBRAS E URBANISMO

SECRETARIA DE OBRAS E URBANISMO

TÍTULO: UNIDADE BÁSICA DE SAÚDE JARDIM IPITANGAS
PLANTA BAIXA DAS LAJES

LOCAL: RUA TERESÓPOLIS
JARDIM IPITANGAS, SAQUAREMA - RJ

ARQ. ELETRÔNICO: DE-043.18-EST-001=0.DWG

PROJETO

Nº: DE-043.18-EST-001

ANDERSON MARTINS DOS SANTOS

ESCALA: INDICADA | DATA: 12/2018 | PRANCHA: 04

ISO A1 841 x 594 mm