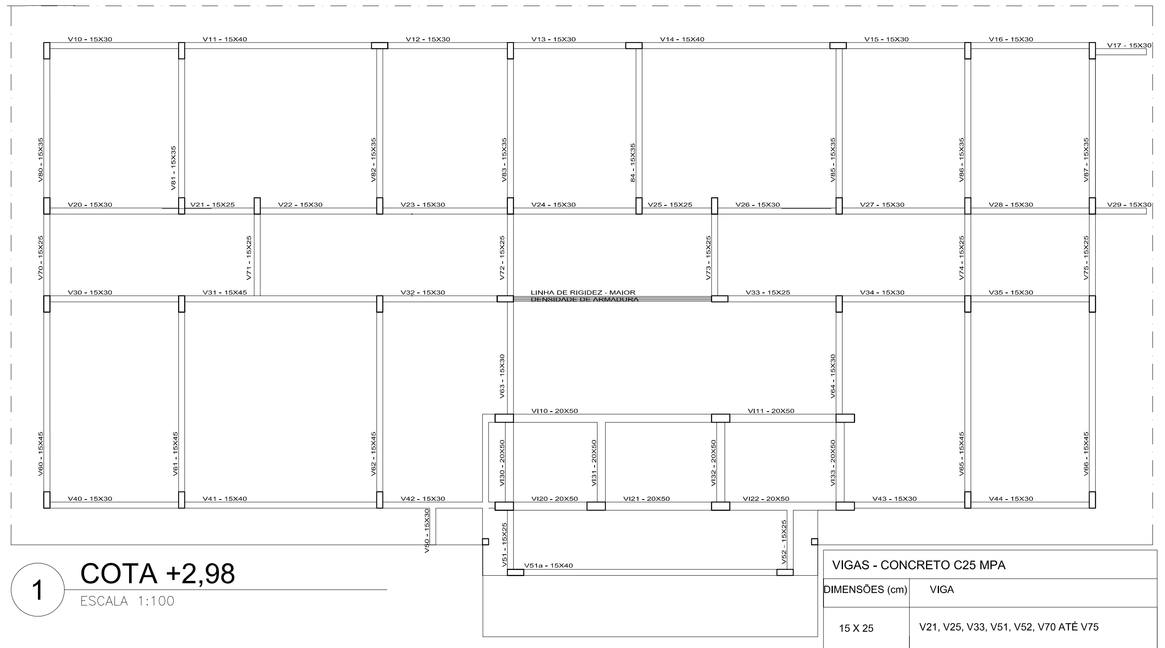

1 COTA +2,98
ESCALA 1:100

VIGAS - CONCRETO C25 MPA	
DIMENSÕES (cm)	VIGA
15 X 25	V21, V25, V33, V51, V52, V70 ATÉ V75
15 X 30	V10 ATÉ V13, V15, V16, V17, V 20, V22 ATÉ V24 V26 ATÉ V30, V32, V34, V35, V40, V42 ATÉ V44 V50, V63, V64
15 x 35	V80 ATÉ V87
15 x 40	V11, V14, V41, V51a
15 x 45	V31, V60, V61, V62, V65, V66
20 X 50	VI10, VI11, VI20, VI21, VI22, VI30 ATÉ VI33
15 X 20	TODAS AS VIGAS DA PLATIBANDA

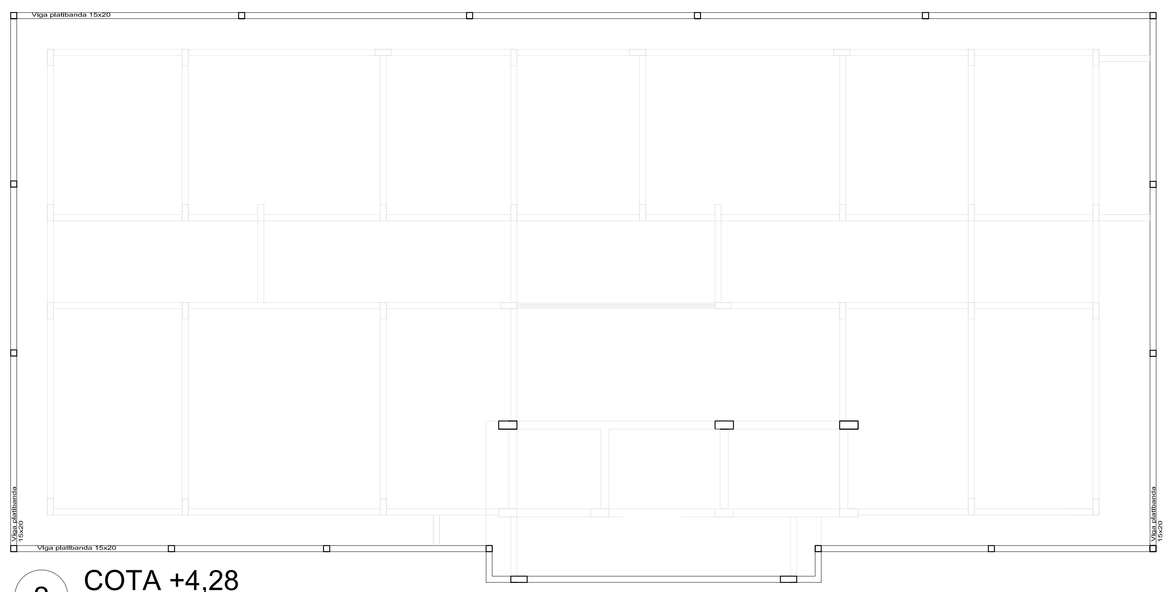

2 COTA +4,28
ESCALA 1:100

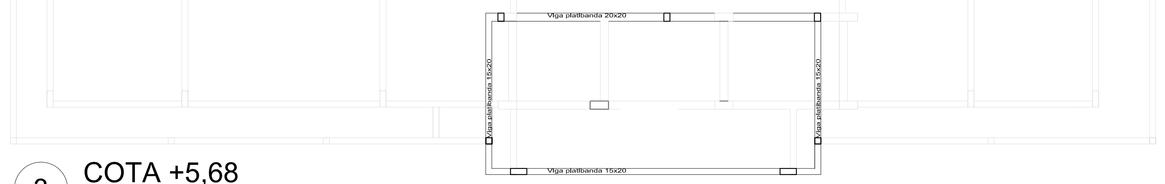

3 COTA +5,68
ESCALA 1:100

COLOR	WIDTH	PEN No.
1	0,600	
2	0,400	
3	0,400	
4	0,200	
5	0,200	
6	0,200	
7	0,500	
8	0,200	1
9	0,200	
11	0,150	
12	0,150	
13	0,300	
14	0,100	
16	0,100	
17	0,300	
25	0,250	2
51	0,050	
52	0,050	
62	0,400	
71	0,400	
73	0,075	
82	0,400	
91	0,400	
121	0,800	
150	0,150	
161	0,150	
190	0,100	
203	0,100	
213	0,100	
224	0,100	
241	0,100	
242	0,100	
250	0,500	251
252	0,200	253
253	0,200	254
254	0,200	254
255	0,500	

TODAS AS DEMAIS: 0,200

REV.	DESCRIÇÃO	DATA	EXEC.	VERIF.	APROV.
0	EMISSÃO INICIAL	22/01/2018	MMP	AMS	DGVV

PREFEITURA SAQUAREMA
TRABALHO E RESPEITO

APROVADO

SECRETÁRIO DE OBRAS E URBANISMO

SECRETARIA DE OBRAS E URBANISMO

TÍTULO: UNIDADE BASICA DE SAÚDE JARDIM IPITANGAS
PLANTA BAIXA DAS VIGAS

LOCAL: RUA TERESÓPOLIS
JARDIM IPITANGAS, SAQUAREMA - RJ

ARQ. ELETRÔNICO: DE-043.18-EST-001=0.DWG

PROJETO: ANDERSON MARTIN DOS SANTOS

Nº: DE-043.18-EST-001

ESCALA: INDICADA | DATA: 12/2018 | PRANCHA: 05

ISO A1 841 x 594 mm